

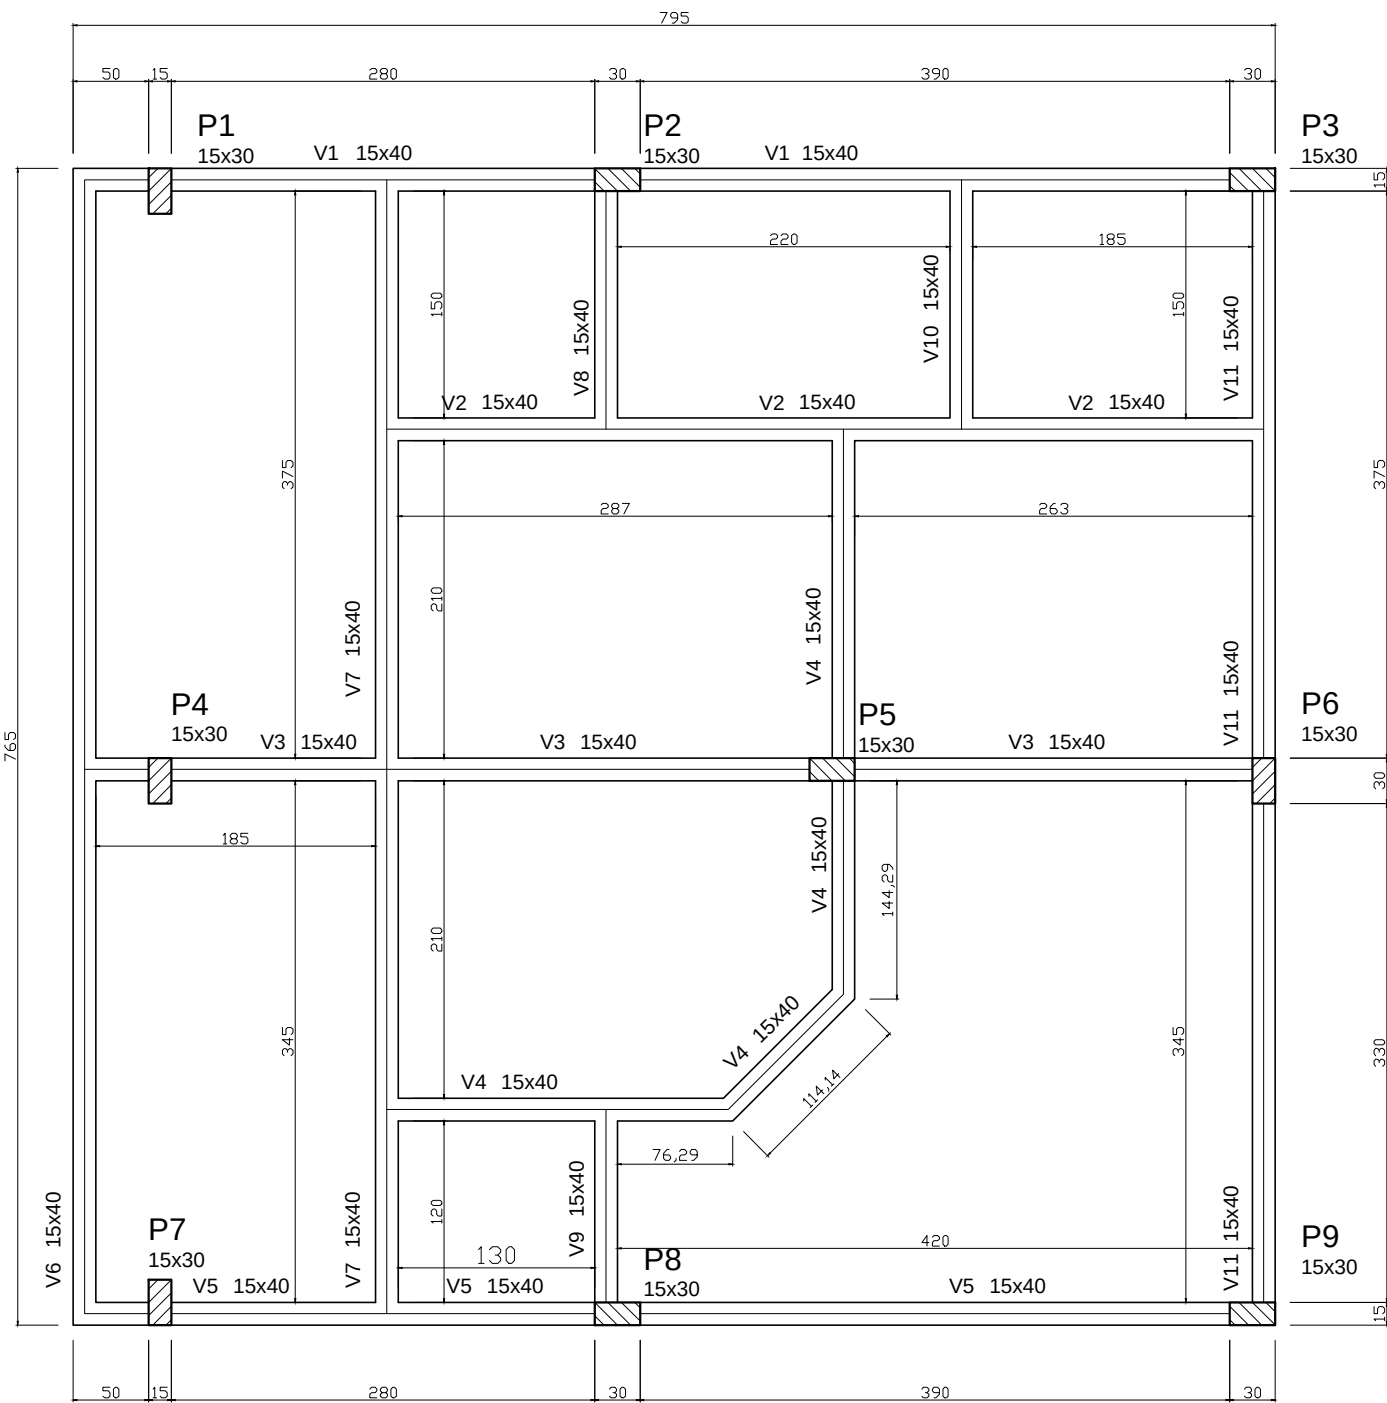


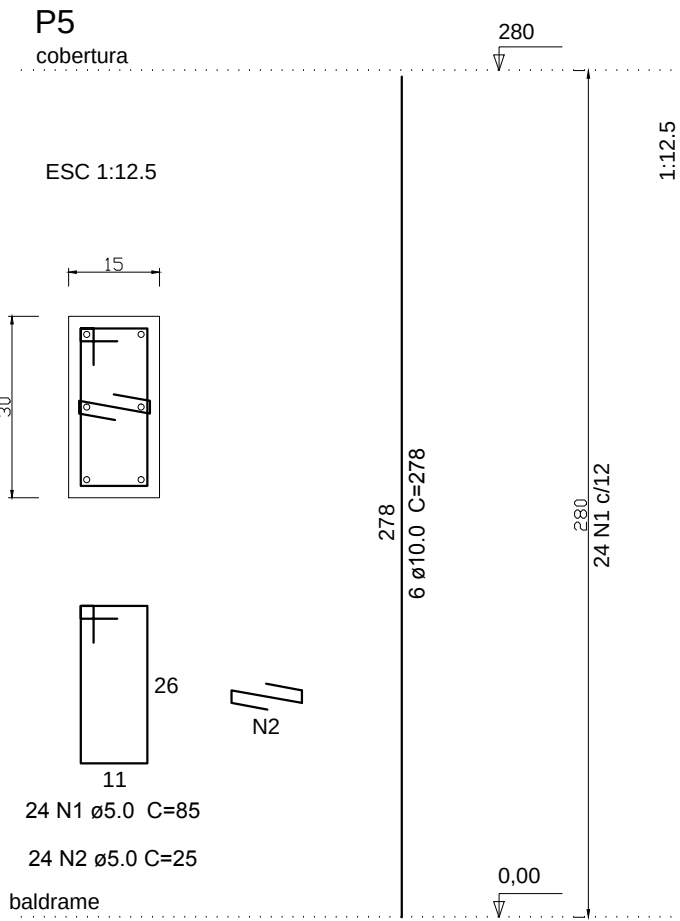

Forma do Pavimento Baldrame
escala 1:50

PILARES

P1=P2=P3=P4=P6=P7=P8=P9

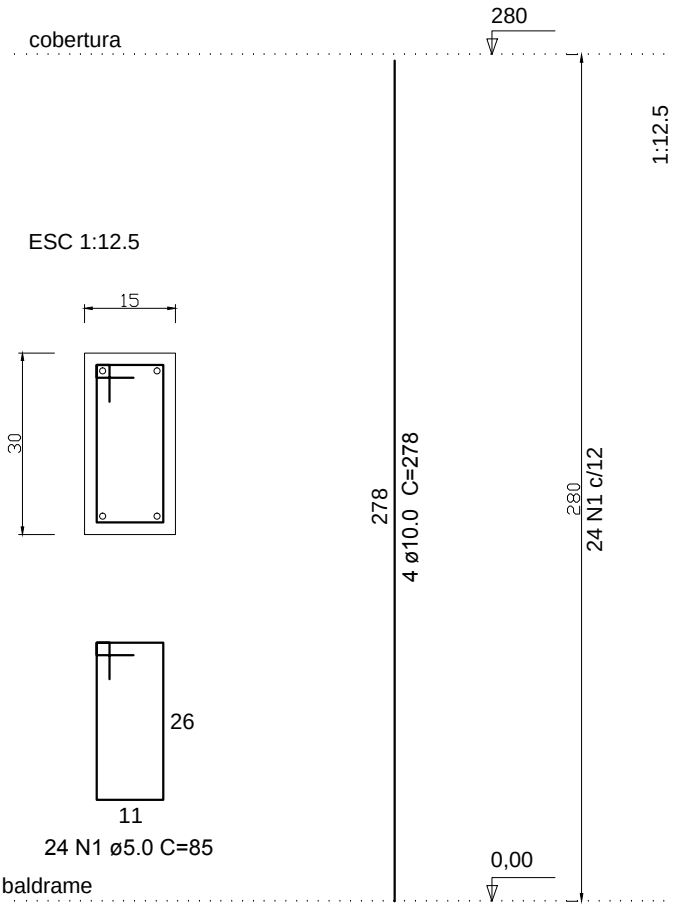

Características dos materiais		
Elemento	fck (kgf/cm²)	Ecs (kgf/cm²)
Vigas	250	238000
Pilares	250	238000
Lajes	200	212874

Carimbos:



PREFEITURA
DE TIMBÓ

SECRETARIA MUNICIPAL
DE PLANEJAMENTO

Obra: SANITÁRIOS JARDIM BOTÂNICO			
Endereço: Acesso Estadual 477-A - Timbó - SC			
Projeto: ESTRUTURAL - FORMA BALDRAME E ARMAÇÃO PILARES			
Resp. Técnico Projeto:			
Data: NOV./2019	Escala: INDICADA	Área: 57,00m²	Prancha: EST.P1.02