

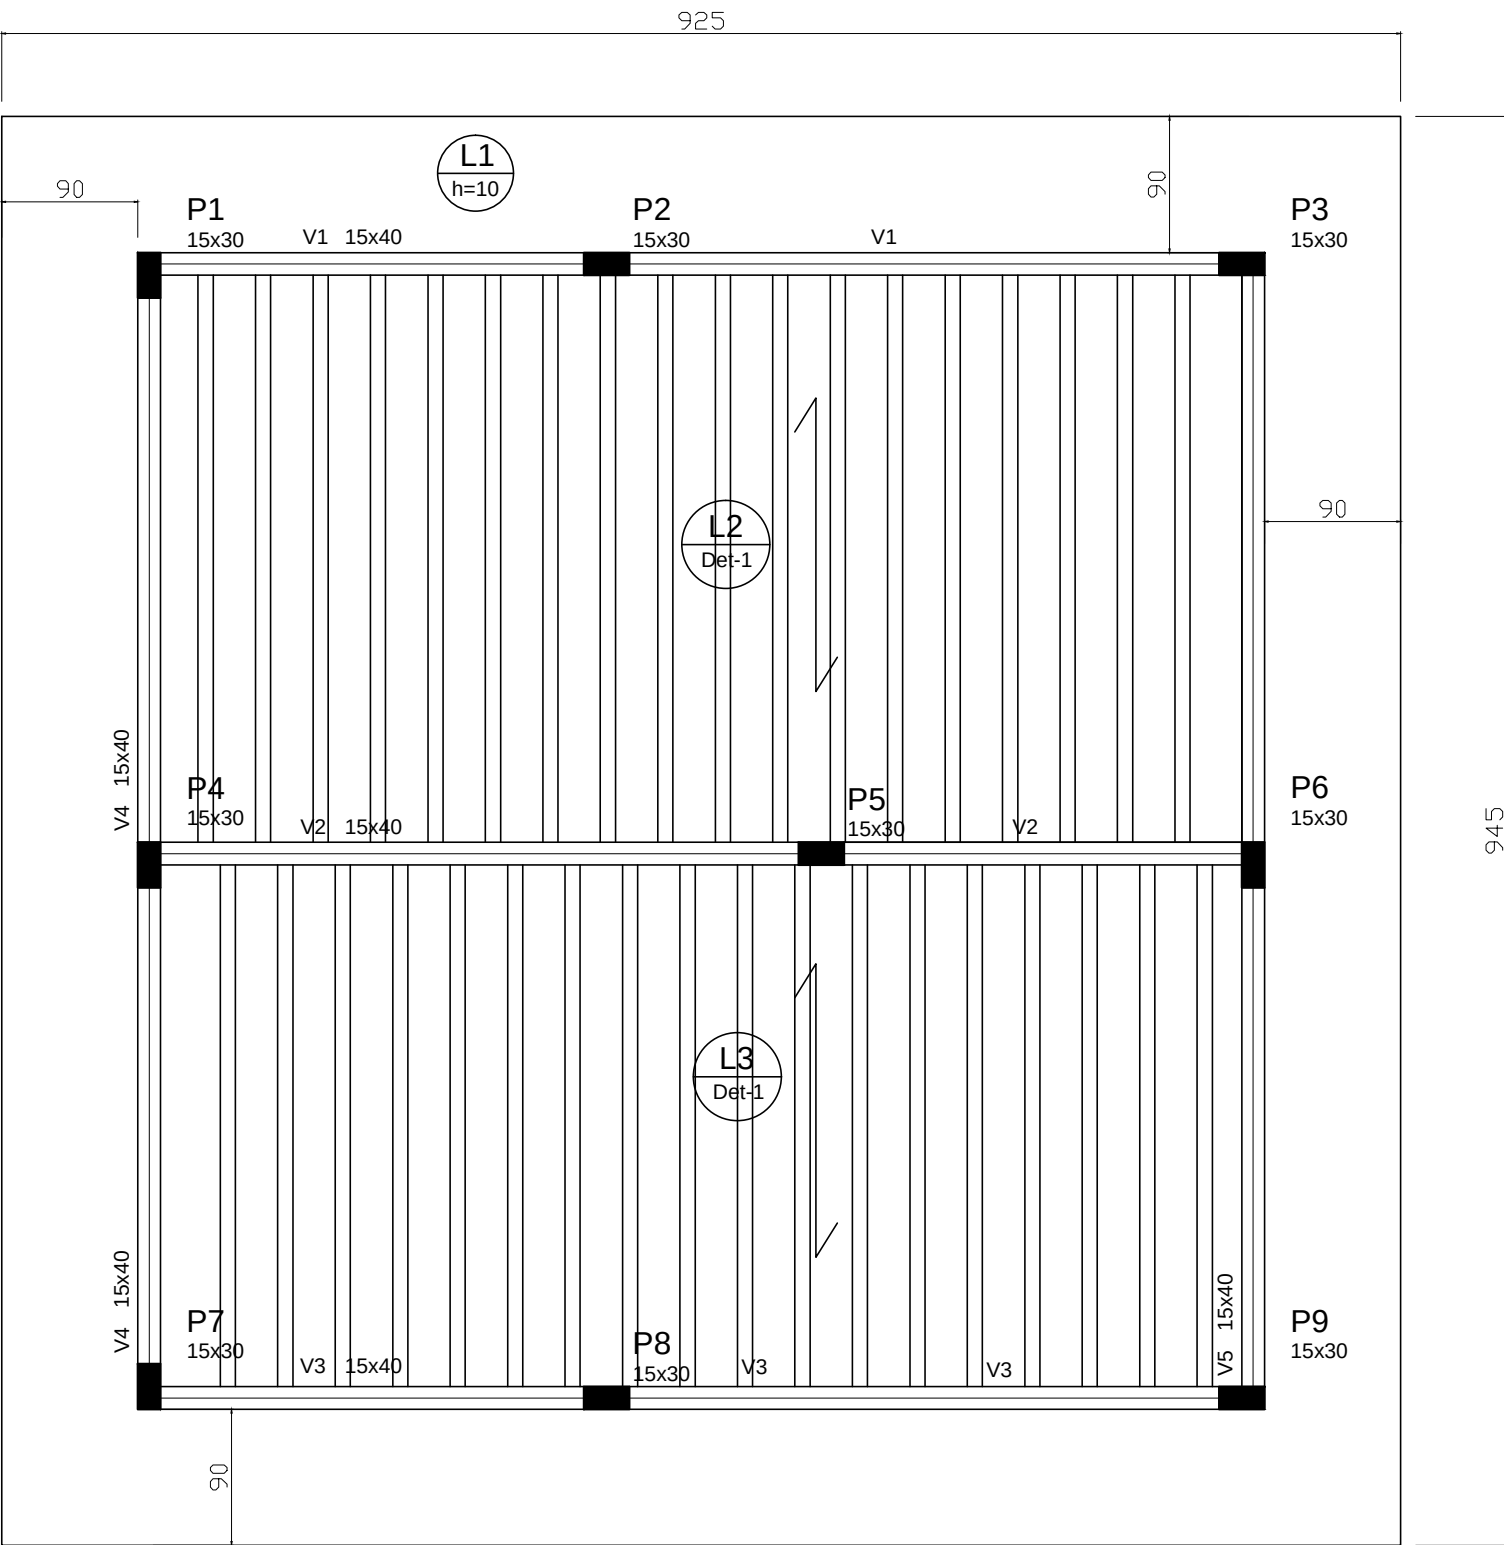


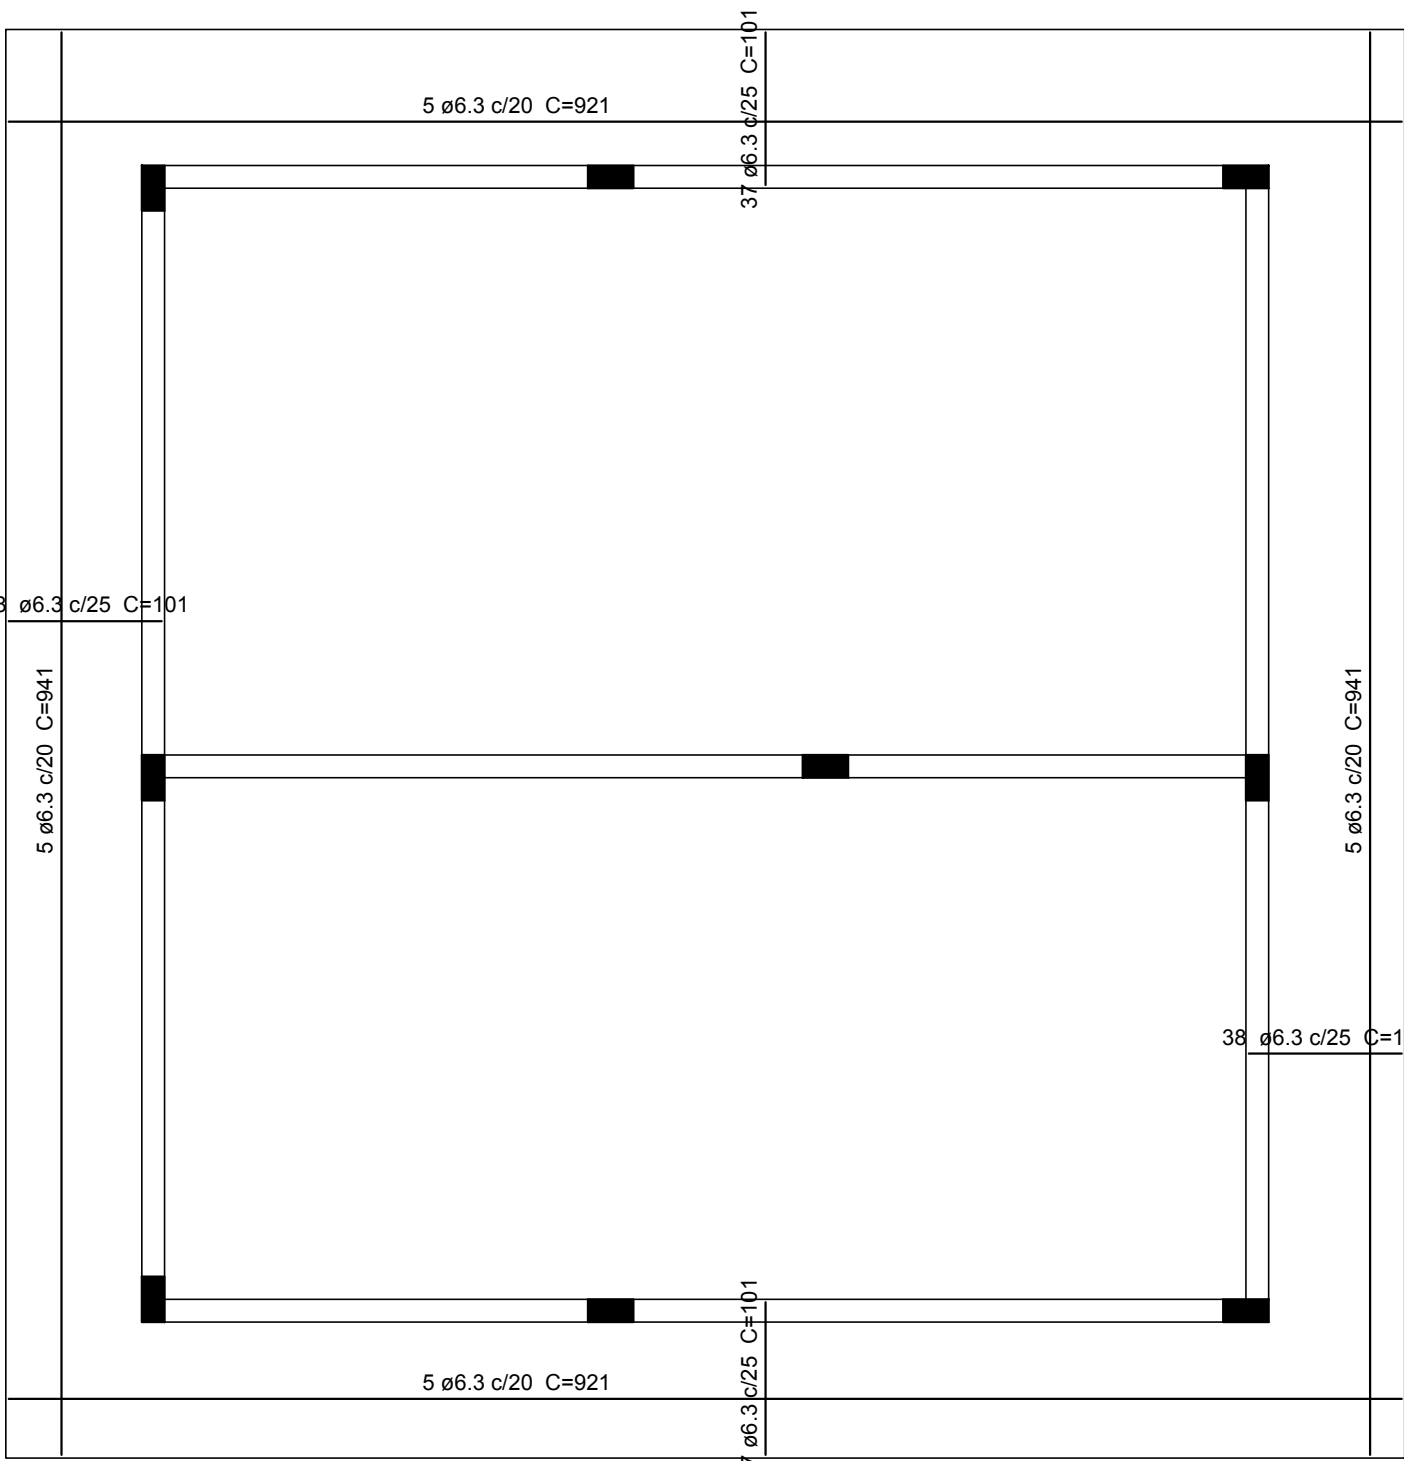


Forma de Cobertura
escala 1:50

Lajes		
Nome	Tipo	Altura (cm)
L1	Maciça	10
L2	Pré-moldada	11
L3	Pré-moldada	11





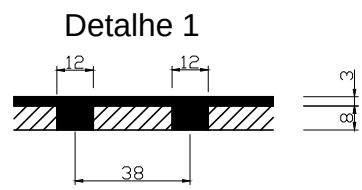


Armação positiva das lajes de beiral
escala 1:50

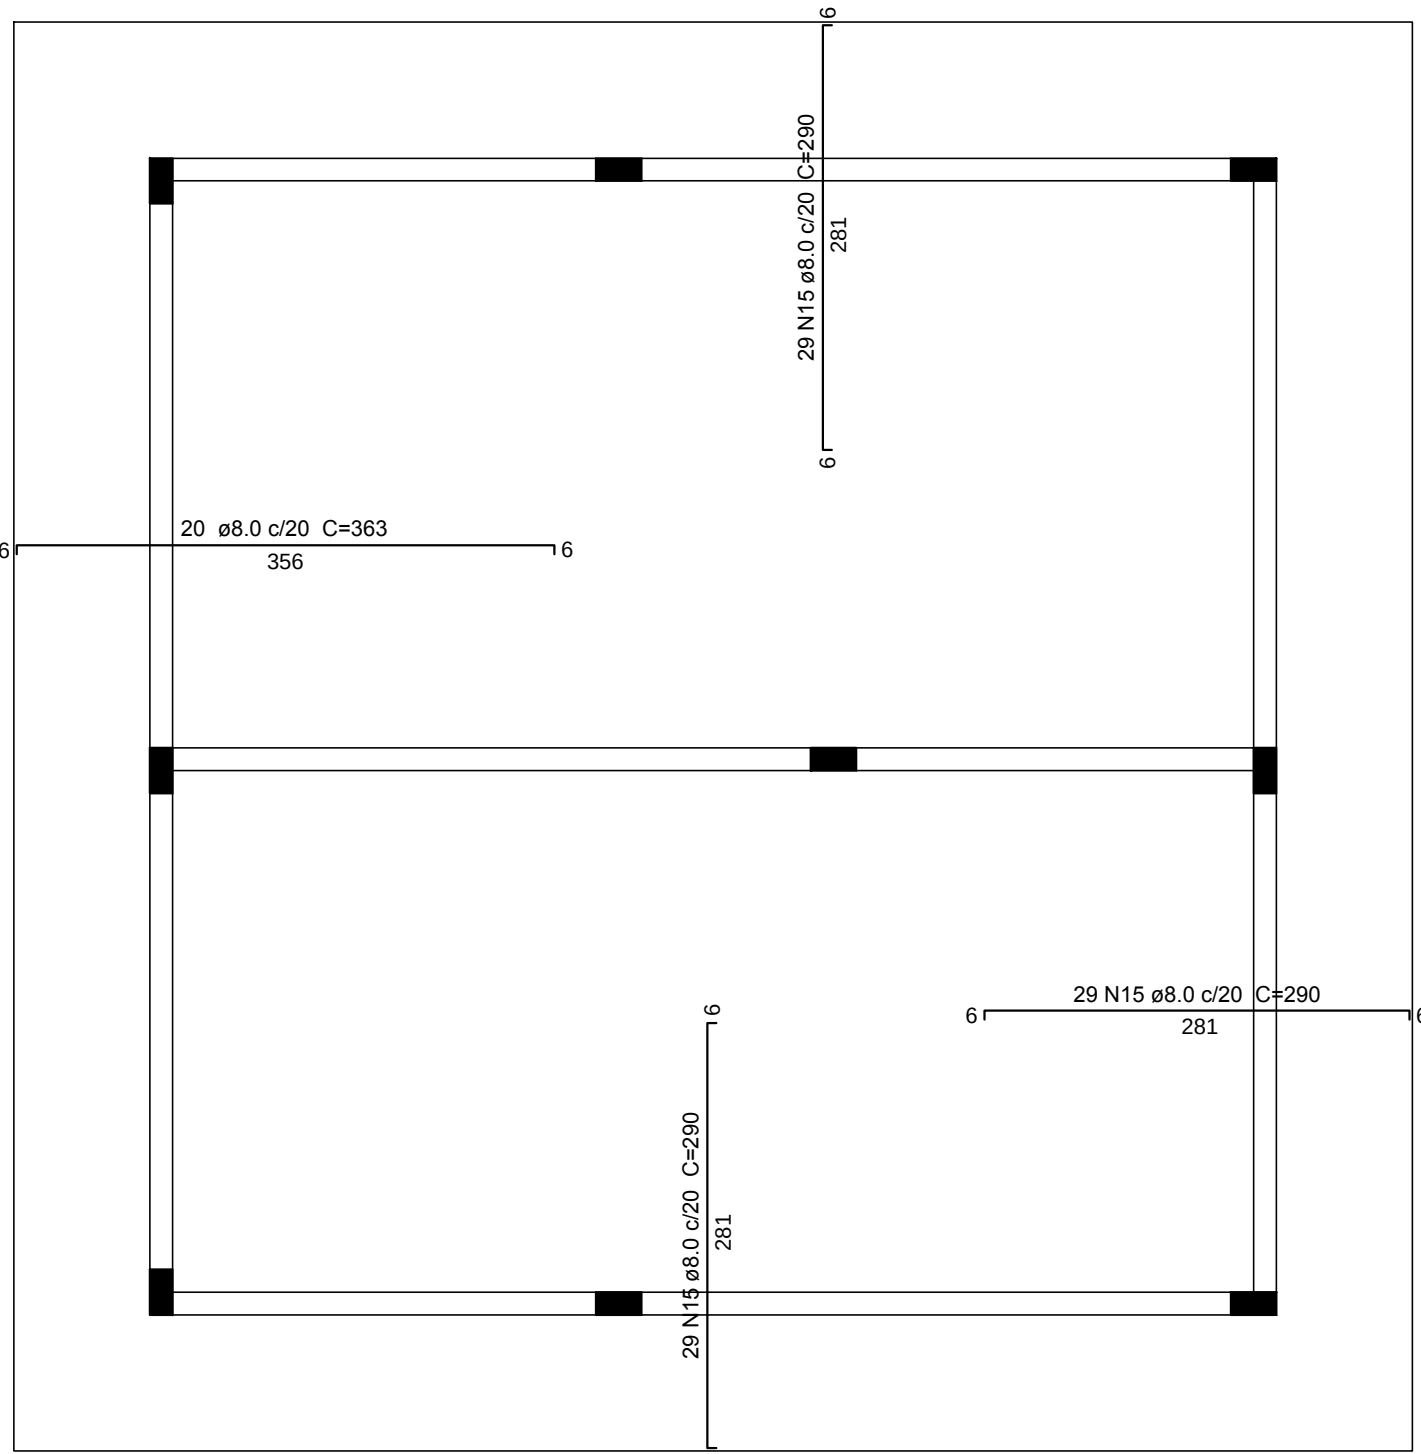

Armação positiva das lajes de beiral
escala 1:50

Características dos materiais		
Elemento	fck (kgf/cm²)	Ecs (kgf/cm²)
Vigas	250	238000
Pilares	250	238000
Lajes	200	212874

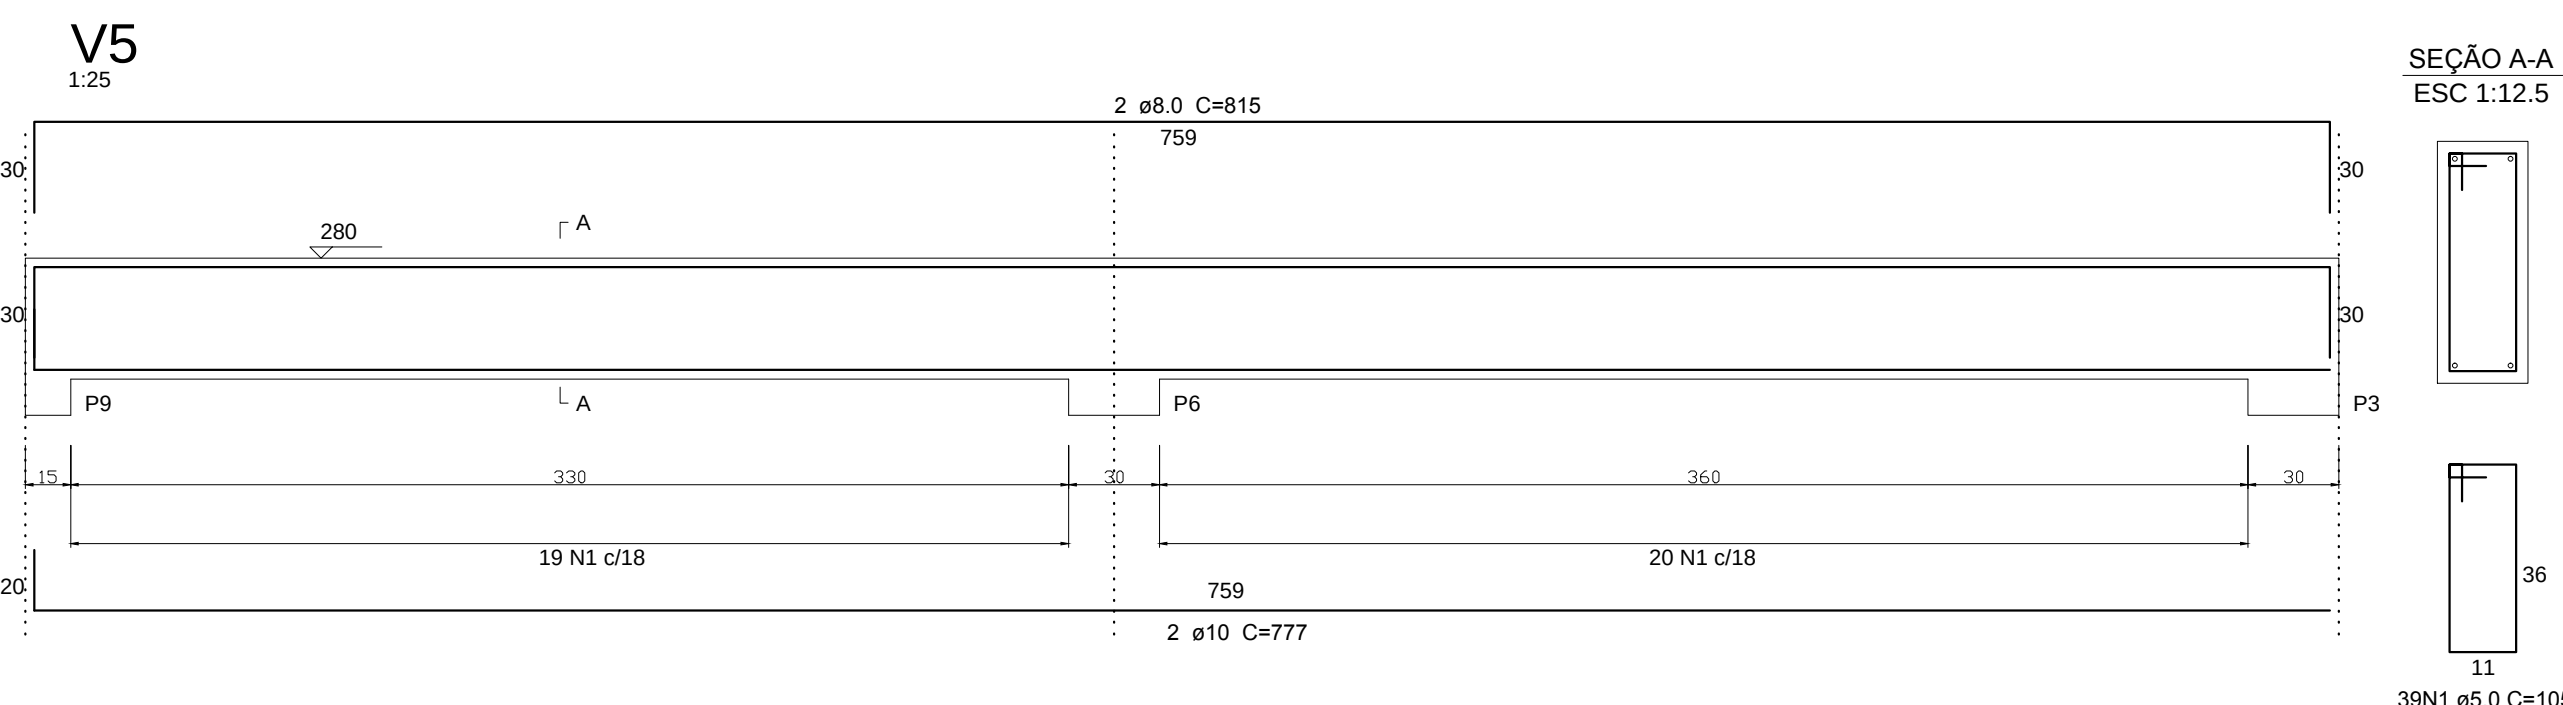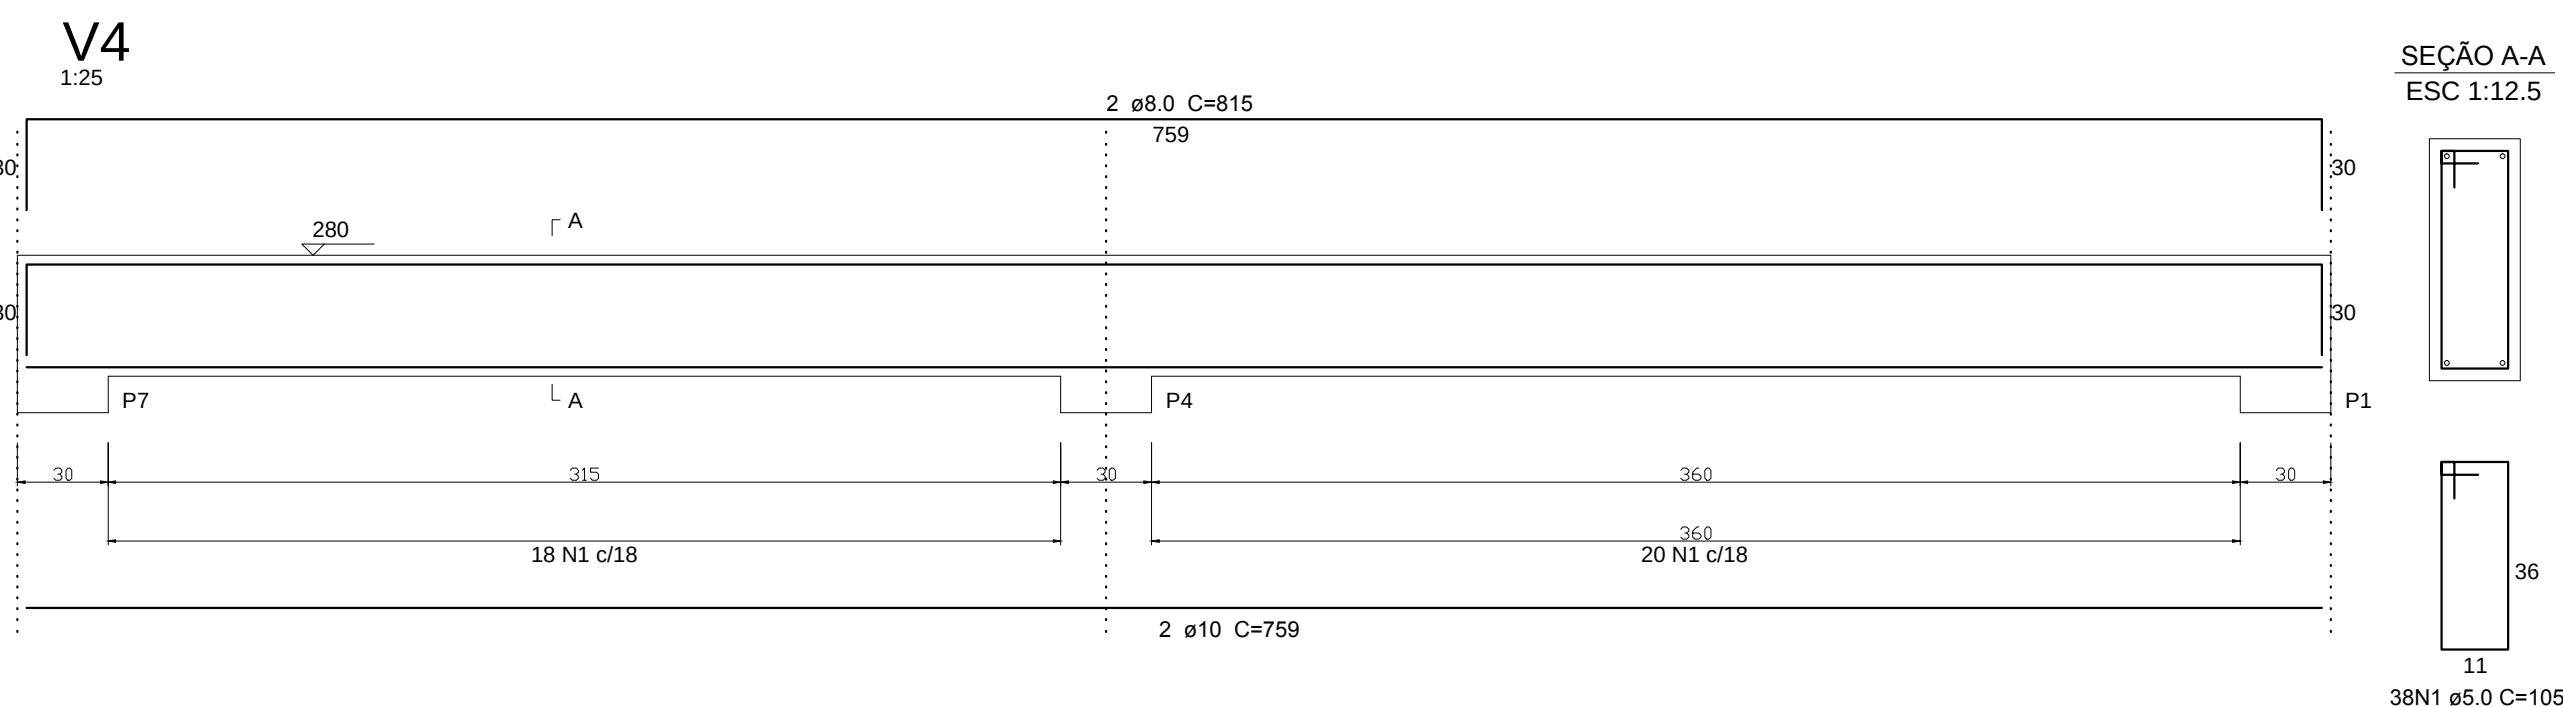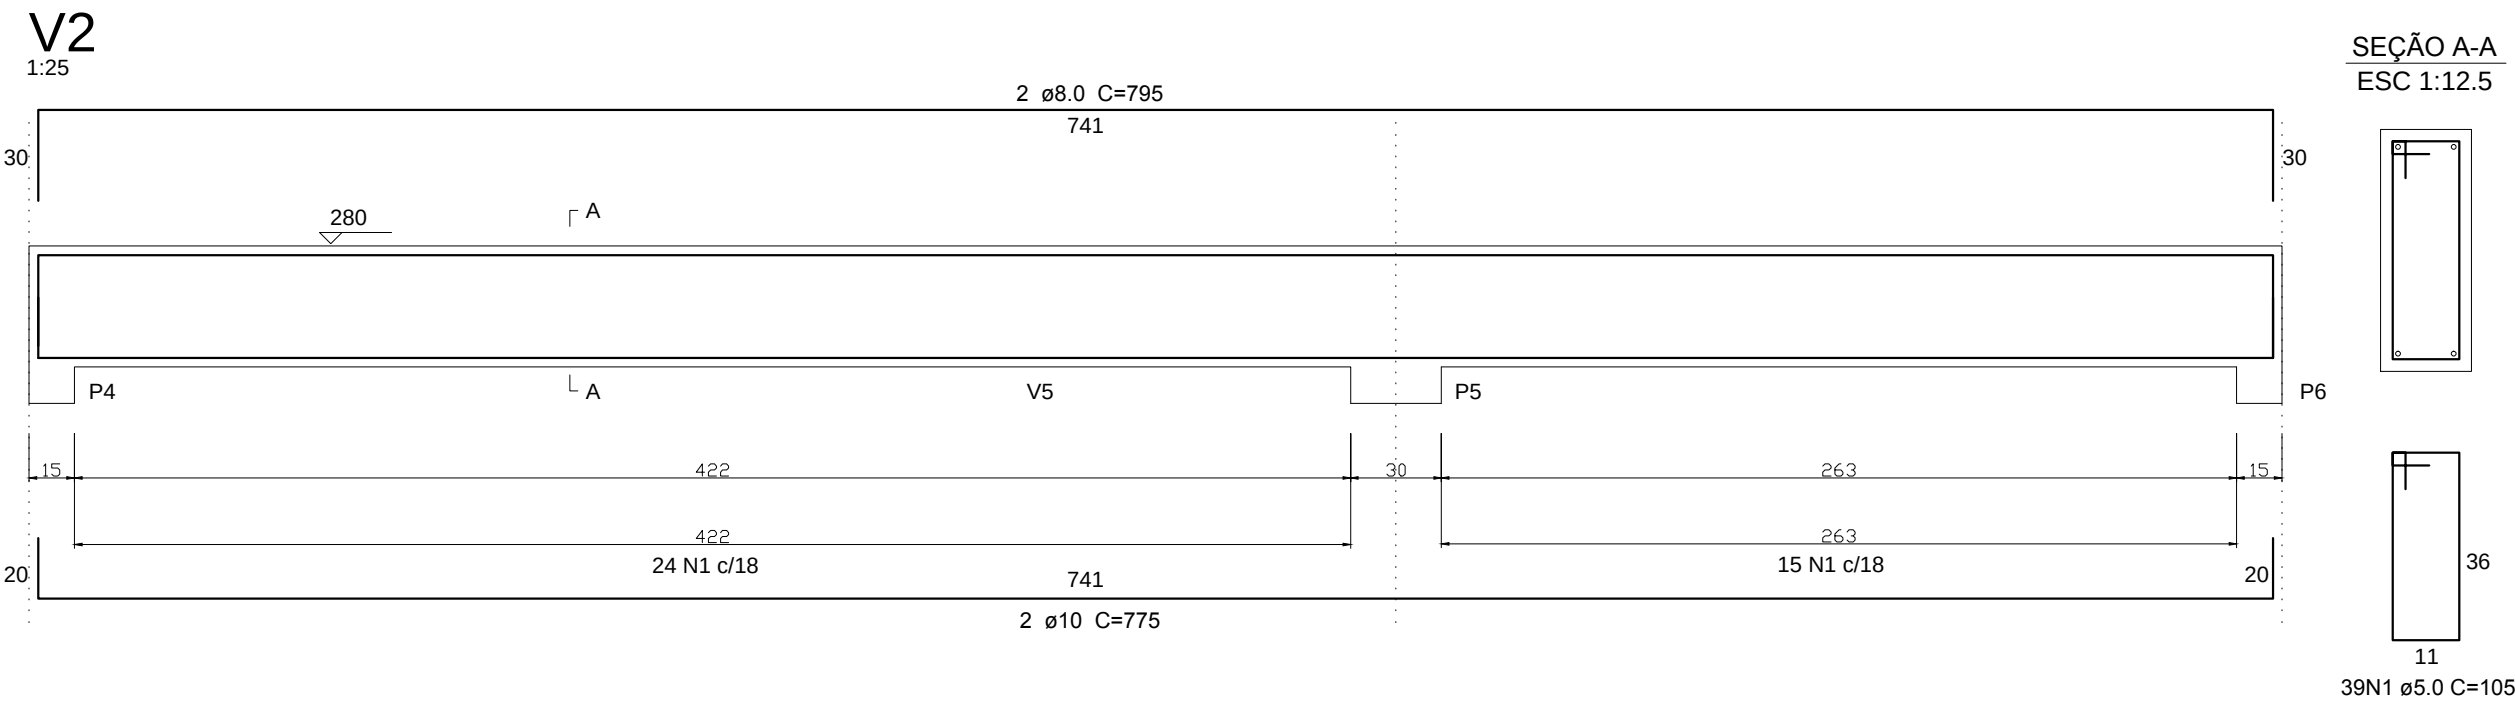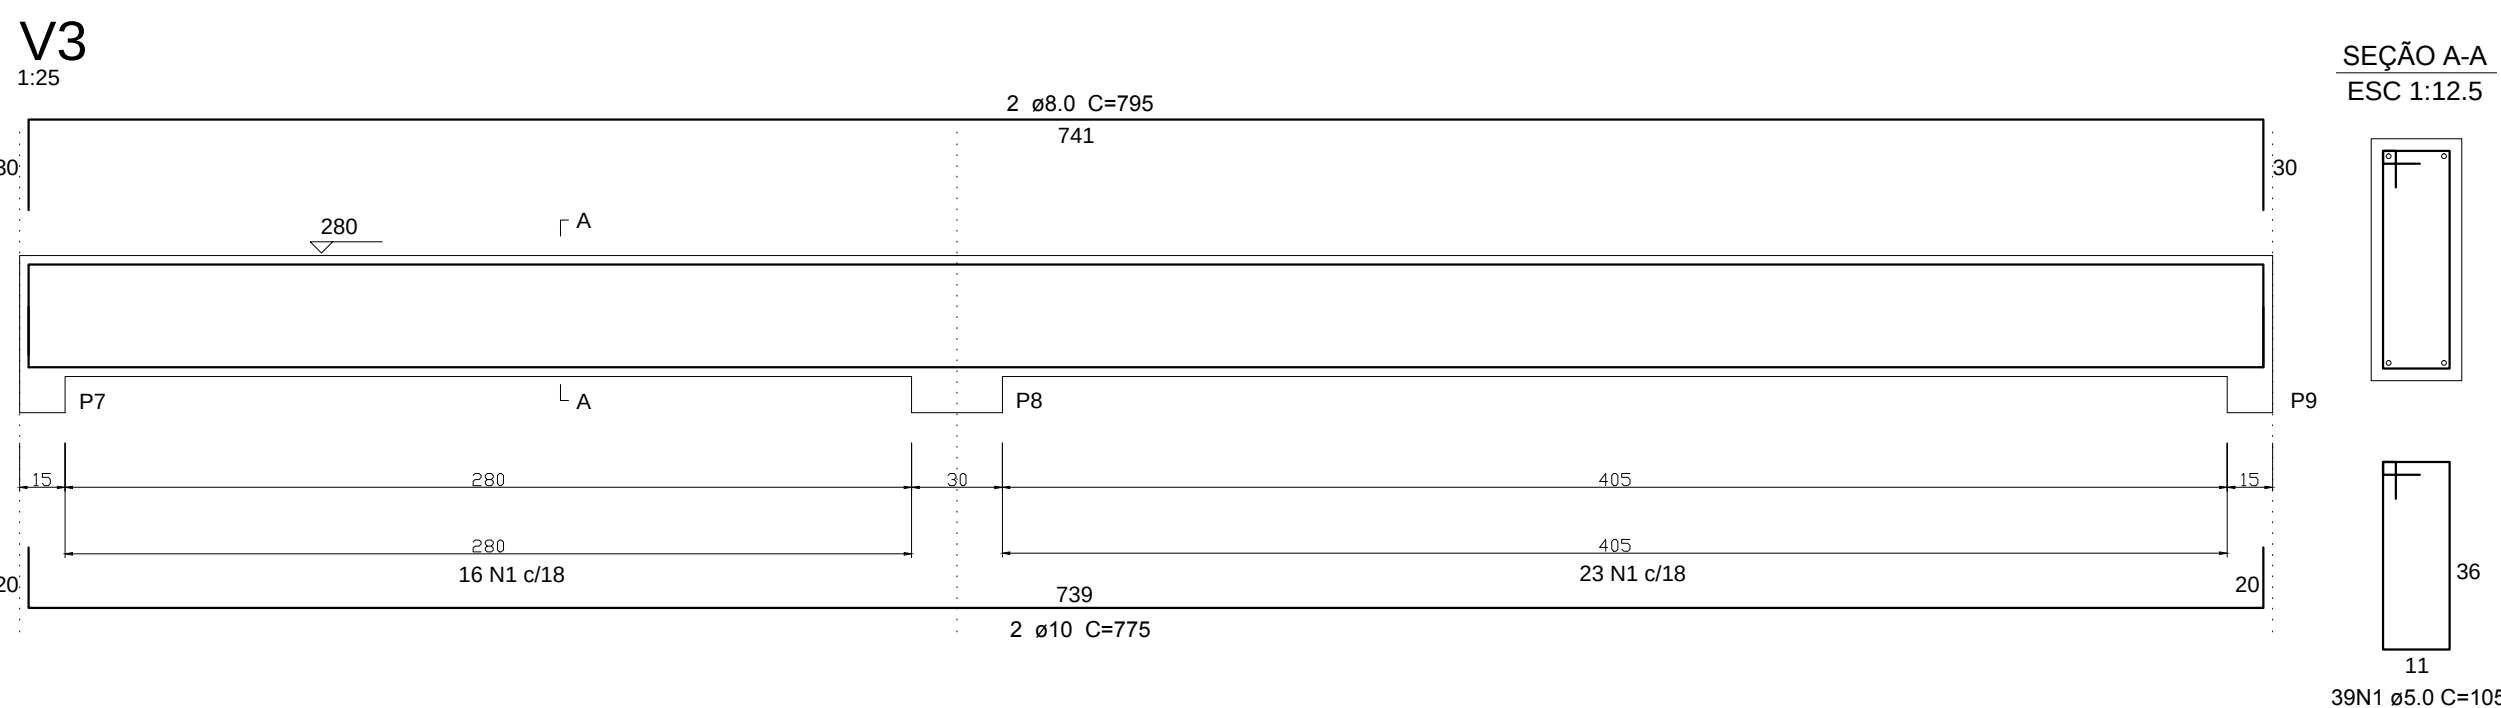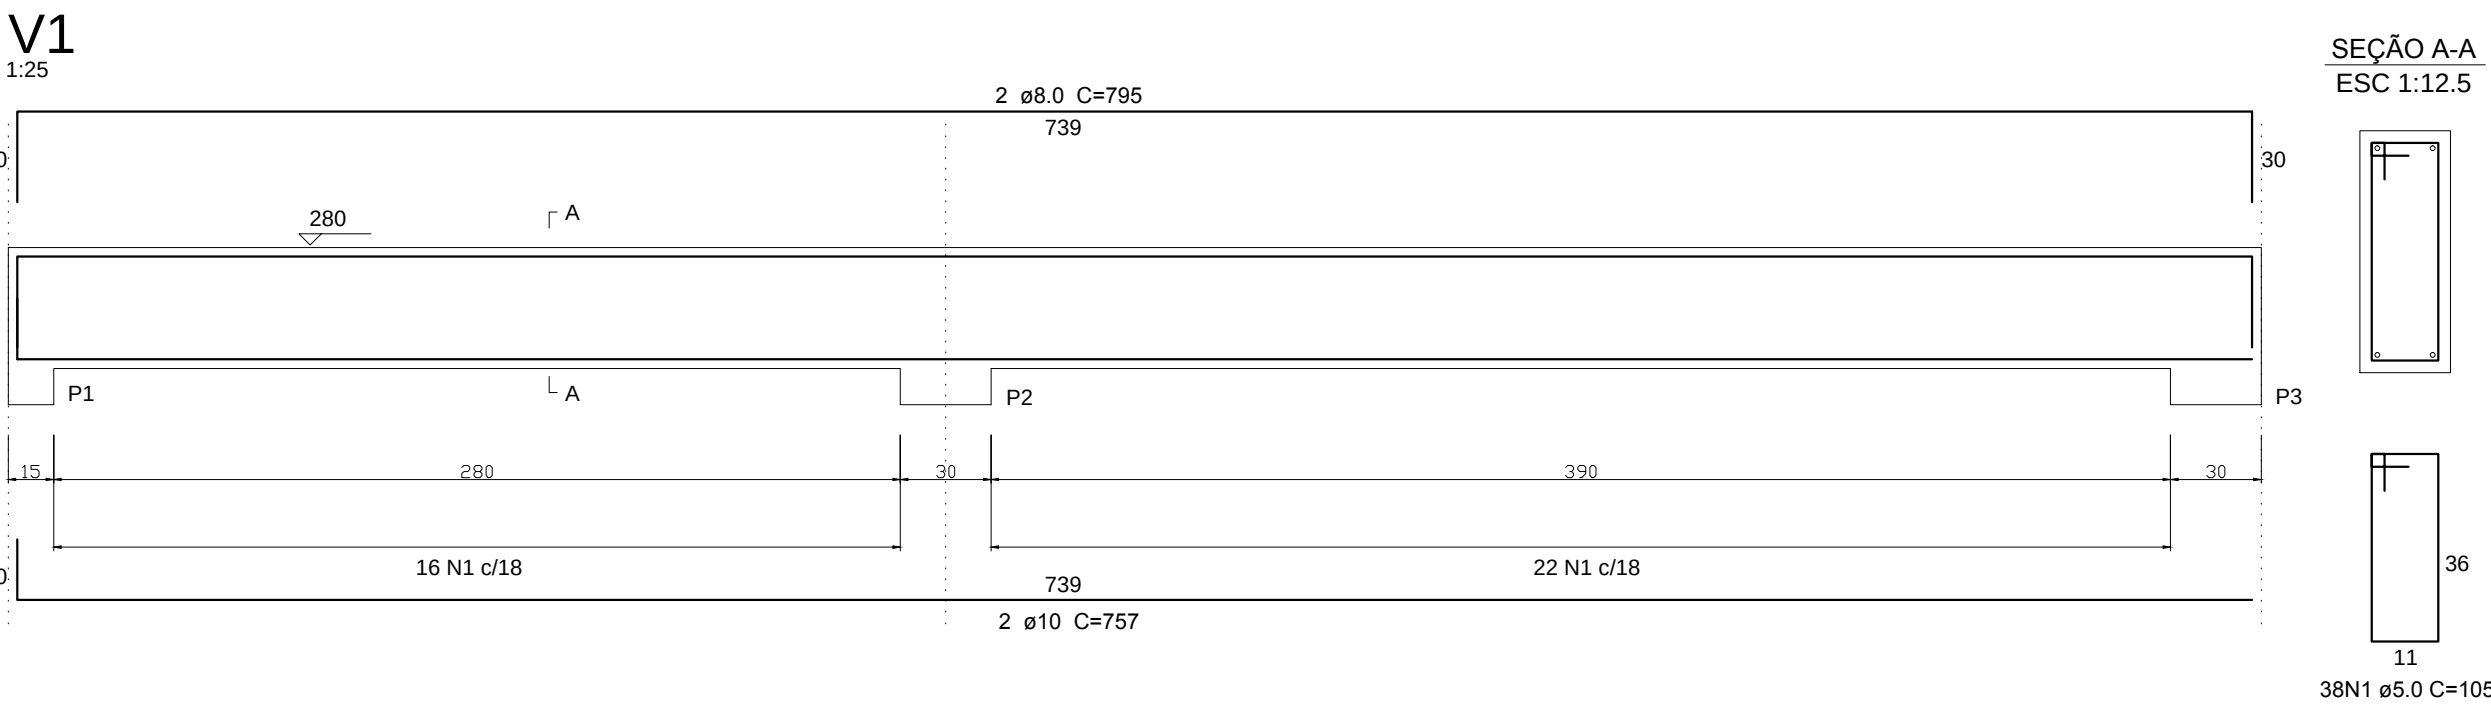

Carimbos:



PREFEITURA
DE TIMBÓ

SECRETARIA MUNICIPAL
DE PLANEJAMENTO

Obra: SANITÁRIOS JARDIM BOTÂNICO			
Endereço: Acesso Estadual 477-A - Timbó - SC			
Projeto: ESTRUTURAL - FORMA E ARMAÇÃO LAJES E VIGAS COBERTURA			
Resp. Técnico Projeto:			
Do to:	Escala:	Área:	Prancha:
NOV./2019	INDICADA	57,00m²	EST.P1.04