


05 CORTE 01

ESCALA 1 : 125



04 ELEVÇÃO 03

ESCALA 1 : 200

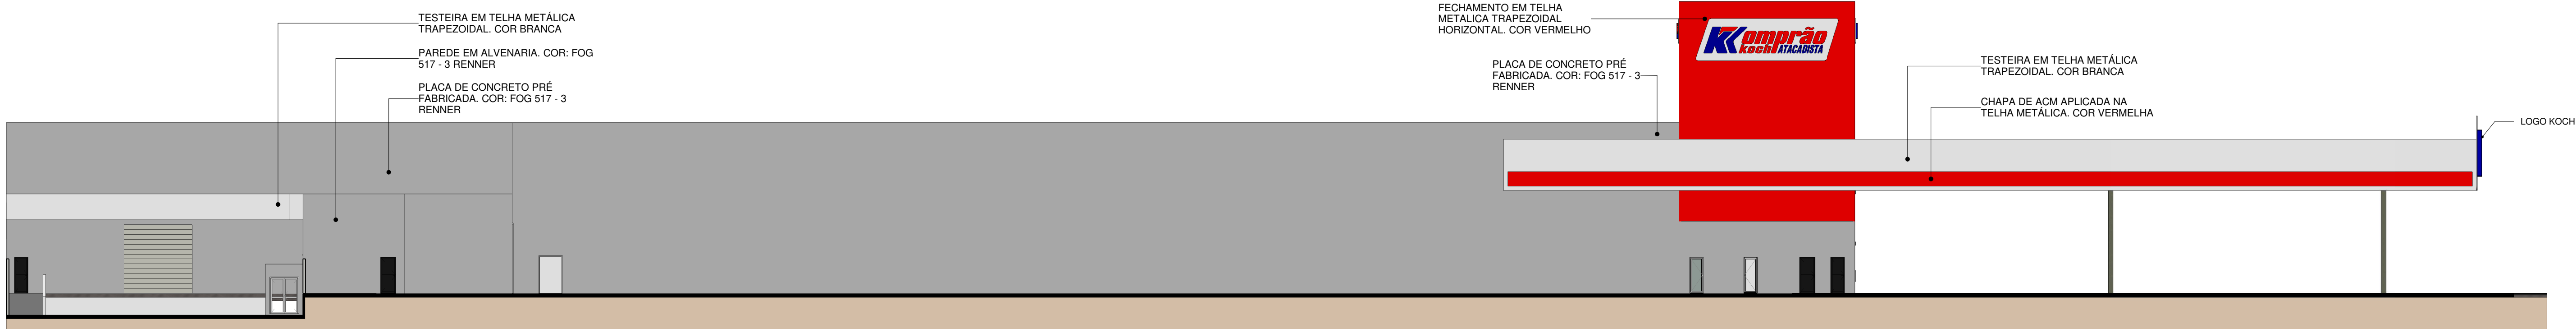


02 ELEVÇÃO 01

ESCALA 1 : 200



01 ELEVÇÃO 04

ESCALA 1 : 200

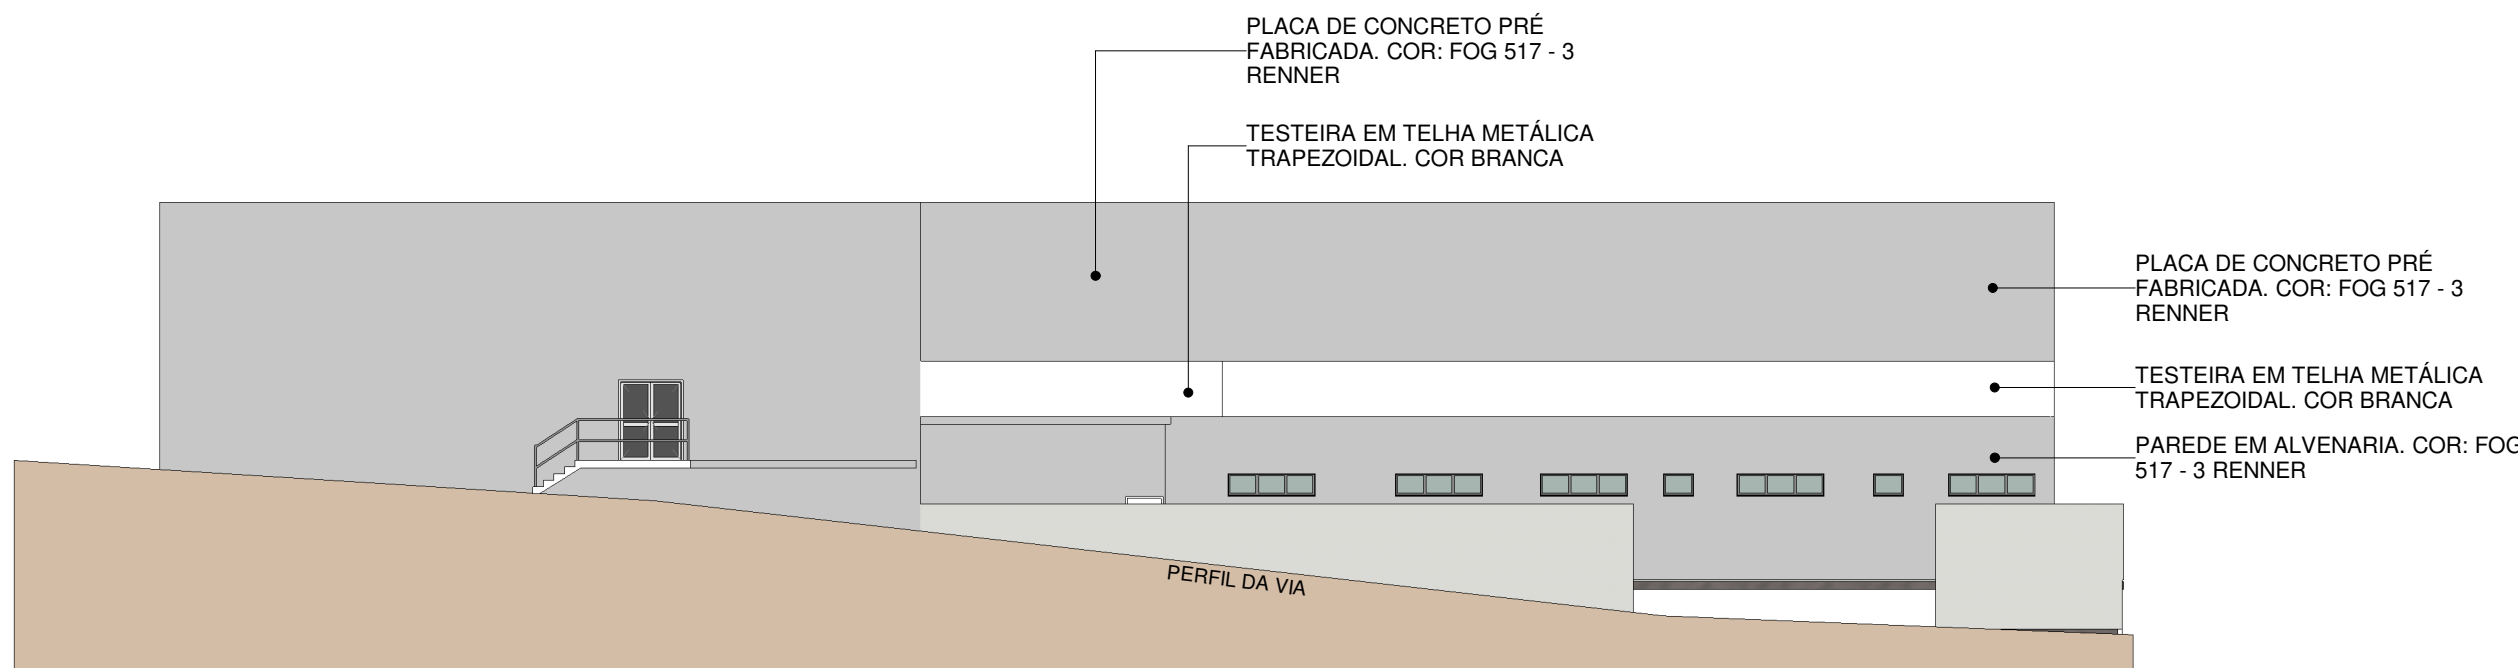

03 ELEVÇÃO 02

ESCALA 1 : 200

00 EMISSÃO INICIAL	13-11-19	HUGO
Nº	DESCRIÇÃO	DATA

QUADRO DE REVISÕES

OBRA	PROJETO ARQUITETÔNICO E DE ACESSIBILIDADE DE ÁREA COMERCIAL. A: 7.172,74m²
LOCAL	RUA MARECHAL DEODORO DA FONSECA S/N - TIMBÓ / SC

DISCRIMINAÇÃO:	FACHADAS	ESCALA:As indicated
DOCUMENTO	KO-KOCH TIMBO-PL-AQ-04/04-FACHADAS-R00	

PROPRIETÁRIO:	DHT PARTICIPAÇÕES LTDA CNPJ: 09.685.394/0001-33
---------------	--

RESP. TÉCNICO - PROJETO:	ARQ. RICARDO BRAGAGLIA	CAU A98449-3 SC
	ARQ. UMBERTO BRAGAGLIA	CAU A100940-0 SC

RESP. TÉCNICO - EXECUÇÃO:	
---------------------------	--

Nº PRANCHA:	04/04
FASE:	PL
REVISÃO:	R00
COORDENAÇÃO	Designer
DATA INICIAL	02/03/2020
CHAPÉU-DE-CHUVA	Av. Porto Alegre, 427-0, SL 208 Centro, 88.100-000 Fone: (49) 3322-3745 Cel: (49) 9.904-9500
FLORIANÓPOLIS-SC	Rod. Admar Gonzaga, 440, SL 407 Bairro: Itacorubi Fone: (49) 3029-2943 Cel: (49) 9.9775-2093
BRAGAGLIA	Arquitetos Associados