


Projeto Urbano - Revitalização

Escala - 1/300

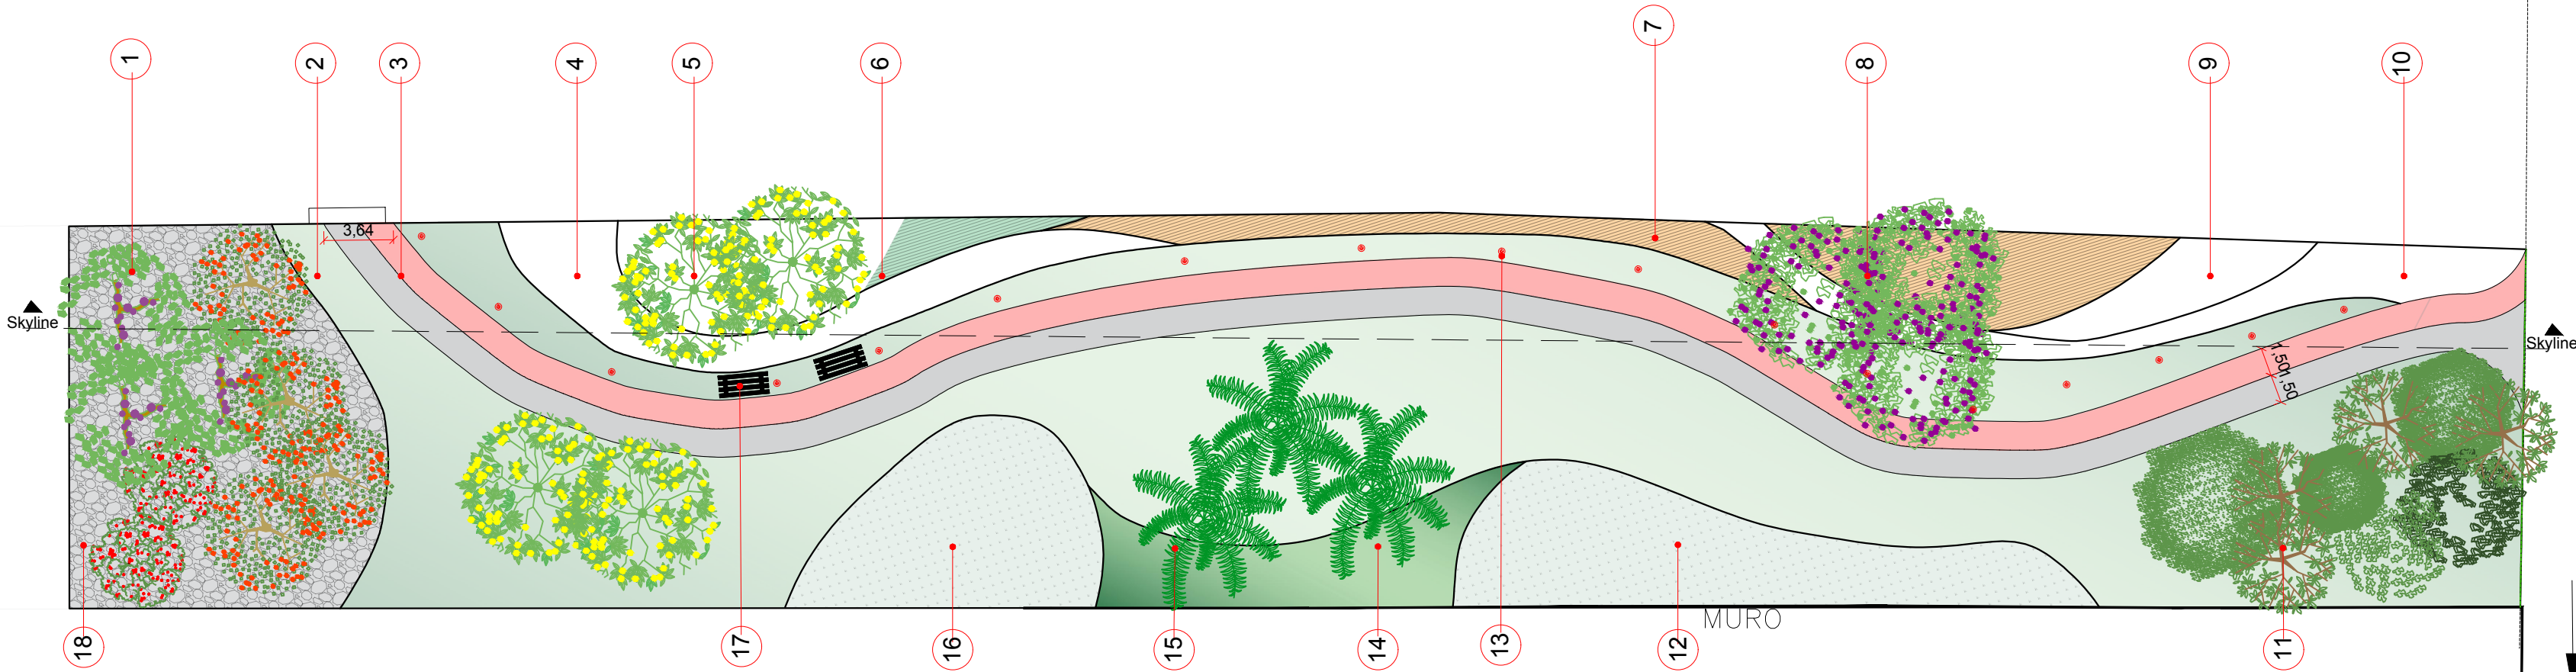


RUA NORUEGA

RUA LUXEMBURGO

RUA PAUL HARBS

Skyline

sem escala

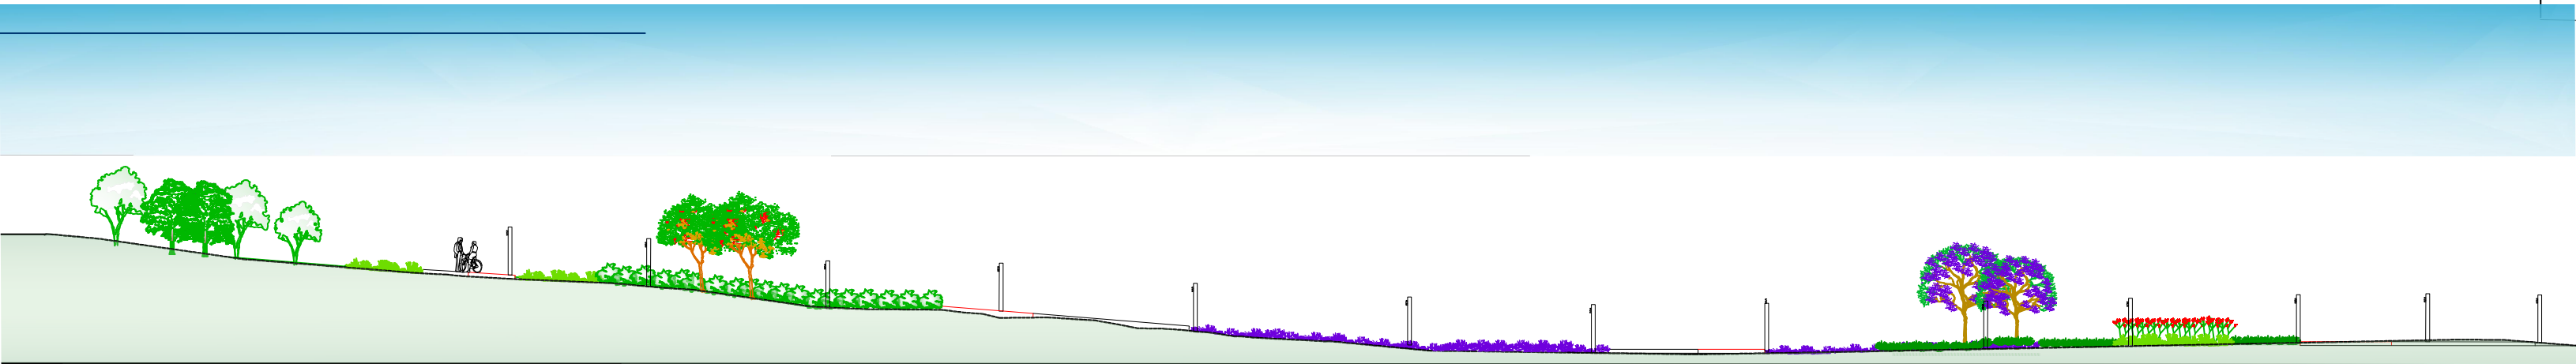

IDENTIFICAÇÃO DE ESPÉCIES



02 - Grama Esmeralda



04 - Coração Roxo



05 - Chuva de Ouro



06 - Imbe



07 - Heliconia



08 - Quaresmeira



09 - Côleus



10 - Liriope



14 - Cana de Cheiro




15 - Palmeira Imperial

LEGENDA			
NÚMERO	NOME	NOME CIENTÍFICO	
1	POMAR	-----	-----
2	GRAMA ESMERALDA	<i>Zoysia japonica</i>	
3	PASSEIO/CICLOVIA	-----	
4	CORAÇÃO ROXO	<i>Tradescantia palida</i>	
5	CHUVA DE OURO	<i>Senna macranthera</i>	
6	IMBE	<i>Philodendron bipinatifidum</i>	
7	HELICONIA	<i>Heliconia farinosa</i>	
8	QUARESMEIRA	<i>Tibouchina granulosa</i>	
9	CÔLEUS	<i>Plectranthus scutellarioides</i>	
10	LIRIOPE	<i>Liriope spicata</i>	
11	VEGETAÇÃO EXISTENTE	-----	
12	HORTA EXISTENTE	-----	
13	ILUMINAÇÃO/LIXEIRA	-----	
14	CANA DE CHEIRO	<i>Cymbopogon citratus</i>	
15	PALMEIRA IMPERIAL	<i>Roystonea oleracea</i>	
16	HORTA/CHÁS	-----	
17	MOBILIÁRIO URBANO	-----	
18	SEIXO	-----	

Equipamento Urbano



Mobiliário Urbano

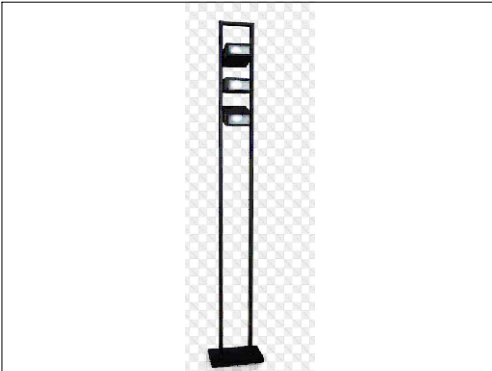

Iluminação



Lixeiras

PROJETO / DESCRIÇÃO: Anteprojeto - Revitalização Espaço Urbano		PROPRIETÁRIO / CLIENTE: KOCH Hipermercado S/A	
RESP. TÉCNICO - PROJETO Arq. Urb. Cassandra Helena Faes CAU nº A29416-0		LOCAL: Rua Noruega, bairro Das Nações, Timbó/SC.	
DESENHO: Juliana Ferreira	DATA: 15/04/2020	ARQUIVO: ACAD_KOCH_URB	FOLHA: 1/2
DESENHO: CEDRO INTELIGÊNCIA AMBIENTAL		ESCALA: Indicada	
Rua Marechal Deodoro da Fonseca, 336, bairro das Nações, Timbó/SC - Fone: (47) 3394 3570			