


01 F-LOCAÇÃO E COBERTURA

ESCALA 1 : 250

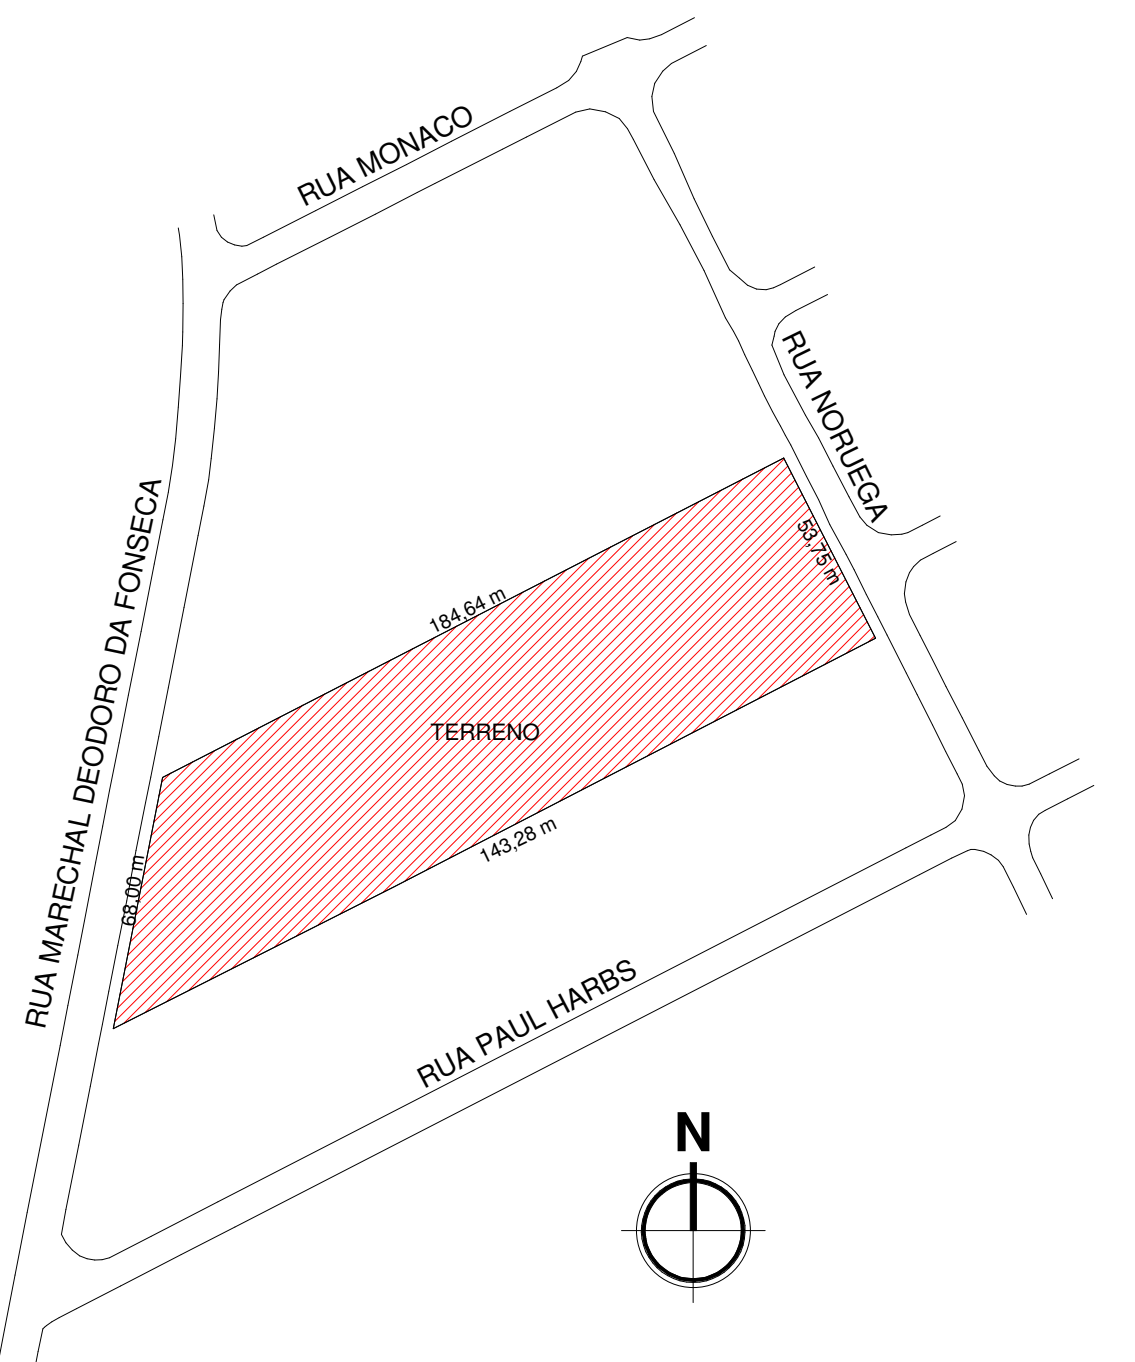

02 SITUAÇÃO

ESCALA 1 : 2000

QUADRO DE ÁREAS	
PAVIMENTOS	ÁREAS
A - LOJA	7002.90 m²
B - LIXEIRAS	15.07 m²
C - SUBESTAÇÃO	44.82 m²
D - BARRILETE	54.98 m²
E - RESERVATÓRIO	54.98 m²
TOTAL GERAL: 5	7172.74 m²

CÁLCULO VAGAS ESTACIONAMENTO	
ÁREA TOTAL	7.172,74m²
ÁREA ESTACIONAMENTO COBERTO	1.823,26m²
ÁREA A CONSIDERAR (7.172,74m² - 1.823,26m²)	5.249,48m²
Nº MÍNIMO	
VAGAS DE CARROS = 1/100m²	53
VAGAS IDOSO = 5% DE 53 VAGAS	3
VAGAS PCO = 2% DE 53 VAGAS	2
CARGA E DESCARGA	1
EMBARQUE E DESEMBARQUE	1
VAGAS DE BICICLETAS = 1/200m²	27
VAGAS DE MOTOS 1/100m²	53

QUADRO DE ESTATÍSTICAS	
INSCRIÇÃO MOBILIÁRIA	01.04.001.0120
ZONEAMENTO	CCS - ZR1
ÁREA DO TERRENO	11.066,88m²
ÁREA DO PROJETO	7.172,74m²
PERMITIDO	PROJETO
TAXA DE OCUPAÇÃO	70% (Máximo) 63,41% (7.746,81m²) (7.017,97m²)
ÍNDICE DE APROVEITAMENTO	3,5 (Máximo) 0,64 (38.734,28m²) (7.172,74m²)
TAXA DE PERMEABILIDADE	15% (Mínimo) 15,17% (1.650,03m²) (1.679,28m²)

ÁREAS PERMEÁVEIS	
PEVER DRENANTE	300,00m²
PEVER DRENANTE	300,00m²
PEVER DRENANTE	150,00m²
PEVER DRENANTE	320,97m²
PEVER DRENANTE	87,50m²
PEVER DRENANTE	163,68m²
PEVER DRENANTE	152,73m²
GRAMA	24,15m²
GRAMA	180,25m²
ÁREA TOTAL	1.679,28m²

01 EMISSÃO INICIAL		13-11-19	HUGO
Nº	DESCRIÇÃO	DATA	RESPONS

QUADRO DE REVISÕES

OBRA **PROJETO ARQUITETÔNICO E DE ACESSIBILIDADE DE ÁREA COMERCIAL. A: 7.172,74m²**

LOCAL RUA MARCHEAL DEODORO DA FONSECA S/N - TIMBÓ / SC

DISCRIMINAÇÃO: **COBERTURA E SITUAÇÃO** ESCALA: As Indicated
DOCUMENTO: **KO-KOCH TIMBÓ-PL-AQ-01/04-COBERTURA E SITUAÇÃO-R00**

PROPRIETÁRIO: **DHT PARTICIPAÇÕES LTDA**
CNPJ: 09.685.394/0001-33

RESP. TÉCNICO - PROJETO: **ARG. RICARDO BRAGAGLIA** CAU A98449-3 SC
ARG. UMBERTO BRAGAGLIA CAU A100940-0 SC

RESP. TÉCNICO - EXECUÇÃO:

Nº PRANCHA: **01/04**

FASE: **PL**

REVISÃO: **R00**

COORDENAÇÃO Designer

DATA INICIAL 02/03/2020

CHAMARCO-SC
Av. Porto Alegre, 475, 5, 508
Centro, 88.040-000
Fone: (48) 3032-5745
Cep: 88.040-000

PLANOPIRATÓRIO-SC
Rua Ademar Oliveira, 450, 15, 407
Bairro: Itaipava
Fone: (48) 3032-5745
Cep: 88.040-000

BRAGAGLIA
Arquitetos Associados