




01 A-TÉRREO
ESCALA 1 : 250

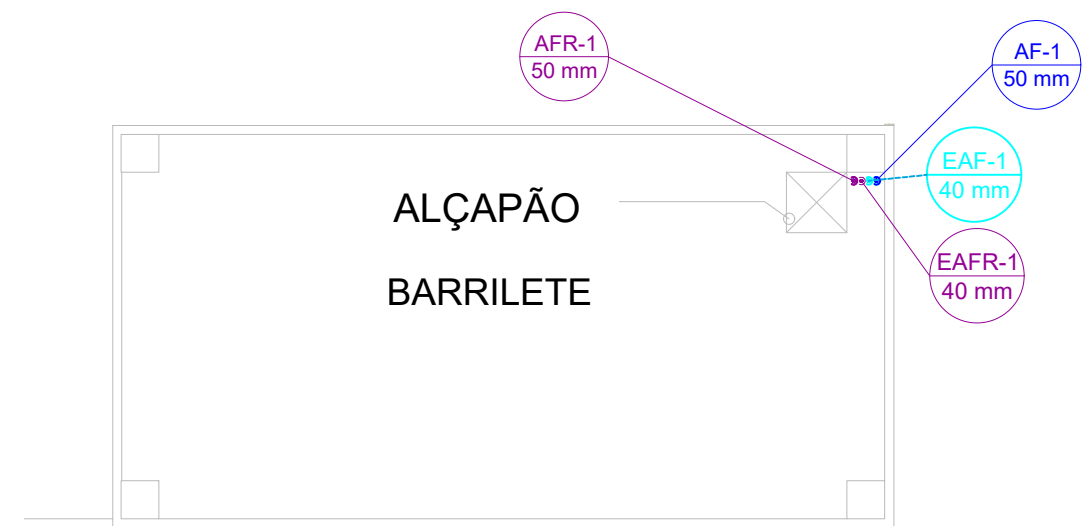


02 - BARRILETE
ESCALA 1 : 100

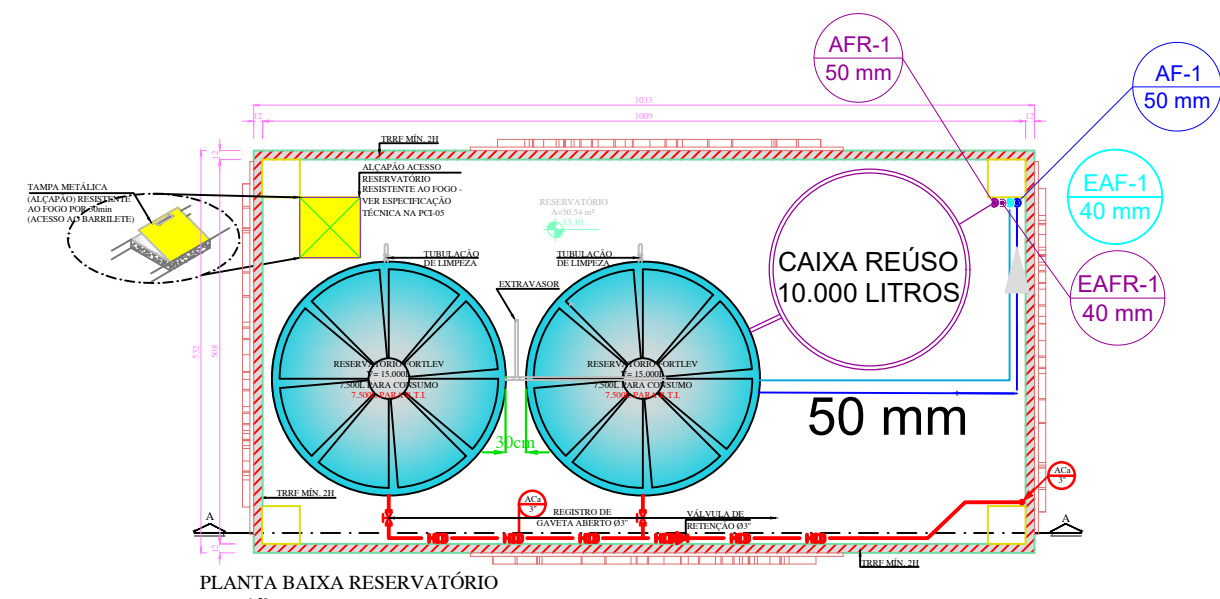

03 - RESERVATÓRIO
ESCALA 1 : 100

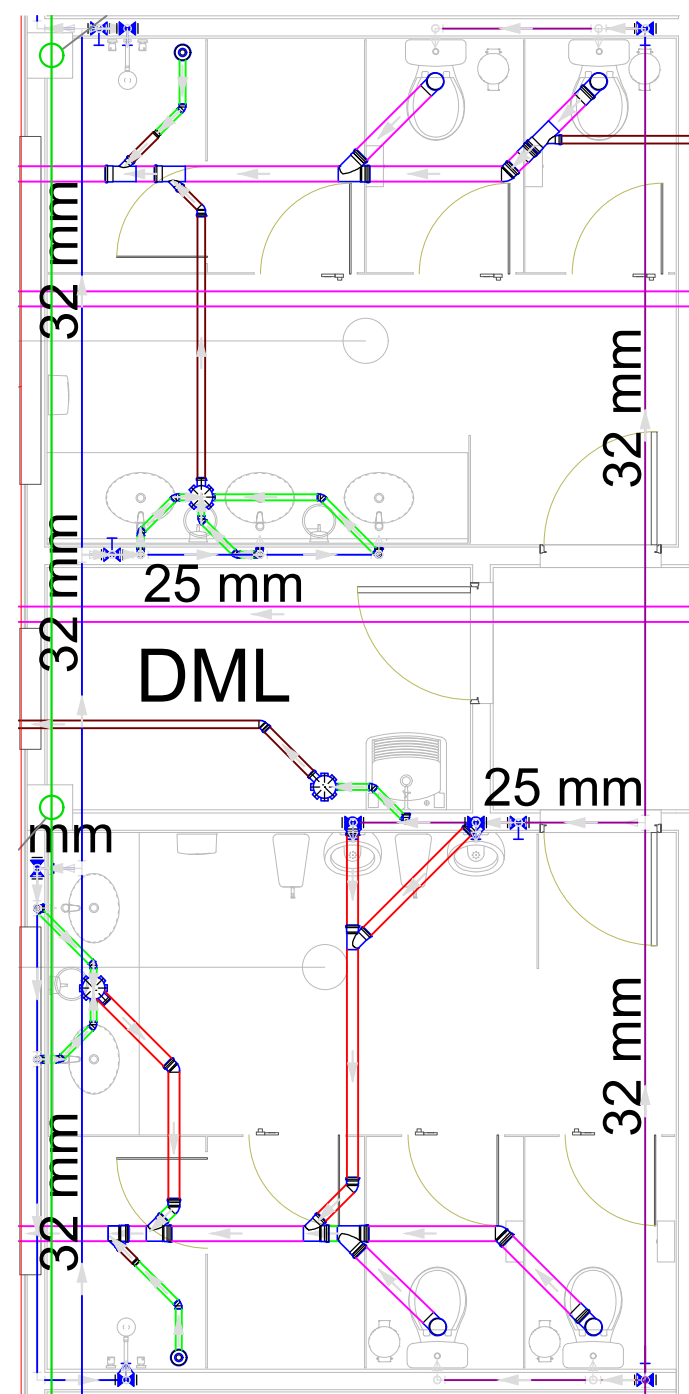

04 - VEST. FUNCIONÁRIOS
ESCALA 1 : 50

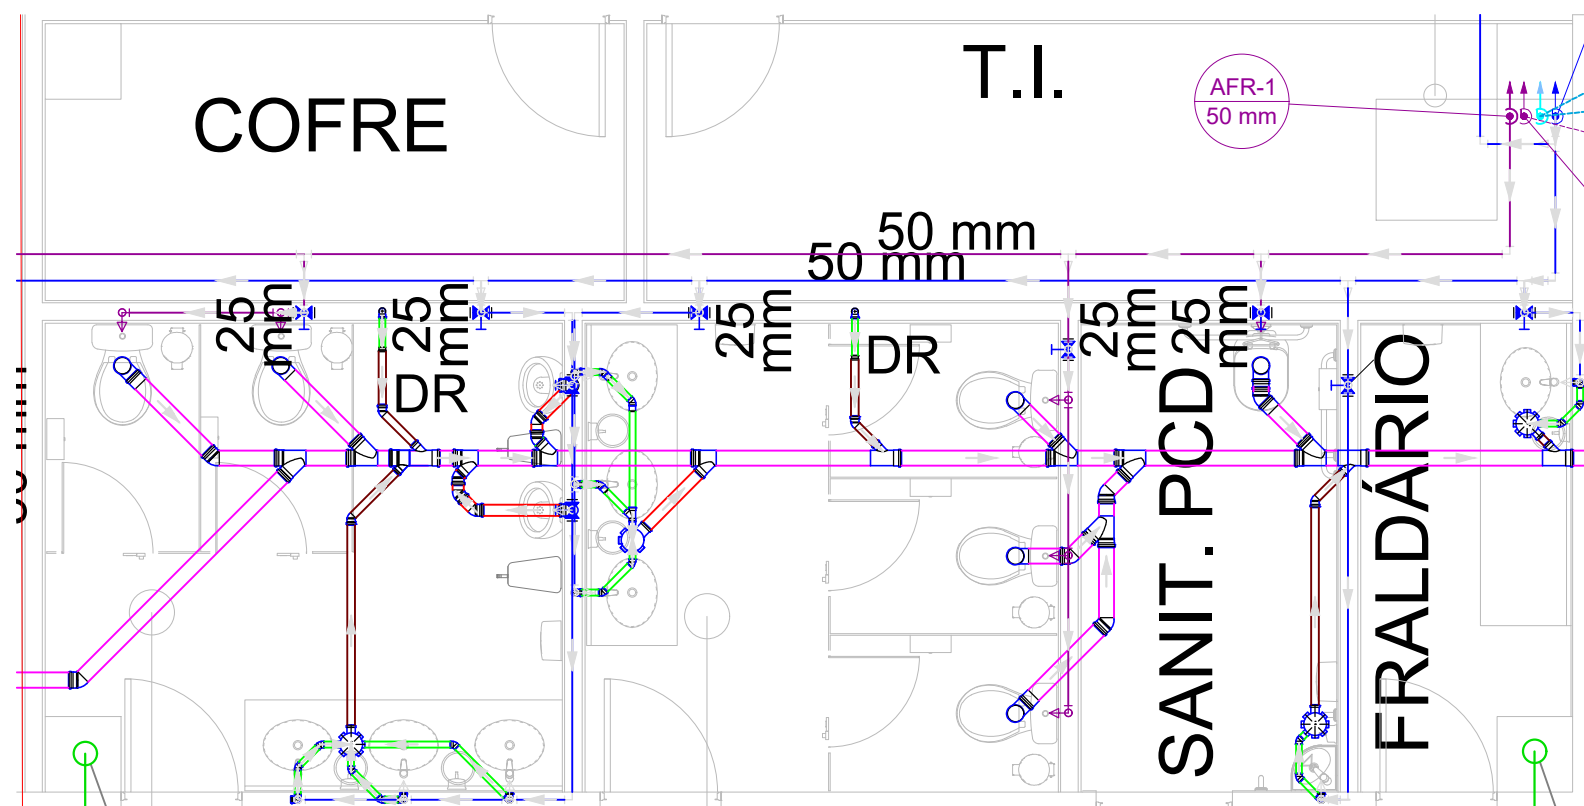

05 - SANITÁRIOS
ESCALA 1 : 50

Legenda	
	DR - Dreno
	Bucha de redução longa
	Caixa Sifonada
	Caixa seca
	Caixas de boca de lobo
	Caixas Inspeção Esgoto Sifonada
	Chuveiro Residencial
	CV - Coluna de ventilação
	EAF - Entrada de água fria
	EAFR - Entrada de água fria de reúso
	Joelho 45
	Junção invertida
	Junção simples
	Junção simples c/ redução
	Lavatório Residencial com sifão
	Lavatório de Uso Geral
	Mictório de Válvula de Descarga - DN 75mm
	Pia Industrial - 75mm com Sifão
	Pia de Cozinha Industrial - Lavagem de painéis com Sifão
	Pia de Cozinha Residencial com Sifão 50mm
	Ralo grelha
	Redução excêntrica- superior
	Tanque de Lavar Roupas DN 40mm
	Vaso Sanitário c/ curva 90°
	Registro de Pressão com PVC soldável
	Registro de gaveta c/canopia cromada c/PVC soldável
	TQP - Tubo de queda pluvial

Legenda de condutos	
	Esgoto 100mm
	Esgoto 75mm
	Esgoto 50mm
	Esgoto 40mm
	Água fria
	Entrada de água fria
	Água fria de reúso

OBRA: PROJETO HIDROSSANITÁRIO COMERCIAL	
LOCAL: RUA MARECHAL DEODORO DA FONSECA S/N - TIMBÓ / SC	
DISCRIMINAÇÃO:	ESCALA
CONTRATANTE:	INDICADA
RESP. TÉCNICO - PROJETO:	ENG. CIVIL HELMO LUIZ C. ARBUZA
ARQUIVO: KOCH TIMBÓ 2020	
DESENHO TÉCNICO - LEONARDO LUCAS GABRIEL	
ÚLTIMA MODIFICAÇÃO 10/02/2020	
02/04	
FABRICA AUTOMATIZADA POR COMANDO A 30/07/2020	