
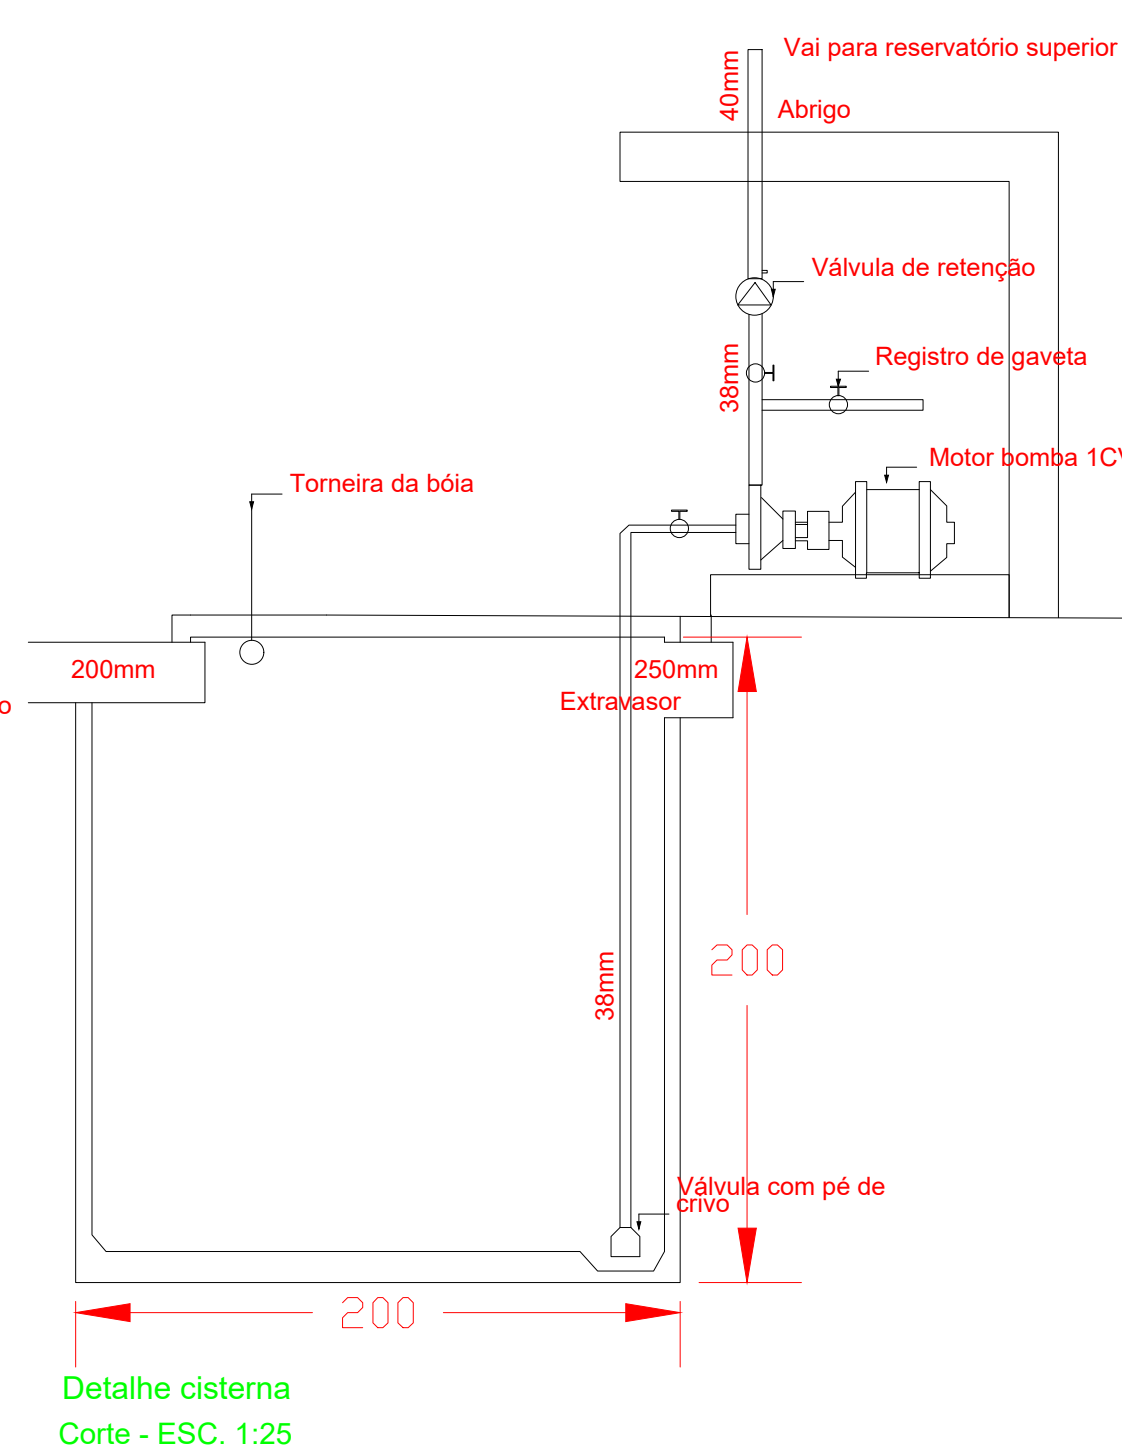
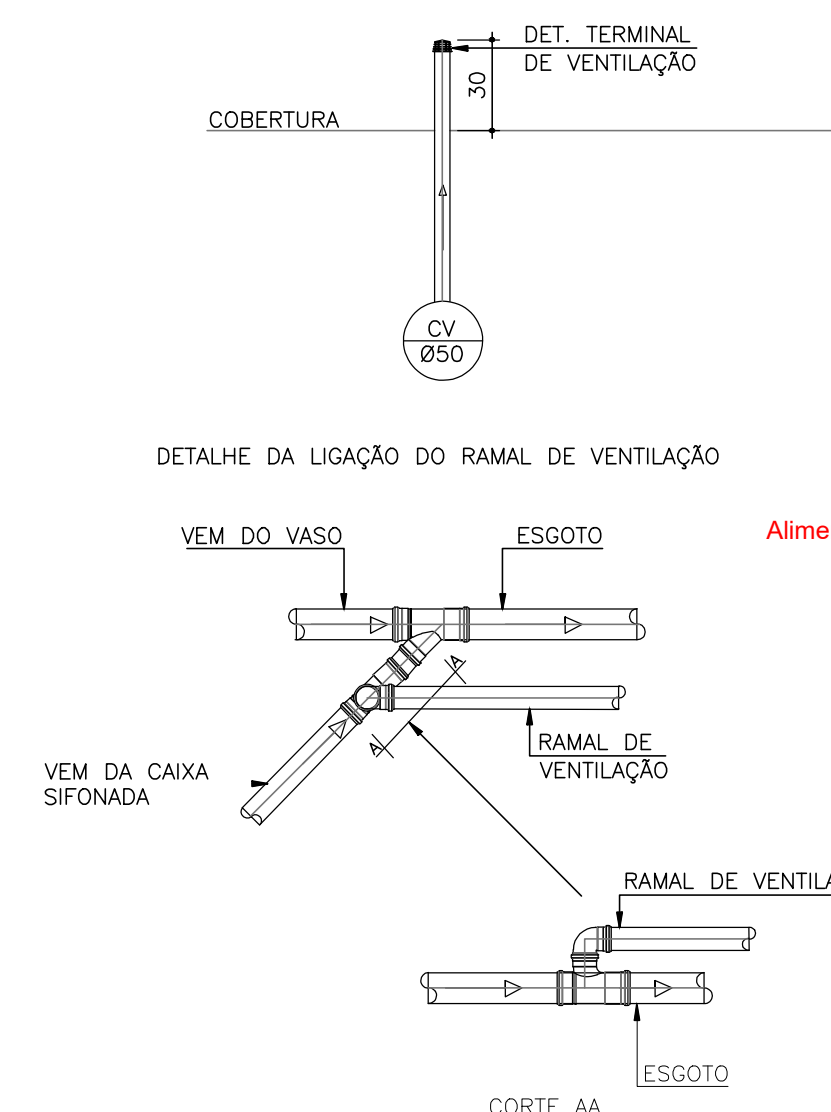
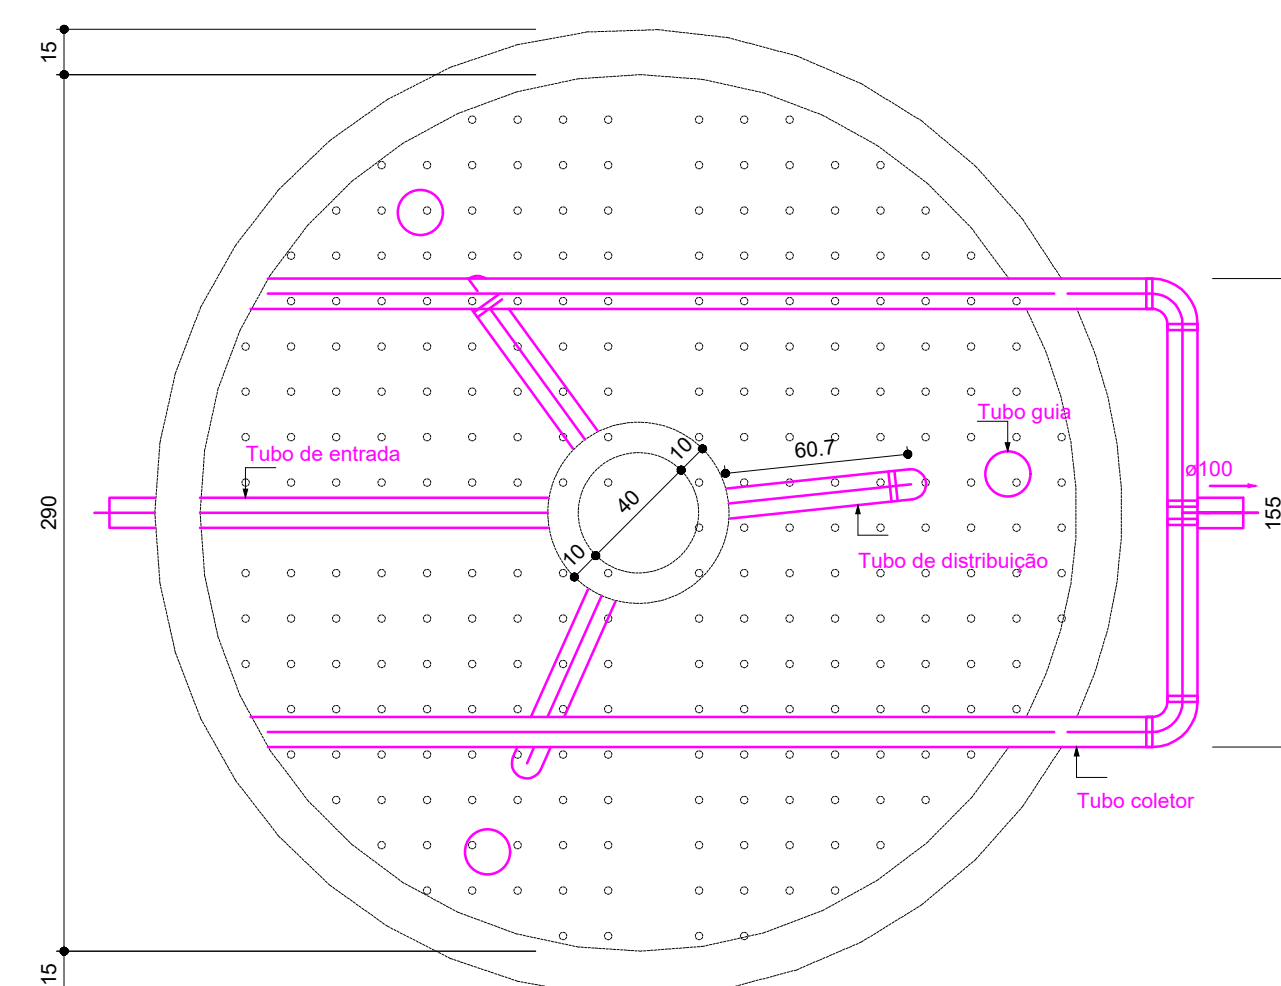
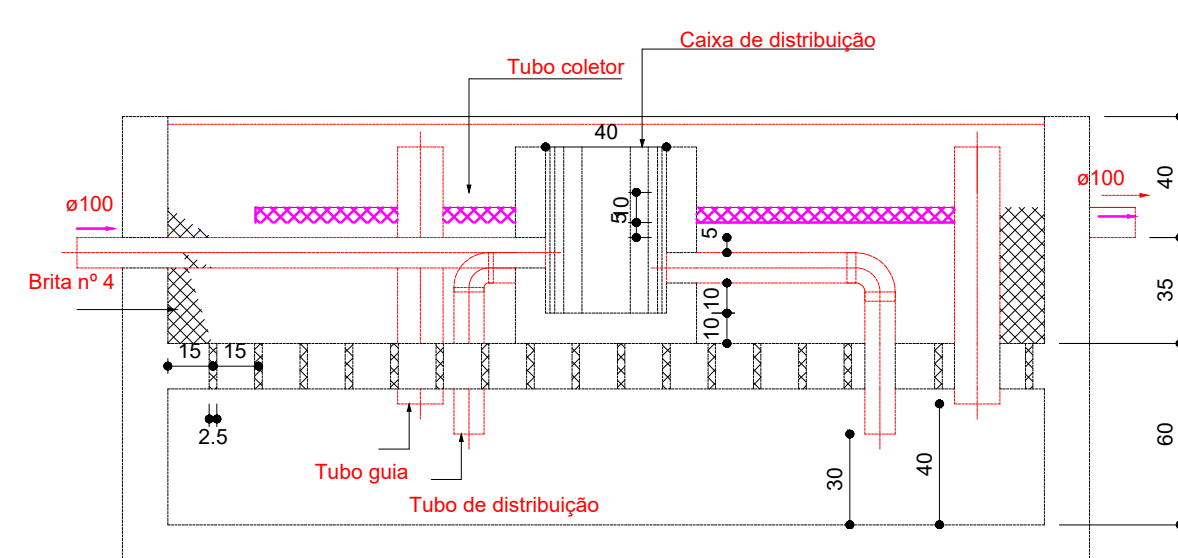
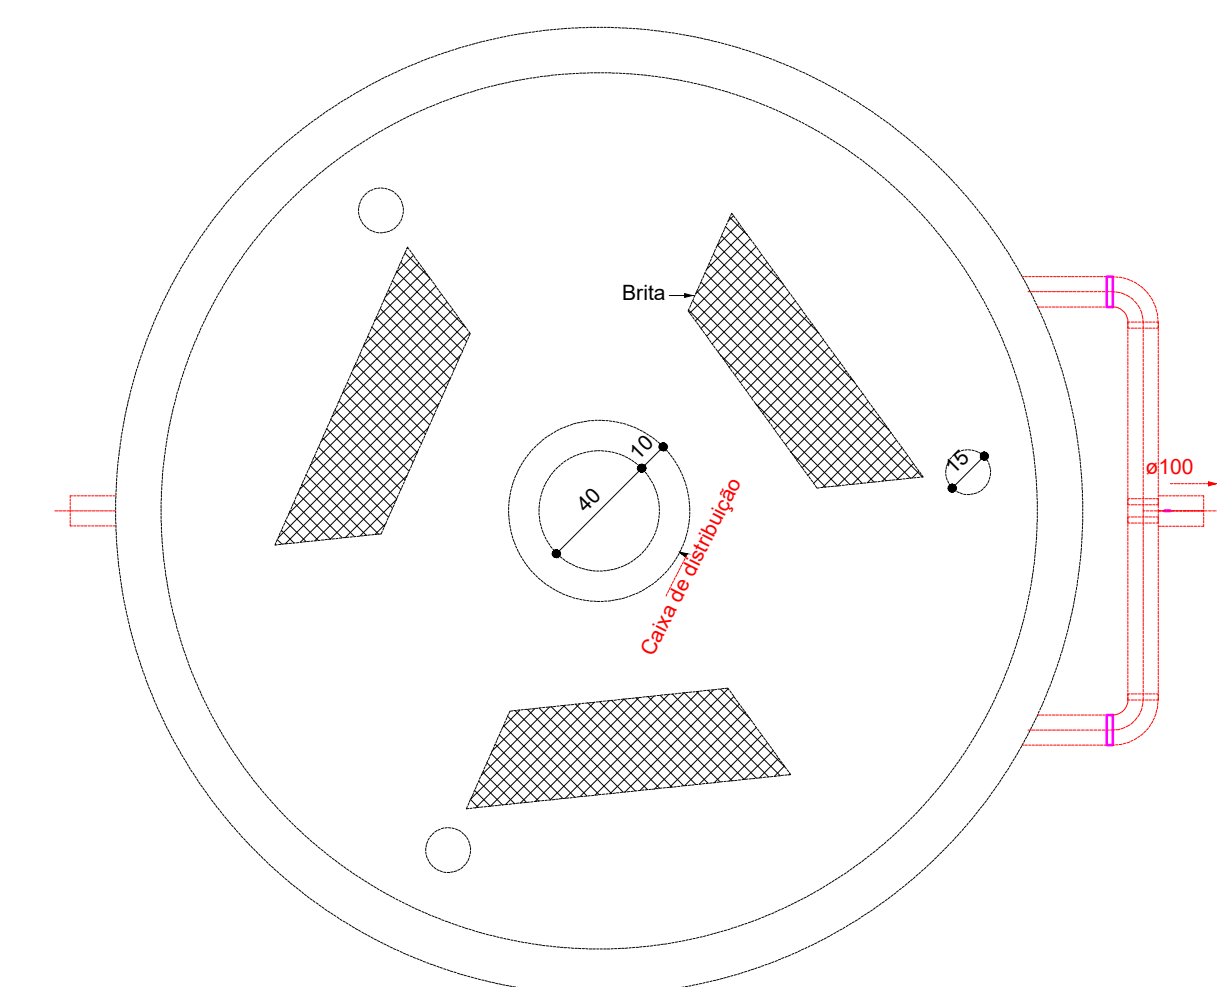


Corte - ESC. 1:25

Corte - ESC. 1:25

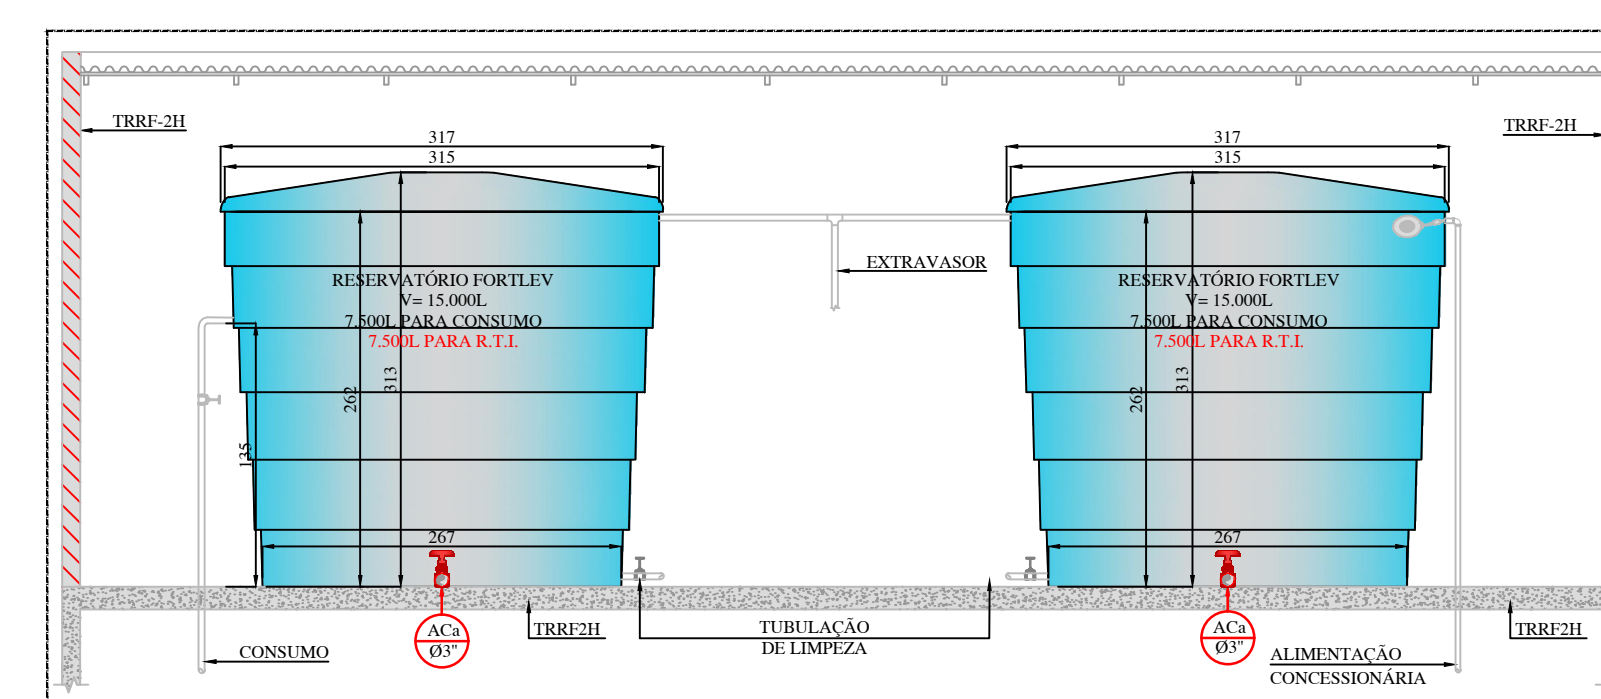

ORA: PROJETO: HROSSANITÁRIO COMERCIAL	
LOCAL: RUA MARECHAL DEODORO DA FONSECA S/N - TIMBÓ / SC	
DISCRIMINAÇÃO:	ESCALA 1:25
PLANTA DETALHAMENTOS HROSSANITÁRIO	
CONTRATANTE:	 DNT PARTICIPAÇÕES LTDA CNPJ 09.685.394/0001-33
RESP. TÉCNICO - PROJETO	 ENG. CIVIL HELMO LUIZ C. ARBUSSA CREA-SC 110523-0
FRANCHIA	ARQUIVO: KOCH TIMBÓ 2020 DESENHO TÉCNICO - LEONARDO LUCAS GABRIEL ÚLTIMA MODIFICAÇÃO 10/02/2020
<div style="font-size: 48px; font-weight: bold;">03/04</div>	