


01 F-LOCAÇÃO E COBERTURA

ESCALA 1 : 250

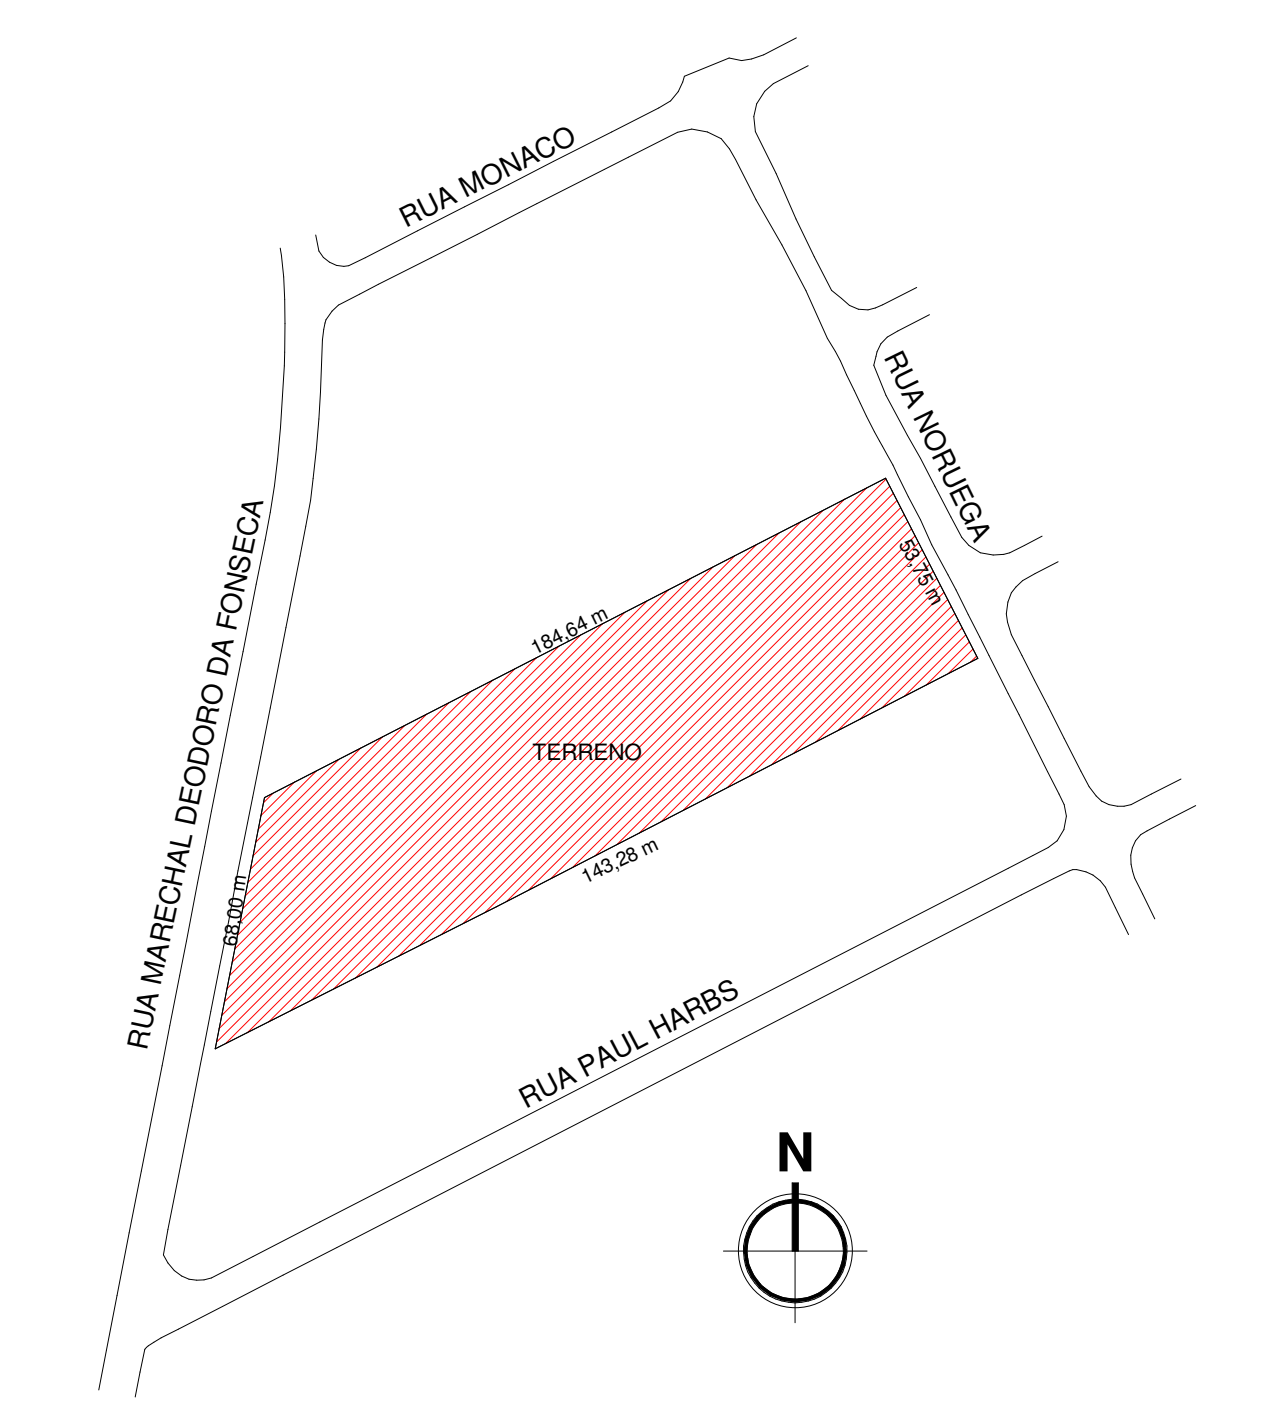

02 SITUAÇÃO

ESCALA 1 : 2000

QUADRO DE ÁREAS	
PAVIMENTOS	ÁREAS
A - LOJA	7020,90 m²
B - LIXEIRAS	15,07 m²
C - SUBESTAÇÃO	44,82 m²
D - BARRILETE	54,98 m²
E - RESERVATÓRIO	54,98 m²
TOTAL GERAL: 5	7172,74 m²

QUADRO DE ESTATÍSTICAS		
INSCRIÇÃO MOBILIÁRIA	01.04.001-0120	
ZONAMENTO	CCS - ZR1	
ÁREA DO TERRENO	11.066,88m²	
ÁREA DO PROJETO	7.172,74m²	
	PERMITIDO	PROJETO
TAXA DE OCUPAÇÃO	70% (Máximo) (7.766,81m²)	63,41% (7.172,74m²)
ÍNDICE DE APROVEITAMENTO	3,3 (Máximo) (36.734,28m²)	0,64 (7.172,74m²)
TAXA DE PERMEABILIDADE	10% (Máximo) (1.106,69m²)	16,15% (1.167,27m²)

00	EMISSÃO INICIAL	13-11-19	HUGO
Nº	DESCRIÇÃO	DATA	RESPONS.
QUADRO DE REVISÕES			

OBRA **PROJETO ARQUITETÔNICO E DE ACESSIBILIDADE DE ÁREA COMERCIAL. A: 7.172,74m²**
 LOCAL RUA MARECHAL DEODORO DA FONSECA S/N - TIMBÓ / SC

DISCRIMINAÇÃO: **COBERTURA E SITUAÇÃO** ESCALA: As indicated
 DOCUMENTO: **KO-KOCH TIMBO-PL-AQ-01/04-COBERTURA E SITUAÇÃO-R00**

PROPRIETÁRIO: _____
 DHT PARTICIPAÇÕES LTDA
 CNPJ: 09.685.394/0001-33

RESP. TÉCNICO - PROJETO: _____
 ARG. RICARDO BRAGAGLIA CAU A86449-3 SC
 ARG. UMBERTO BRAGAGLIA CAU A100940-0 SC

RESP. TÉCNICO - EXECUÇÃO: _____

Nº PRANCHA: **01/04**
 COORDENAÇÃO: Designer
 DATA INICIAL: 25/09/2019
 FASE: **PL**
 REVISÃO: **R00**

CHAPRISCO SC
 Av. Paulo Rios, 4710, Bl. 109
 Centro - Itajaí - SC/01314-900
 Fone: (48) 3335-5745
 Cel: (48) 3335-5745
 www.bragaglia.com.br

FLORIANÓPOLIS-SC
 Rua Adolpho Rios, 445, Bl. 407
 Centro - Florianópolis - SC/01301-900
 Fone: (48) 3205-2343
 Cel: (48) 3177-9265
 www.bragaglia.com.br

BRAGAGLIA
 Arquitetos Associados