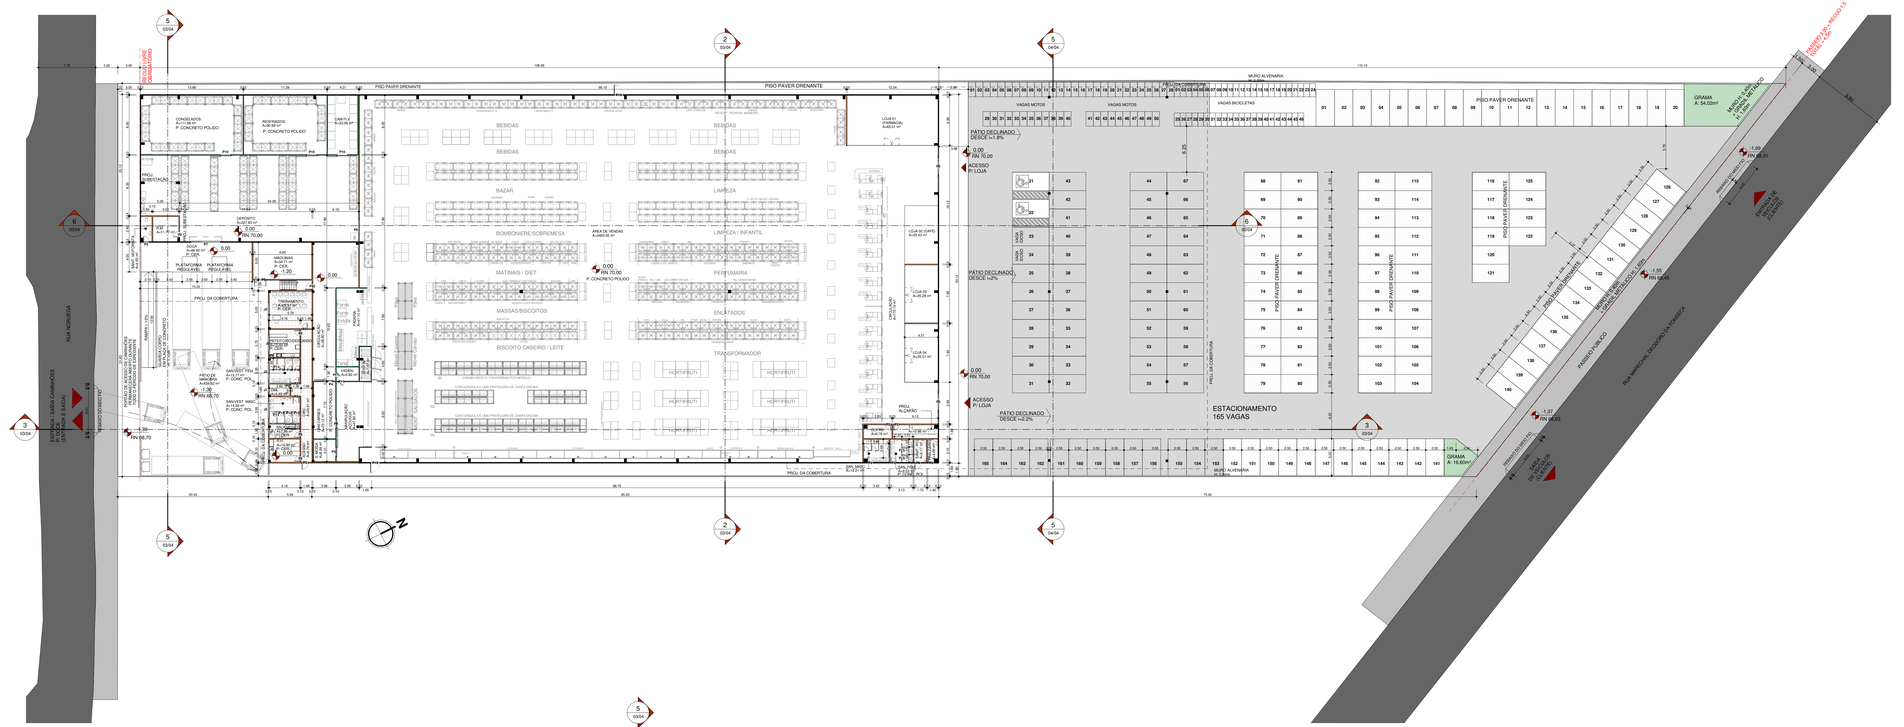

01 A-TÉRREO
ESCALA 1 : 250

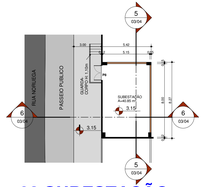

02 SUBESTAÇÃO
ESCALA 1 : 200

03 B-BARRILETE
ESCALA 1 : 250

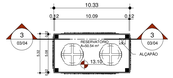

04 D-RESERVATÓRIO
ESCALA 1 : 250

RELAÇÃO DE ESQUADRIAS - JANELAS

COD.	DIMENSÕES LARG.	ALT.	PEIT.	QT.	ESPECIFICAÇÕES
ESQUADRIAS DE ALUMÍNIO					
J1	0.80	0.60	2.20	2	JANELA BASCULANTE - VIDRO TEMPERADO C/ FOLHA FIXA EM BAIXO
J2	2.30	0.60	2.20	5	JANELA BASCULANTE - VIDRO TEMPERADO C/ FOLHA FIXA EM BAIXO

RELAÇÃO ESQUADRIAS - PORTAS

COD.	DIMENSÕES LARG.	ALT.	QT.	ESPECIFICAÇÕES
P2	0.80	2.10	14	PORTA DE GIRO - VIDRO TEMPERADO JATEADO BRANCO
P3	0.90	2.10	1	PORTA DE GIRO - LAMBRIL ALUMÍNIO ANODIZADO 1 FOLHA. COR FOG RENNER
P4	1.20	2.20	3	PORTA FRIGORÍFICA DE CORRER 1 FL.
P5	2.20	2.80	2	PORTA DESLIZANTE 2 FOLHAS
P6	3.00	3.00	1	CORTINA DE PVC INCOLOR
P7	4.00	4.00	1	PORTA DE ELEVAÇÃO - METALICA FERRO GALVANIZADO LAMBRI TIPO GUILHOTINA. COR RAL 9011
P8	1.60	2.10	2	PORTA DE GIRO 2 FOLHAS. LAMBRIL ALUMINIO BRANCO
P9	0.90	2.10	1	PORTA DE GIRO - VIDRO TEMPERADO JATEADO BRANCO
P10	1.40	2.20	3	PORTA FRIGORÍFICA DE CORRER 1 FL.
P11	0.80	2.10	2	PORTA VAI E VEM DE PVC RÍGIDO
P12			7	
P13			4	
P15	0.60	1.80	5	PORTA DE GIRO - VENEZIANA DE ALUMINIO COR PRETA

Nº	DESCRIÇÃO	DATA	RESPONS.
00	EMISSÃO INICIAL	13-11-19	HUGO

QUADRO DE REVISÕES

OBRA PROJETO ARQUITETÔNICO E DE ACESSIBILIDADE DE ÁREA COMERCIAL. A: 7.172,74m²

LOCAL RUA MARECHAL DEODORO DA FONSECA S/N - TIMBÓ / SC

DISCRIMINAÇÃO PLANTA PAV. TÉRREO — **ESCALA:** As indicated

DOCUMENTO RO-ROCH TIMBO-PL-AQ-02/04-PLANTA PAV. TÉRREO-R00

PROPRIETÁRIO:
DHT PARTICIPAÇÕES LTDA
CNPJ: 09.695.394/0001-33

RESP. TÉCNICO - PROJETO:
ARQ. RICARDO BRAGAGLIA — CAU A86449-3 SC
ARQ. UMBERTO BRAGAGLIA — CAU A100940-0 SC

RESP. TÉCNICO - EXECUÇÃO:

Nº PRANCHA: 02/04
FASE: PL
REVISÃO: R00

XX XXXXXXXX
COORDENAÇÃO ARQ. HUGO
DATA INICIAL 25/09/2019

CHAPECÓ-SC
Av. Fernando Machado, 76, 5ºAndar
Centro - Ed. Luiz Zanchetta
CEP: 89801-130
Fone: (49) 3322-0000
Cel: (49) 9 9949-2000

FLORIANÓPOLIS-SC
Rod. Admar Gonzaga, 165, SL 407
Itacorubi
CEP: 88034-000
Fone: (48) 3027-0000
Cel: (48) 9 9113-0000

www.bragaglia.com.br

OBRAS AUTORAIS RESERVADOS CONFORME LEI Nº9.610 DE 19 DE FEVEREIRO DE 1998, ARTIGOS 27 E 28.