

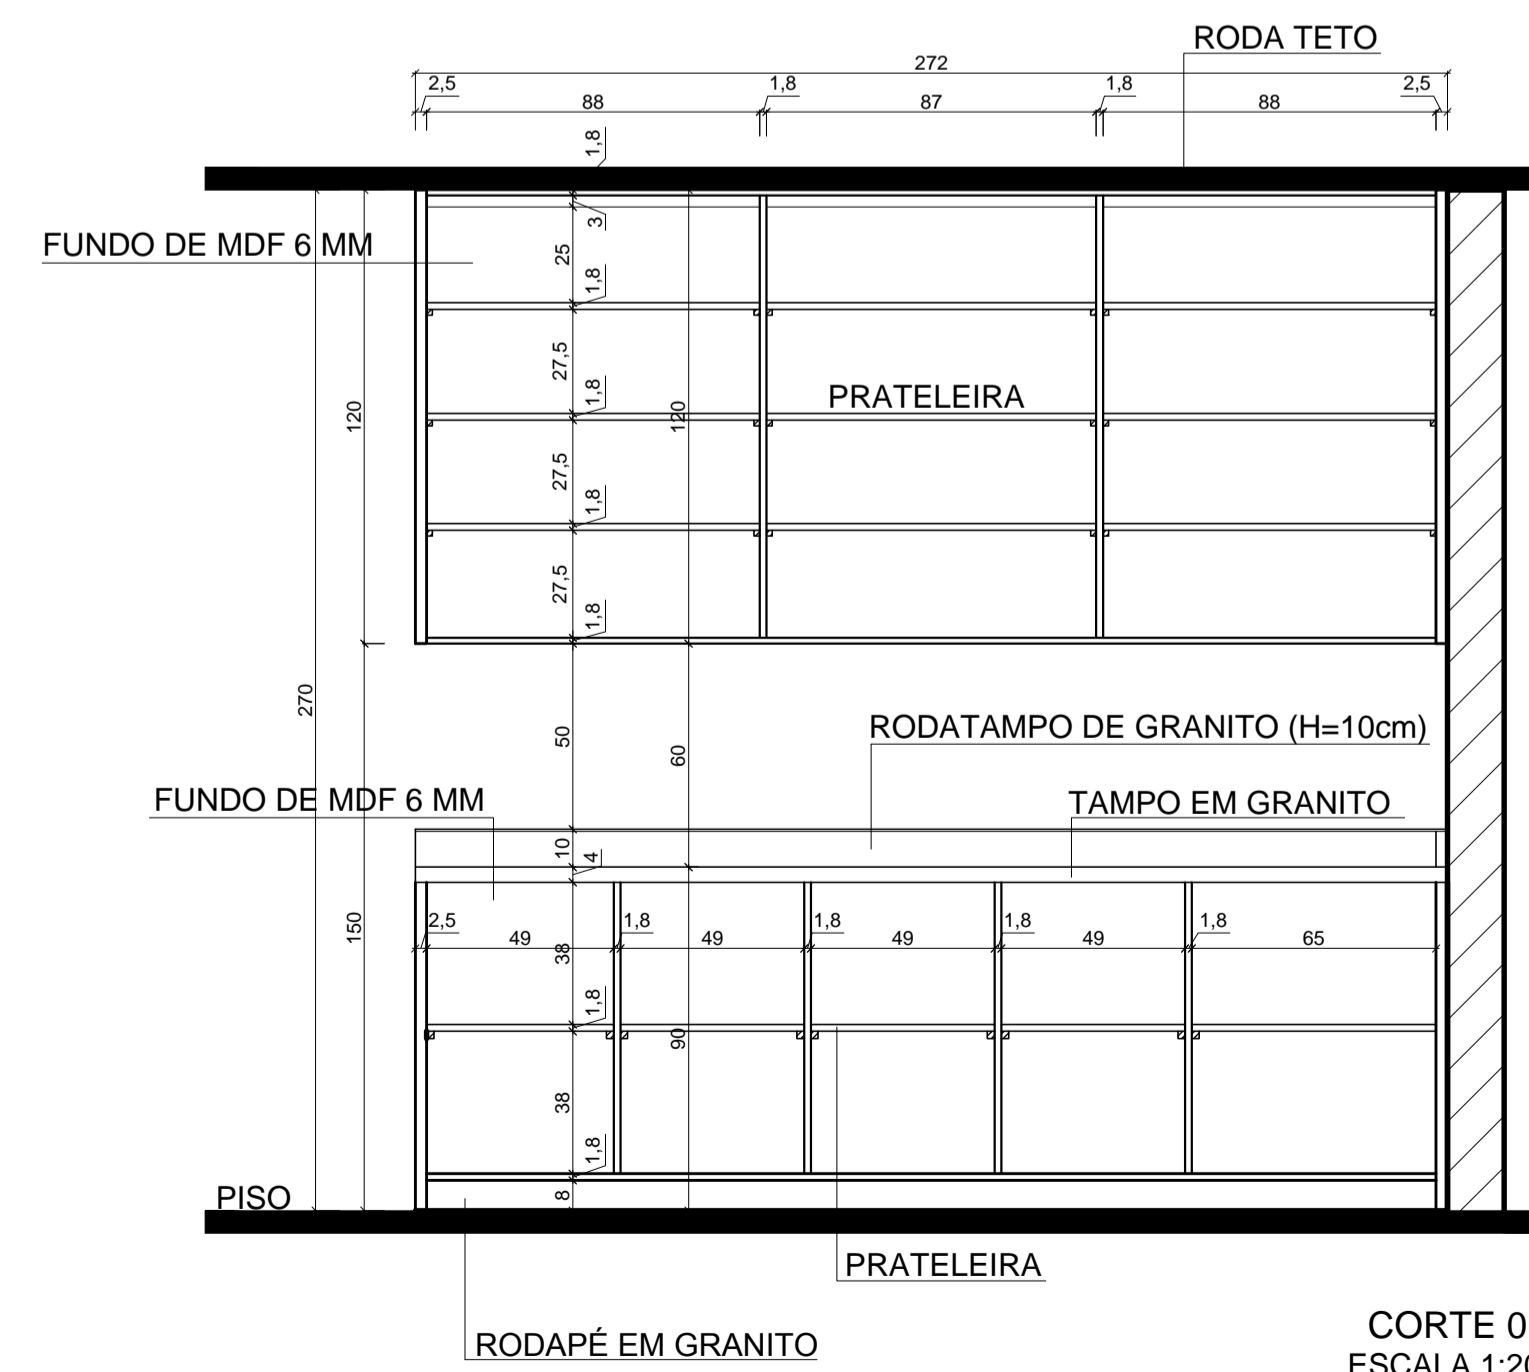


- OBS:
- 1 - O MÓVEL SERÁ FEITO EM MDF MELAMÍNICO, (COR A DEFINIR).
  - 2 - GAVETAS SERÁ CONFORME MEDIDAS DO PROJETO, EM PERFIL DE ALUMÍNIO.
  - 3 - INTERNAMENTE O MÓVEL SEGUIRÁ O PADRÃO DA CHAPA DE MDF, COM MEDIDA COTADA E FUNDO DE 6 MM.
  - 4 - TAMPO DOS MÓVEIS SERÁ EM GRANITO, COM REBAIXO, P/ ÁREA MOLHADA.
  - 5 - PORTAS SERÁ COM PERFIL DE ALUMÍNIO.
  - 6 - AS MEDIDAS DEVERAM SER VERIFICADAS IN LOCO.
  - 7 - COR DO GRANITO SERÁ DEFINIDO PELA SECRETARIA.
  - 8 - MÓVEL 2 TERÁ DOIS TAMPÓS EM GRANITO, VERIFICAR MEDIDA IN LOCO.
  - 9 - BISOTÉ SERÁ DE 5 MM.

Carimbos:

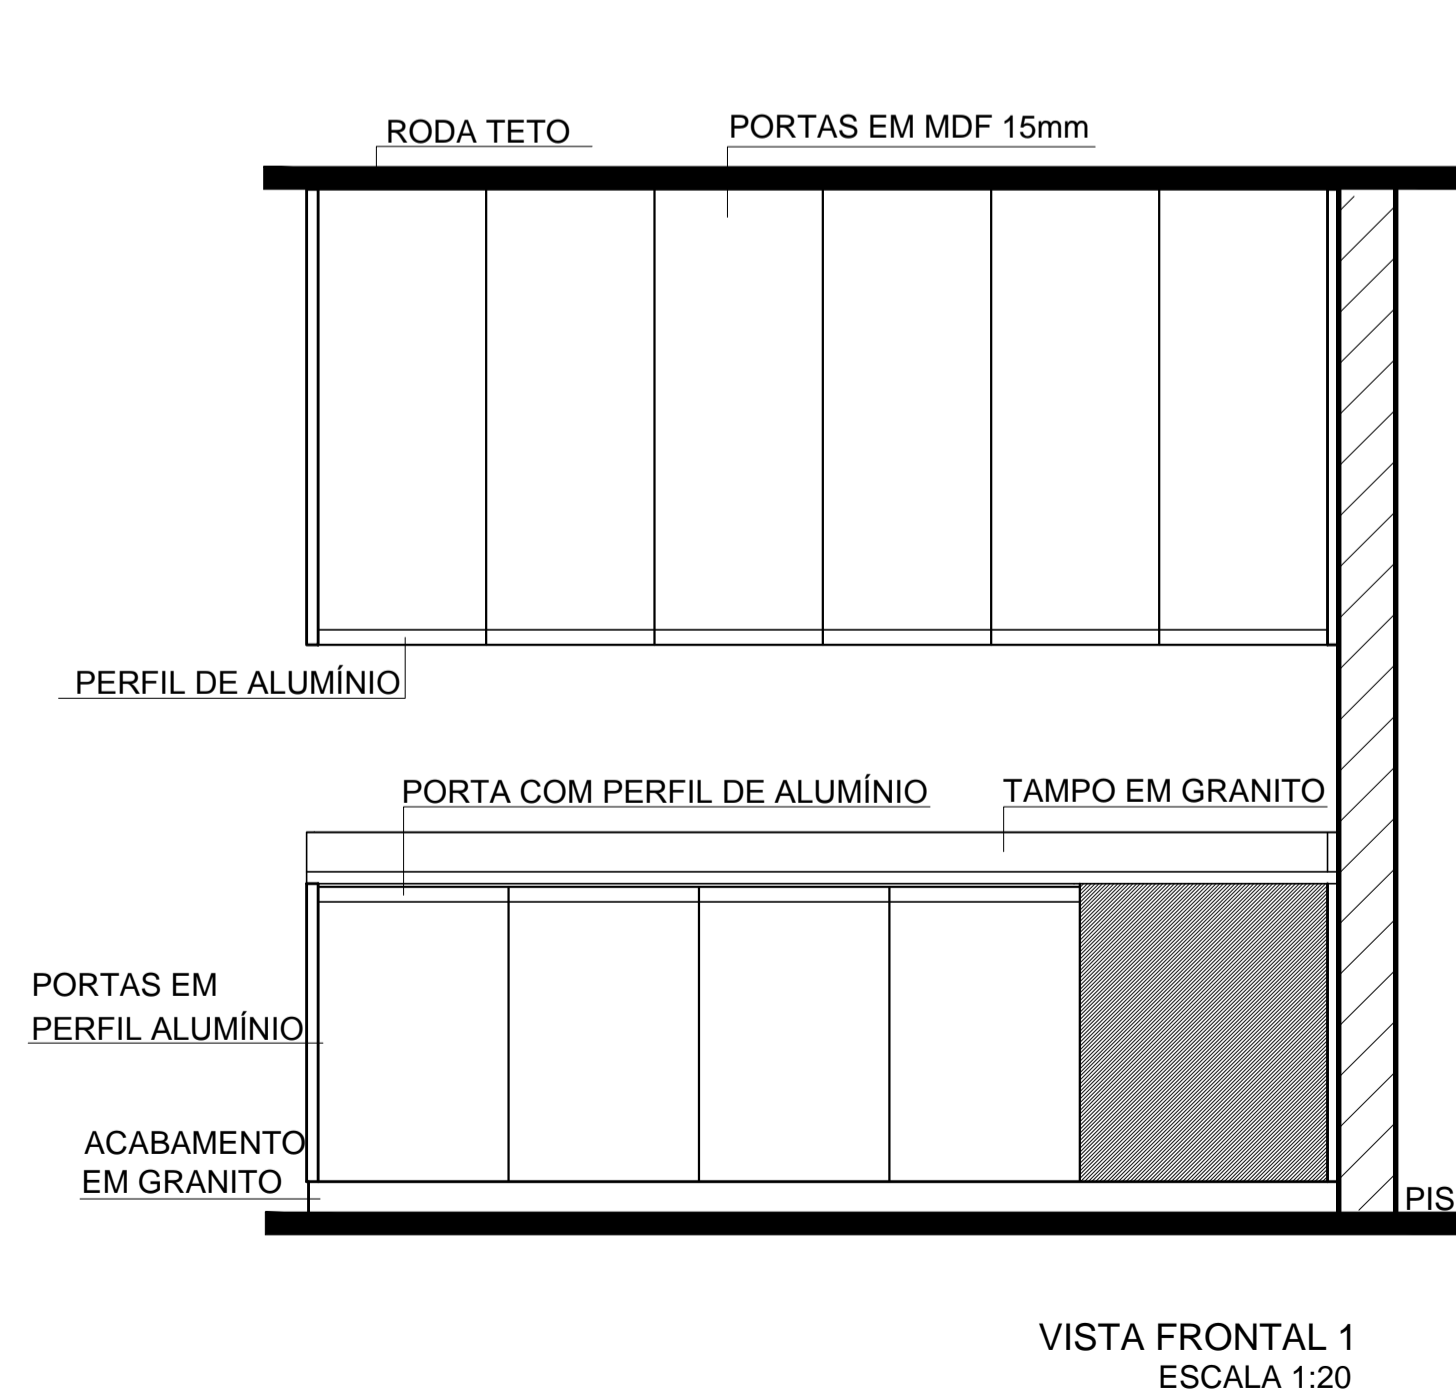

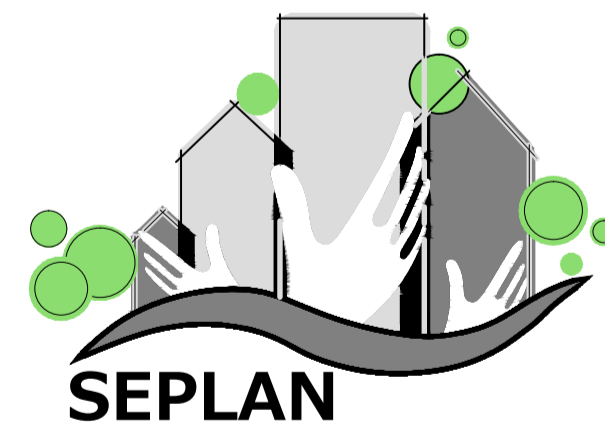

**PREFEITURA  
DE TIMBÓ**

SECRETARIA MUNICIPAL  
DE PLANEJAMENTO

Obra: Escola Municipal São Roque Móveis da Cozinha			
Endereço: Rodovia Ralf Knaesel - SC 416 B. São Roque - Timbó - SC			
Projeto: <b>Planta Baixa Móvel 01</b>			
Resp. Técnico Projeto:			
Data: Maio./2015	Escala: indicada	Área:	Prancha: <b>A.02</b>