




Obs: Direitos autorais conforme Lei nº 9.610 de 19.02.1998.
Criado por HALLA ARQUITETURA E URBANISMO
Anderson Halla - Arquiteto e Urbanista - CAU nº 176063-7

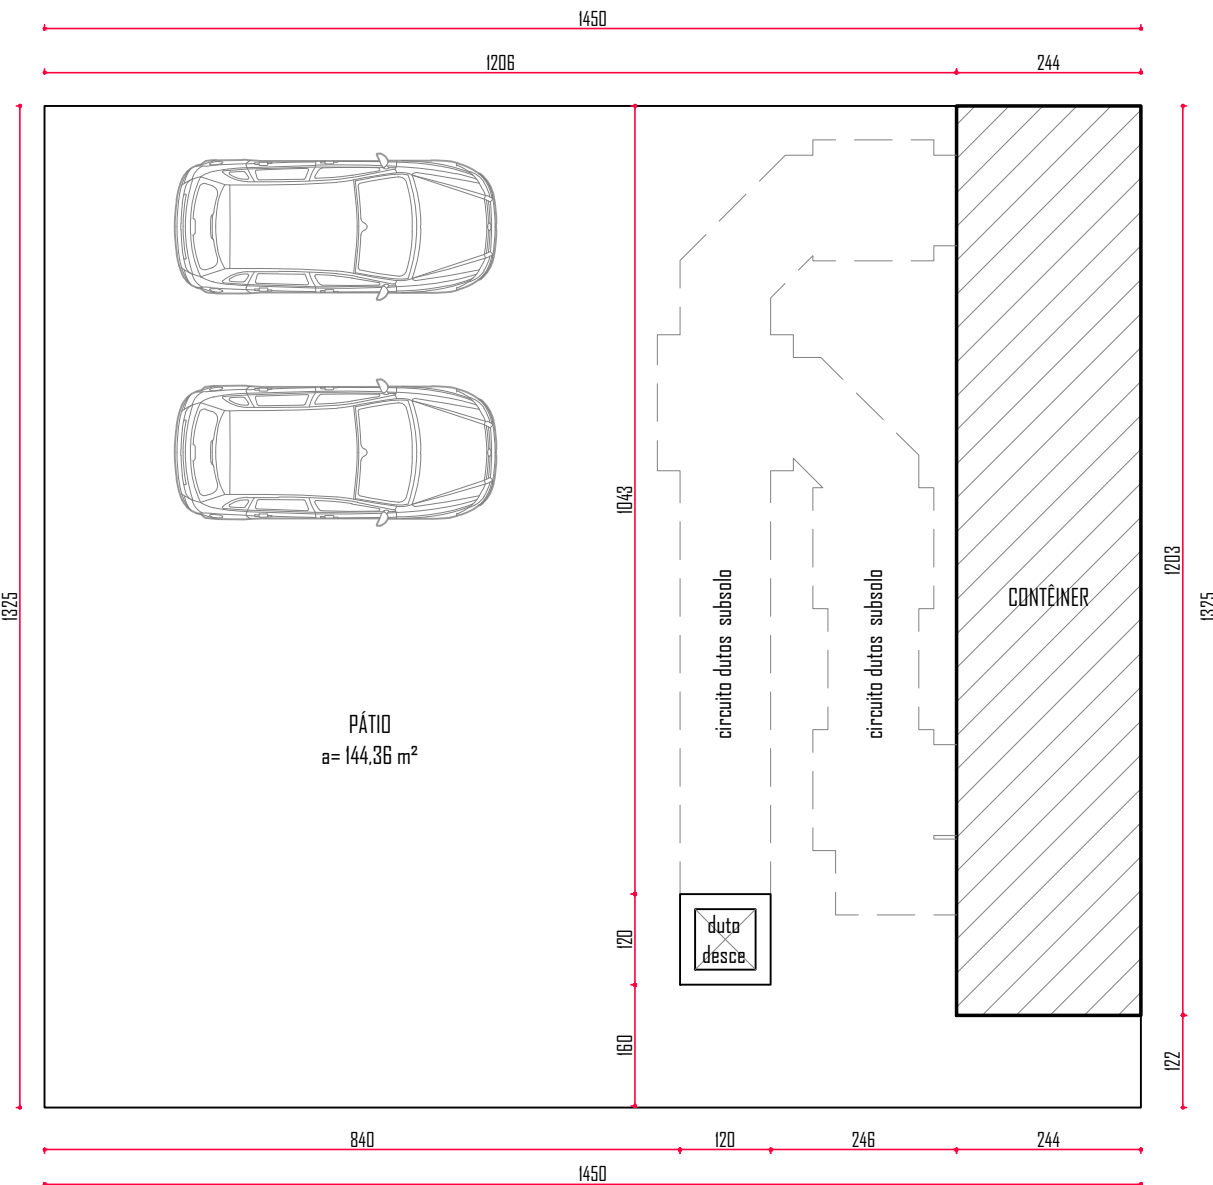


IMPLANTAÇÃO - EQUIPAMENTO 01
1/100

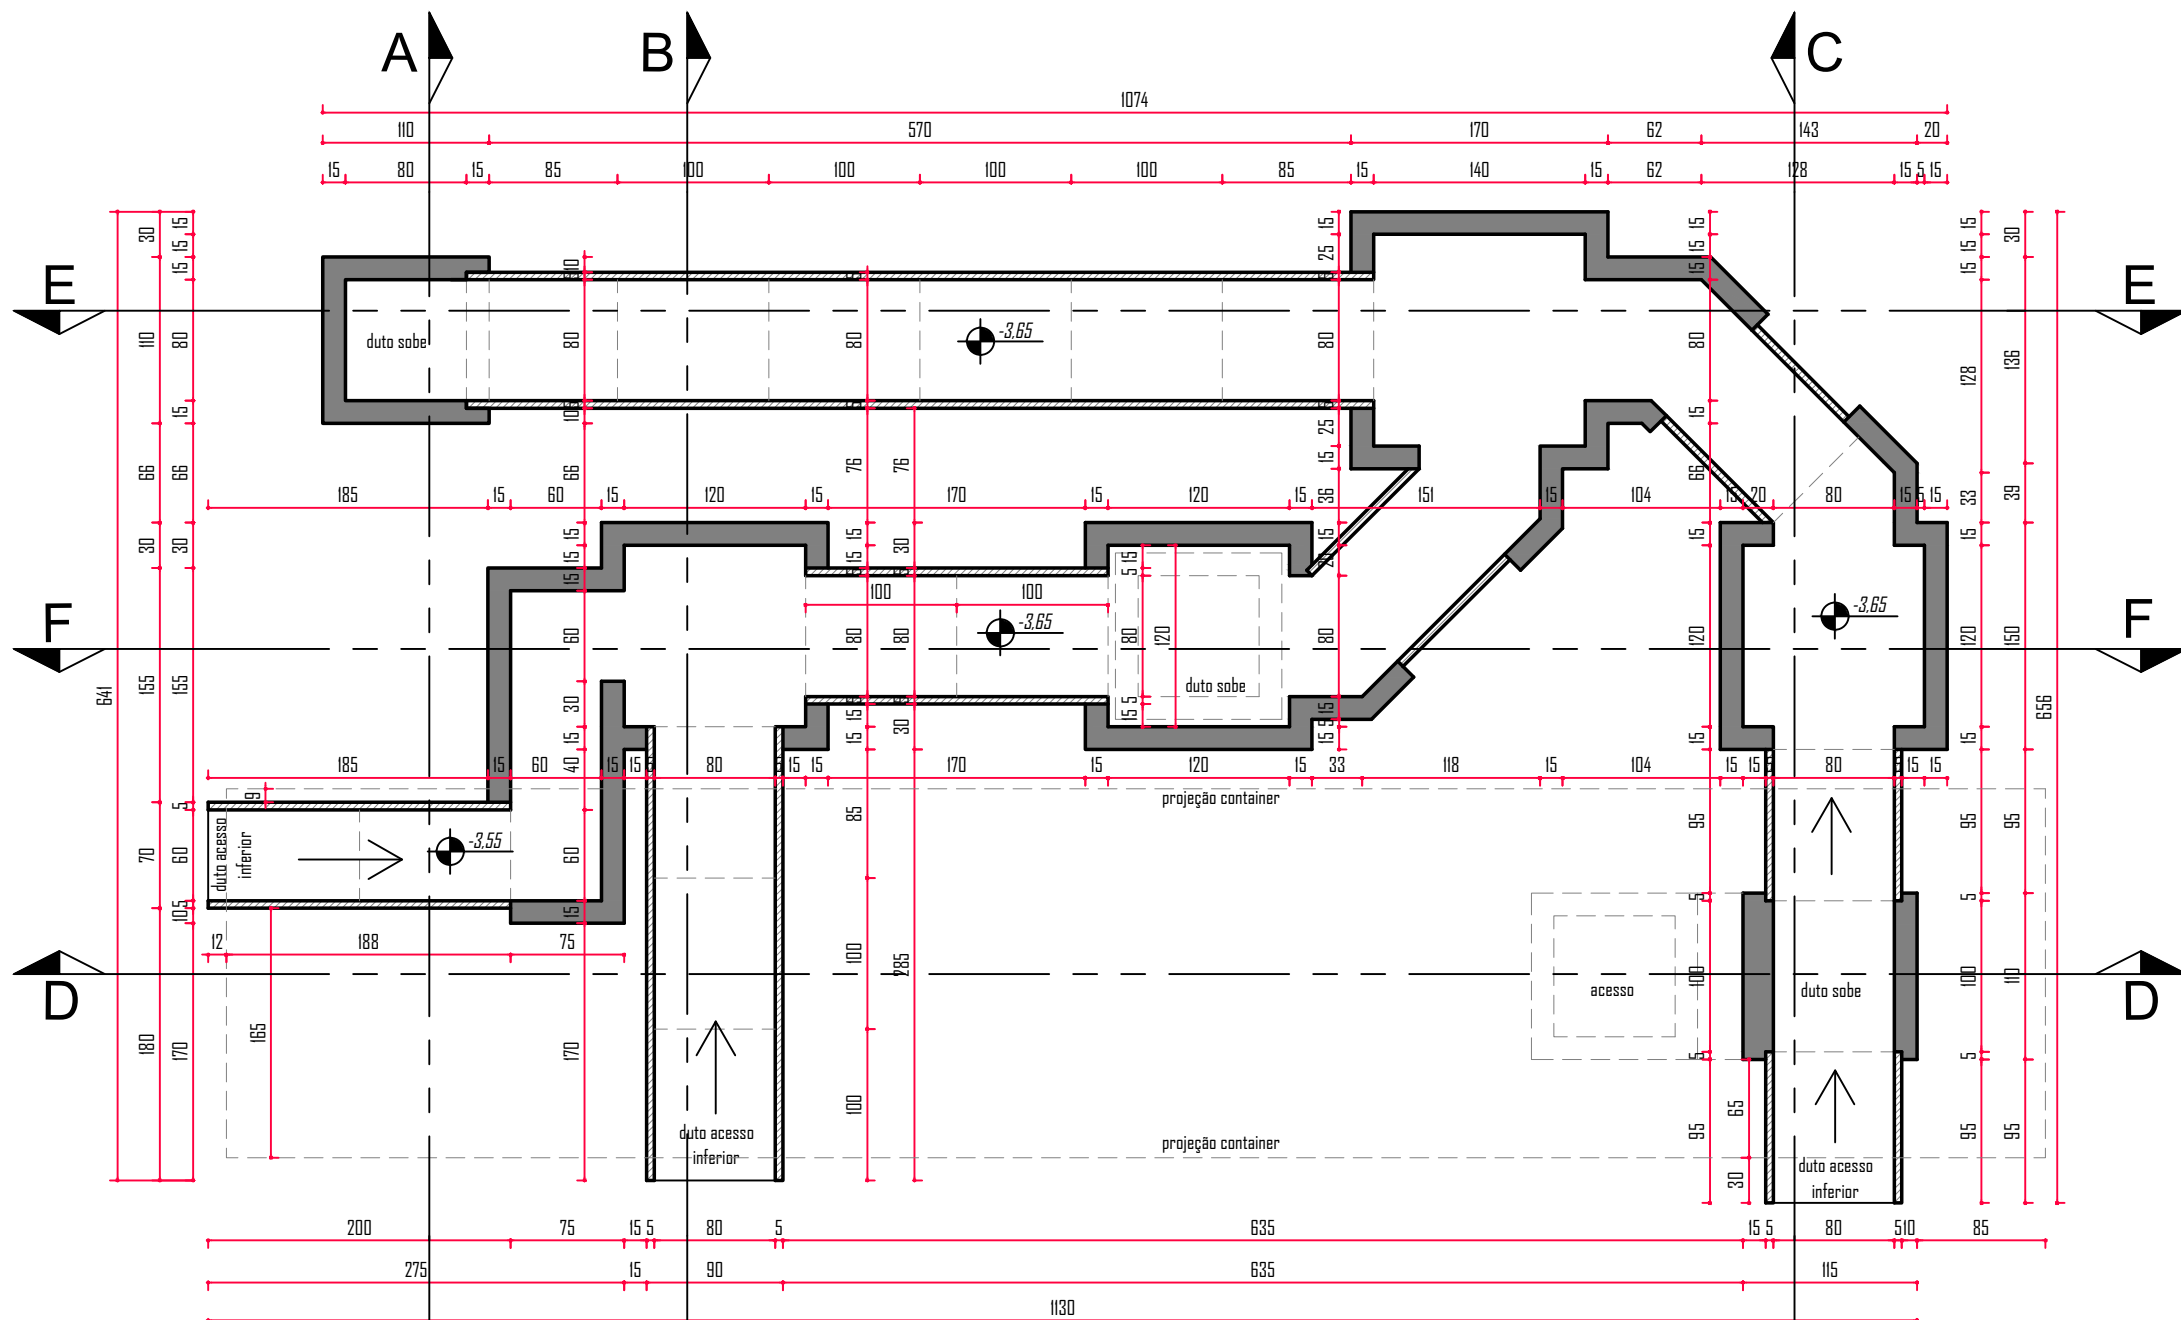


PLANTA BAIXA SUBSOLO
EQUIPAMENTO 01
1/50

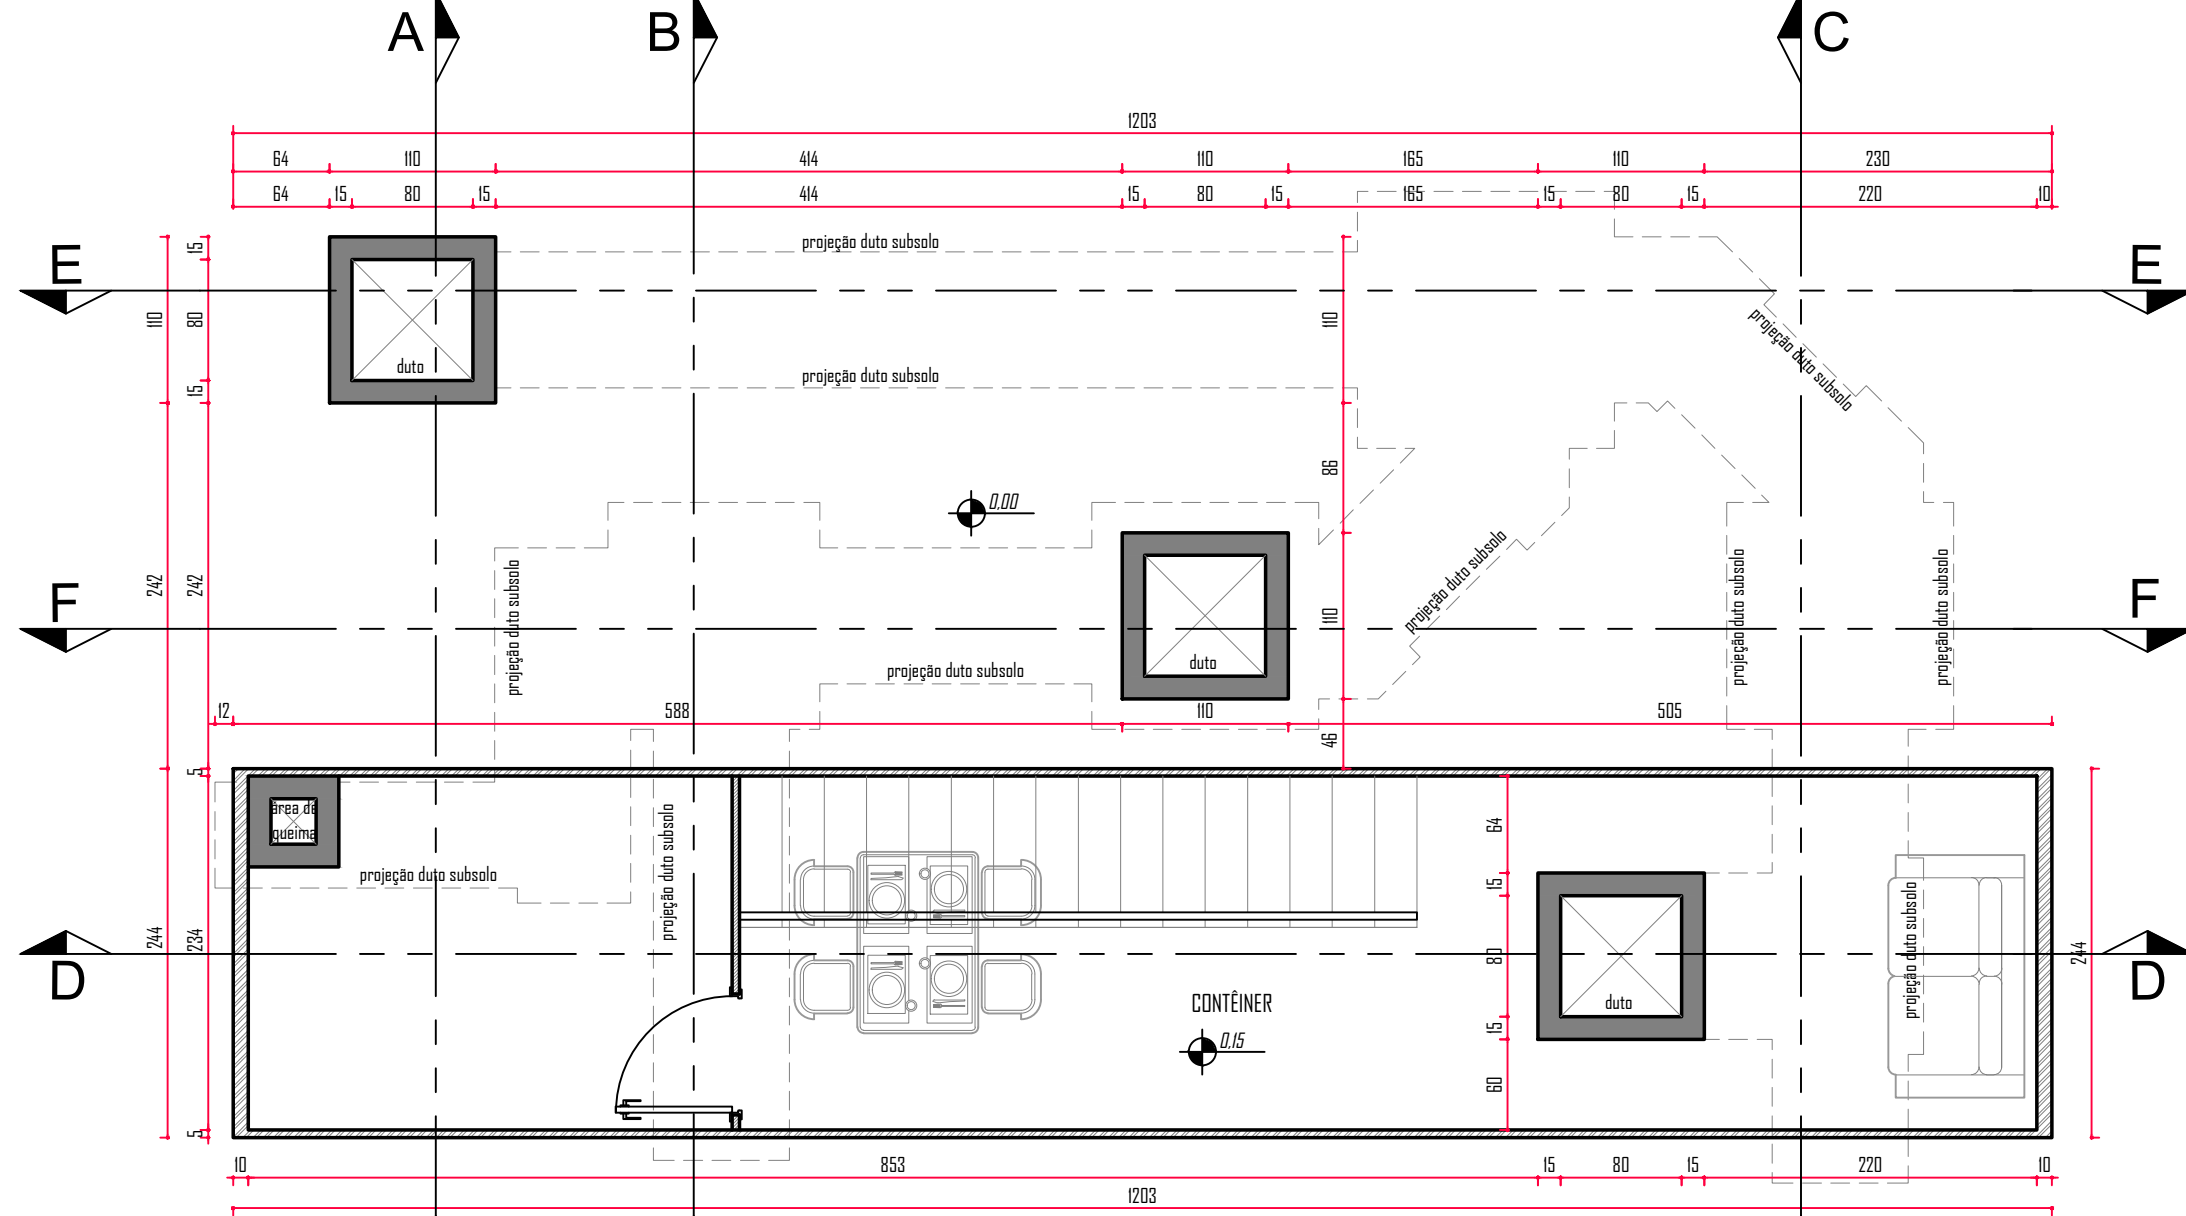

PLANTA BAIXA TERREO
EQUIPAMENTO 01
1/50

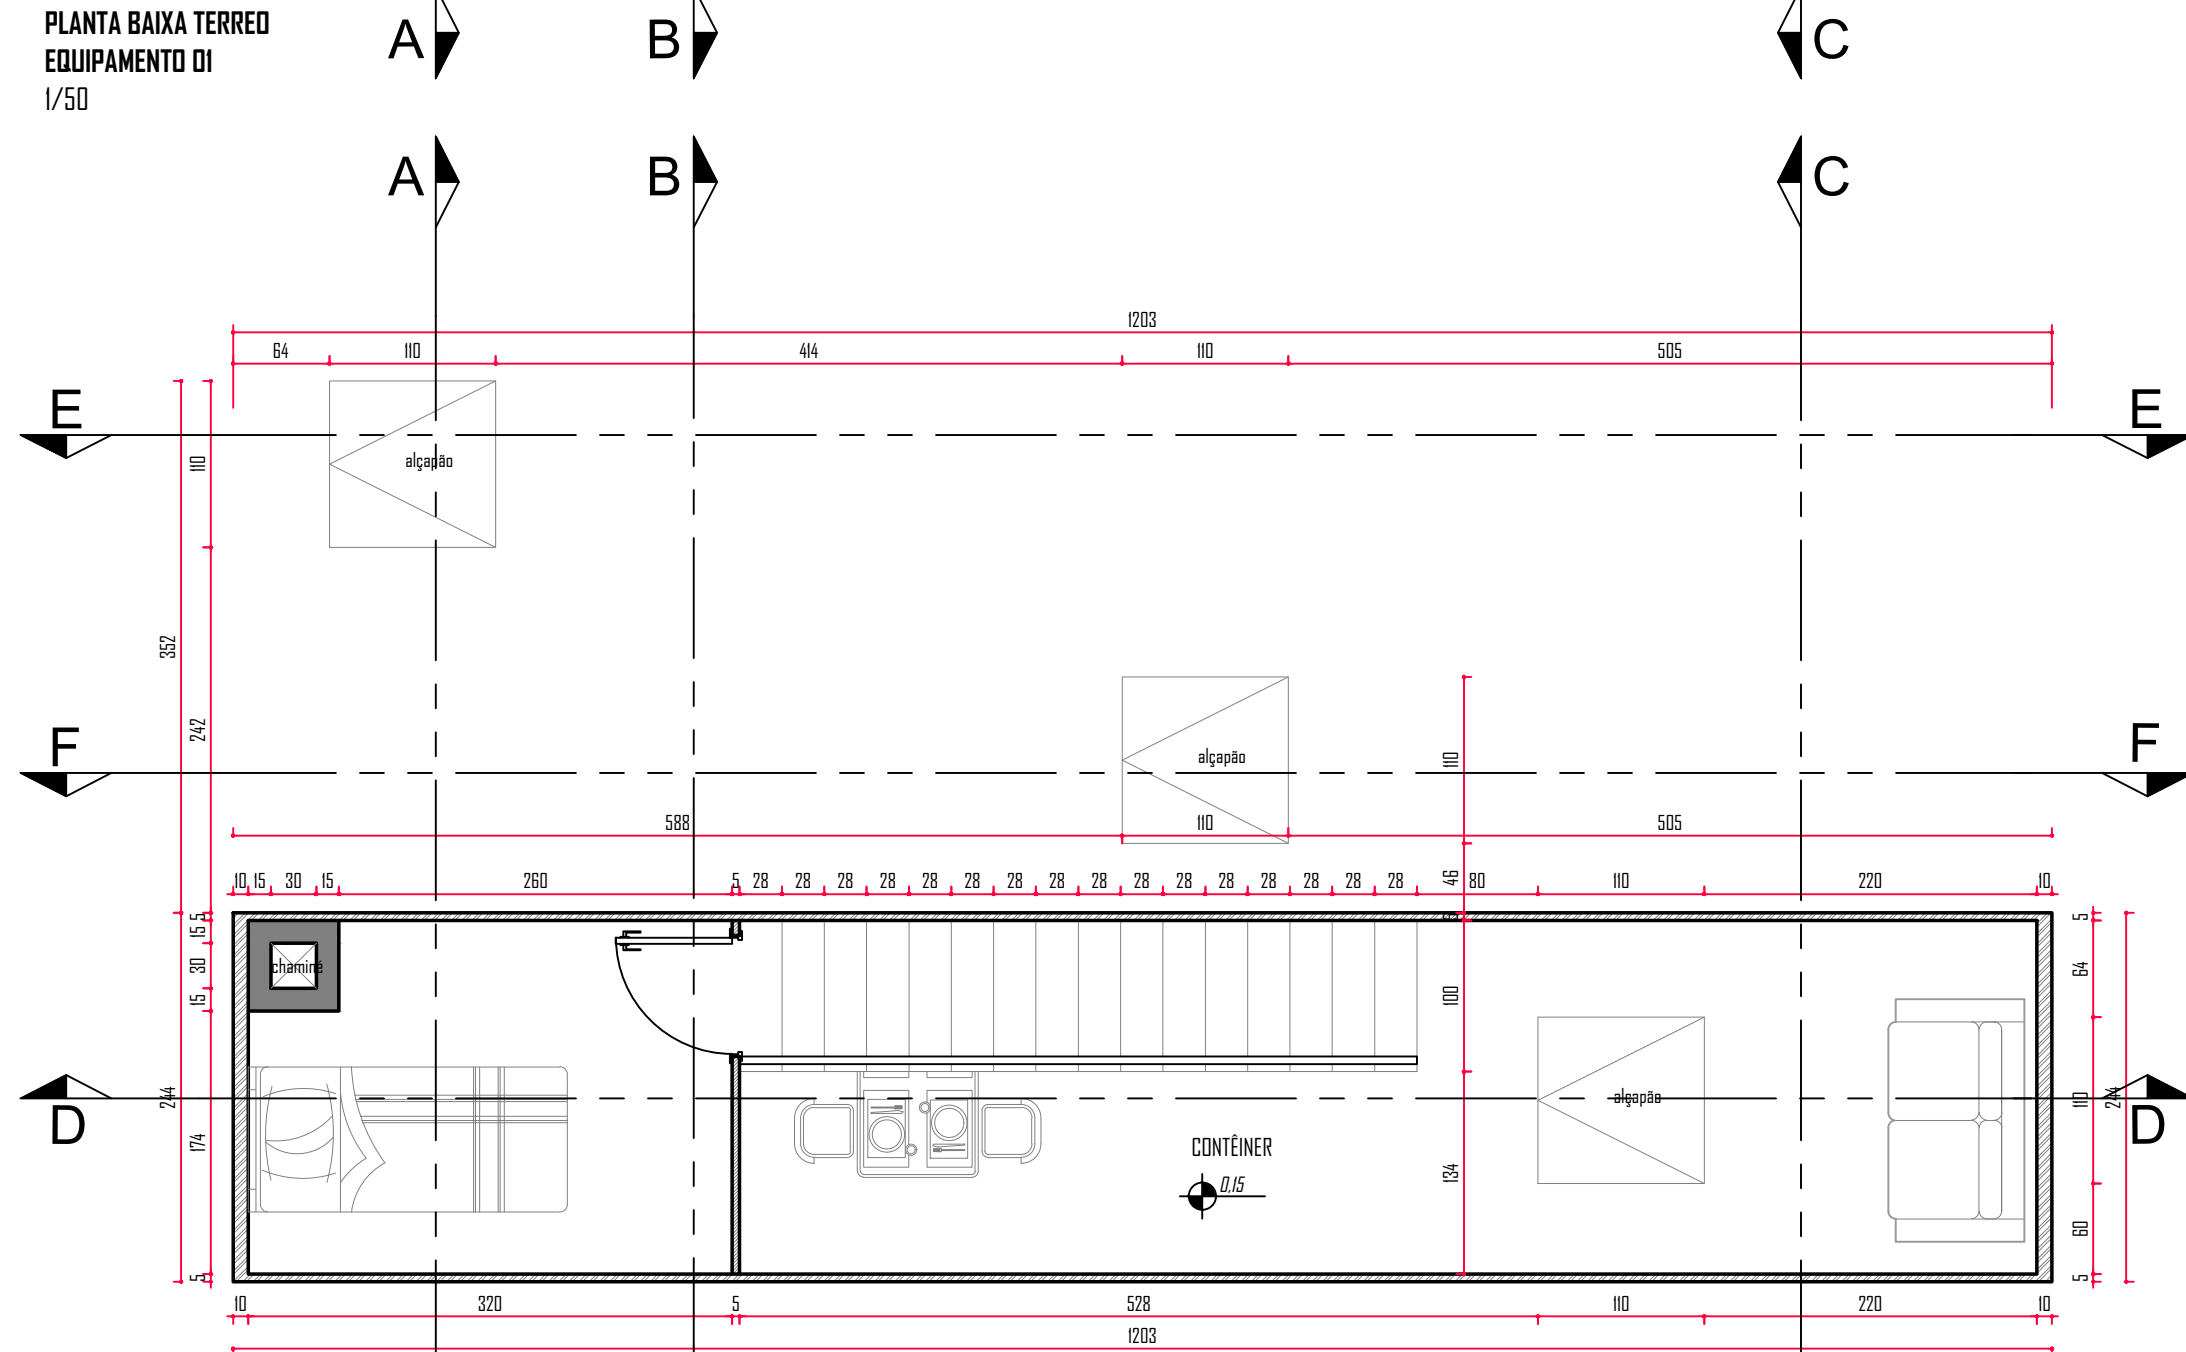

PLANTA BAIXA SUPERIOR
EQUIPAMENTO 01
1/50

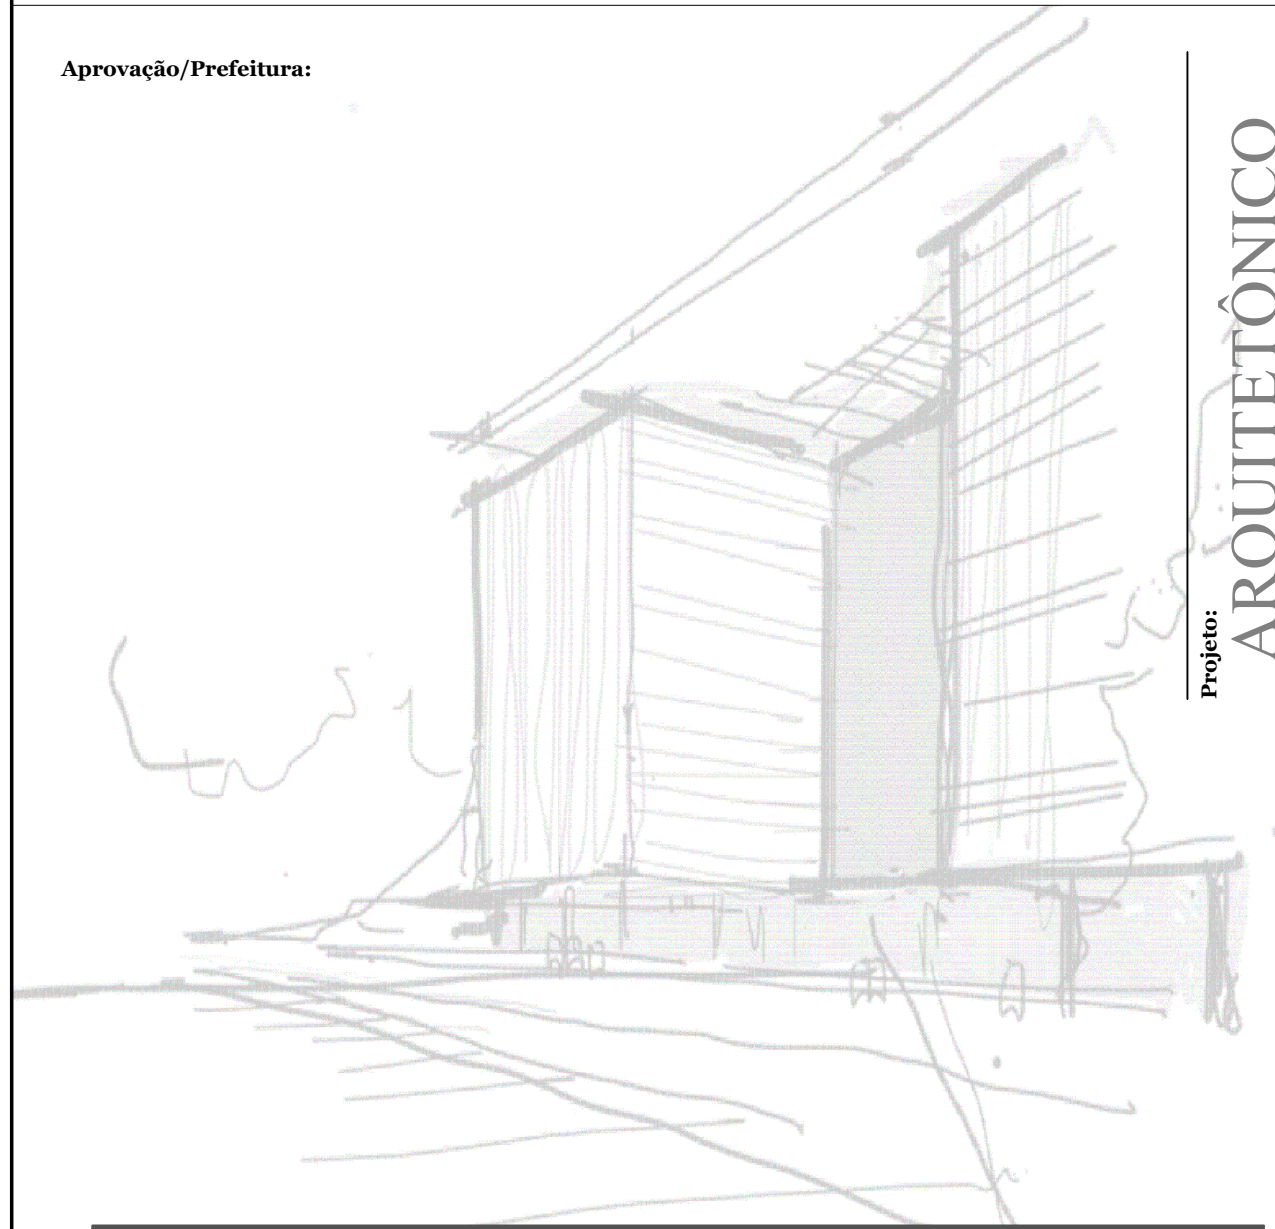

47 3333 1815 - 47 99214 4008
studiohallag@gmail.com
www.hallarq.com

CONSTRUÇÃO - CBMT
Rua Itapema, nº 310, Bairro Quintino, Timbó - SC

Autor do Projeto:
ANDERSON HALLA
Arquiteto e Urbanista - CAU nº 176063-7

Proprietário:
CORPO DE BOMBEIROS MILITAR - SC
2ª Companhia de Bombeiros Militar - TIMBÓ

Representante:
LUIZ HENRIQUE LANA
2º Tenente BM - Sub Comandante da 2ª Cia do 3º Batalhão
CPF: 074.428.579-81

Área : --- m²
Escala: Indicada
Revisão: 01
Data: Setembro 2019

Especificação:
EQUIPAMENTO 01 - IMPLANTAÇÃO, PLANTA BAIXA E
DETALHES