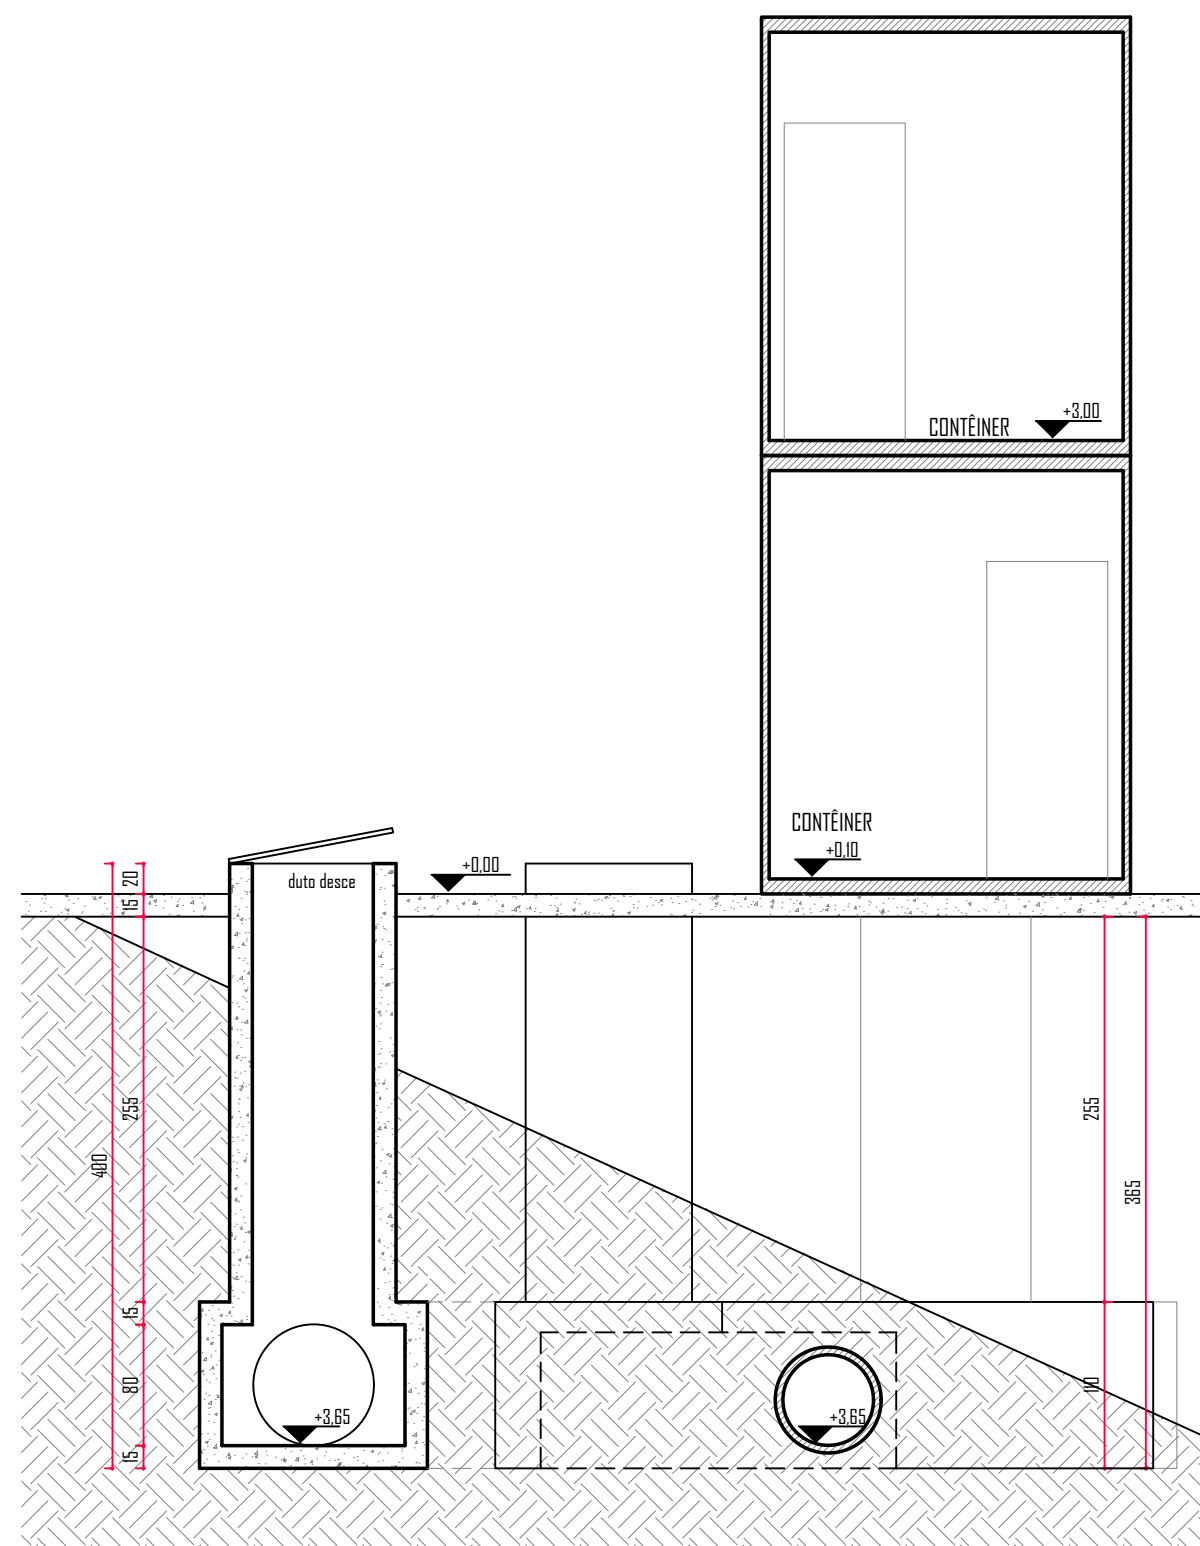
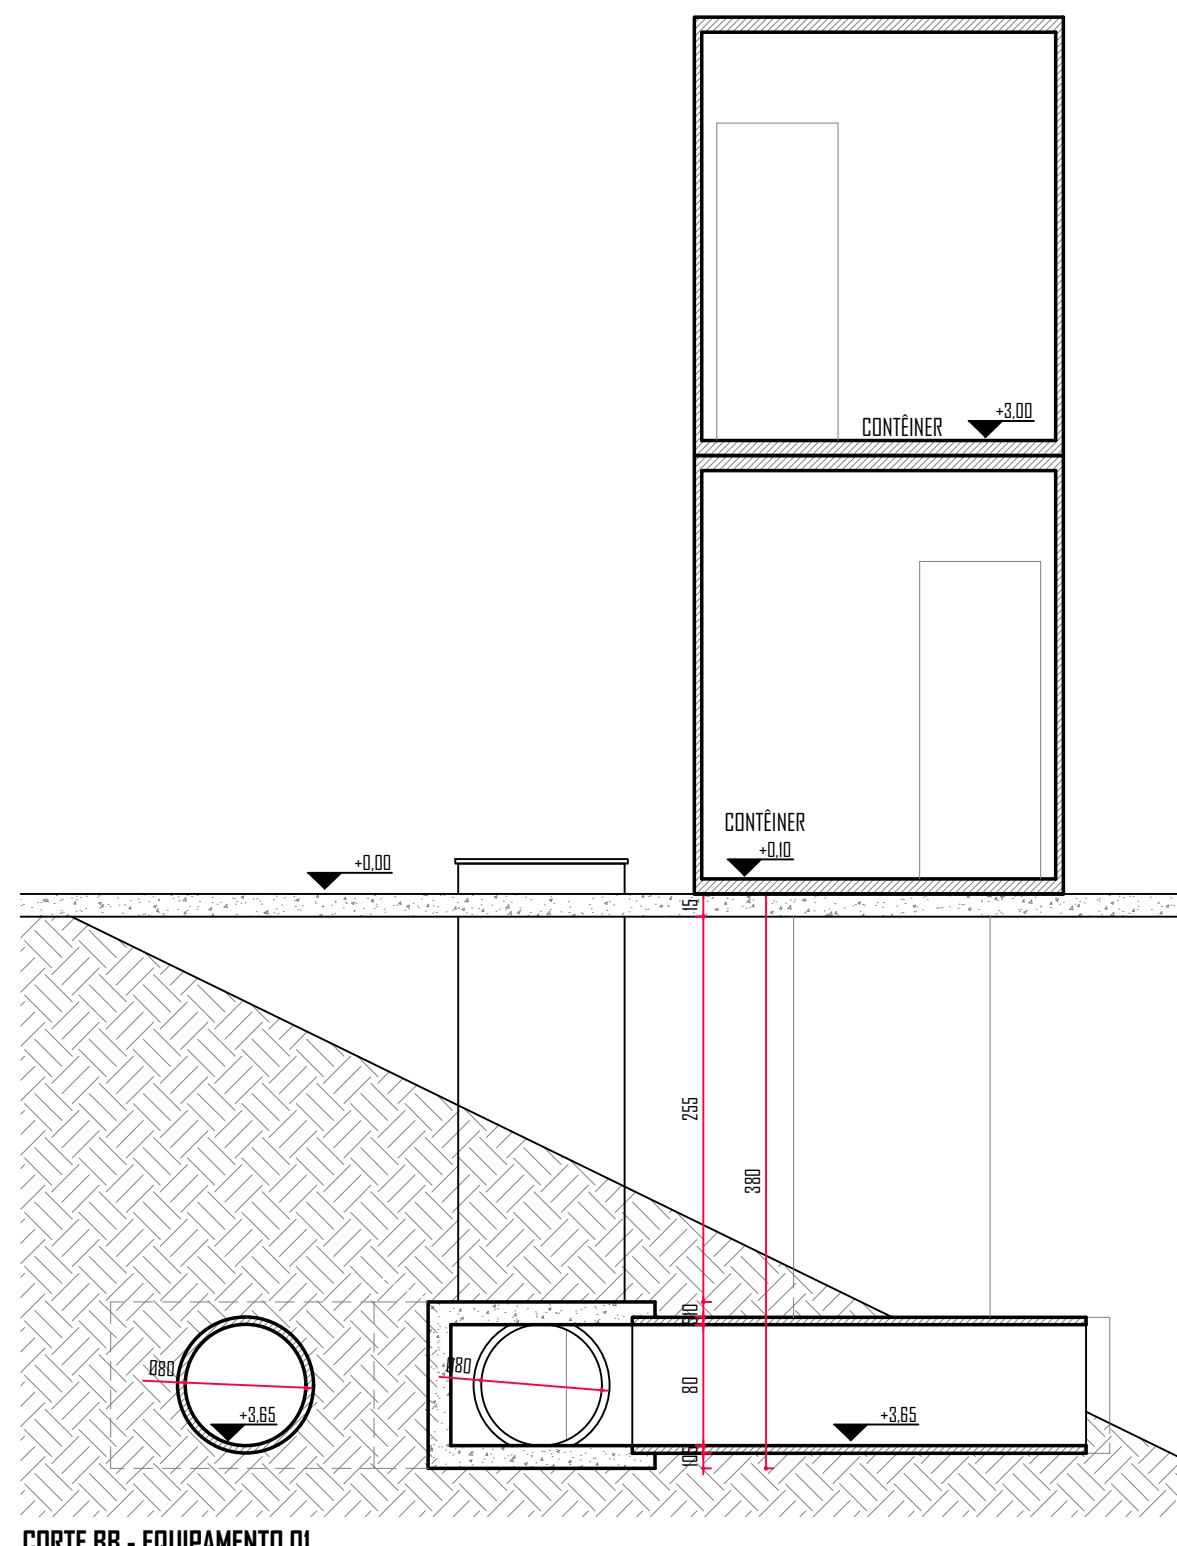
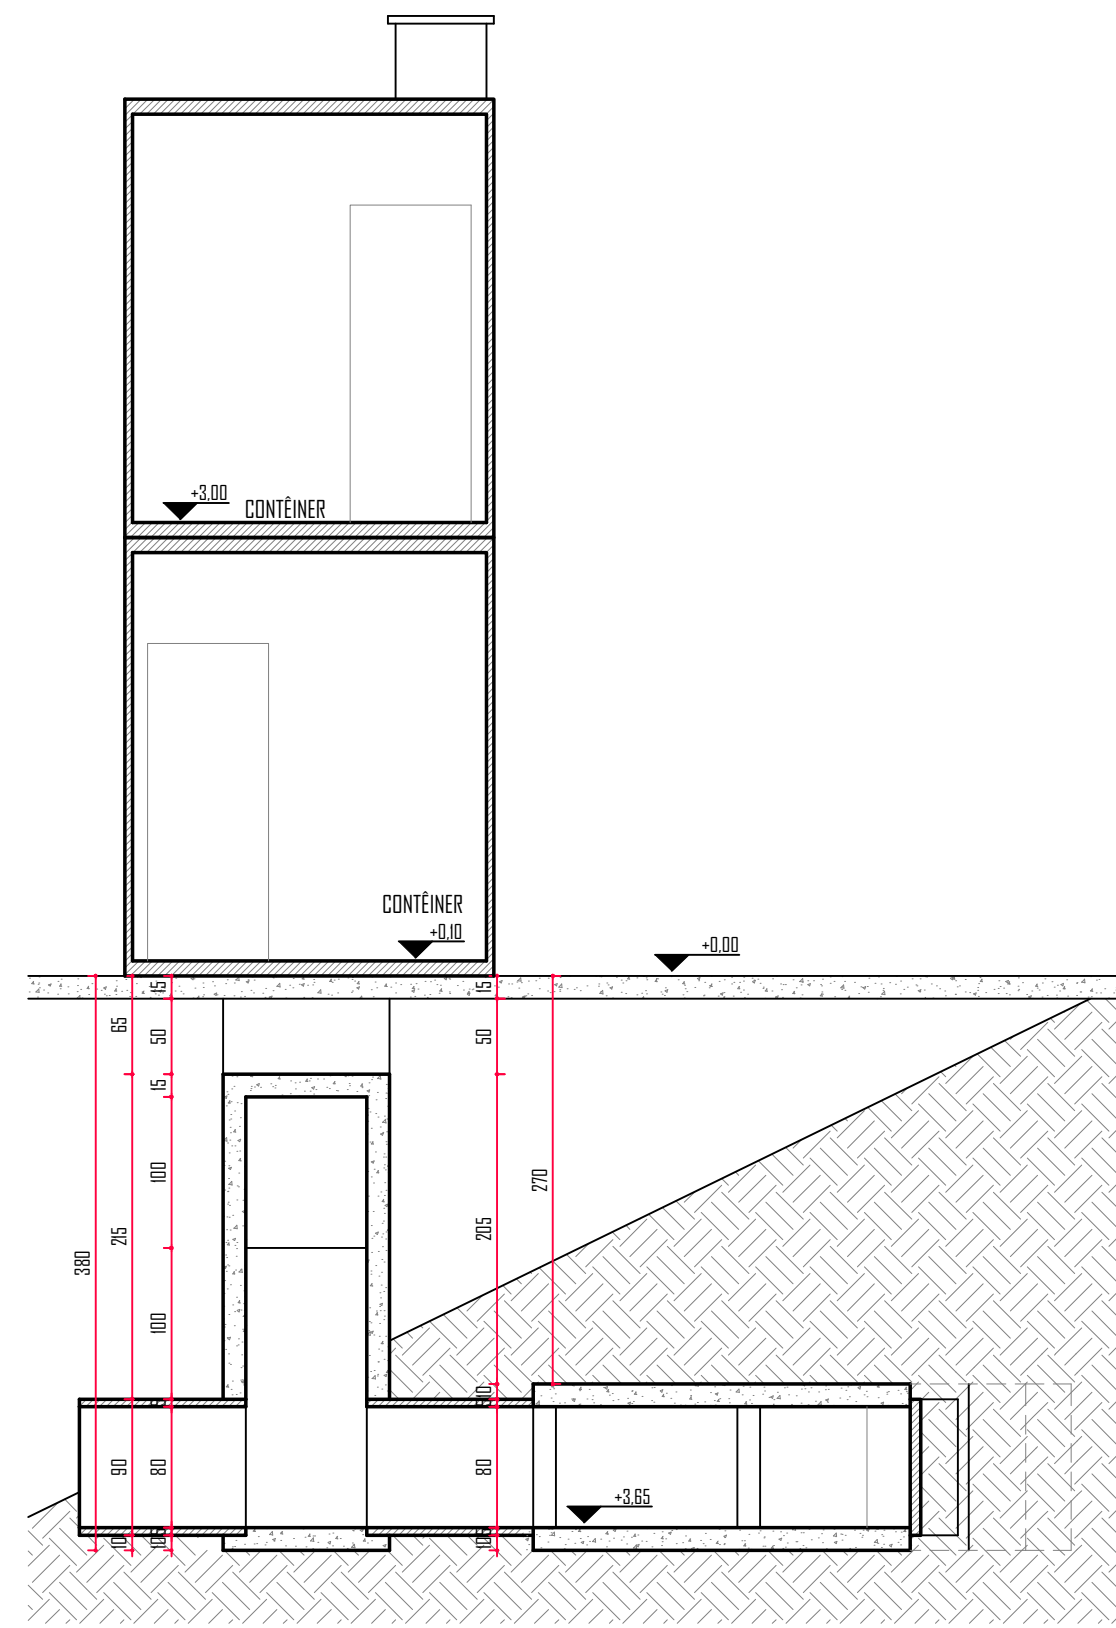
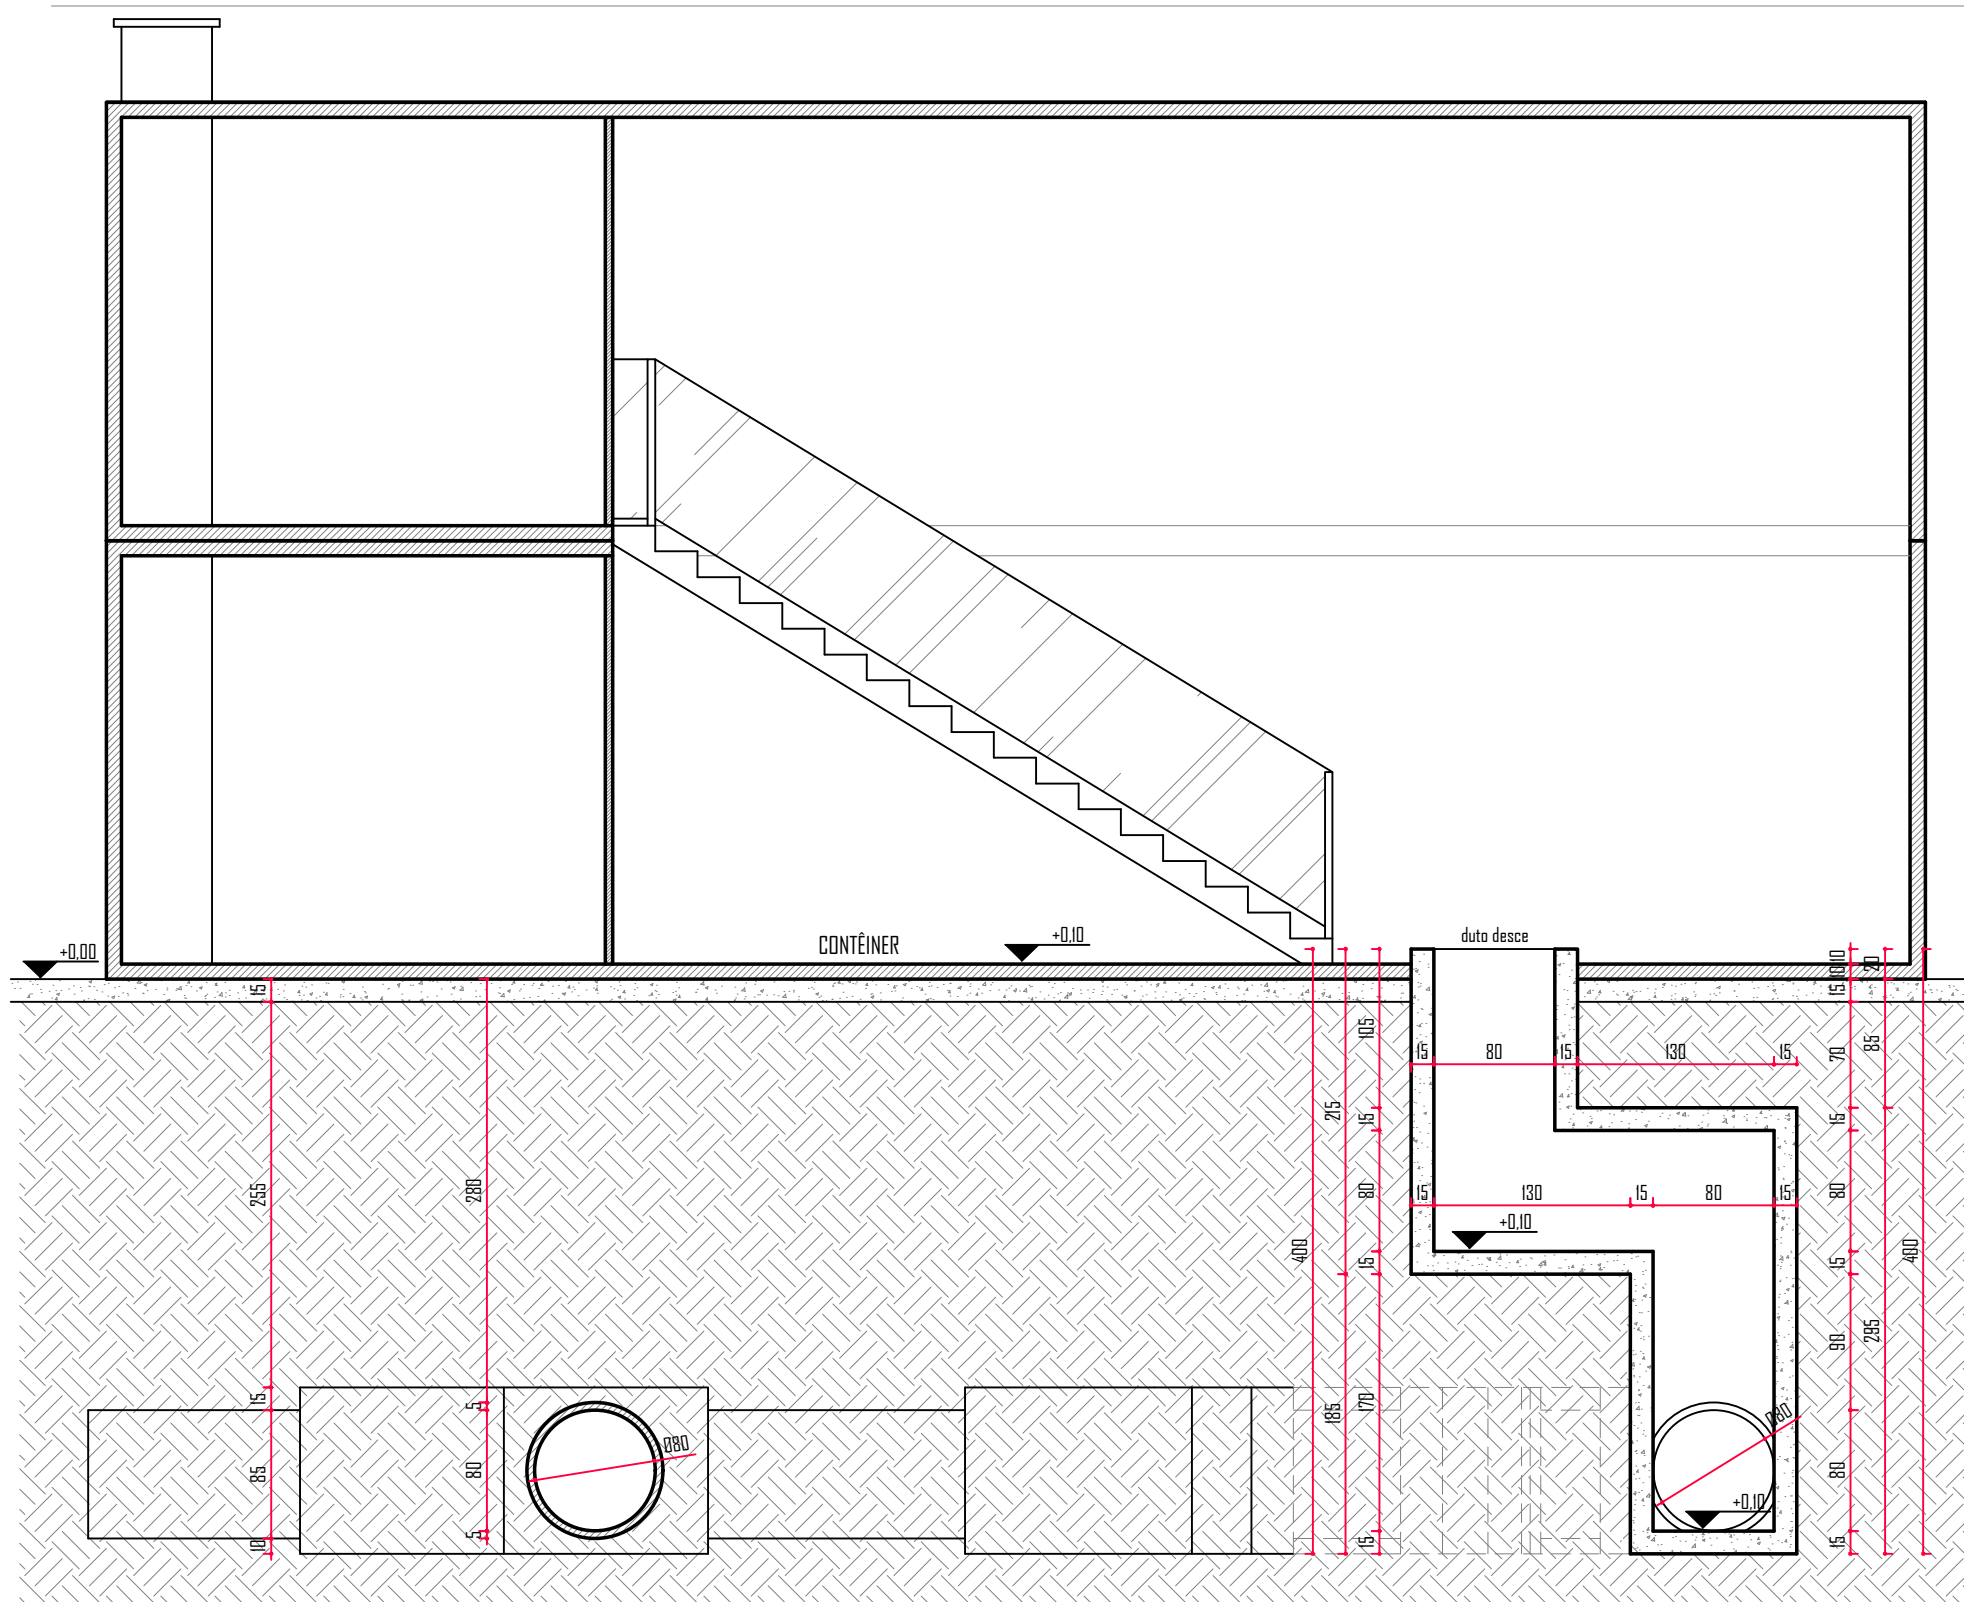
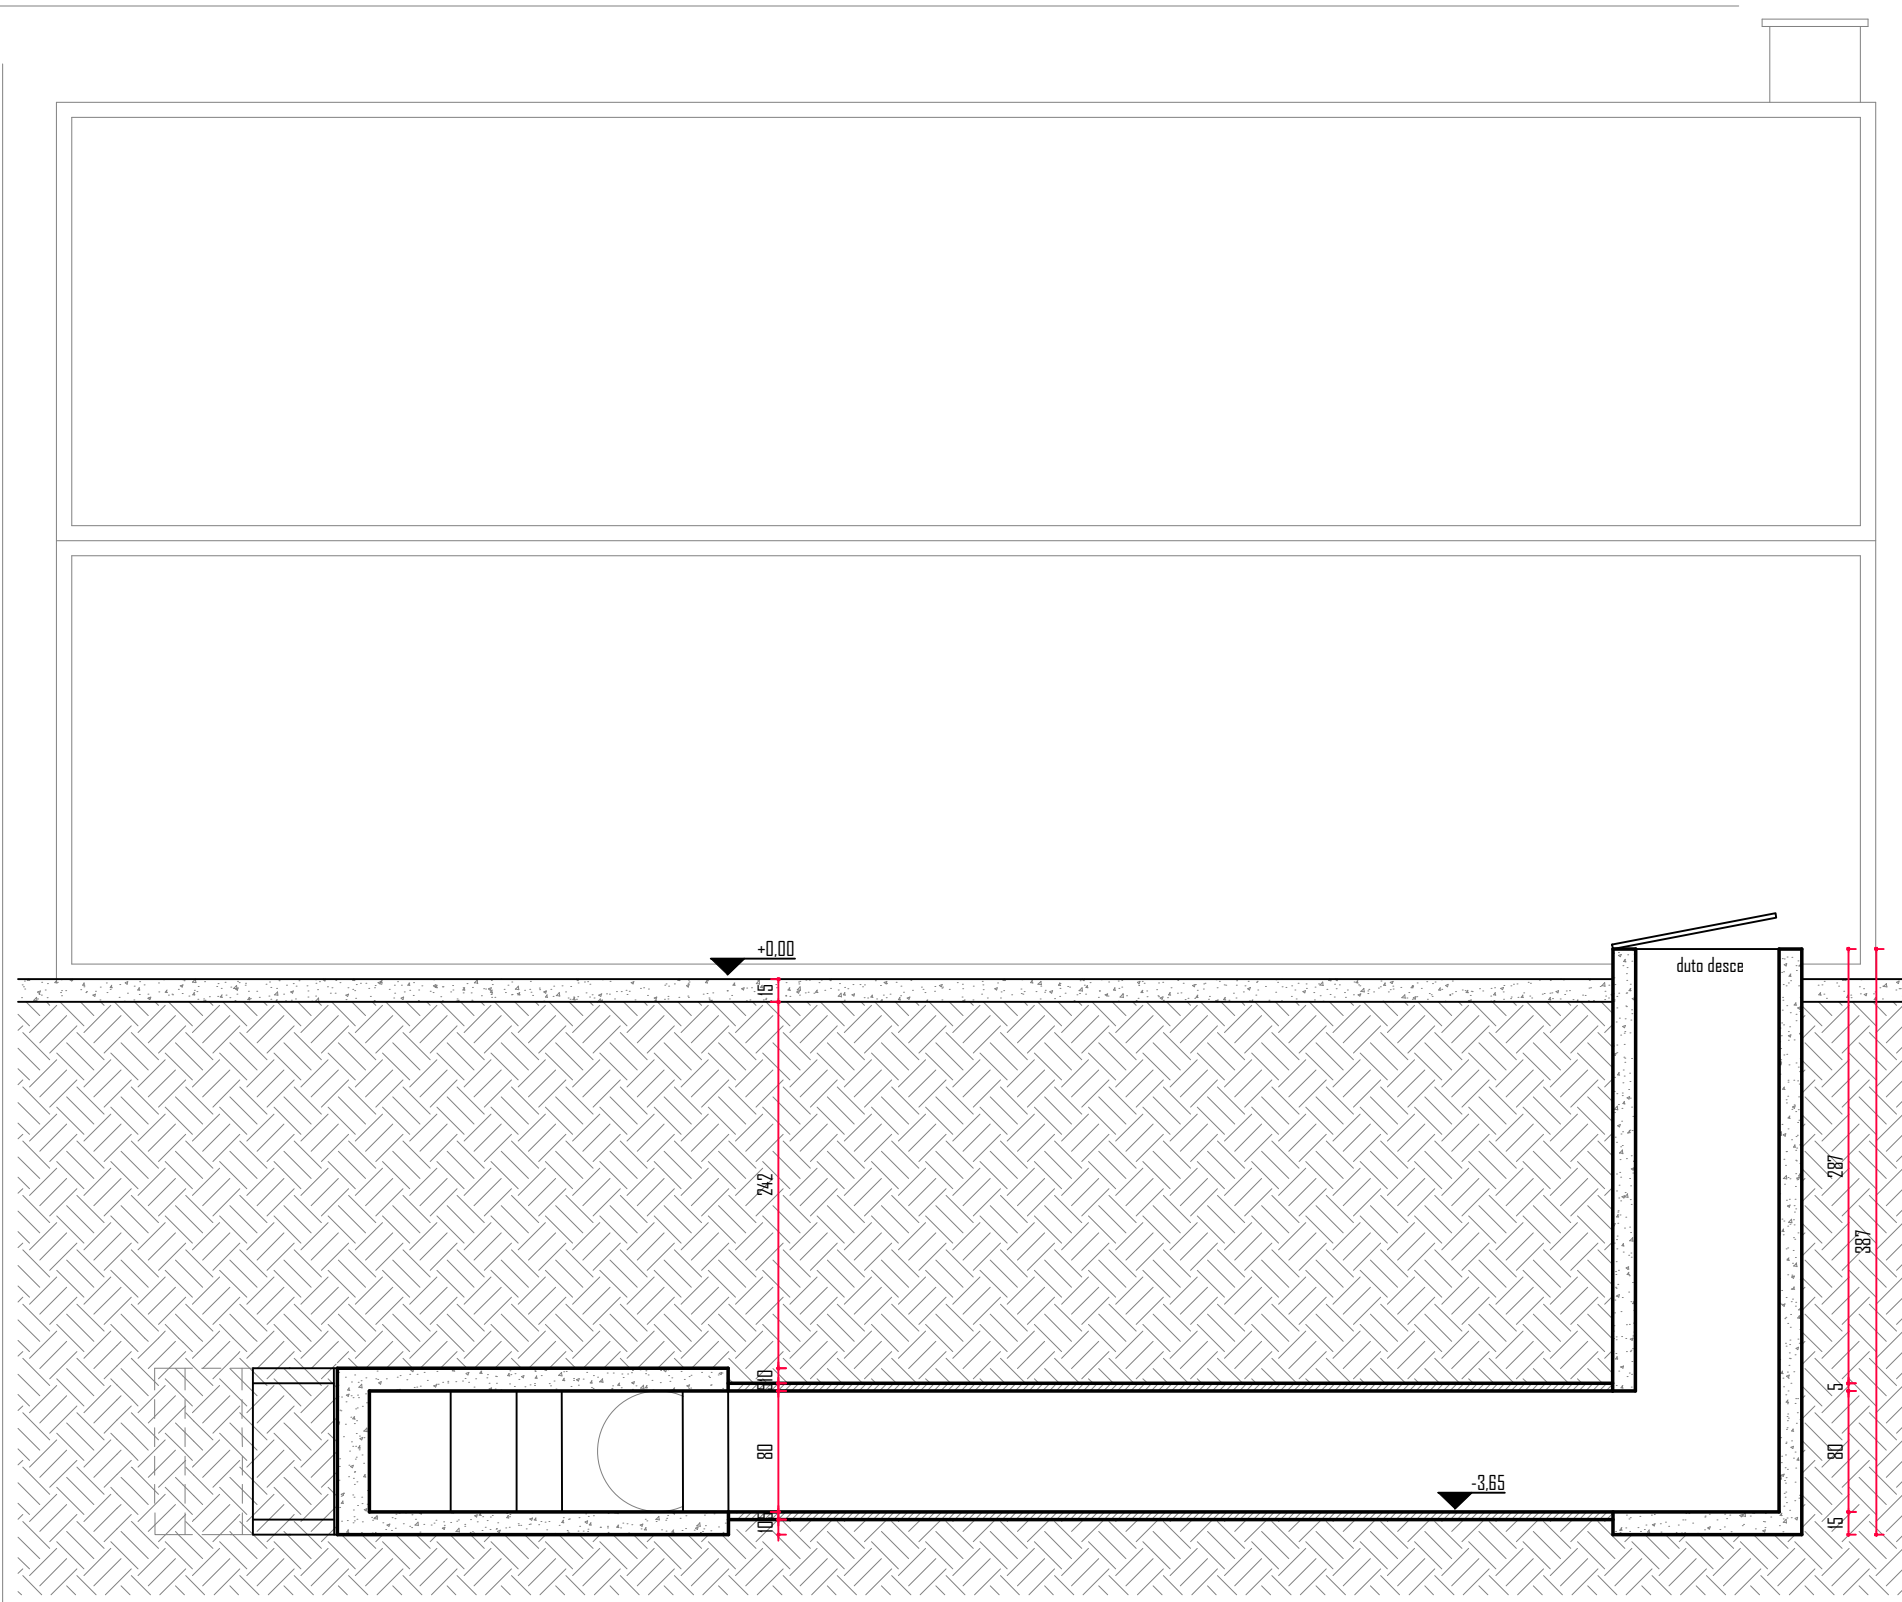
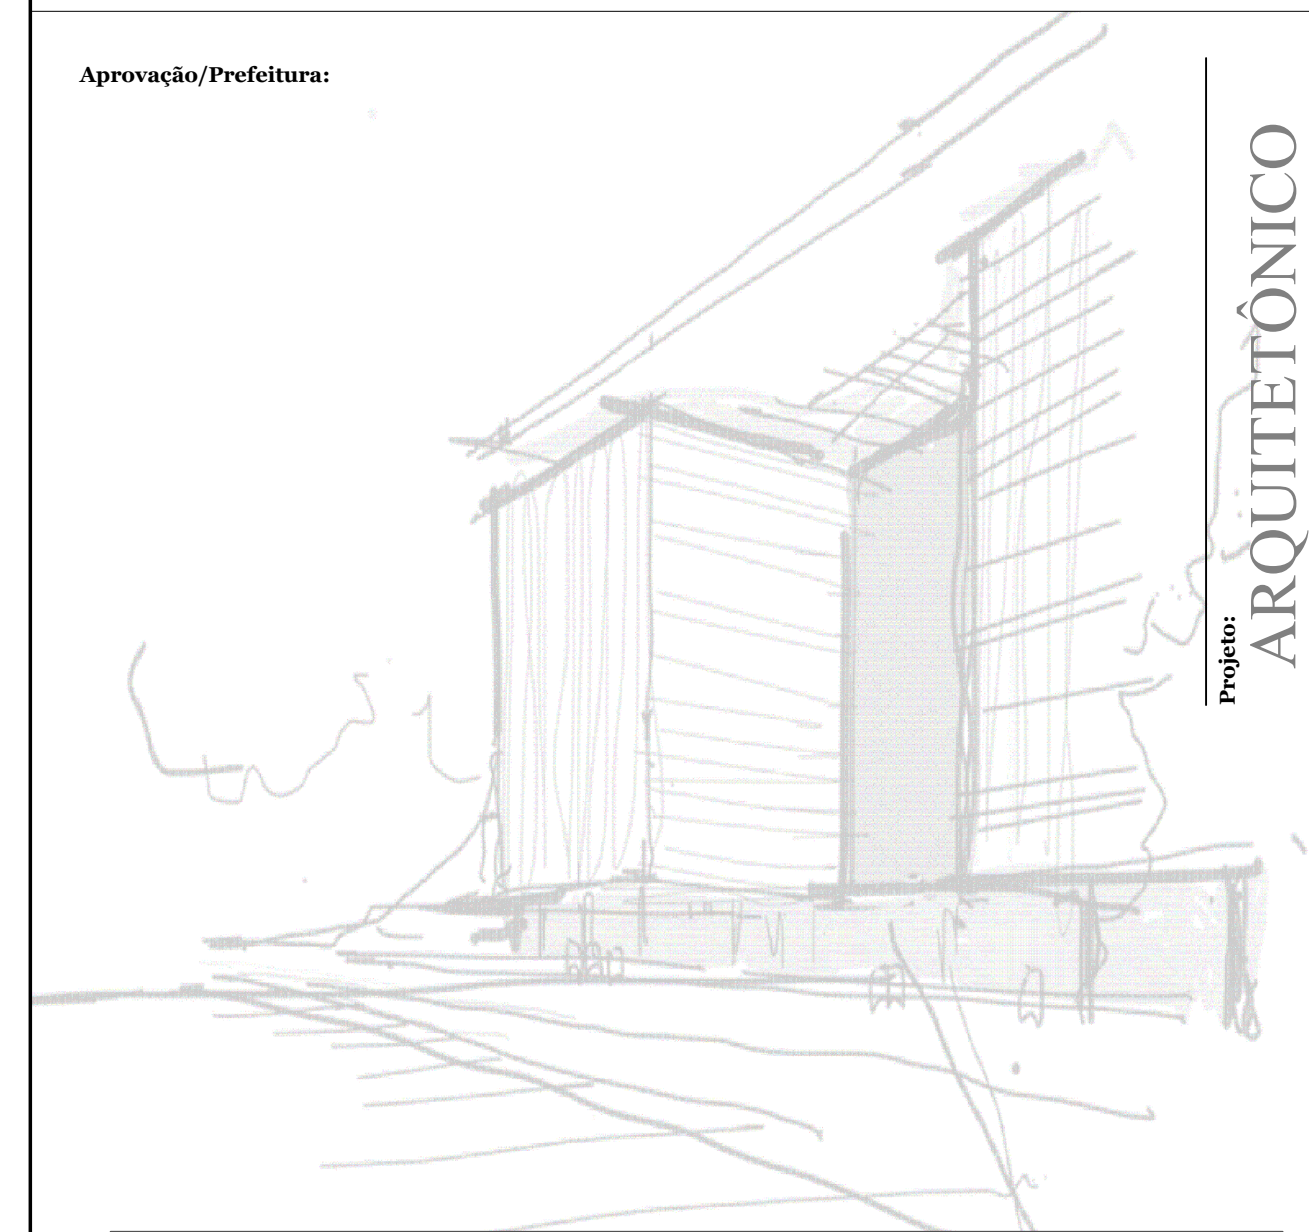


CORTE AA - EQUIPAMENTO DI
1/50CORTE BB - EQUIPAMENTO DI
1/50CORTE CC - EQUIPAMENTO DI
1/50CORTE DO - EQUIPAMENTO 01
1/50CORTE EE - EQUIPAMENTO 01
1/50

Avenida Sete de Setembro, 50, Comercial C. Berri
Sala 09 | Centro | Timbó | Santa Catarina

47 3333 1815 - 47 99214 4008
studiohallarq@gmail.com
www.hallarq.com

CONSTRUÇÃO - CBMT

Rua Itapema, nº 310, Bairro Quintino, Timbó - SC

Autor do Projeto:
ANDERSON HALLA
Arquiteto e Urbanista - CAU nº 176063-7

Assinatura:

Proprietário:
CORPO DE BOMBEIROS MILITAR - SC
2º Companhia de Bombeiros Militar - TIMBÓ

Assinatura:

Representante:
LUIZ HENRIQUE LANA
2º Tenente BM - Sub Comandante da 2ª Cia do 3º Batalhão
CPF: 074.428.579-81

Assinatura:

Área : --- m ²	Escala: Indicada	Revisão: 01	Data: Setembro 2019
-------------------------------------	----------------------------	-----------------------	-------------------------------

Escala:
Indicada

Revisão:
01

Data:
Settembre 2019

Especificação:
EQUIPAMENTO 01 - CORTES

Prancha:

A Prancha: 03/05