
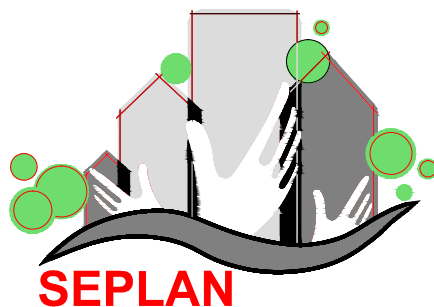


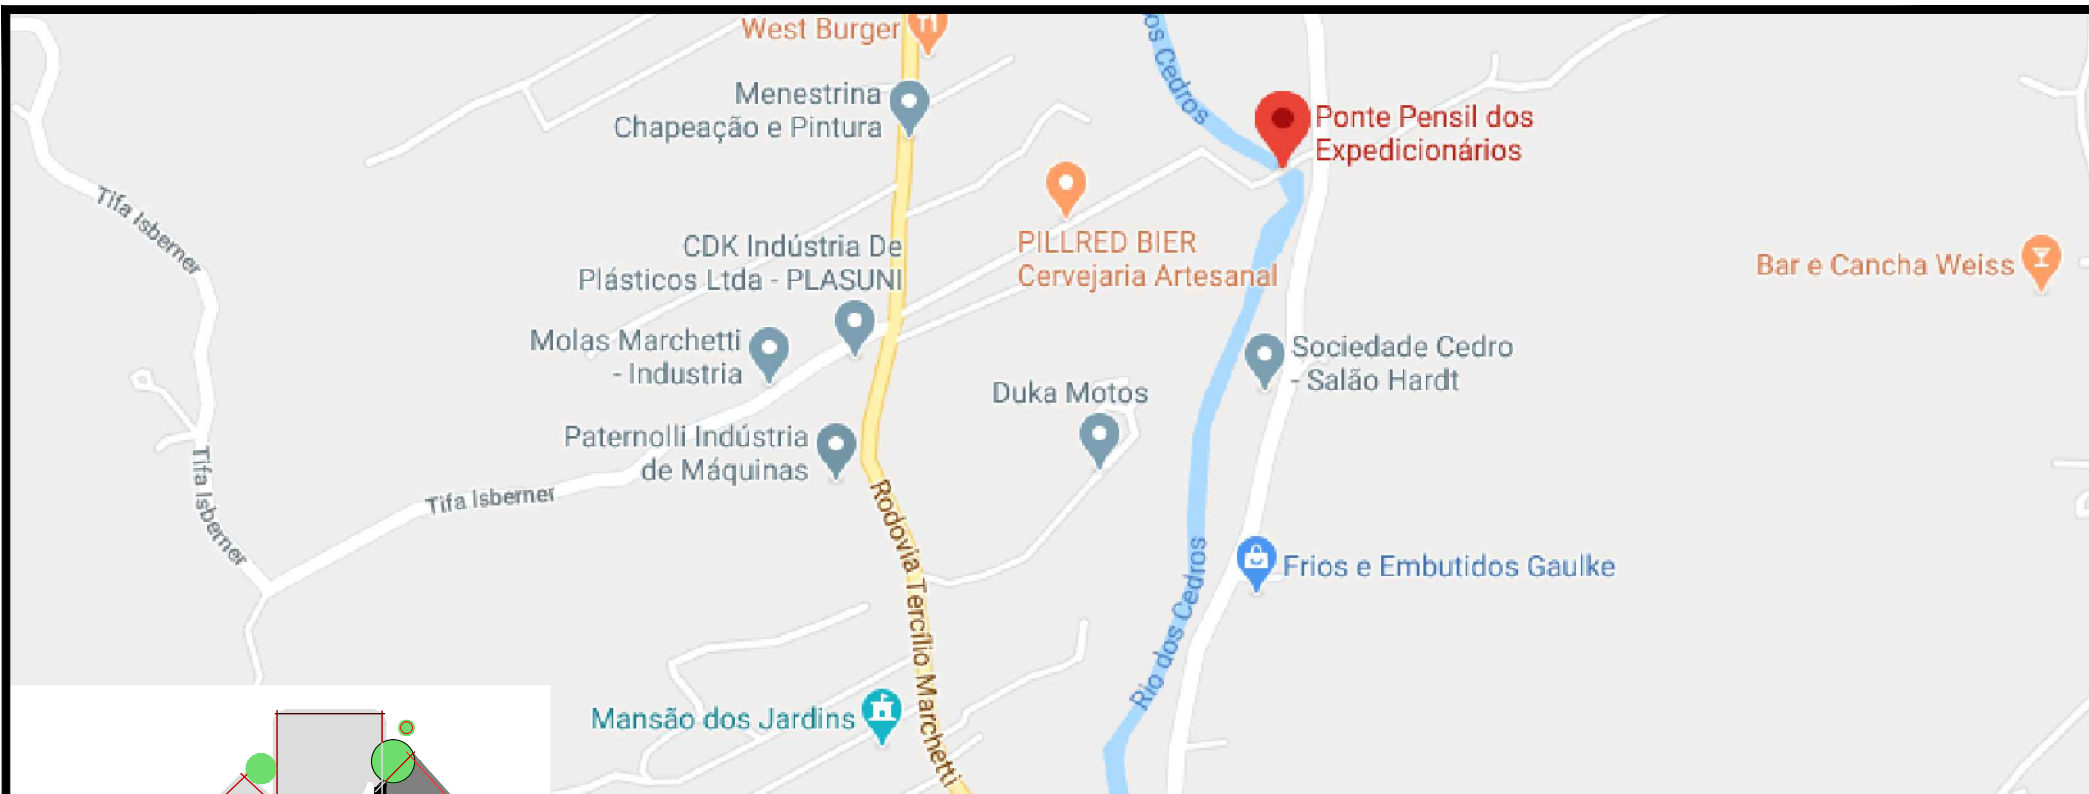

## PREFEITURA MUNICIPAL DE TIMBÓ

SECRETARIA DE PLANEJAMENTO, TRÂNSITO, MEIO AMBIENTE,  
INDÚSTRIA, COMÉRCIO E SERVIÇOS

|                        |                                            |          |            |
|------------------------|--------------------------------------------|----------|------------|
| Obra:                  | REFORMA - PONTE PÊNSIL DOS EXPEDICIONÁRIOS |          |            |
| Endereço:              | TBO 010 - BAIRRO DAS CAPITALAIS - TIMBÓ/SC |          |            |
| Projeto:               | PROJETO DE LOCALIZAÇÃO                     |          |            |
| Resp. Técnico Projeto: | TAMIRES SMANIOTTO - CREA/SC 170479-0       |          |            |
| Data:                  | JULHO/2020                                 | Escala:  | SEM ESCALA |
|                        |                                            | Área:    | -          |
|                        |                                            | Prancha: | LOC. 02/02 |