



PLANTA BAIXA  
ESC: 1/200

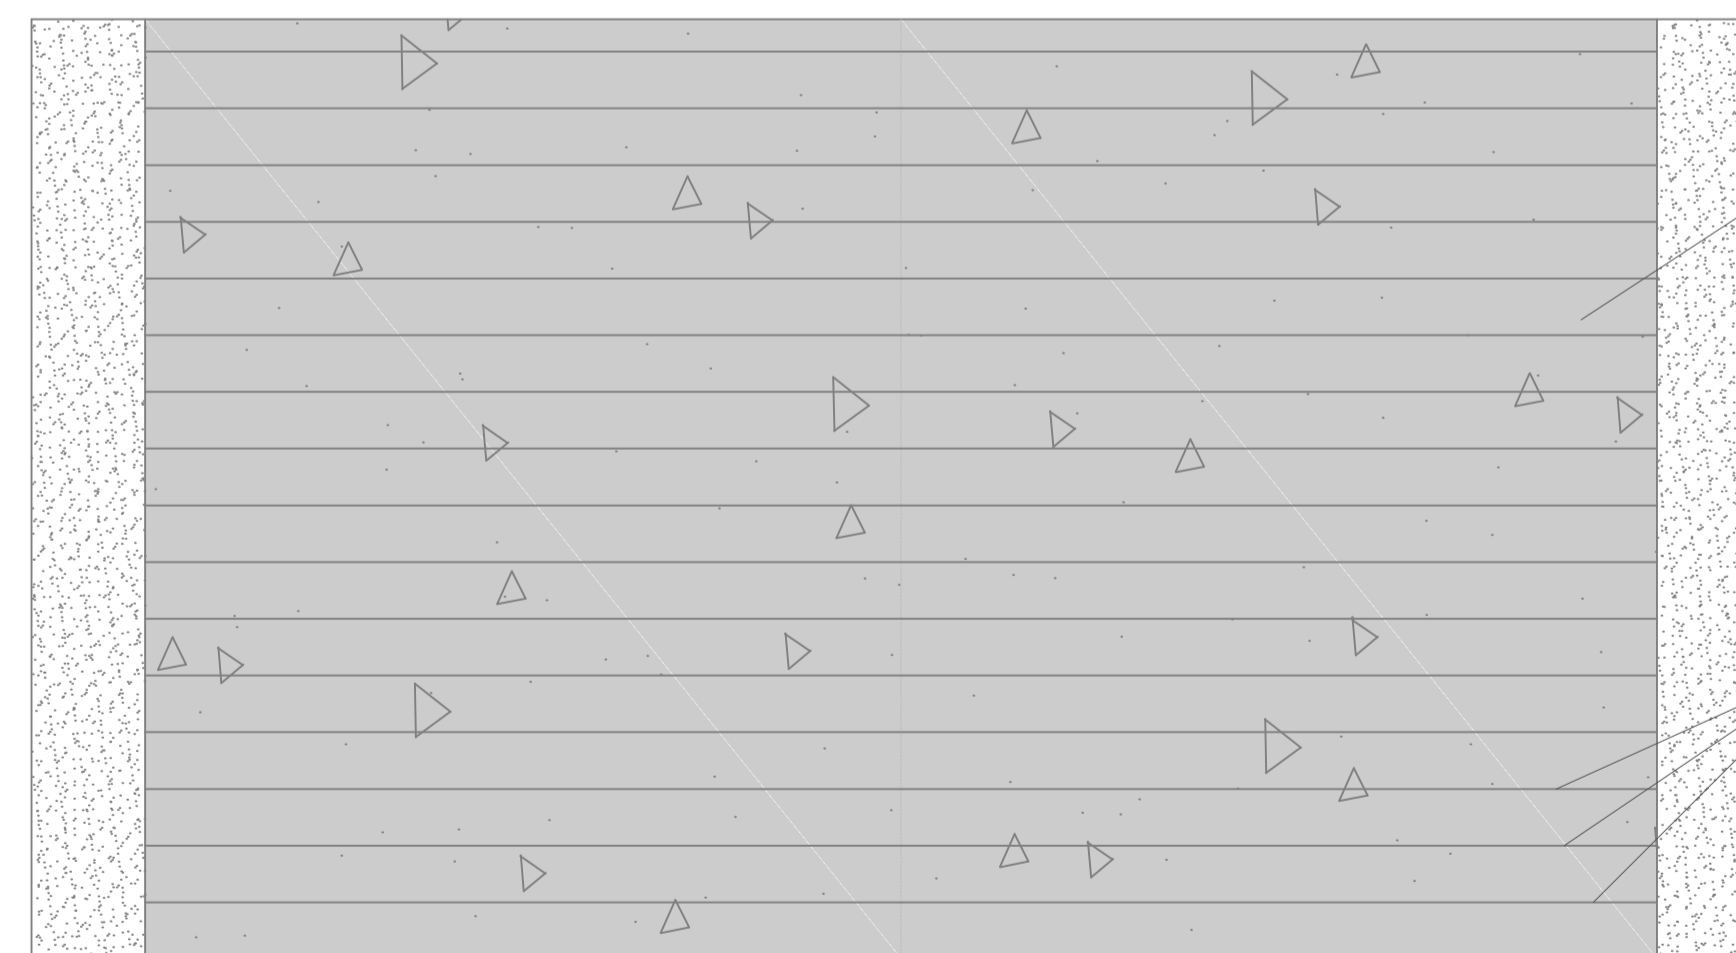

DETALHE ENTALHES  
ESC: 1/15

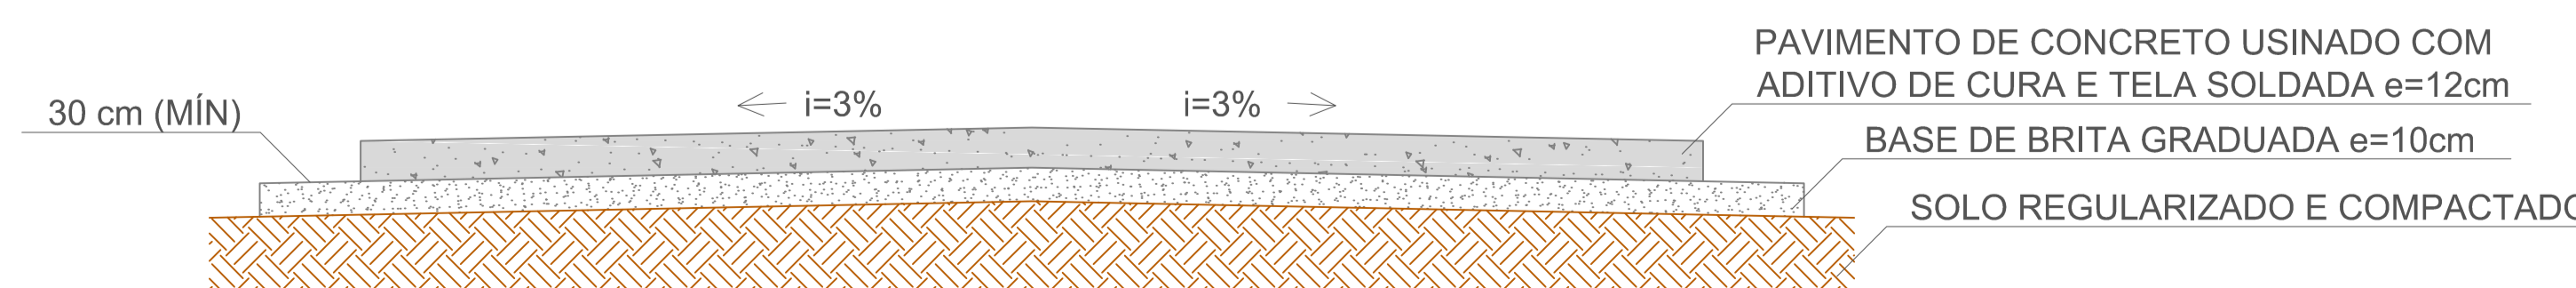

SEÇÃO TRANSVERSAL GENÉRICA  
ESC: 1/15

REV.	01	Emissão Inicial	16/06/2020	DATA	DESENHO	VERIFICADO	APROVADO
		DESCRIÇÃO					

**PREFEITURA DE TIMBÓ**  
SECRETARIA MUNICIPAL DE PLANEJAMENTO

Obra:	Projeto Pavimentação MORRO AZUL		
Endereço:	Estrada Geral Mulde - Morro Azul - Timbó/SC		
Projeto:	PROJETO DE PAVIMENTAÇÃO PLANTA BAIXA E DETALHES		
Resp. Técnico Projeto:	TAMIRES SMANIOTTO CREA/SC 170479-0		
Data:	Escala:	Área:	Prancha:
JUN/2020	1 / 200	566,70m²	PAV.04/04