LEI Nº 9.610, DE 19 DE FEVEREIRO DE 1998: ART. 18 A PROTEÇÃO AOS DIREITOS DE QUE TRATA ESTA LEI INDEPENDE DE REGISTRO.
ART. 29 DEPENDE DE AUTORIZAÇÃO PRÉVIA E EXPRESSA DO AUTOR A UTILIZAÇÃO DA OBRA, POR QUAISQUER MODALIDADES, TAIS COMO A REPRODUÇÃO PARCIAL OU INTEGRAL.
CONFORME LEI 5.194 DE 24/12/1966 ART. 17 COMBINADO COM ART. 18: (ALTERAÇÃO DE PROJETO SOMENTE COM AUTORIZAÇÃO EXPRESSA DO AUTOR)

UNIDADE - 02
CORTE "F-F"
Escala 1:50

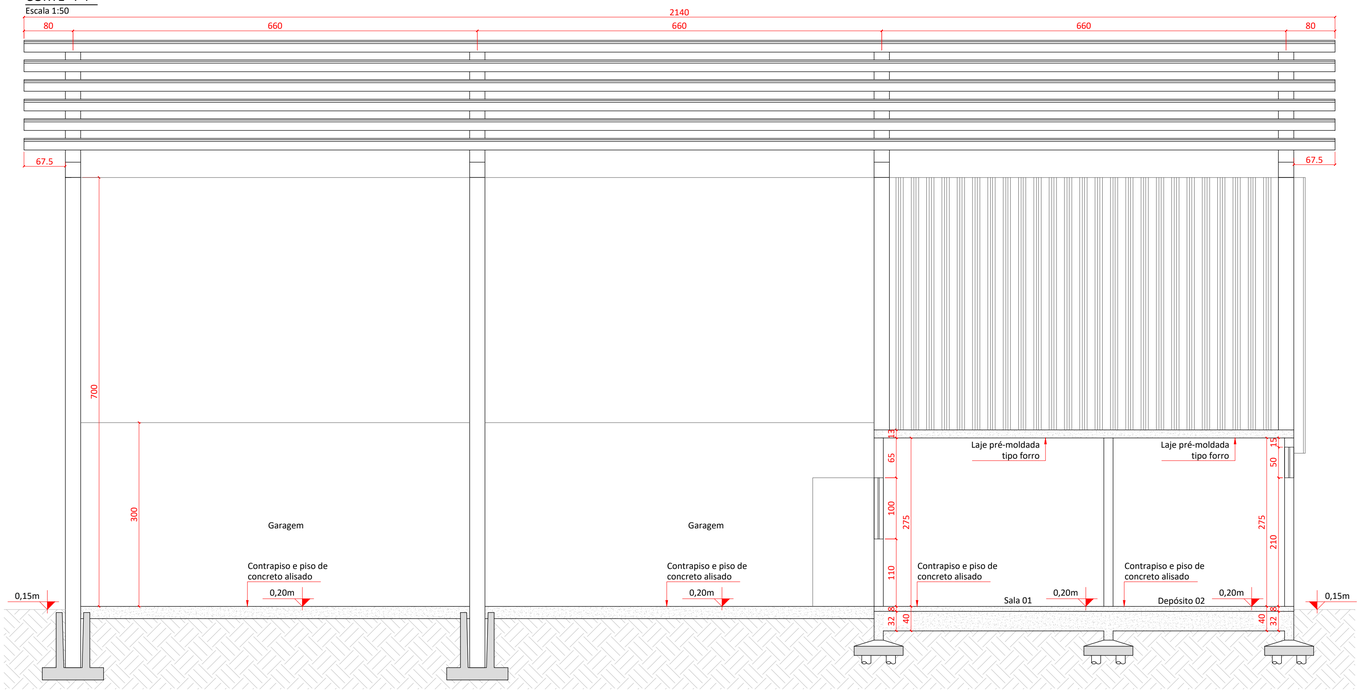

UNIDADE - 02
PROJEÇÃO DA COBERTURA
Escala 1:100

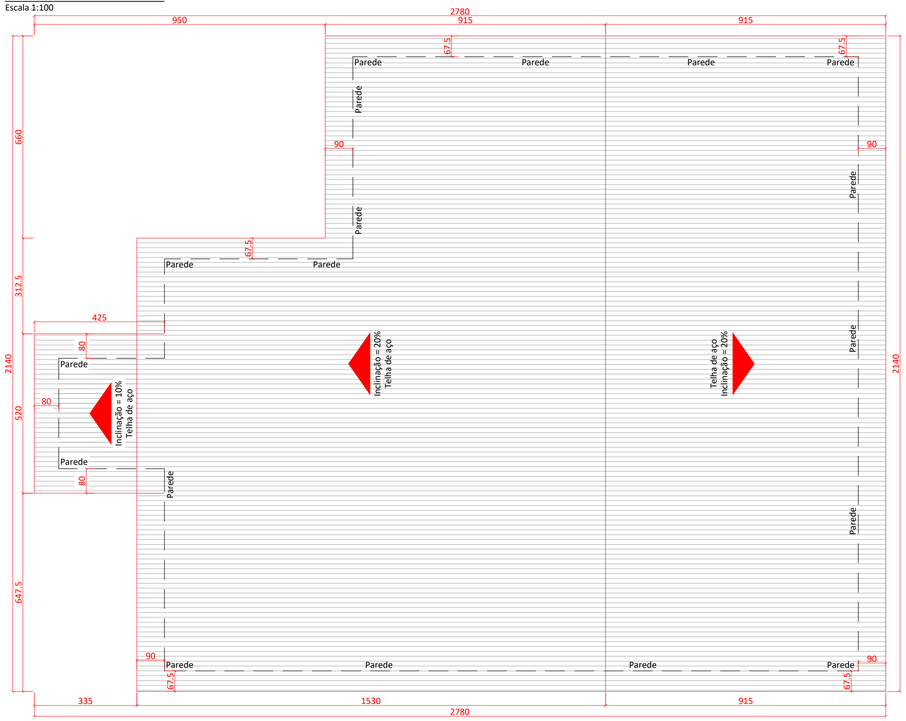

UNIDADE - 02
CORTE "E-E"
Escala 1:50

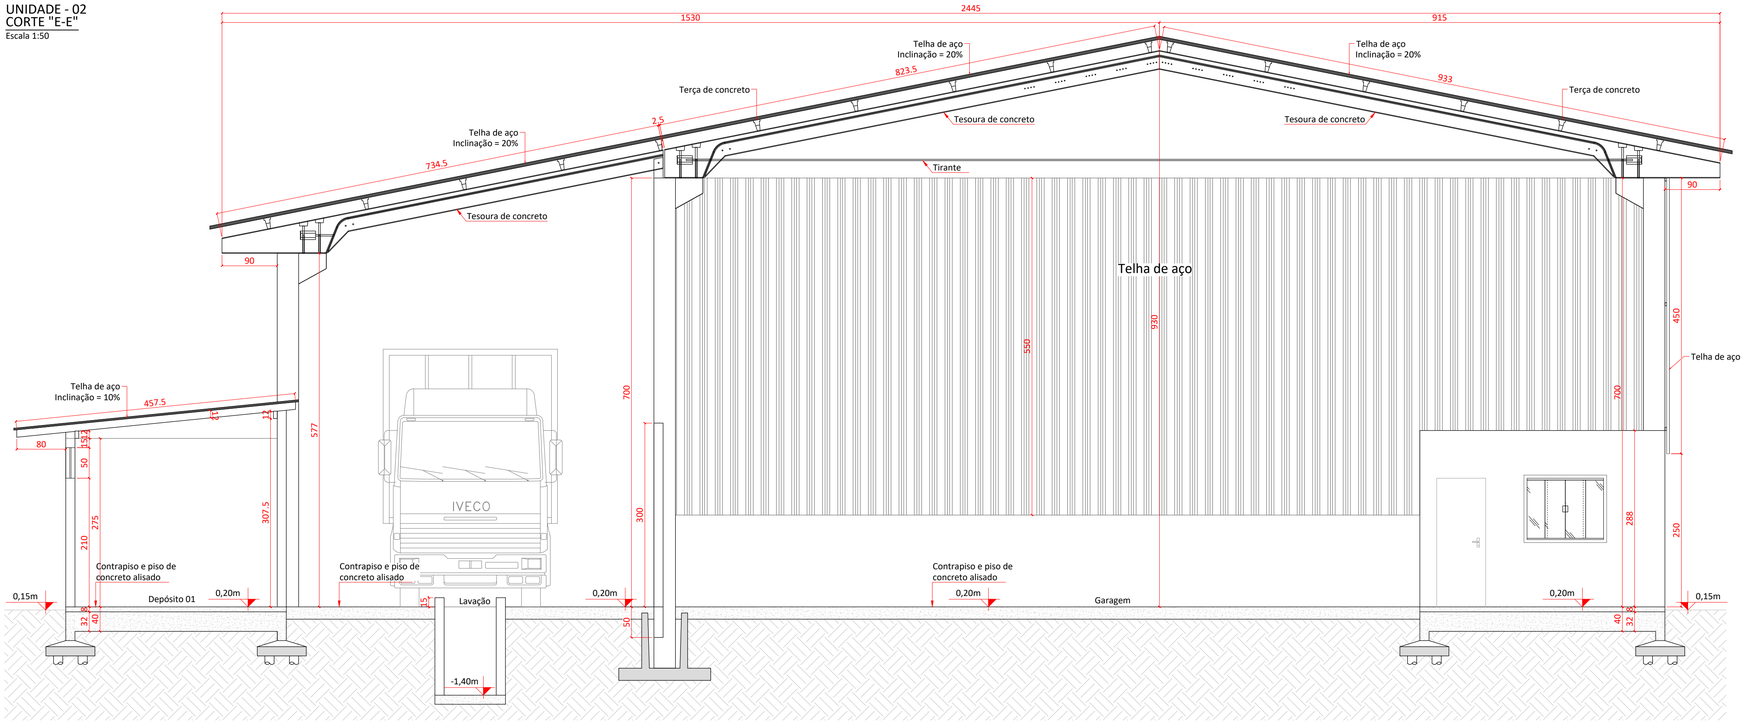

ASSINATURAS

GUSTAVO HENRIQUE PEITRUKA
ENG. CIVIL - CREA/SC nº 164497-0
RESPONSÁVEL TÉCNICO

SERVIÇO AUTÔNOMO MUNICIPAL DE ÁGUA E ESGOTO DE TIMBÓ
WALDIR GIRARDI

Aprovação

Proprietário
SERVIÇO AUTÔNOMO MUNICIPAL DE ÁGUA E ESGOTO DE TIMBÓ

Área: 590,18m²

Escala: Indicadas

Endereço da obra: Rua Rio Grande, nº40, Dos Estados, Timbó/SC

Data: Setembro/2020

Obra: Construção de edificação pública em alvenaria, 1 pavto. e garagem em pré-moldado, 1 pavto.

Desenho: Gustavo

Projetos
- Projeção da Cobertura - Unidade 02
- Cortes E-E / F-F

Tipo de projeto: Arquitetônico

Prancha: ARQ 05/05

samae TIMBÓ/SC

Serviço Autônomo Municipal de Água e Esgoto de Timbó
Rua Duque de Caxias, 56, Centro - Timbó-SC
www.samaetimbo.com.br