LEI Nº 9.610, DE 19 DE FEVEREIRO DE 1998: ART. 13 A PROTEÇÃO AOS DIREITOS DE QUE TRATA ESTA LEI INDEPENDE DE REGISTRO.
ART. 24 SÃO DIREITOS MORAIS DO AUTOR, ENTRE OUTROS, O DE REIVINDICAR, A QUALQUER TEMPO, A AUTORIA DA OBRA QUE CRIOU.
ART. 29 DEPENDE DE AUTORIZAÇÃO PRÉVIA E EXPRESSA DO AUTOR A UTILIZAÇÃO DA OBRA, POR QUAISQUER MODALIDADES, TAIS COMO A REPRODUÇÃO PARCIAL OU INTEGRAL.
CONFORME LEI 5.194 DE 24/12/1966 ART 17 COMBINADO COM ART 18: (ALTERAÇÃO DE PROJETO SOMENTE COM AUTORIZAÇÃO EXPRESSA DO AUTOR)

UNIDADE - 02
PLANTA BAIXA - 425,96m²
Escala 1:75

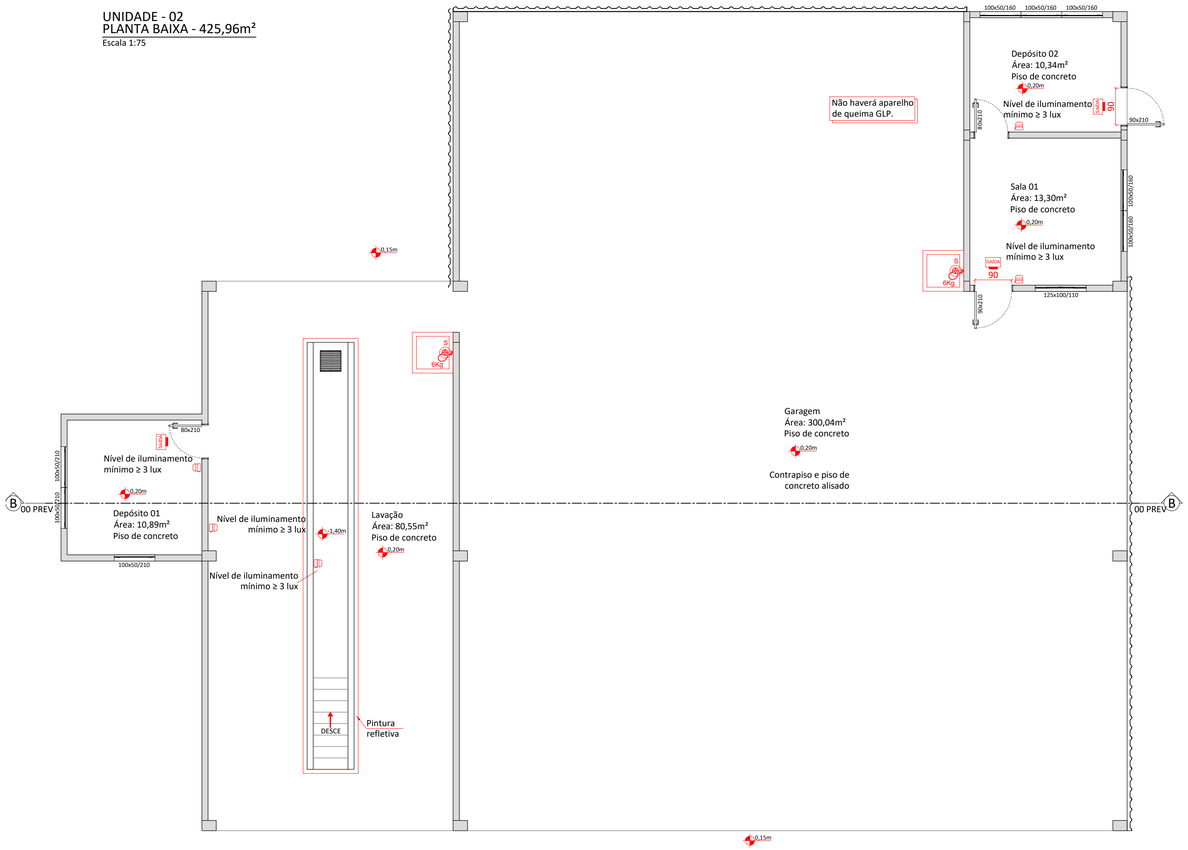

DETALHE DA COTA DE INST. DO EXTINTOR DE PAREDE
Sem escala

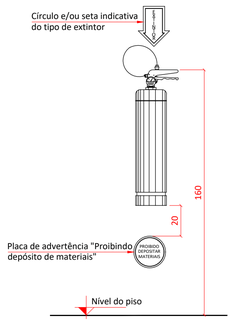

OBS:
Na instalação dos extintores sinalizar no piso com um quadrado de 100 cm de lado em cor vermelha e contorno com tarja amarela de 10cm.

A fixação do aparelho deverá ser instalada com a previsão de suportar 2,5 vezes o peso total do aparelho a ser instalado.

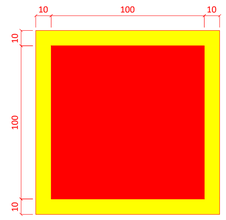

INSTALAÇÃO DA PLACA DE SAÍDA
Sem escala

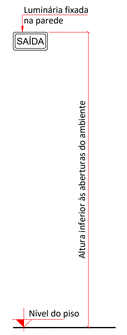

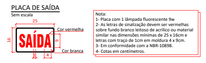

ESPECIFICAÇÕES SINALIZAÇÃO PARA ABANDONO DE LOCAL

- A sinalização deve sinalizar todas as mudanças de direção, obstáculos, saídas, escadas, etc.

- A distância em linha reta entre dois pontos de sinalização, não pode ser maior de 15 metros. Se dois pontos consecutivos estiverem com uma distância superior a 15 metros, será necessário interligar um ponto adicional.

- A sinalização deverá conter a palavra "SAÍDA".

- As letras de sinalização devem ter cor vermelha sobre fundo branco leitoso de acrílico ou material similar nas dimensões mínimas de 25 x 16 centímetros e letras com traços de 1 centímetro em moldura de 4 x 9 centímetros.

- O material empregado para a sinalização e sua fixação deve ser tal que não possa ser facilmente danificada.

- E recomendado o uso de faixas refletivas ou ''OLHO DE GATO'' ao nível do piso ou rodapé dos corredores, e nas escadas.

LUMINÁRIA DE EMERGÊNCIA BLOCO AUTÔNOMO - PLO 9W
Sem escala

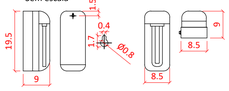

Dados Técnicos:
Alimentação: 100/220 Vca - 60Hz
Acumulador: 6Vcc - 4,5 Ah
Tubo fluorescente: PL 9W
Fluxo luminoso: 600 lumens
Autonomia: 3h

INSTALAÇÃO DA LUMINÁRIA DE EMERGÊNCIA
Sem escala

NOTAS:

CANALIZAÇÃO DE GLP
- As canalizações do sistema de GLP deverão ser de aço galvanizado.
- Quando expostas, as canalizações deverão ser pintadas na cor alumínio.

FONTES ALIMENTADORES
- Circuito carregador com recarga automática, e forma a permitir que a tensão a bateria permaneça com 100% a tensão nominal.
- Carga baseada em corrente limitada, com supervisão constante, evitando-a evaporação de eletrólito.
- Transferência automática para o estado de flutuação quando os sensores de tensão e corrente indicarem a condição e carga completa.
- O circuito carregador deve ser previsto de forma a possibilitar que as baterias recuperem sua carga até 80%, em 12 horas, á partir do reestabelecimento da energia da rede geral.
- Esse circuito deve estar ligado ao quadro geral e protegido por disjuntores termomagnéticos.

O controle de materiais de revestimento e acabamento segue a IN 018/DAT/CBMSC.
O revestimento do piso é antiderrapante e incombustível.
O revestimento da parede e teto é incombustível.

UNIDADE - 02
CORTE "B-B"
Escala 1:75

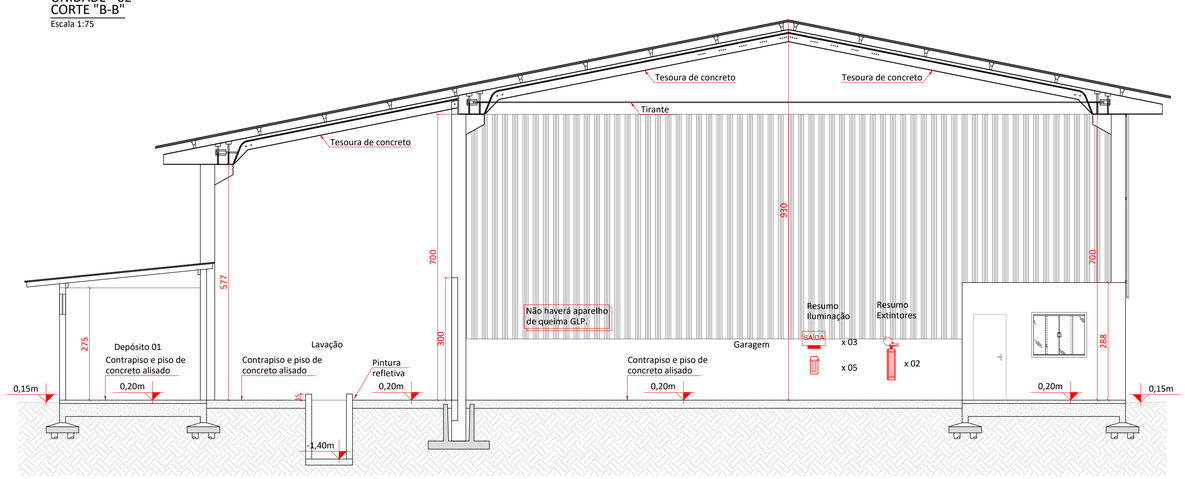

VALA DE MANUTENÇÃO
Escala 1:50

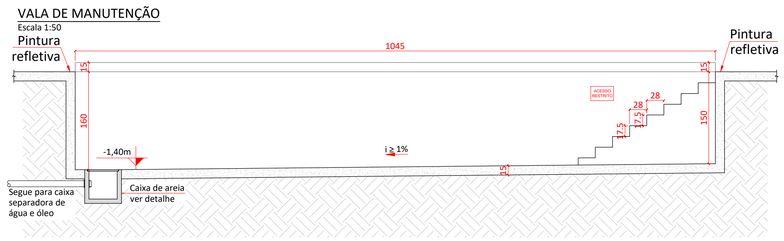

Aprovação

ASSINATURAS

GUSTAVO HENRIQUE PEITRUKA
ENG. CIVIL - CREA/SC nº 164497-0
RESPONSÁVEL TÉCNICO

SERVIÇO AUTÔNOMO MUNICIPAL DE ÁGUA E ESGOTO DE TIMBÓ
WALDIR GIRARDI

Proprietário
SERVIÇO AUTÔNOMO MUNICIPAL DE ÁGUA E ESGOTO DE TIMBÓ

Área: 590,18m²

Escala: Indicadas

Endereço da obra: Rua Rio Grande, nº40, Dos Estados, Timbó/SC

Data: Setembro/2020

Obra: Construção de edificação pública em alvenaria, 1 pavto. e garagem em pré-moldado, 1 pavto.

Desenho: Gustavo

Projetos
- Planta baixa - UNIDADE 02
- Corte BB
- Detalhes

Tipo de projeto: Preventivo

Prancha: PREV 02/02

samae TIMBÓ/SC

Serviço Autônomo Municipal de Água e Esgoto de Timbó
Rua Duque de Caxias, 56, Centro - Timbó-SC
www.samaetimbo.com.br