



J01 - DETALHAMENTO

CONJUNTO JANELA + PEITORIL
REPETE 7 VEZES

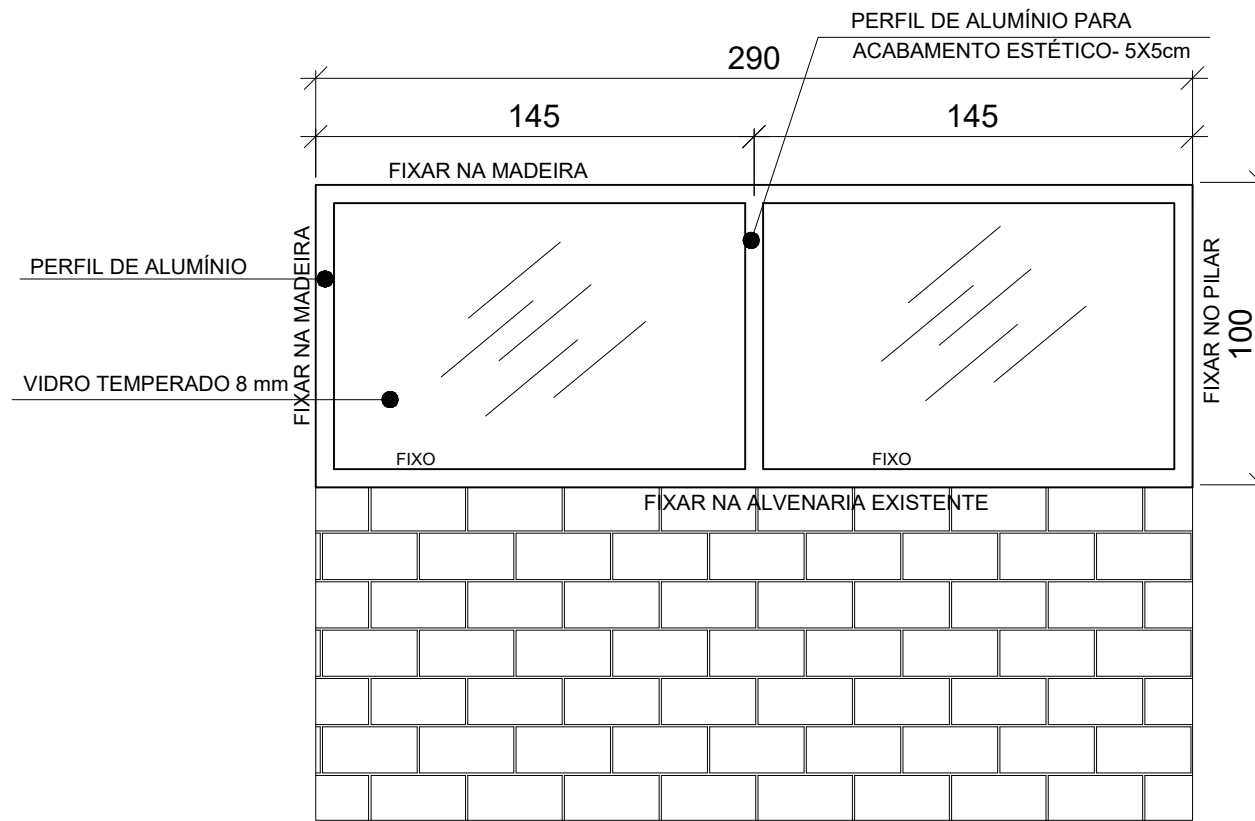

J03 - DETALHAMENTO

CONJUNTO JANELA VIDRO FIXO
REPETE 1 VEZ

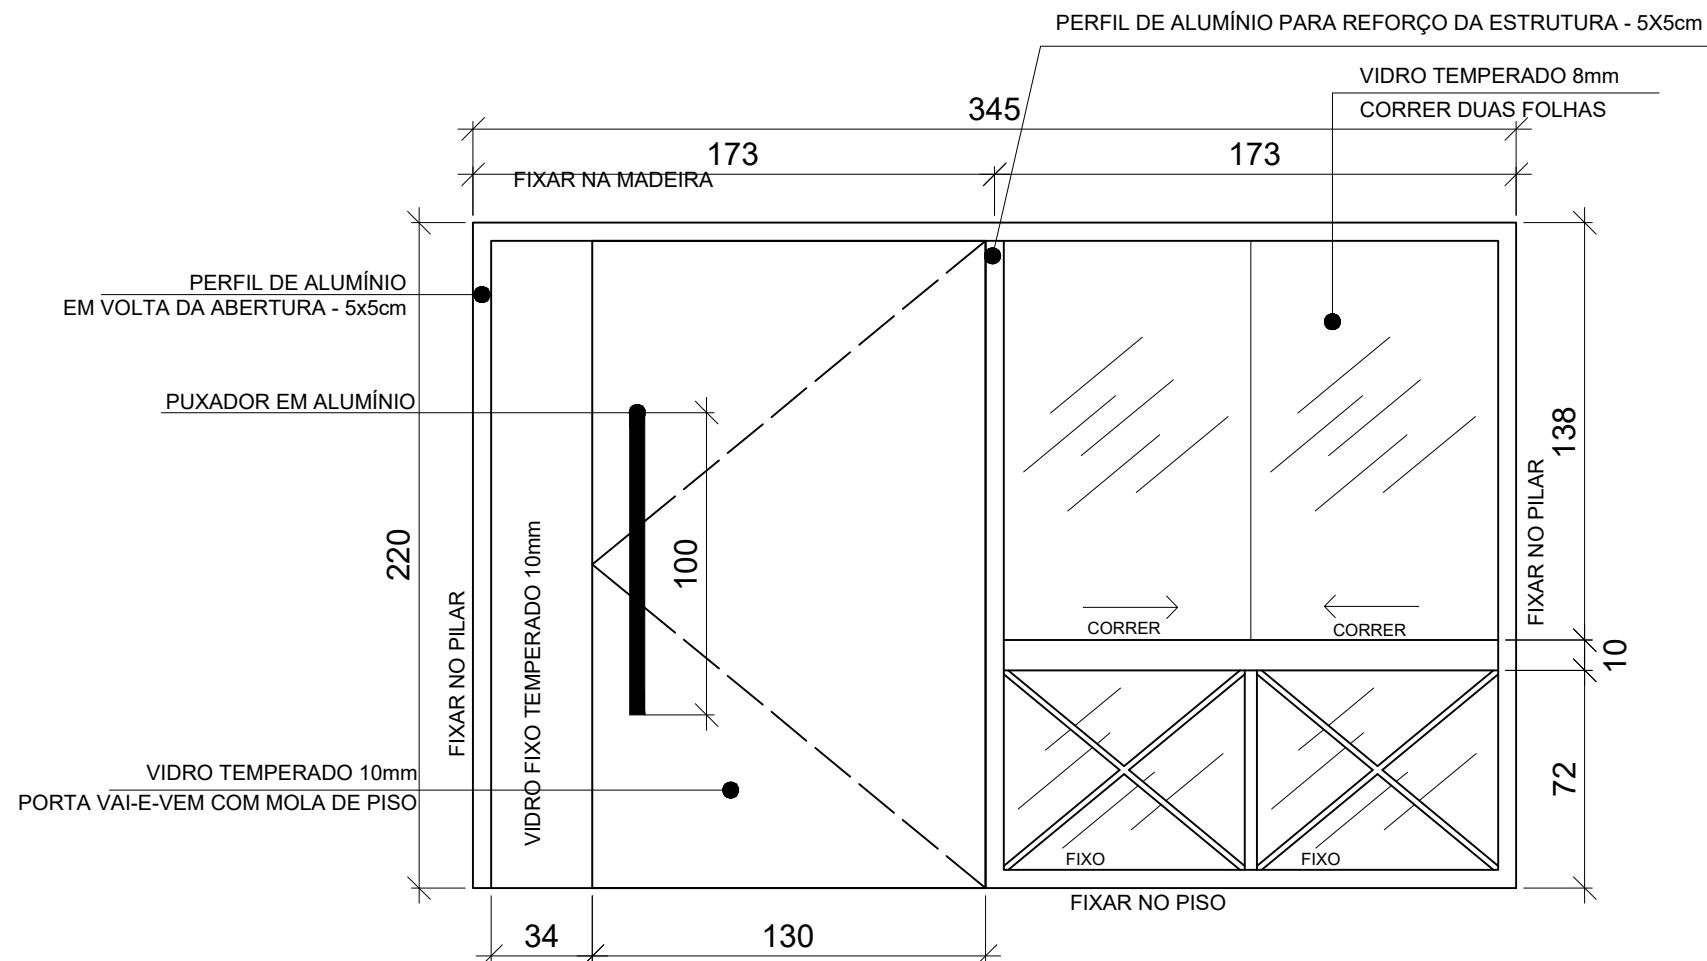

J02 - DETALHAMENTO

CONJUNTO PORTA + JANELA + PEITORIL
REPETE 1 VEZ

NOTAS:

1. ALUMÍNIOS - COR BRONZE - ESPESSURA DO PERFIL 1,8 mm;
2. VIDROS - TEMPERADOS 8 mm e 10 mm - COR BRONZE;
3. DIMENSÕES APROXIMADAS EM CENTÍMETROS;
4. EXECUTAR ACABAMENTO EM PERFIL DE ALUMÍNIO ENTRE AS ESQUADRIAS E OS PILARES EXISTENTES;
5. REALIZAR MEDIDAS *IN LOCO* ANTES DA FABRICAÇÃO E INSTALAÇÃO.

RESPONSÁVEL TÉCNICO

PROPRIETÁRIO

Prefeitura Municipal De Timbó

EDIFICAÇÃO

Restaurante Típico - Jardim Botânico

ENDEREÇO

Rua Aristiliano Ramos, nº 2387 - Timbó - SC

ARQUIVO/REVISÃO

ESQUADRIAS - R01

CONTEÚDO

DETALHES ESQUADRIAS

DATA

05/10/2020

ESCALA

1/25

FOLHA

02/02