


MATERIAL: Módulos, bancadas, prateleiras, portas e gavetas todos em material INOX.

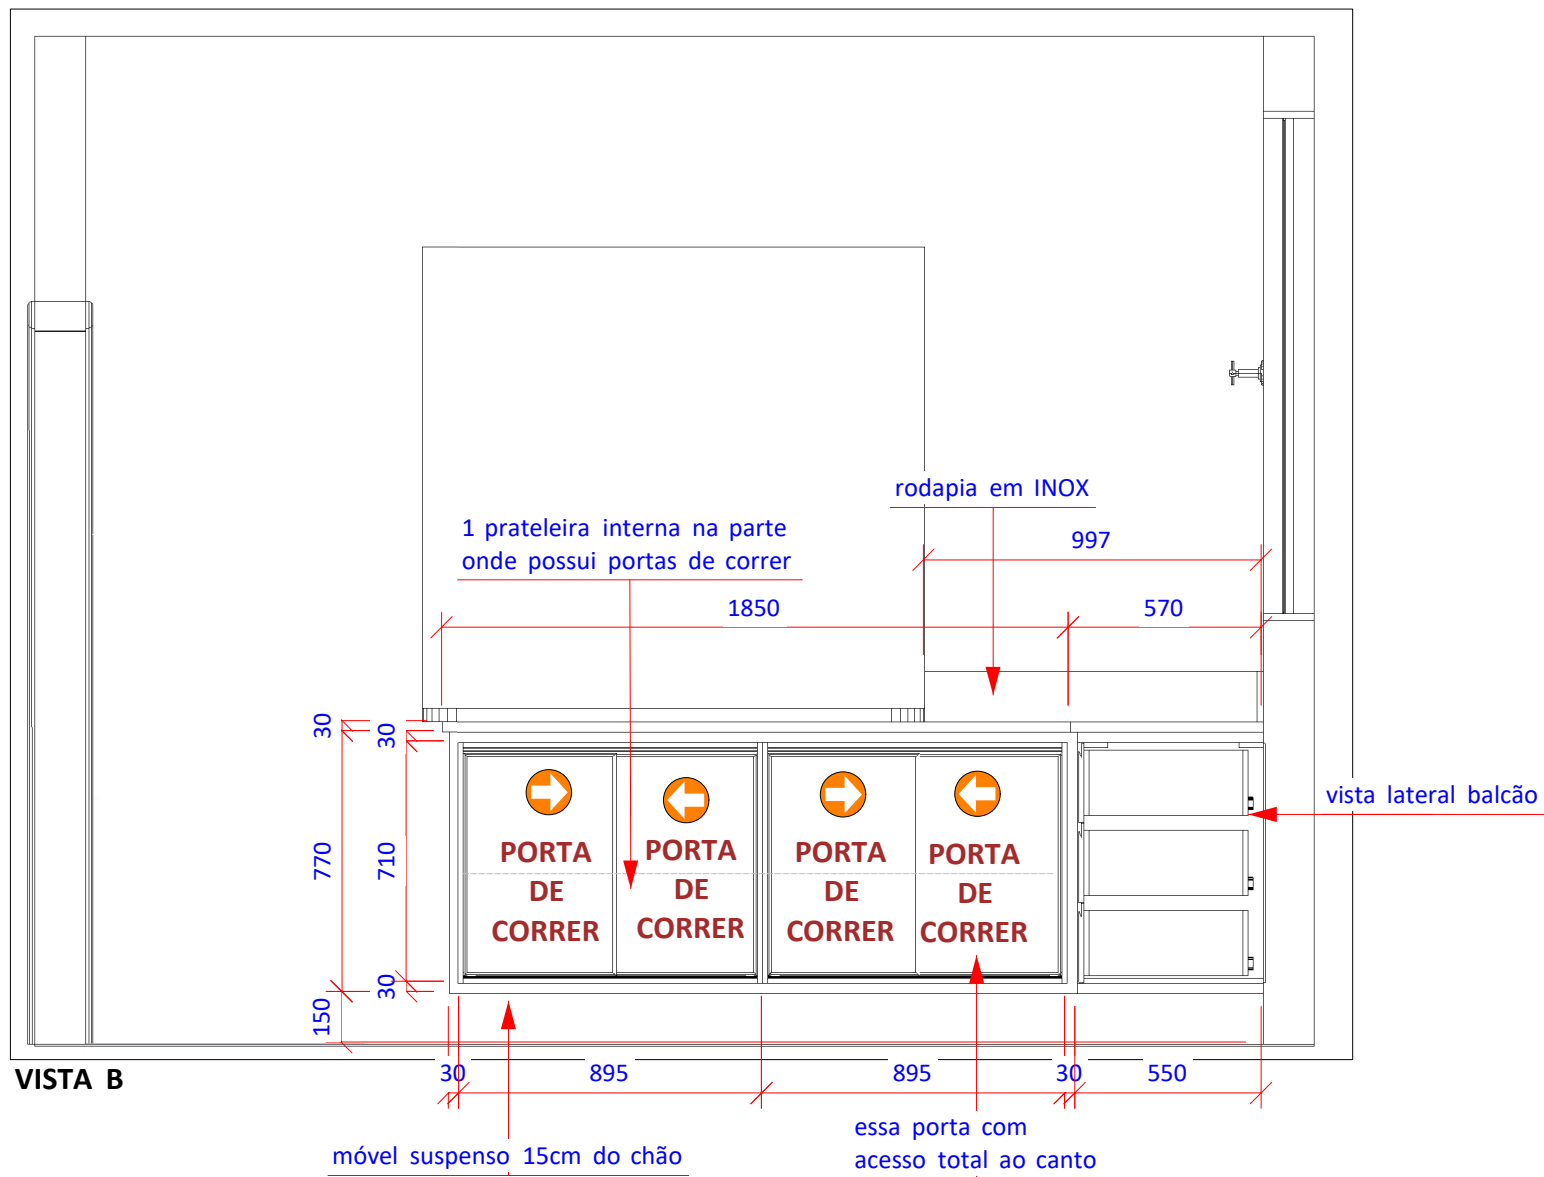

VISTA B

Cliente: PREFEITURA MUNICIPAL DE TIMBÓ
Projeto: UNIDADE DE EDUCAÇÃO INFANTIL
Ambiente: COZINHA

Observação: Todas as medidas devem ser conferidas in loco antes da execução

