


**MATERIAL:** Módulos, bancadas, prateleiras, portas e gavetas todos em material INOX.

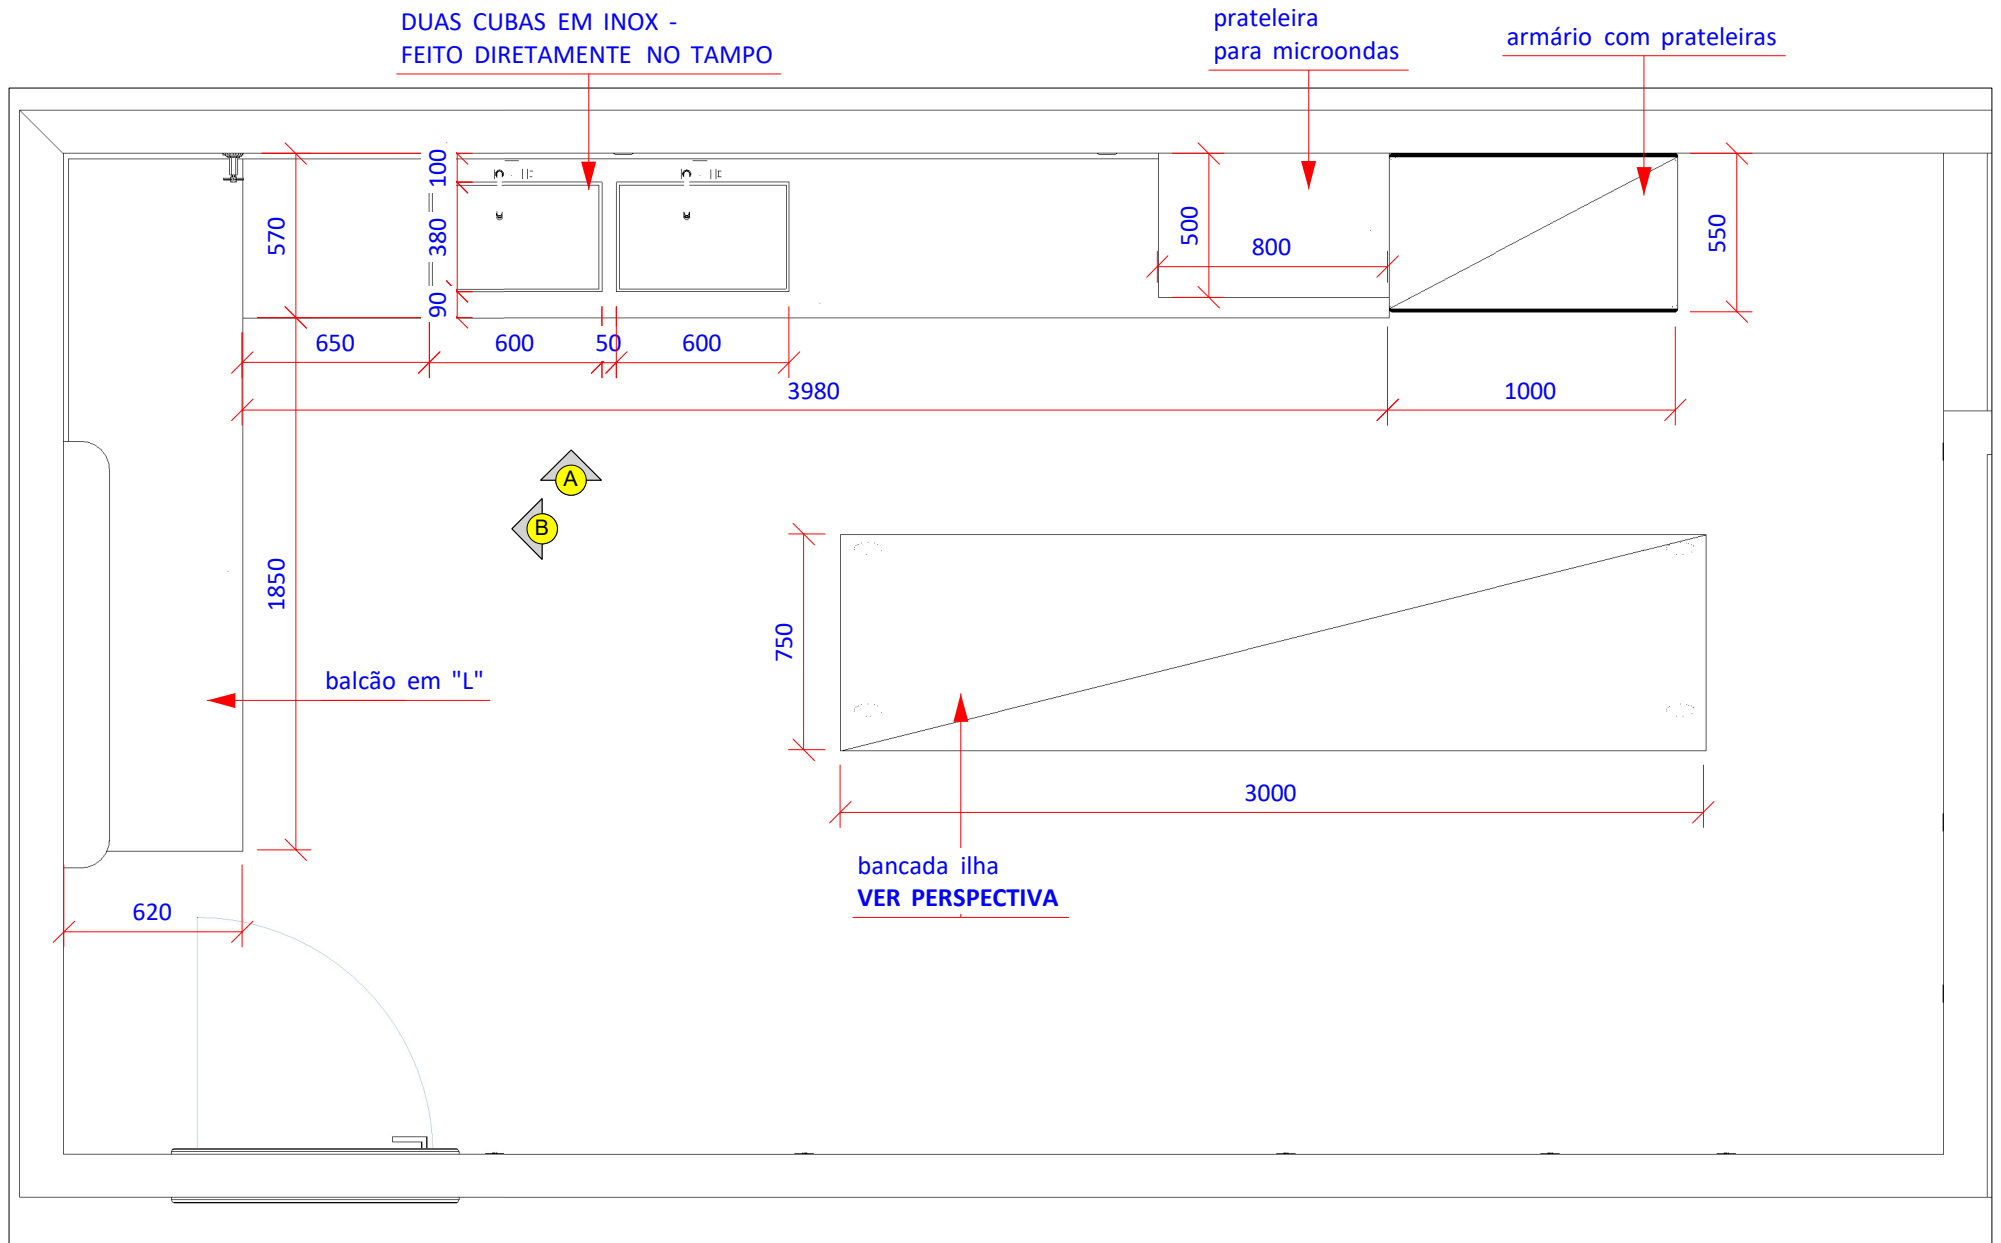

**VISTA SUPERIOR**



Cliente: PREFEITURA MUNICIPAL DE TIMBÓ  
Projeto: UNIDADE DE EDUCAÇÃO INFANTIL  
Ambiente: COZINHA

Observação: Todas as medidas devem ser conferidas in loco antes da execução