


MATERIAL: MDF cor BRANCO TX de 15mm internamente
Externamente: Areia (guararapes) + Cumaru (Arauco).

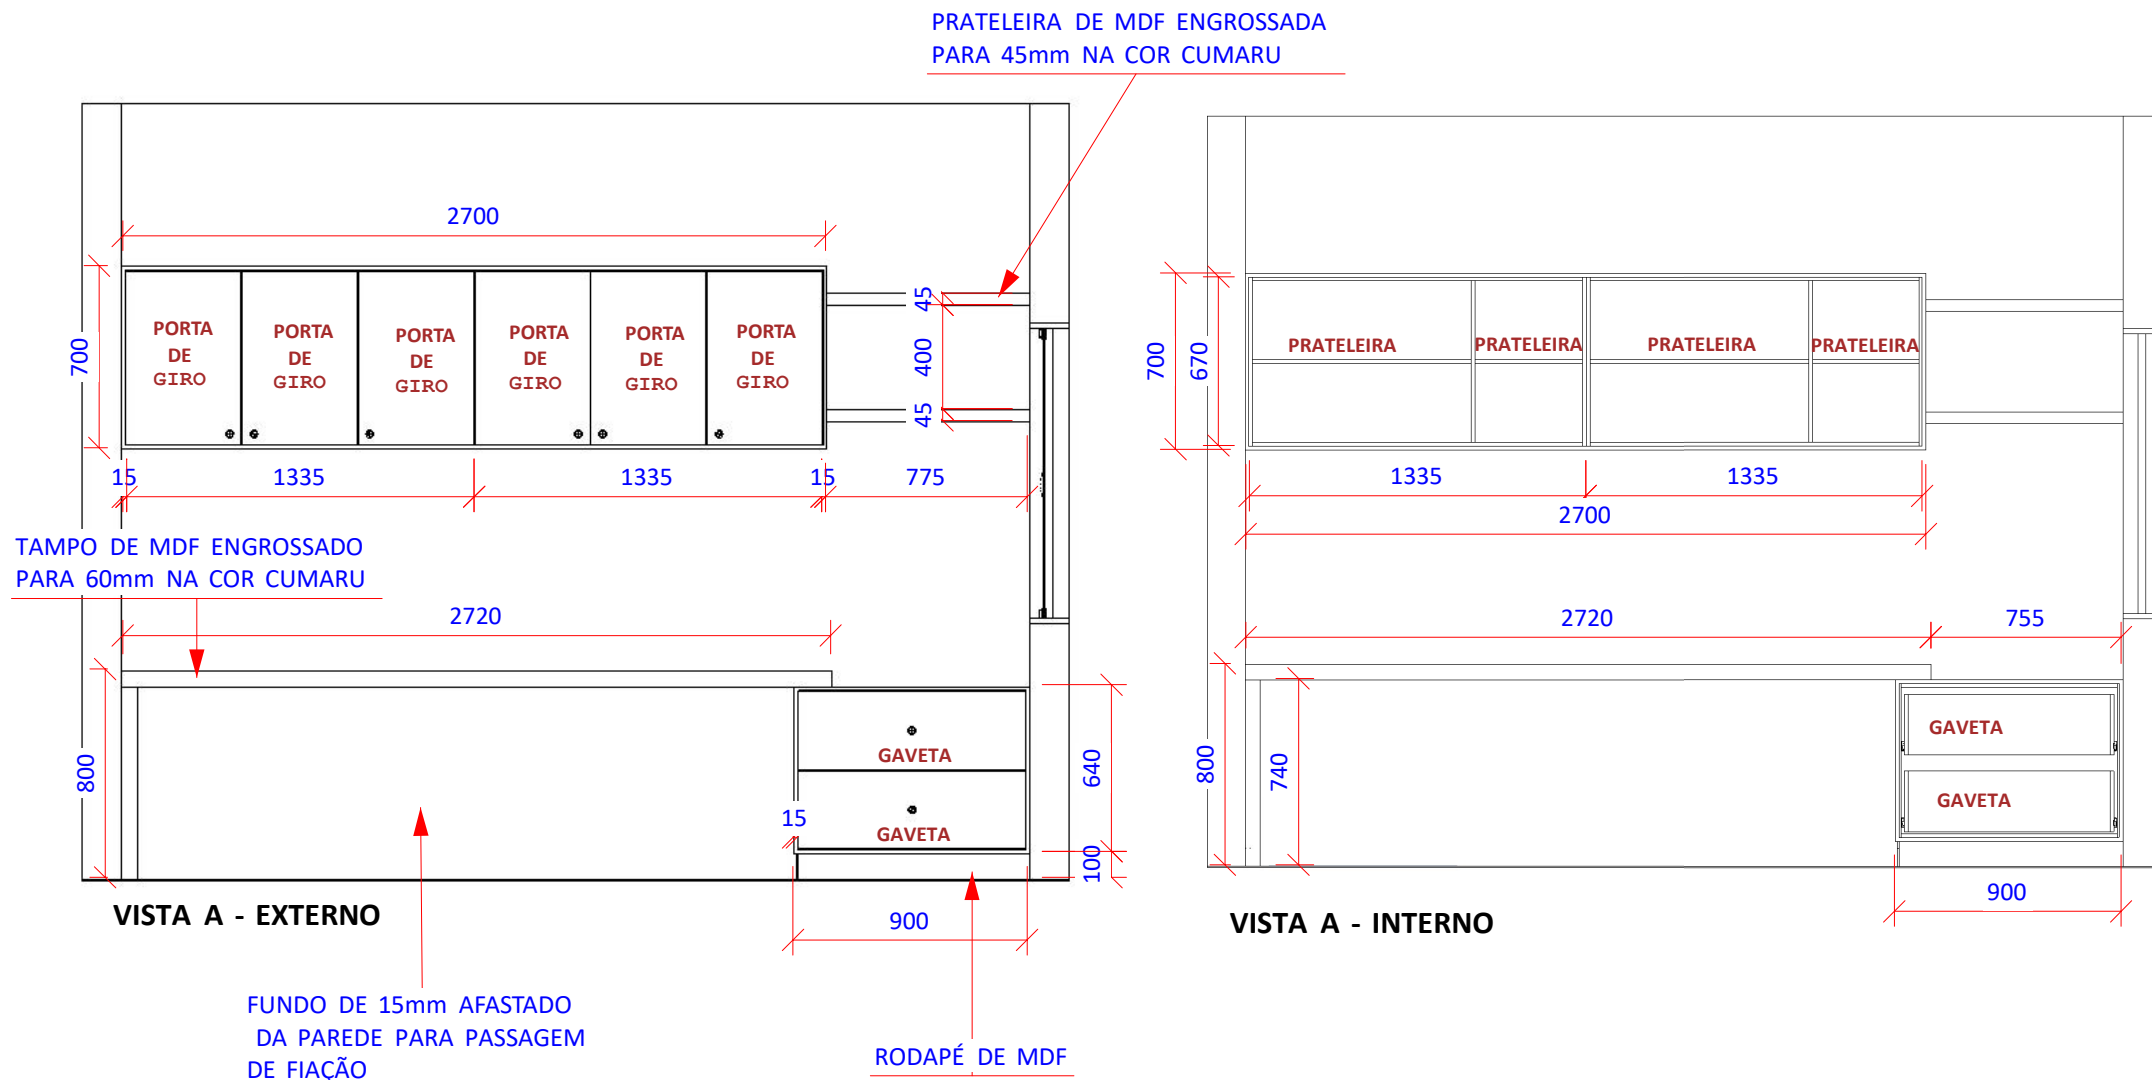

Cliente: PREFEITURA MUNICIPAL DE TIMBÓ
Projeto: UNIDADE DE EDUCAÇÃO INFANTIL
Ambiente: SALA DOS PROFESSORES

Observação: Todas as medidas devem ser conferidas in loco antes da execução