




VISTA PORTÃO A
ESCALA: 1/50

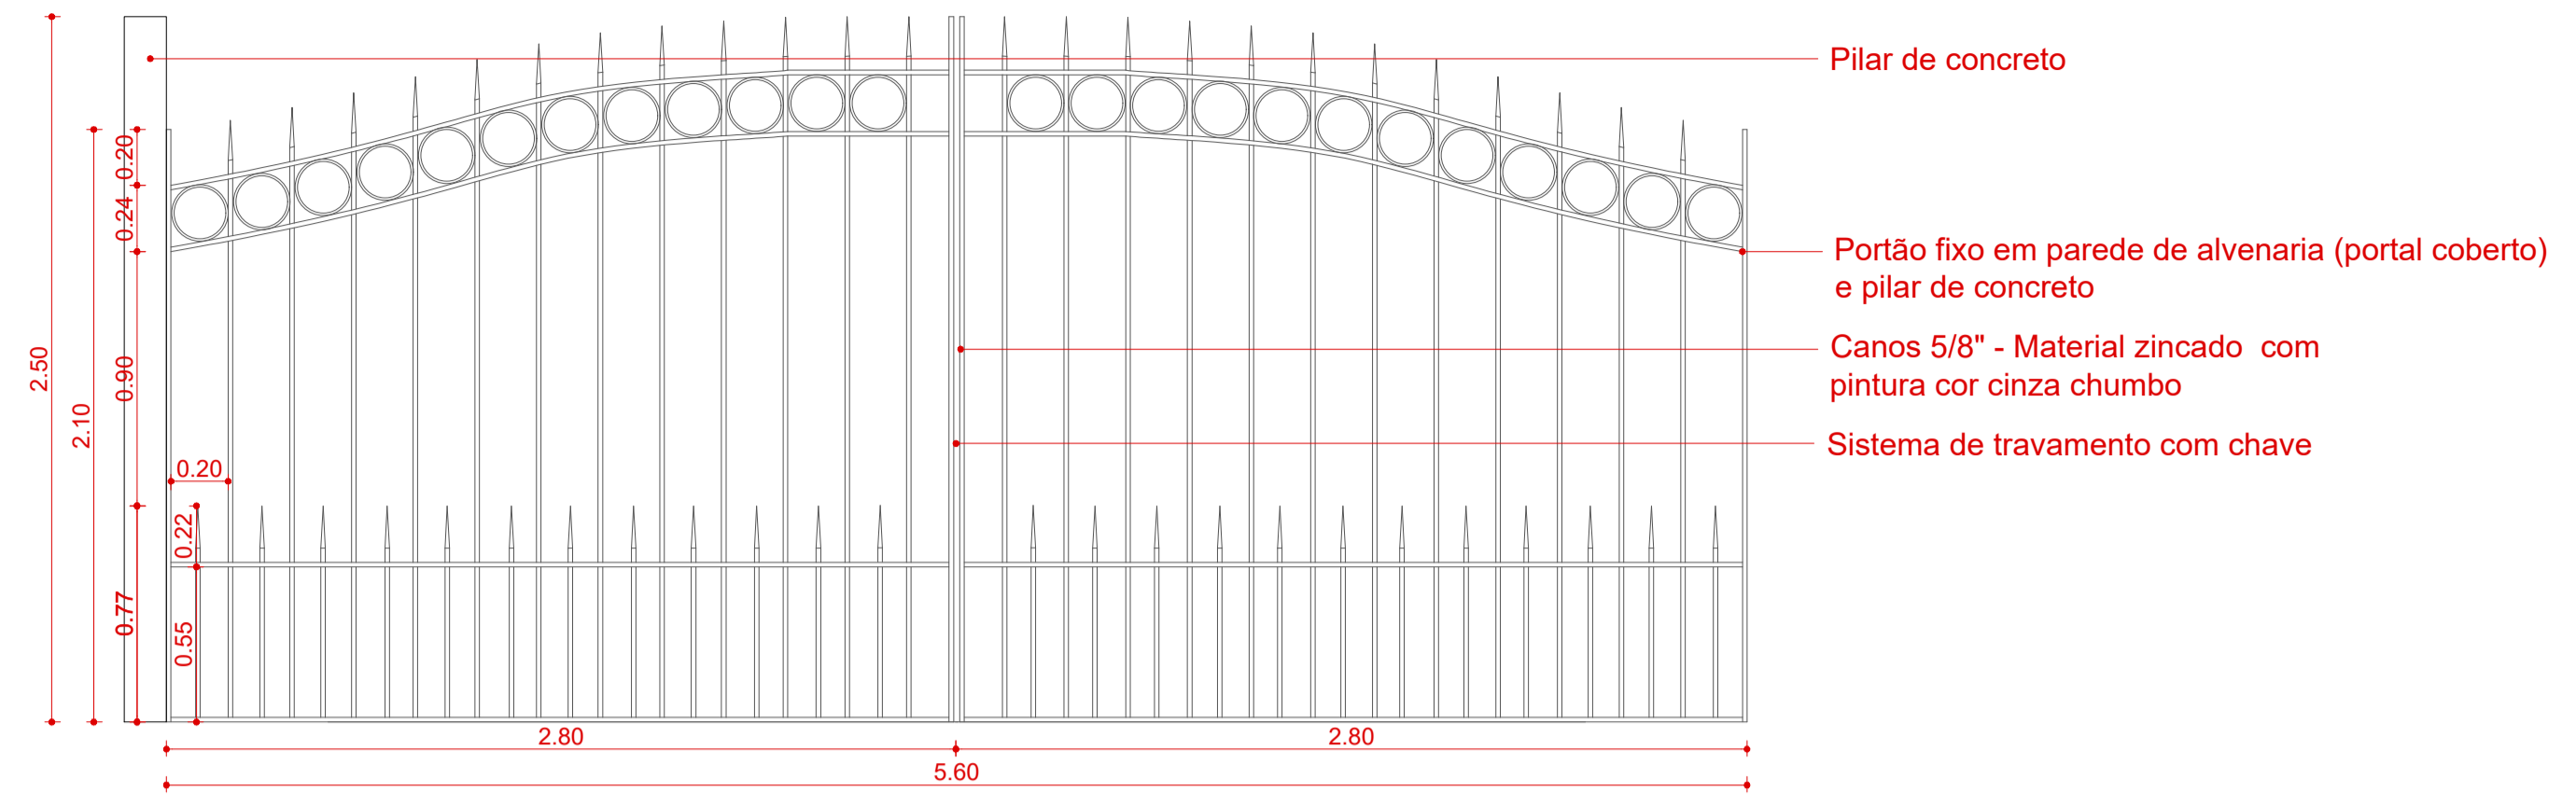


VISTA PORTÃO B
ESCALA: 1/50

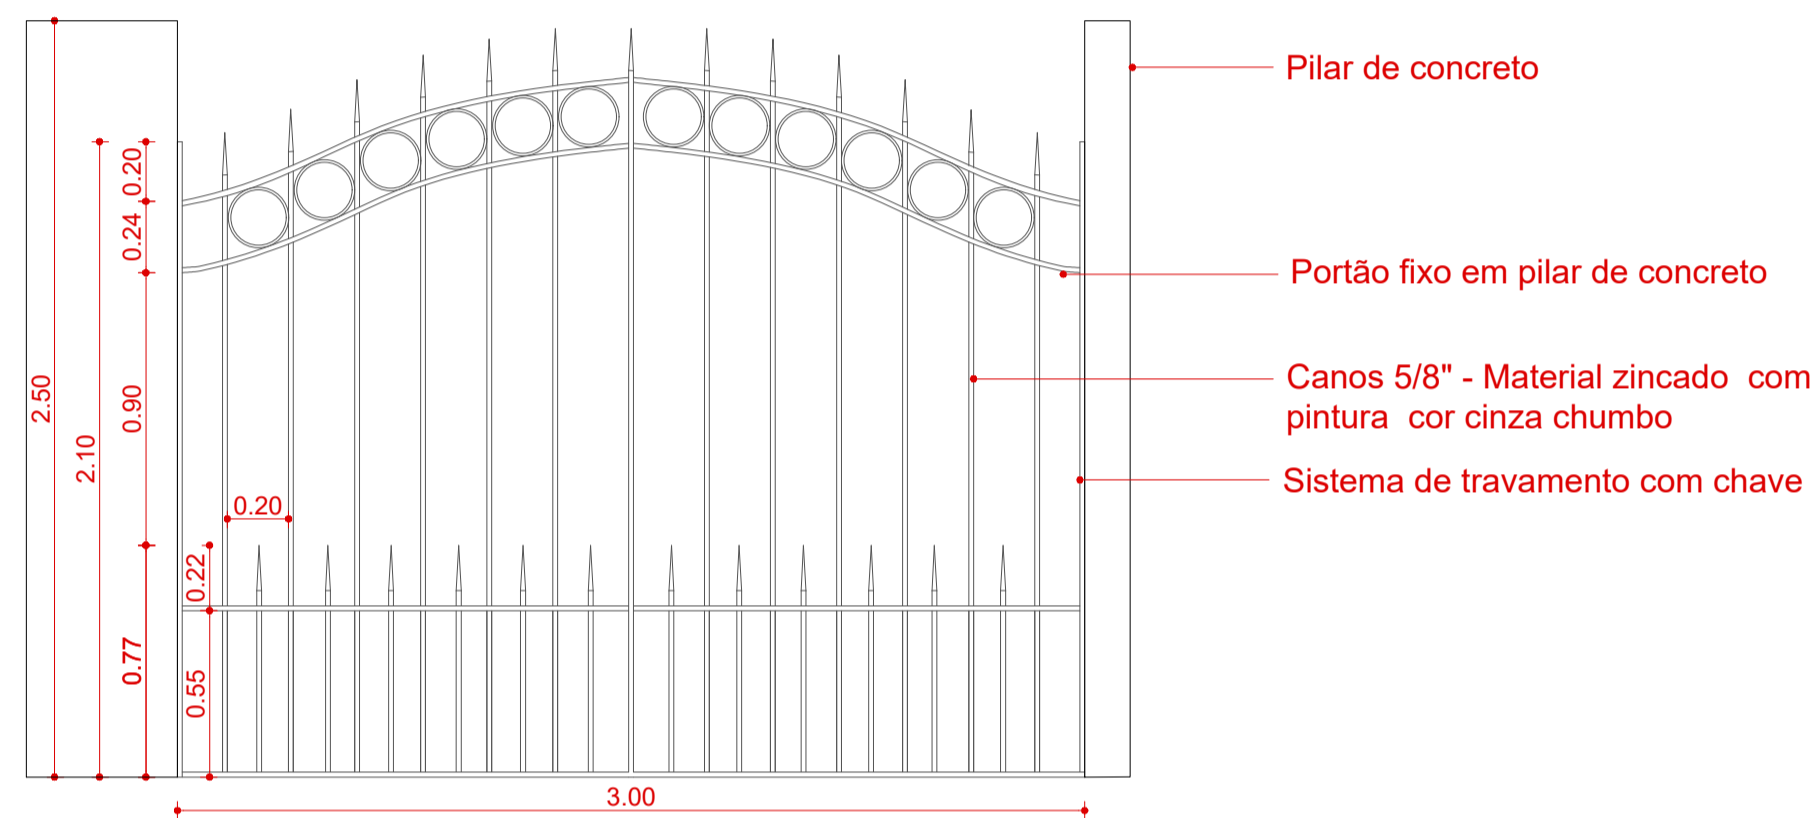

VISTA PORTÃO C
ESCALA: 1/50

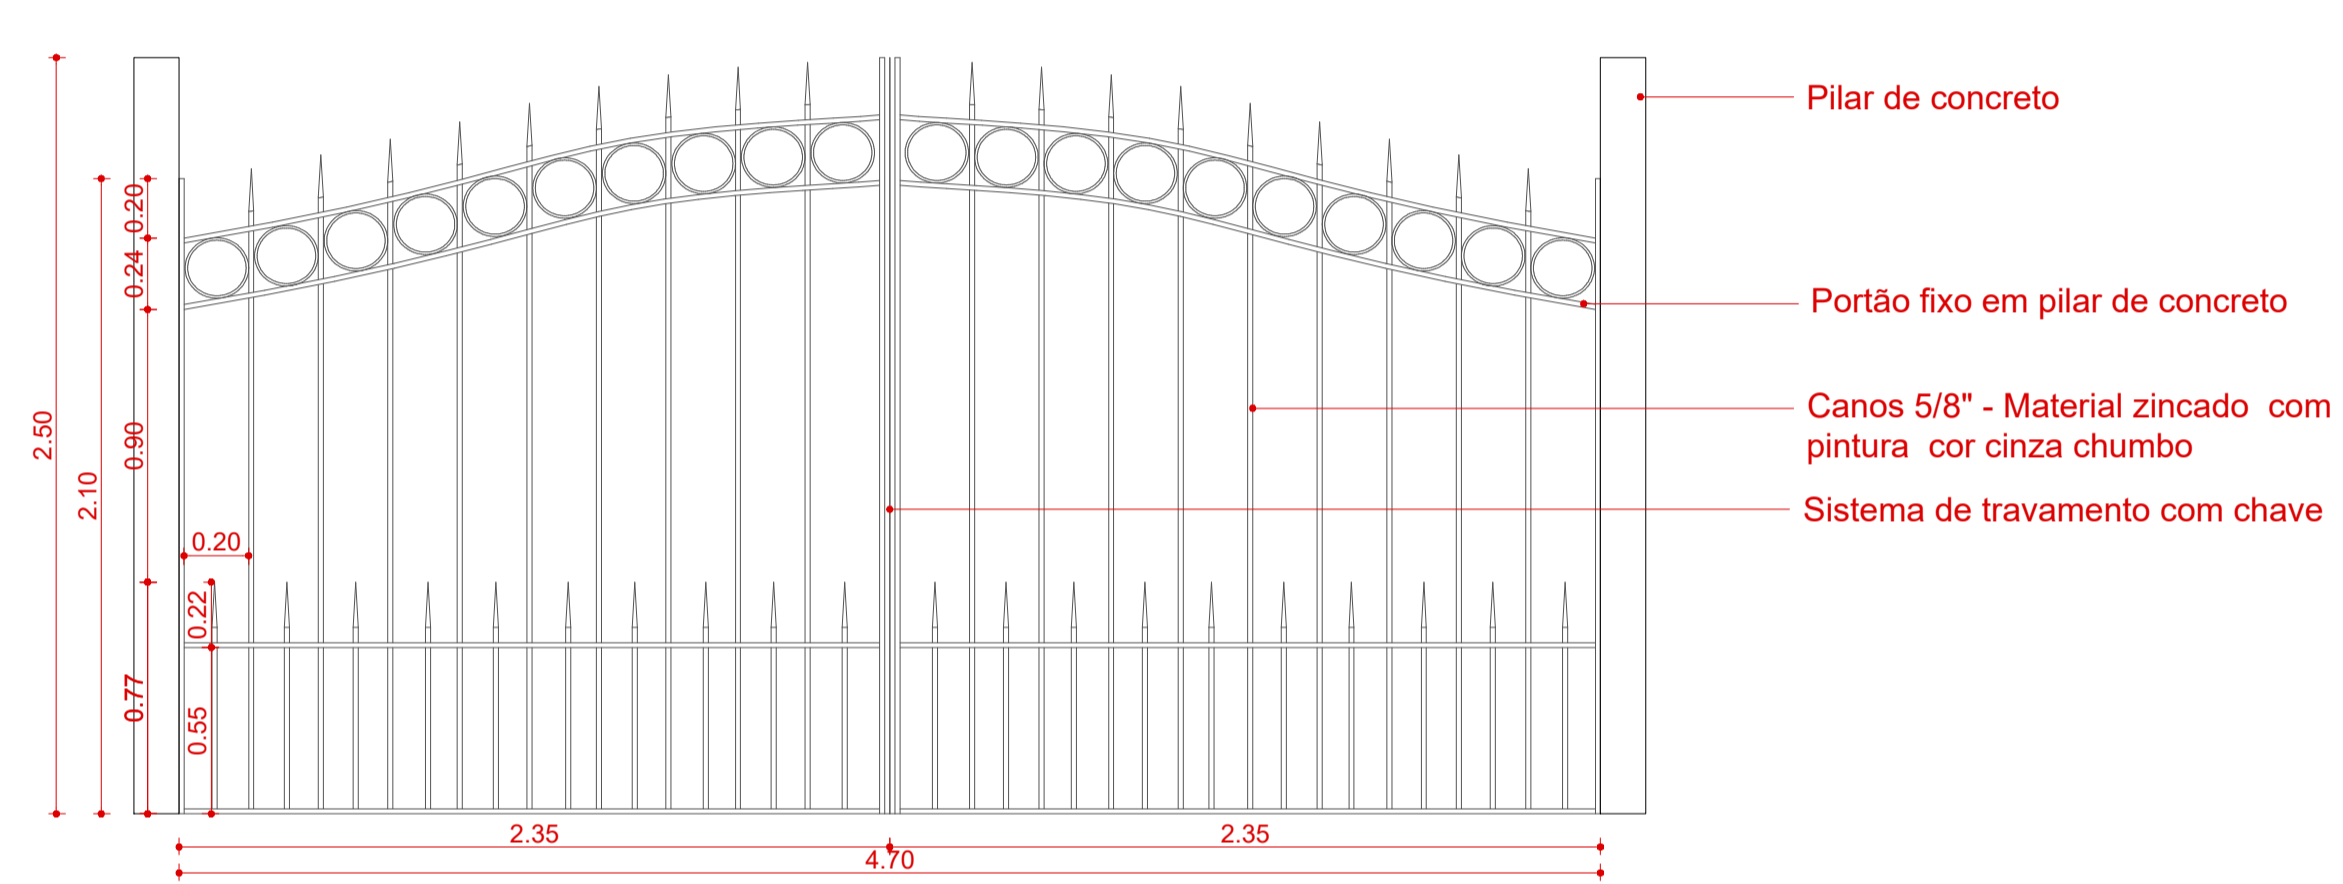


VISTA PORTÃO E
ESCALA: 1/50

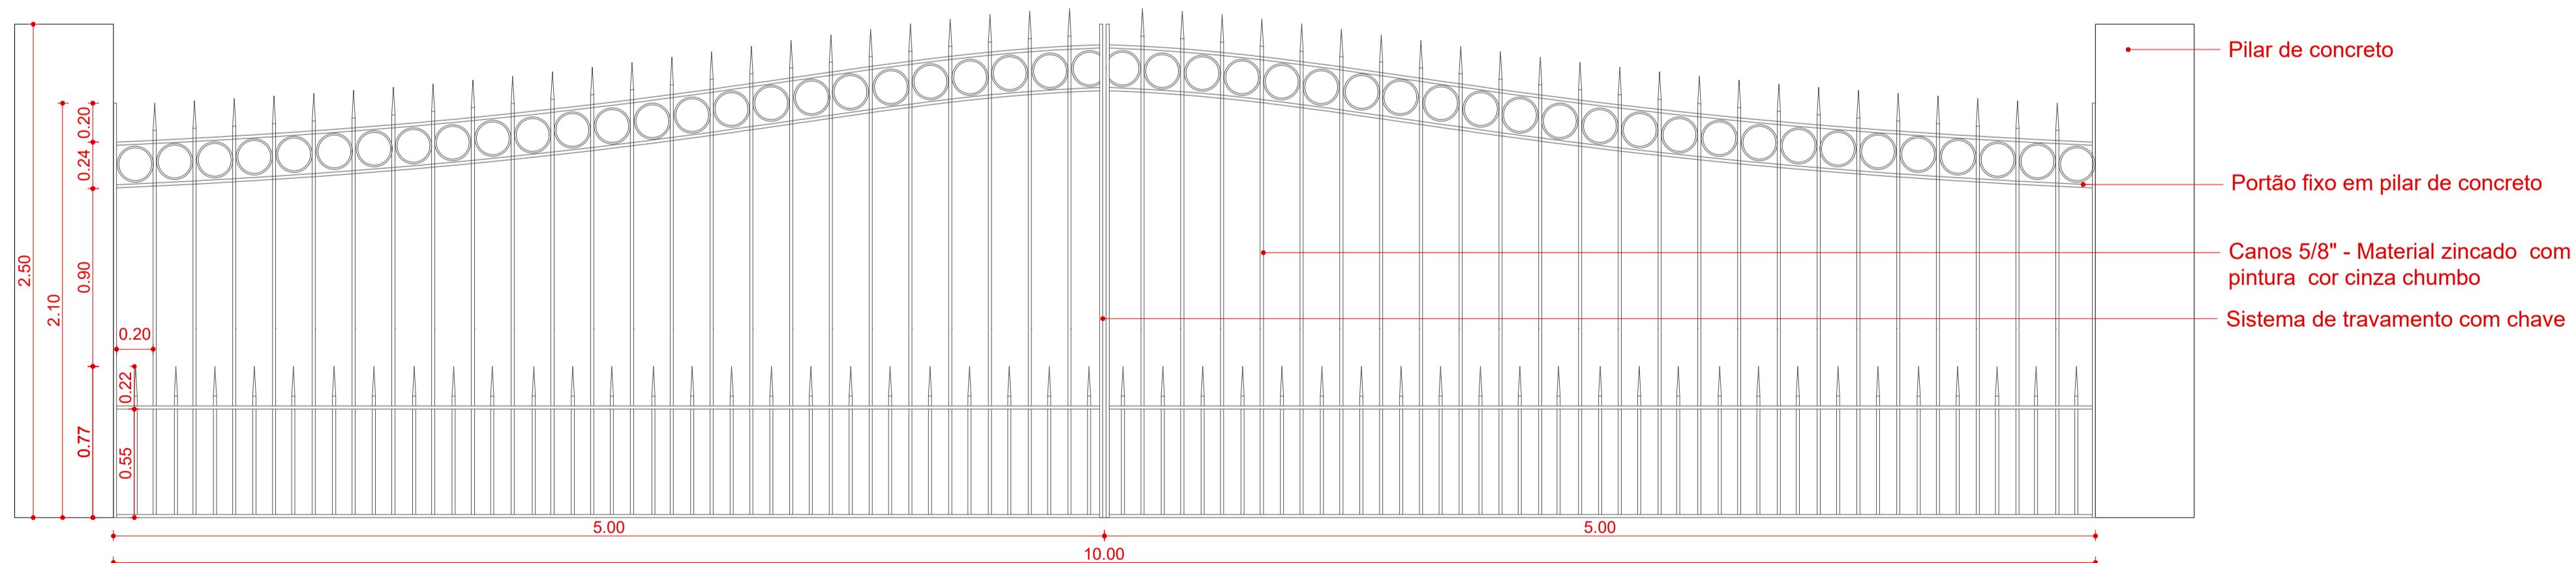

VISTA PORTÃO D
ESCALA: 1/50

Carimbos:

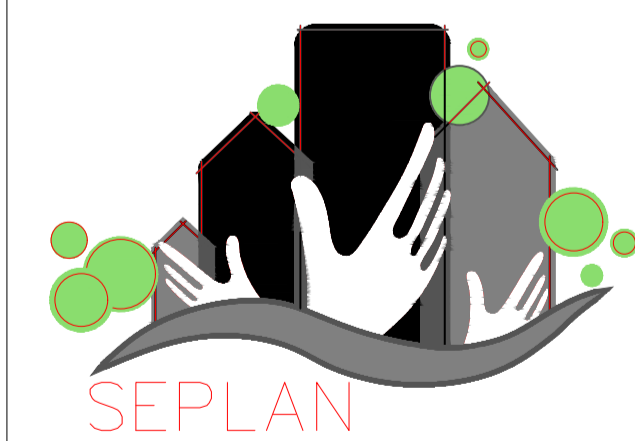

PREFEITURA
DE TIMBÓ

SECRETARIA MUNICIPAL
DE PLANEJAMENTO

Obra:	PORTÕES E CERCA METÁLICOS - ENTRADA PRINCIPAL		
Endereço:	PAVILHÃO DE EVENTOS HENRY PAUL CENTRO		
Projeto:	VISTAS PORTÕES		
Resp. Técnico Projeto:			
Data:	Escala:	Área:	Prancha:
MAI/2021	INDICADA		A.02