


VISTA CERCA METALICA
ESCALA: 1/50


CANO 5/8" - MATERIAL ZINCADO
E PINTURA COR CINZA CHUMBO

PILAR EM CANO 4"

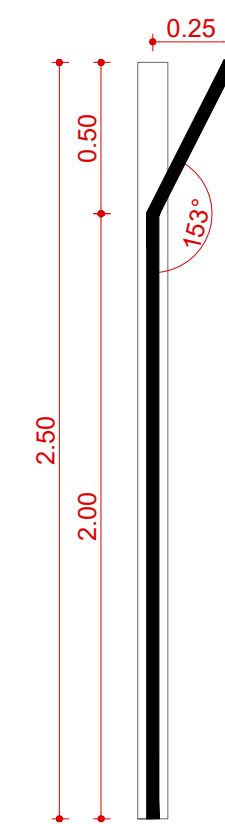

CORTE CERCA METALICA
ESCALA: 1/50

Carimbos:

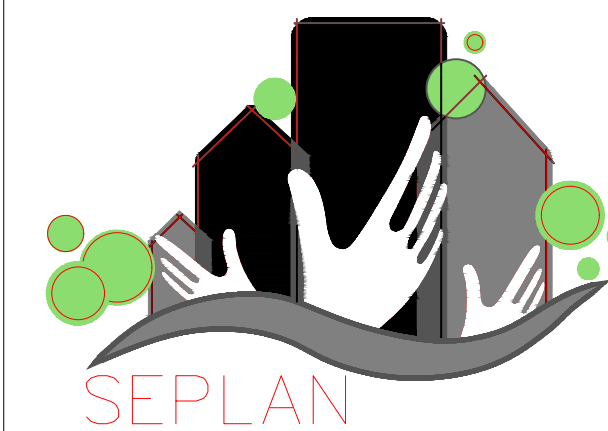

PREFEITURA
DE TIMBÓ

SECRETARIA MUNICIPAL
DE PLANEJAMENTO

Obra:	PORTÕES E CERCA METÁLICOS - ENTRADA PRINCIPAL		
Endereço:	PAVILHÃO DE EVENTOS HENRY PAUL CENTRO		
Projeto:	VISTA E CORTE CERCA		
Resp. Técnico Projeto:			
Data:	Escala:	Área:	Prancha:
MAI/2021	INDICADA		A.03