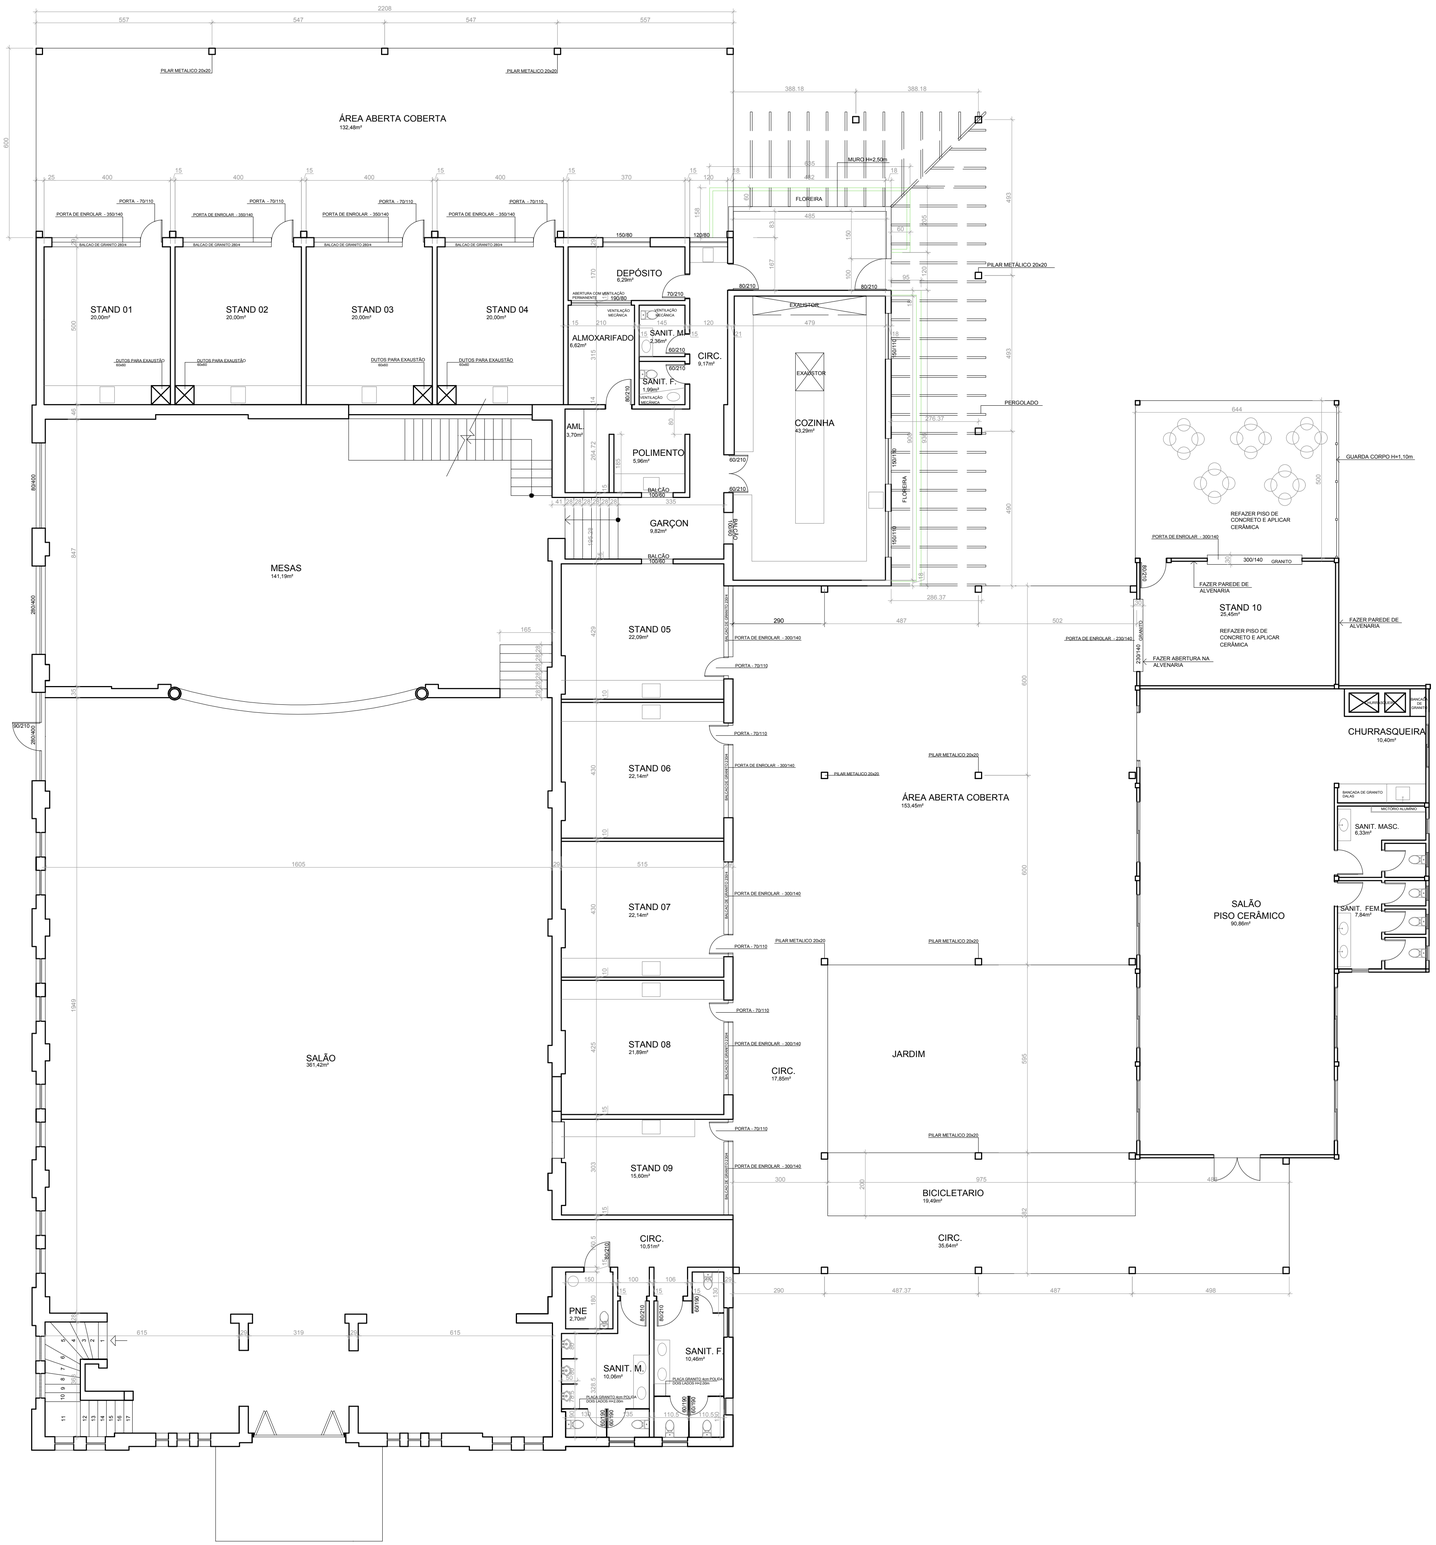

Carimbos:

PREFEITURA DE TIMBÓ

SECRETARIA MUNICIPAL DE PLANEJAMENTO

SEPLAN

Obra:
REVITALIZAÇÃO SOCIEDADE CULTURAL TIMBÓ

Endereço:
Rua ARACAJU

Projeto:
ANTE PROJETO

Resp. Técnico Projeto:

Data:	Escala:	Área:	Prancha:
MAIO/2019	1/75		A.01