


Carimbos:

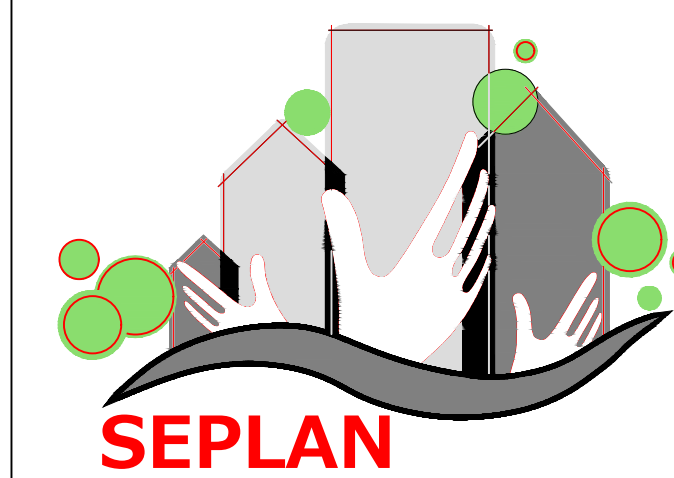

**PREFEITURA
DE TIMBÓ**

**SECRETARIA MUNICIPAL
DE PLANEJAMENTO**

Obra: **REVITALIZAÇÃO SOCIEDADE CULTURAL TIMBÓ**

Endereço: **RUA ARACAJU**

Projeto: **ANTE PROJETO
PLANTA DE COBERTURA**

Resp. Técnico Projeto:

Data: MAIO/2019	Escala: 1/75	Área:	Prancha: A.03
--------------------	-----------------	-------	-------------------------