


Carimbos:

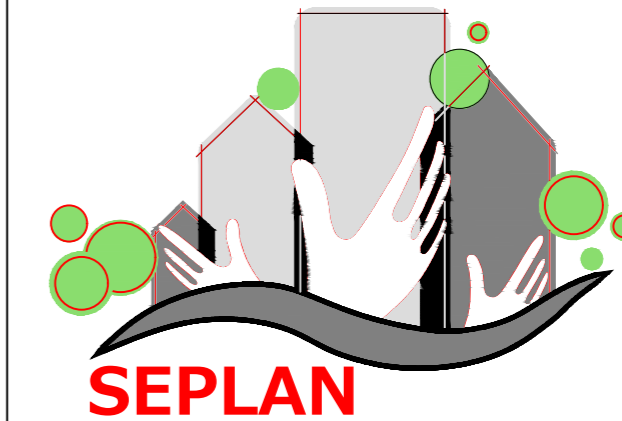

**PREFEITURA
DE TIMBÓ**

**SECRETARIA MUNICIPAL
DE PLANEJAMENTO**

Obra:

REVITALIZAÇÃO SOCIEDADE CULTURAL TIMBÓ

Endereço:

Rua ARACAJU

Projeto:

**ANTE PROJETO
FACHADA**

Resp. Técnico Projeto:

Data:

MAIO/2019

Escala:

1/75

Área:

Prancha:

A.04



FACHADA FRONTAL
ESCALA: