



PLANTA DE SITUAÇÃO - ESCALA: 1:125

UNIDADE CONSUMIDORA: 21134899
MEDIDOR: 42117328

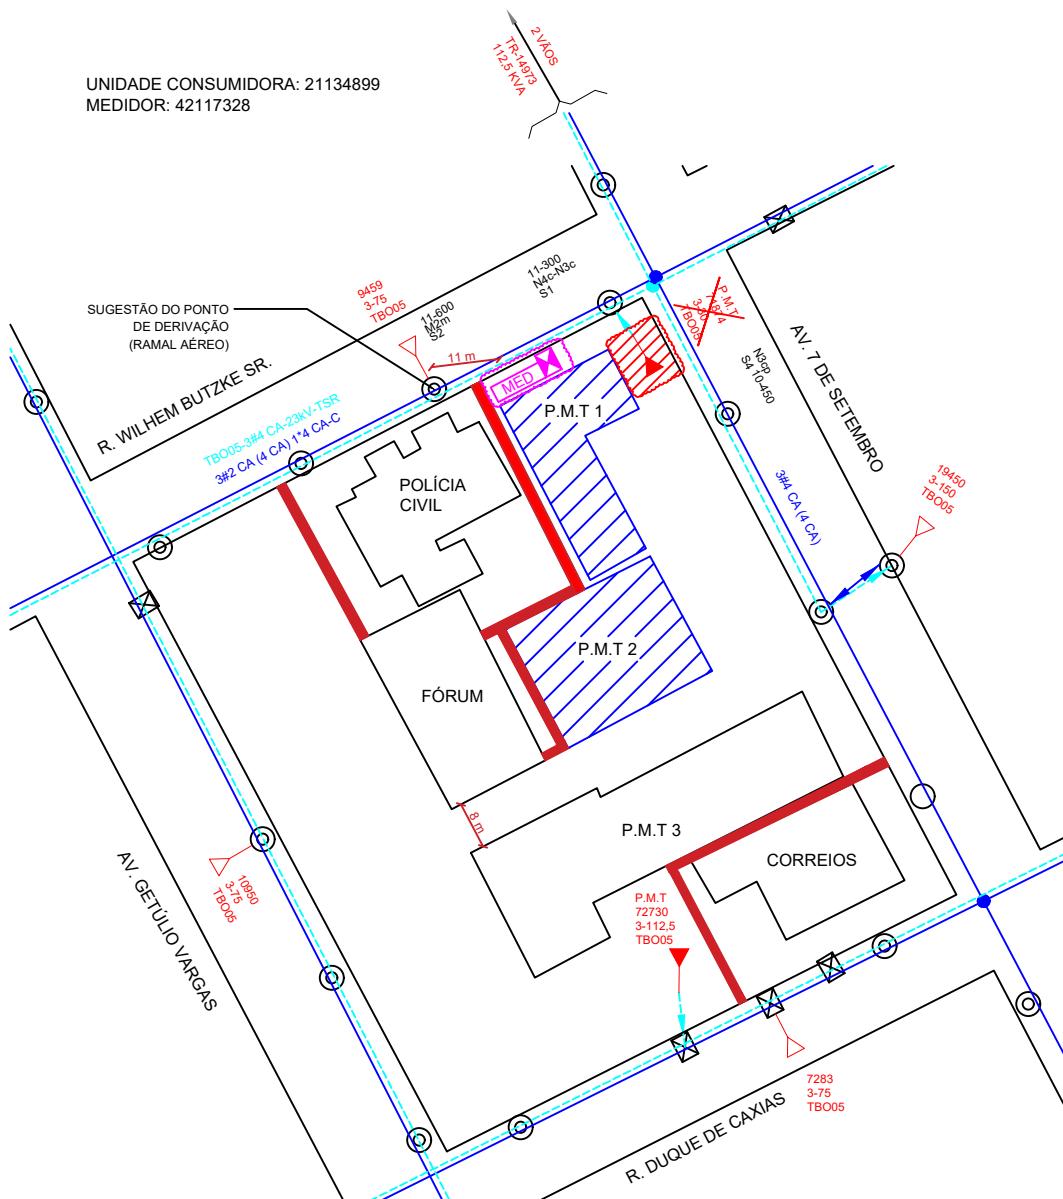

SIMBOLOGIA

	DIVISÃO FÍSICA POR MURO		CONSTRUIR
	EDIFICAÇÕES QUE SERÃO ATENDIDAS PELA NOVA ENTRADA DE ENERGIA		POSTE PARTICULAR
	REMOVER - DEMOLIR		MURETA COM QUADRO DE MEDIDA

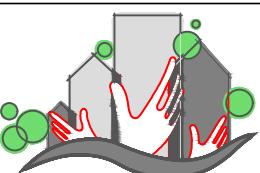

PREFEITURA MUNICIPAL DE TIMBÓ

SECRETARIA DE PLANEJAMENTO, TRÂNSITO, MEIO AMBIENTE, INDÚSTRIA, COMÉRCIO E SERVIÇOS

OBRA:

ENTRADA DE ENERGIA - PREFEITURA ADEQUAÇÃO

ENDEREÇO:

AVENIDA SETE DE SETEMBRO, N° 595 - CENTRO - TIMBÓ/SC

PROJETO: ENTRADA DE ENERGIA SECRETARIA DE PLANEJAMENTO
CONSULTA PRÉVIA

MATERIAL(ES) DE CONSTRUÇÃO:
NÃO SE APLICA

TIPO DO ALVARÁ:

NÃO SE APLICA

ÁREA DO PROJETO:

FINALIDADE DO AI VARÁ

NÃO SE APPLICA

FOLHA:

DATA:

25/11/2020

REVISÃO: EMISSÃO INICIAL

ESCALA

INDICADA

CP.01/01