

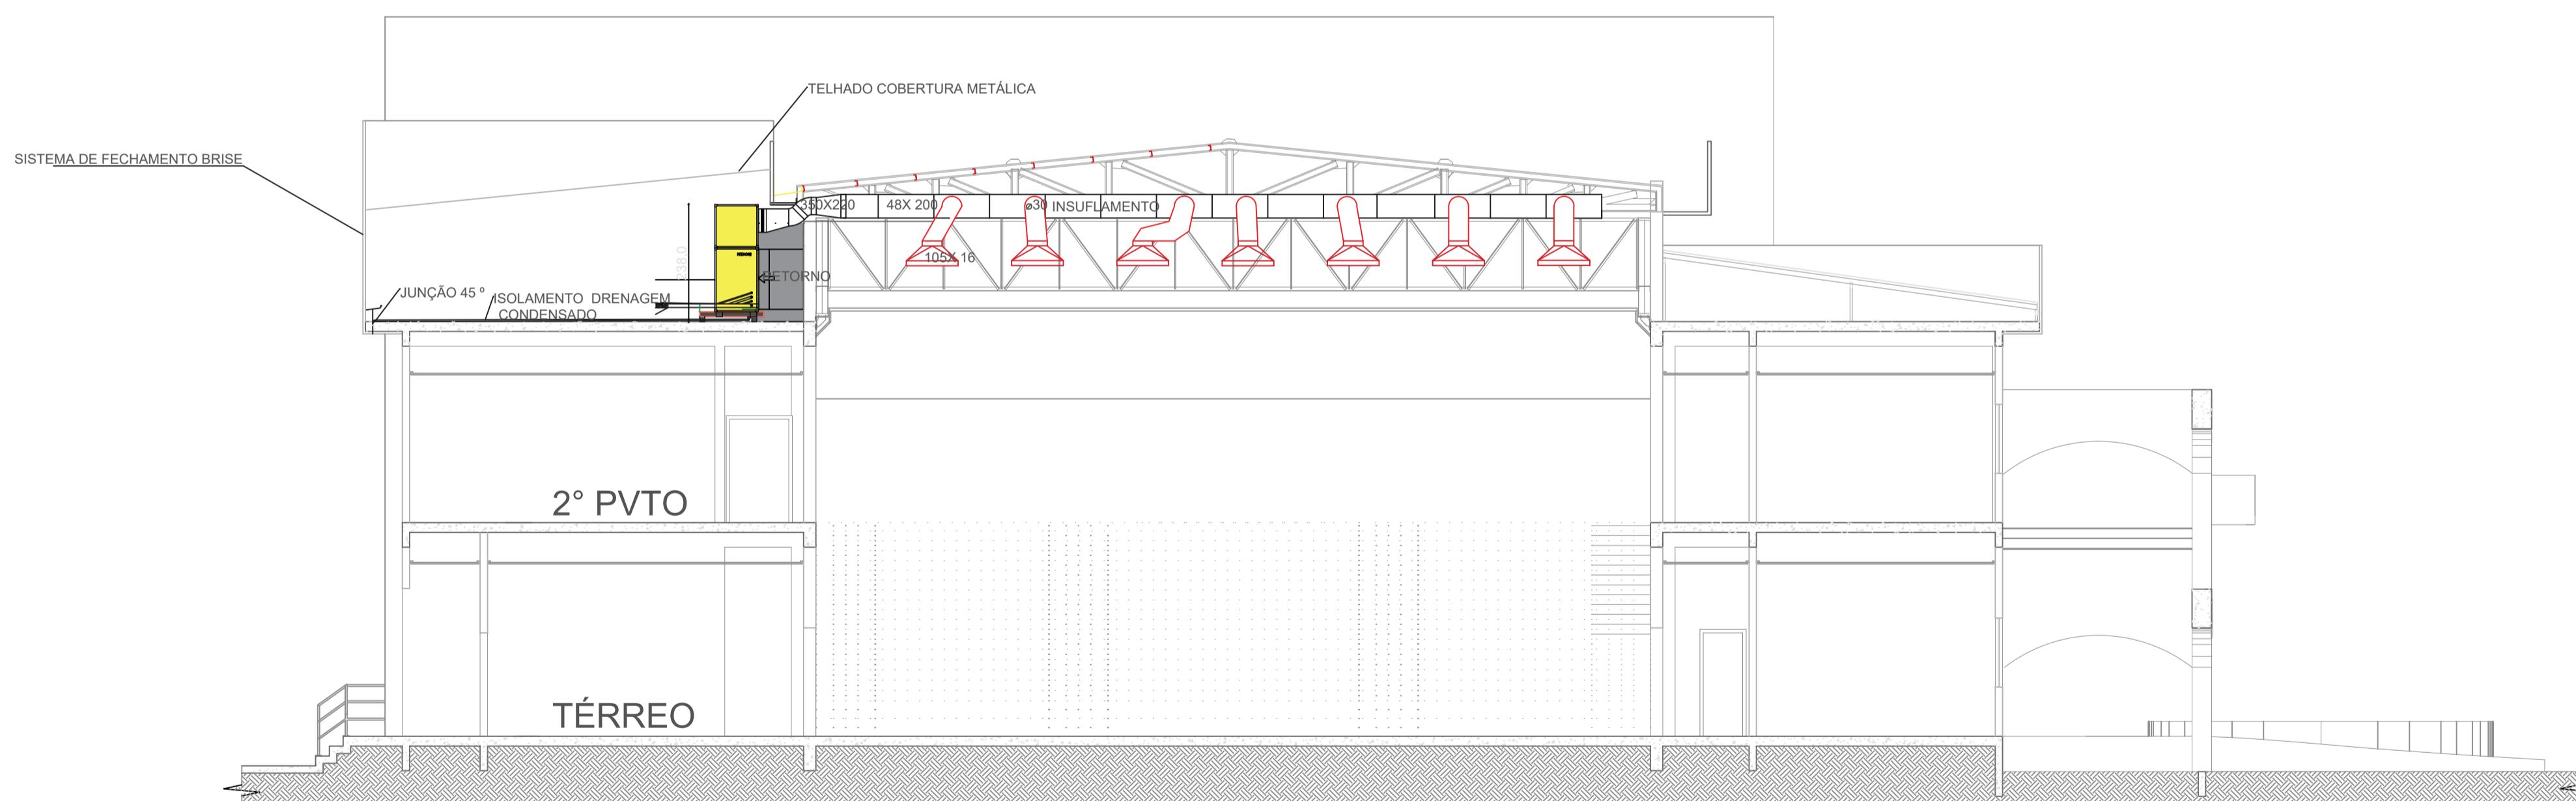


CORTE AA

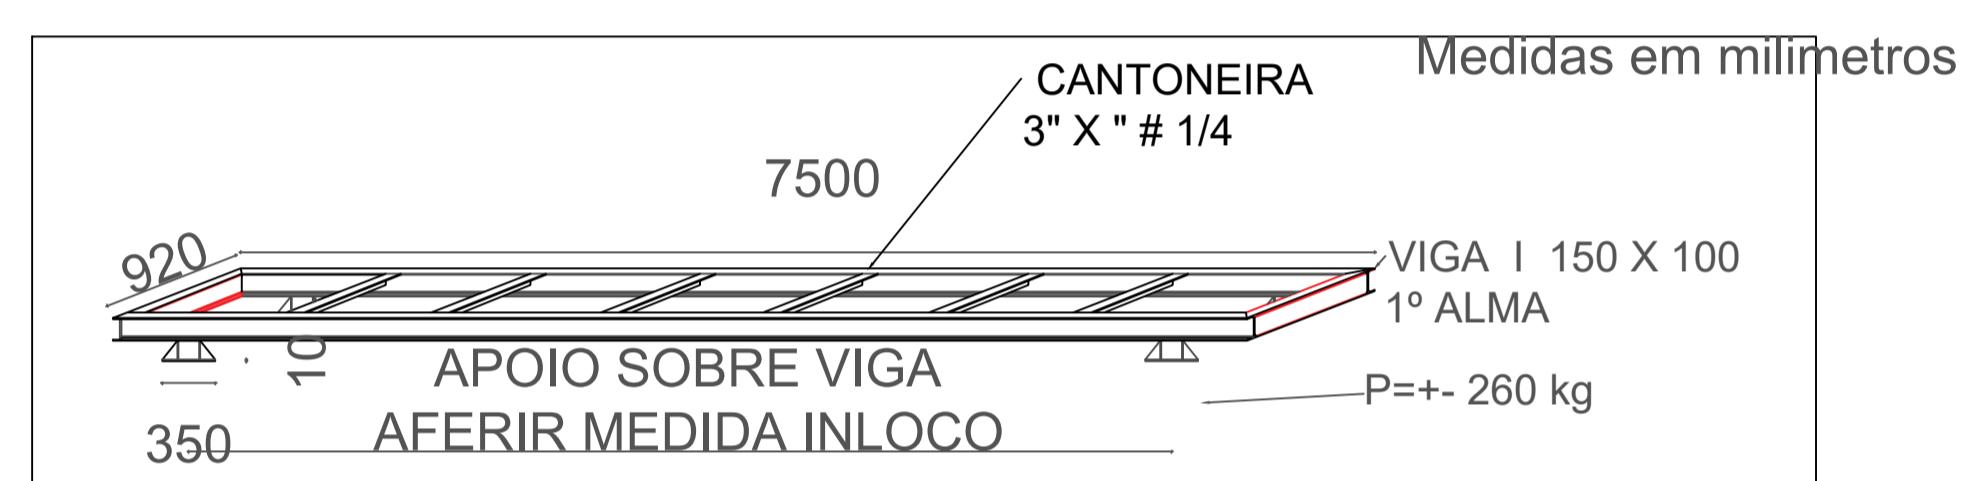

CORTE BB

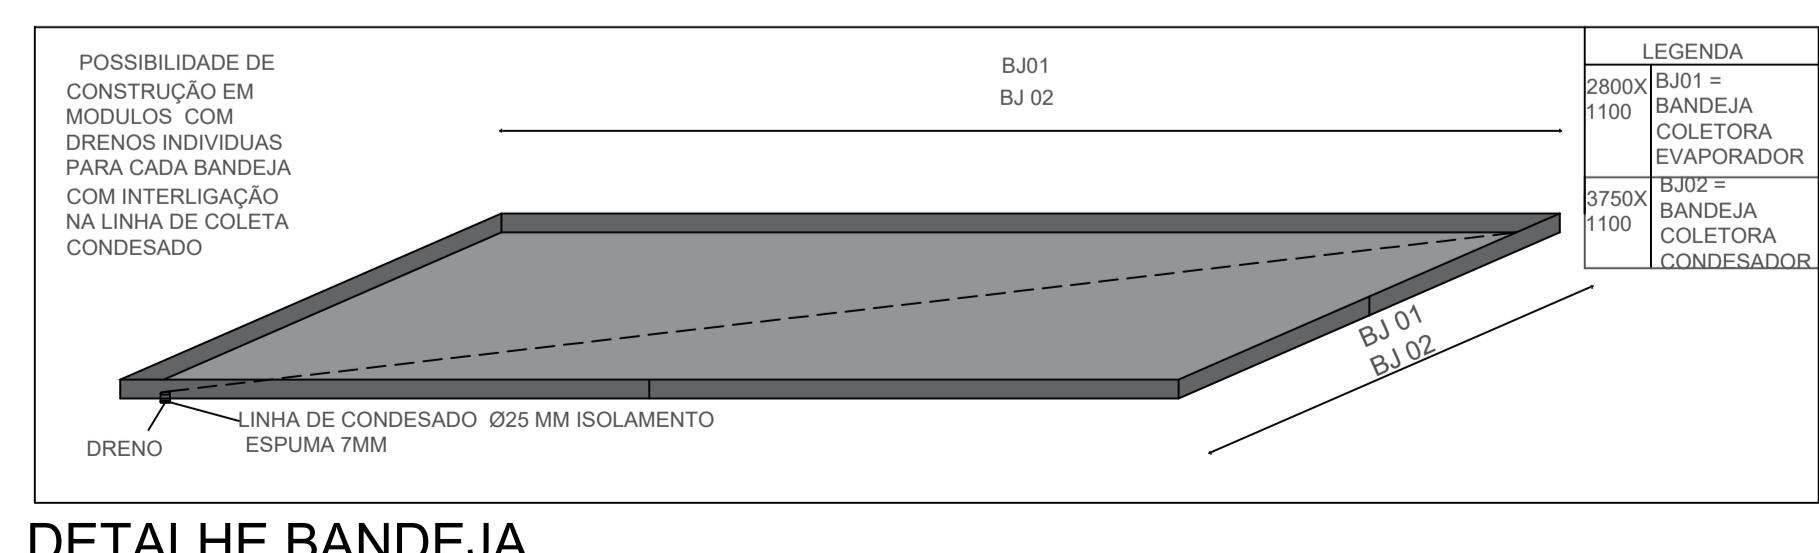

Código	Descrição	Quantidades	Unidades
BM	BASE METALICA CONSTRUIDA DE BASE PERfil ESTRUTURAL LAMINADO A QUENTE NO FORMATO I COM DIMENSIONAL 150X100X 4,75 MM 1º ALMA COM TRAVESSA EM PERfil LAMINADO A QUENTE DE CANTONEIRA DE ABAS IGUAIS DE 3" X $\frac{1}{4}$.	1	Unidades
Q01	QUADRO D E COMANDO, 1000X 800X 250 COMPOSTO POR DISJUNTOR DE CAIXA MOLDADA 150 A MANOPLA DISJUNTOR CAIXA MOLDADA cm 1 HA SINALEIRO RELE FALTADA FASE (380) DIJUNTORES (2 X 60A + 1 X 25 A 6A) ...SOFTSTART, BLOCOS DE ILUMINAÇÃO E DEMAIIS ITENS DE PROTEÇÃO POR FALTA DE FASE OU FALHAS DO SISTEMA .	2	Unidades

FINALIDADE = E			
A - PRELIMINAR	C - LIBERADO PARA PROJETO	E - PARA COMPRA	G - PARA CONHECIMENTO
B - PARA APROVAÇÃO	D - LIBERADO P/ CONSTRUÇÃO	F - CONFORME CONSTRUÍDO	H - CANCELADO
ETAPA	ARQUIVO NPROJETO	CONFERIDO CONFERENCISTA	APROVADO APROVACAO
DATA	10/06/2020	DESENHISTA FABIO	FORMATO A1
ARQUIVO CAD ARQUIVOCAD			ESCALA 1/100

Schumann

Fabio Rudolfo Schumann
FABIO RUDOLFO SCHUMANN
ENGENHEIRO MECÂNICO
CREA SC 144178-6

CLIENTE	CIC Centro Integrado de Cultura	NATUREZA
OBRA	SISTEMA DE CLIMATIZAÇÃO E RENOVAÇÃO DE AR	PROJETO
LOCAL	Rua: 7 de setembro, 414 Centro Timbó/SC	
REFERENCIA	CORTE AA CORTE BB DETALHES	DESENHO No.
		04/05
REV.		
	ESCALA 1/100	