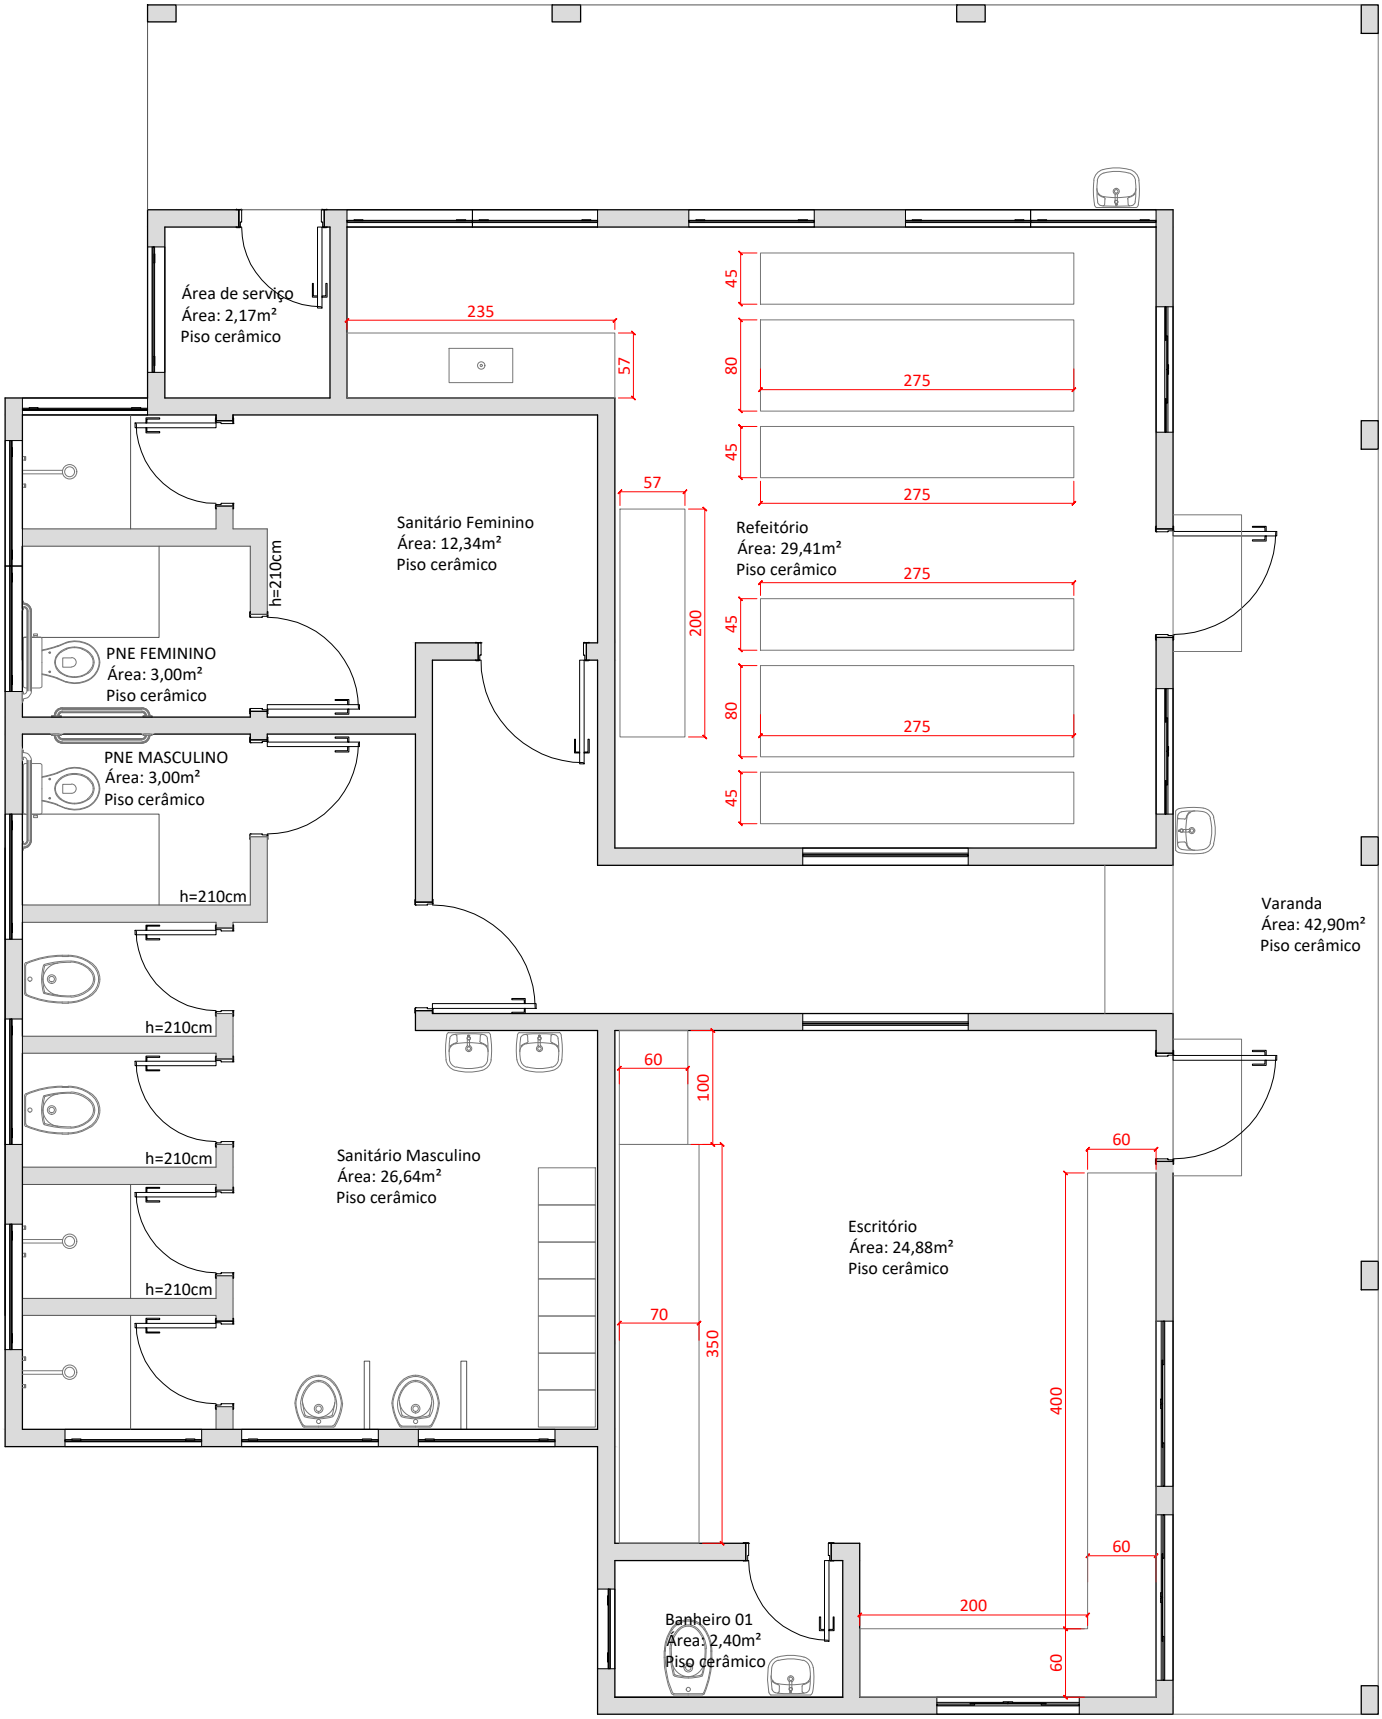UNIDADE - 01
MÓVEIS CENTRAL DE COLETA
Escala 1:50