
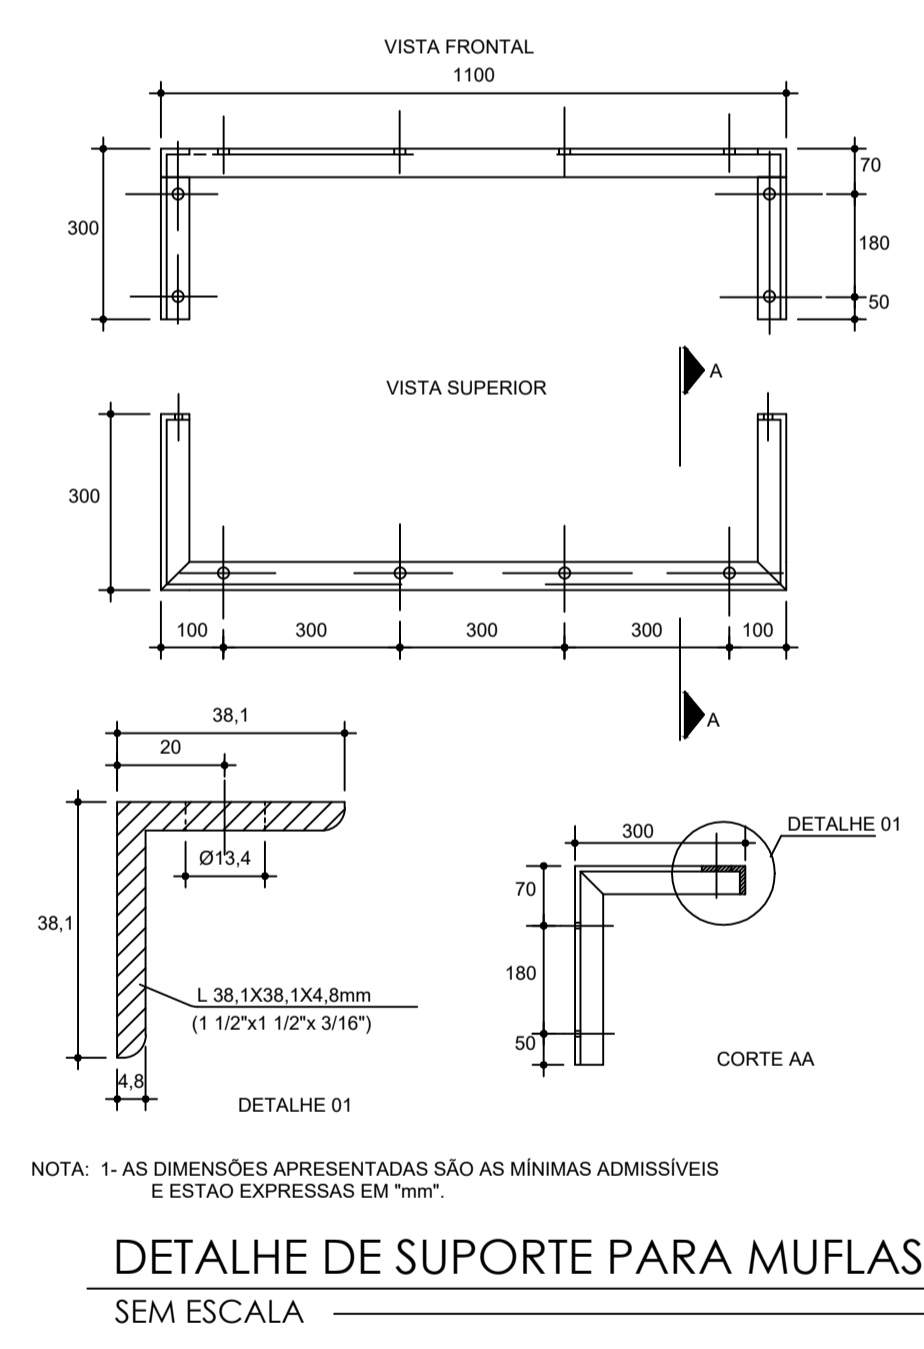
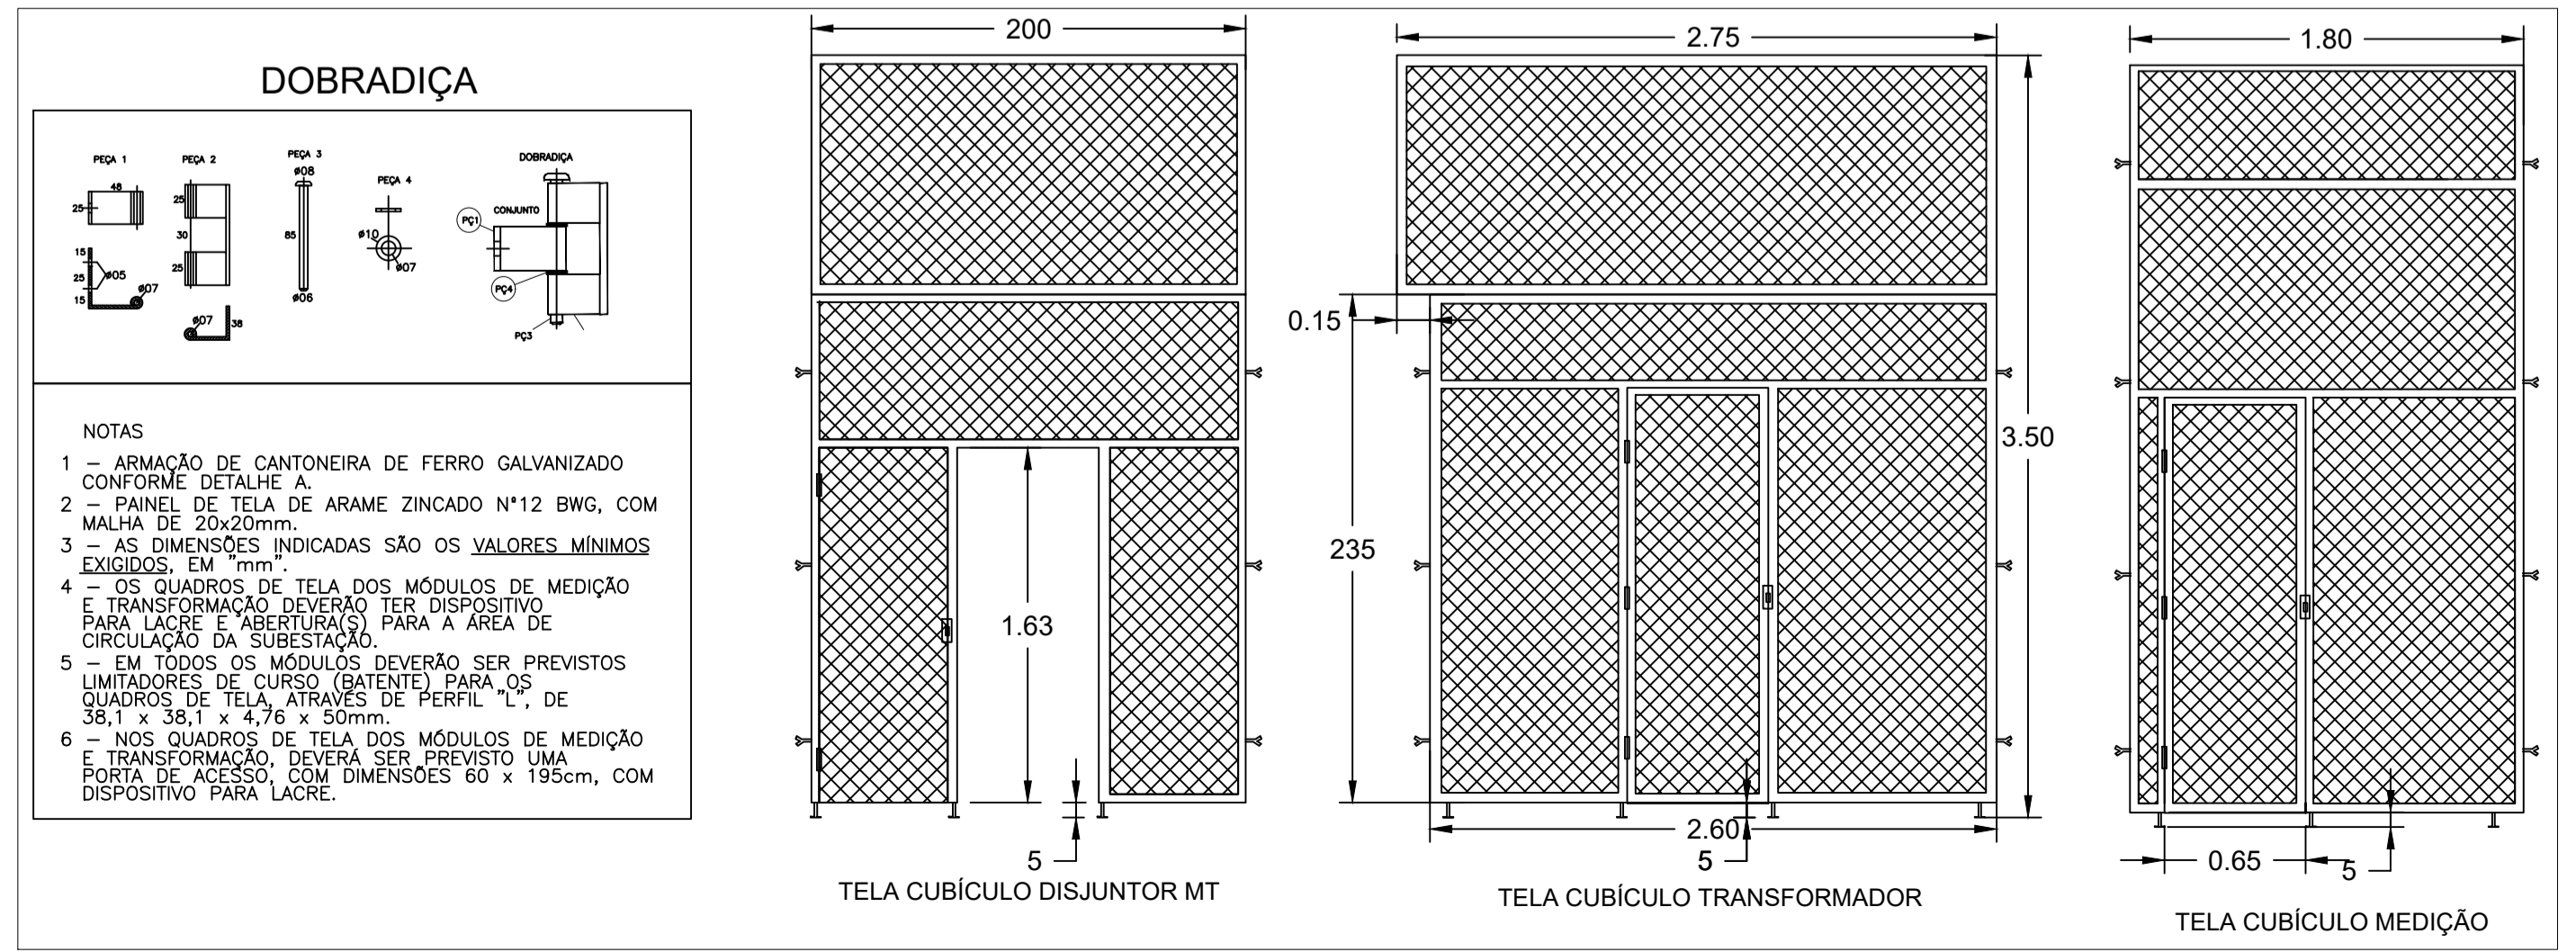
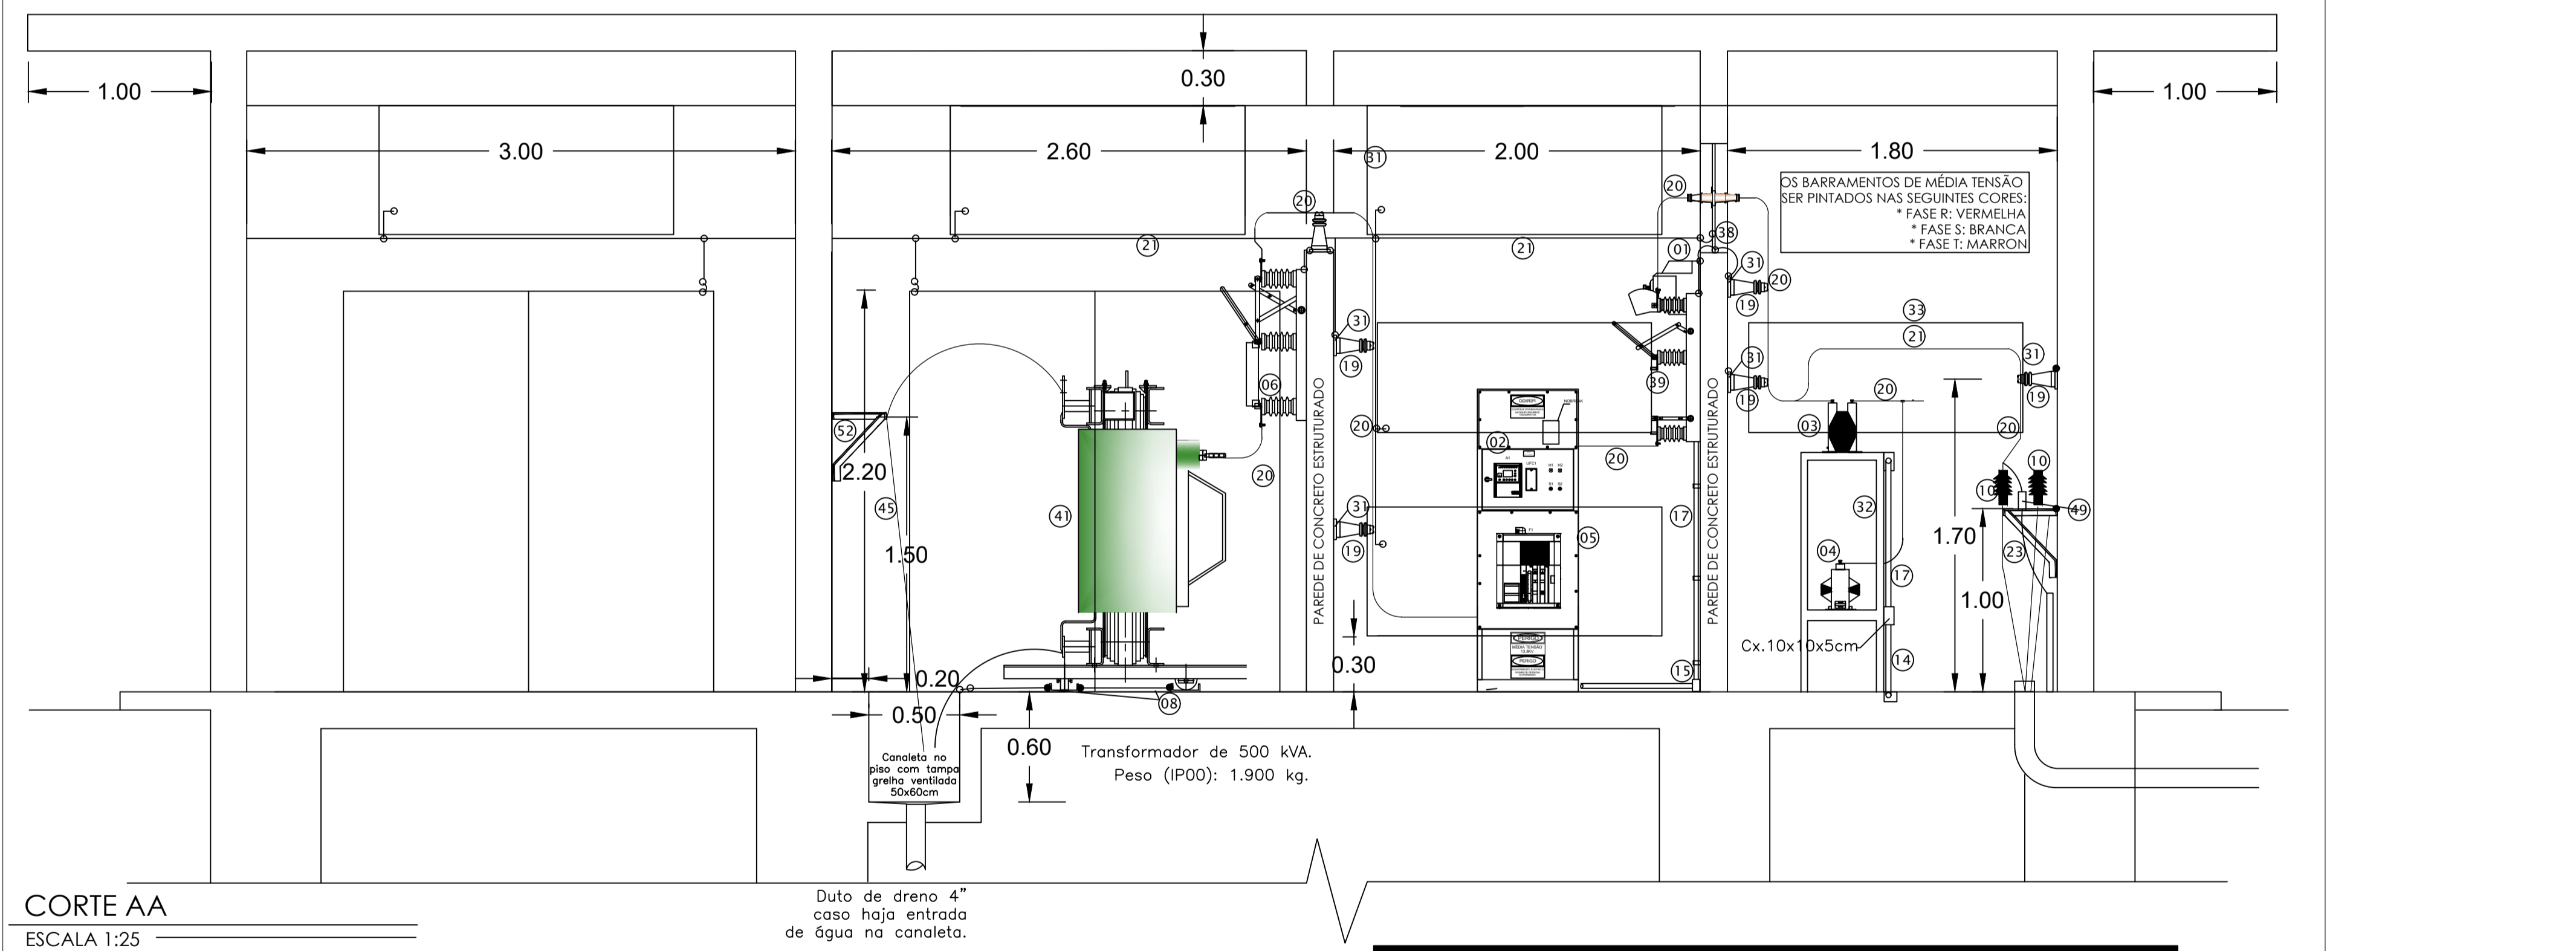


DIAGRAMA UNIFILAR GERAL
SEM ESCALA

SUBESTAÇÃO

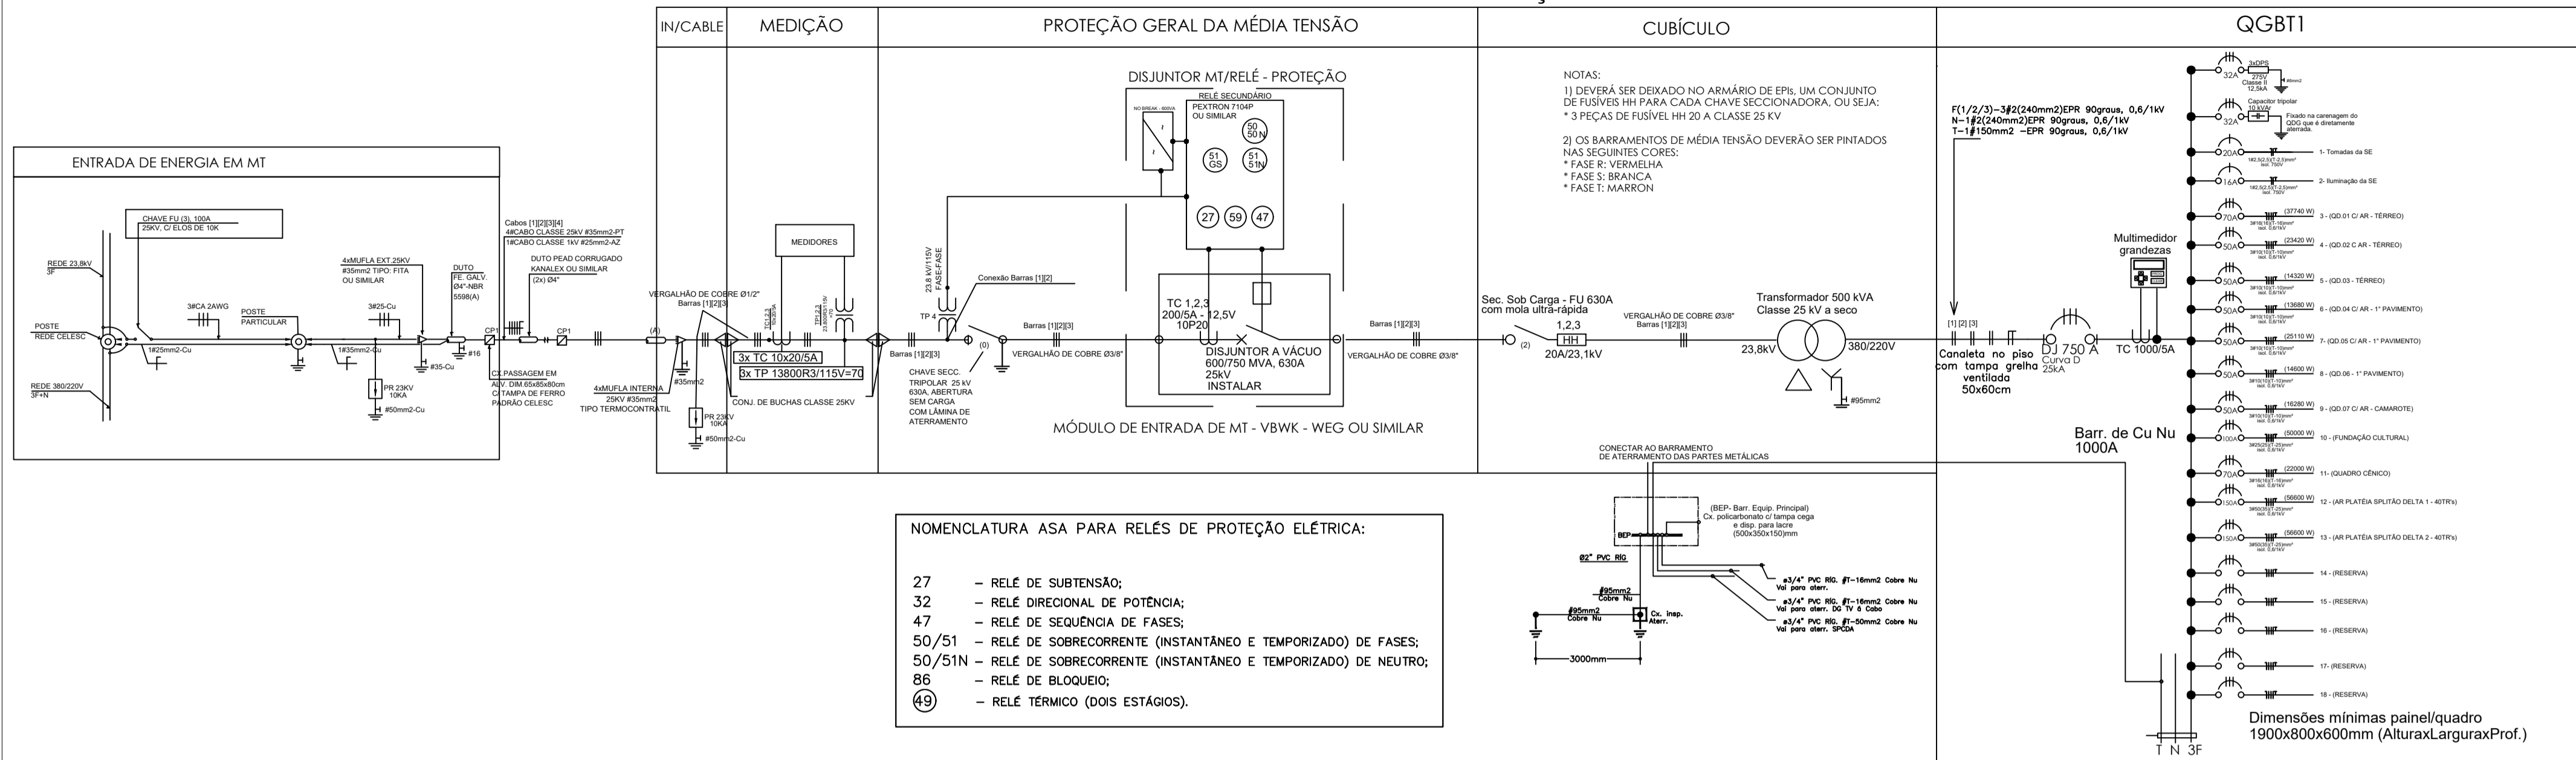

NOTA: 1- AS DIMENSÕES APRESENTADAS SÃO AS MÍNIMAS ADMISSÍVEIS E ESTÃO EXPRESSAS EM "MM".

jass
joinville arquitetos associados

MODERNIZAÇÃO TEATRO TIMBÓ
RUA SETE DE SETEMBRO - CENTRO - TIMBÓ - SC

PROJETO ELÉTRICO SUBESTAÇÃO

AUTOR: Eng. Antônio Nartoch Neto
CREA: 026.018-2

CONTEÚDO: Diagrama unifilar da entrada de energia
Corte AA - Detalhe de tela

PRÓPRIETÁRIO: PREFEITURA TIMBÓ

ASS: _____

RESP. TEC. EXECUÇÃO: _____

ASS: _____

ESCALA: INDICADA

DATA: JANEIRO / 2019

PRANCHA: **SB 04/05**

jass
ARQUITETOS

Joinville Arquitetos Associados
CAU: A 17636-2
Rua: Germano Fischer, 37.
Joinville - Joinville - SC.
Cep: 89216-294
Fone-Fax: (47) 3433-2903
email: jass.arq@gmail.com

A1 - 841 x 584mm