





1 VISTA FRONTAL  
SEM ESCALA

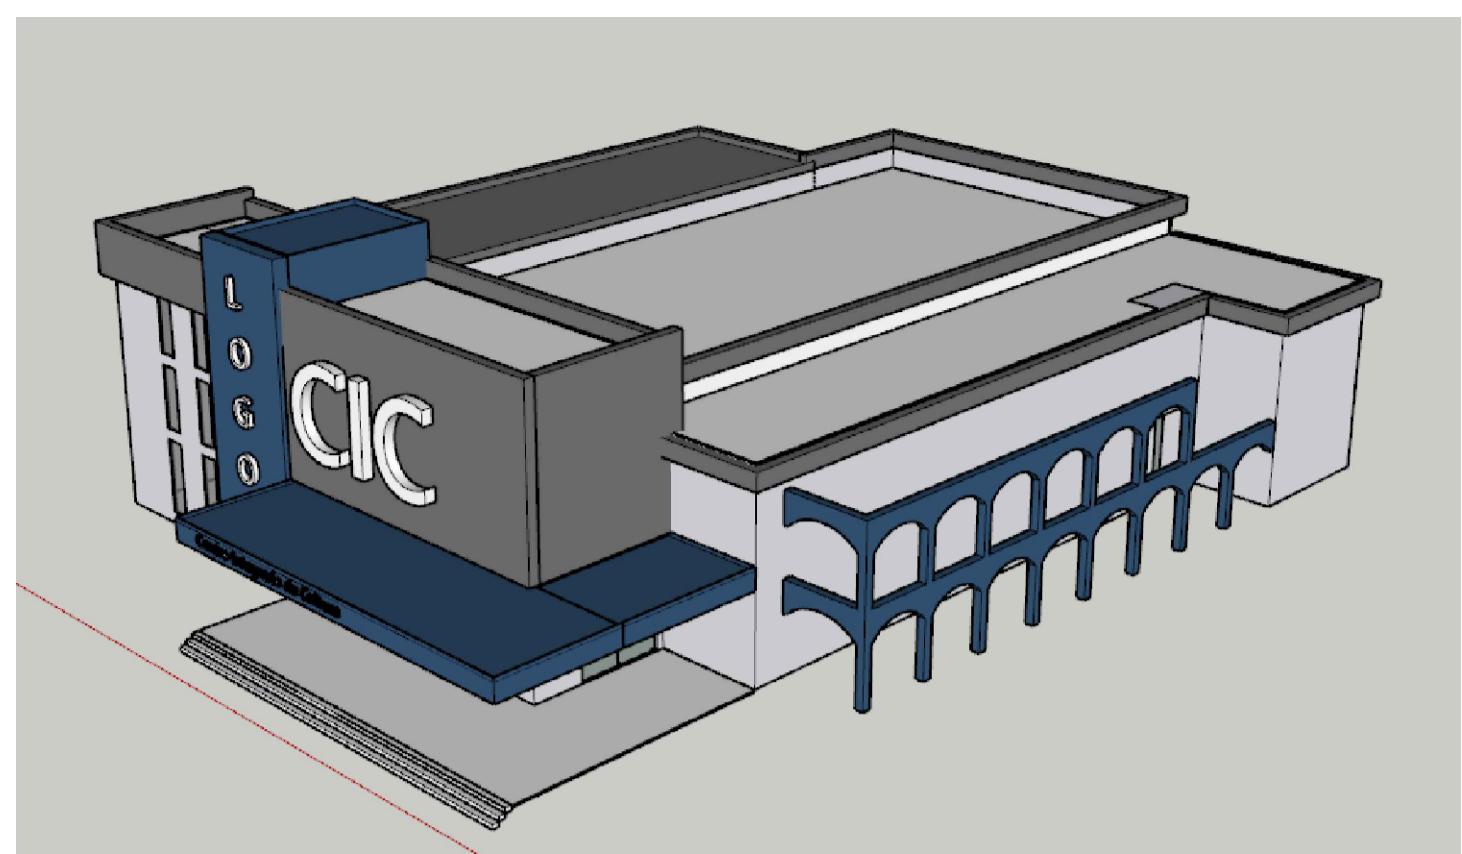


5 VISTA ISOMÉTRICA  
SEM ESCALA

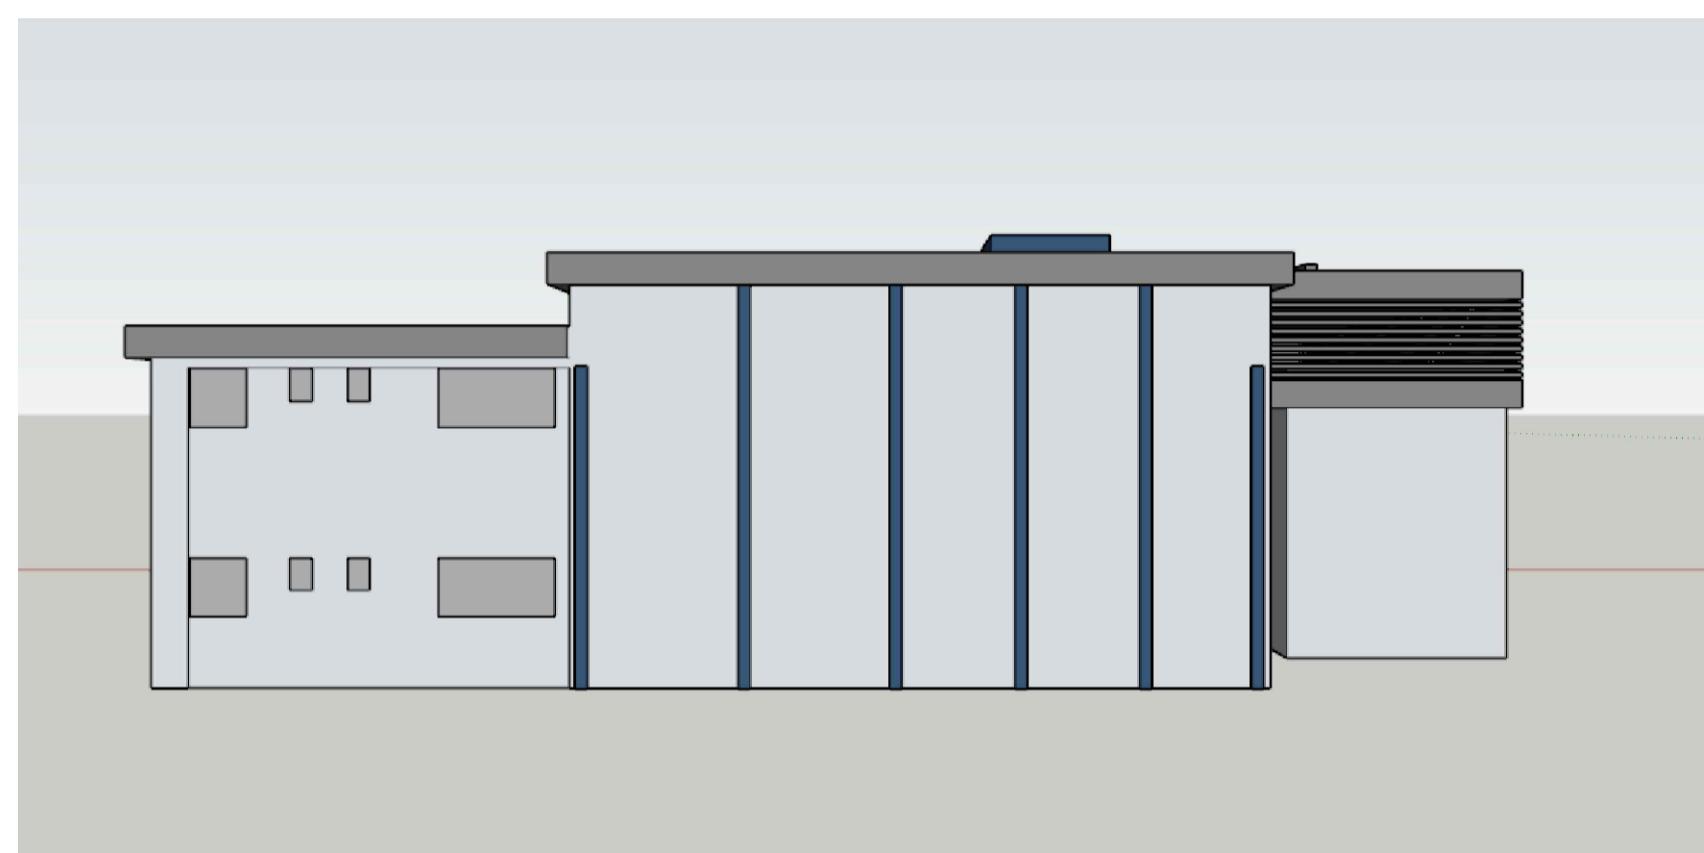


2 VISTA POSTERIOR  
SEM ESCALA




6 PERSPECTIVA - MEDIDAS  
SEM ESCALA

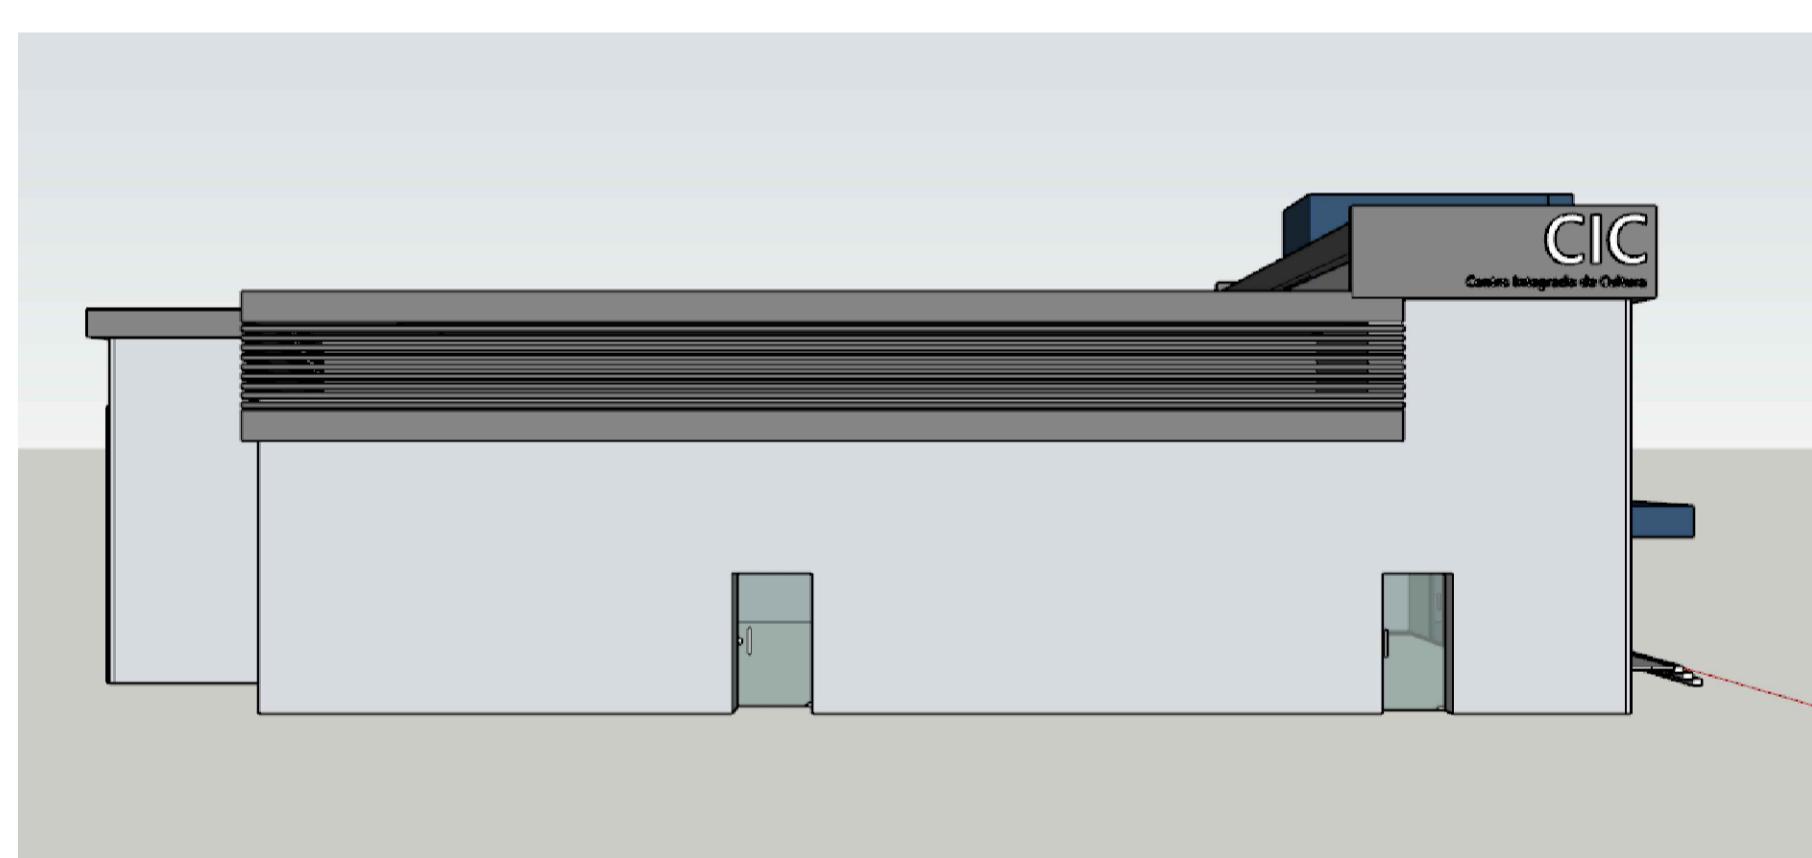


3 VISTA LATERAL ESQUERDA  
SEM ESCALA

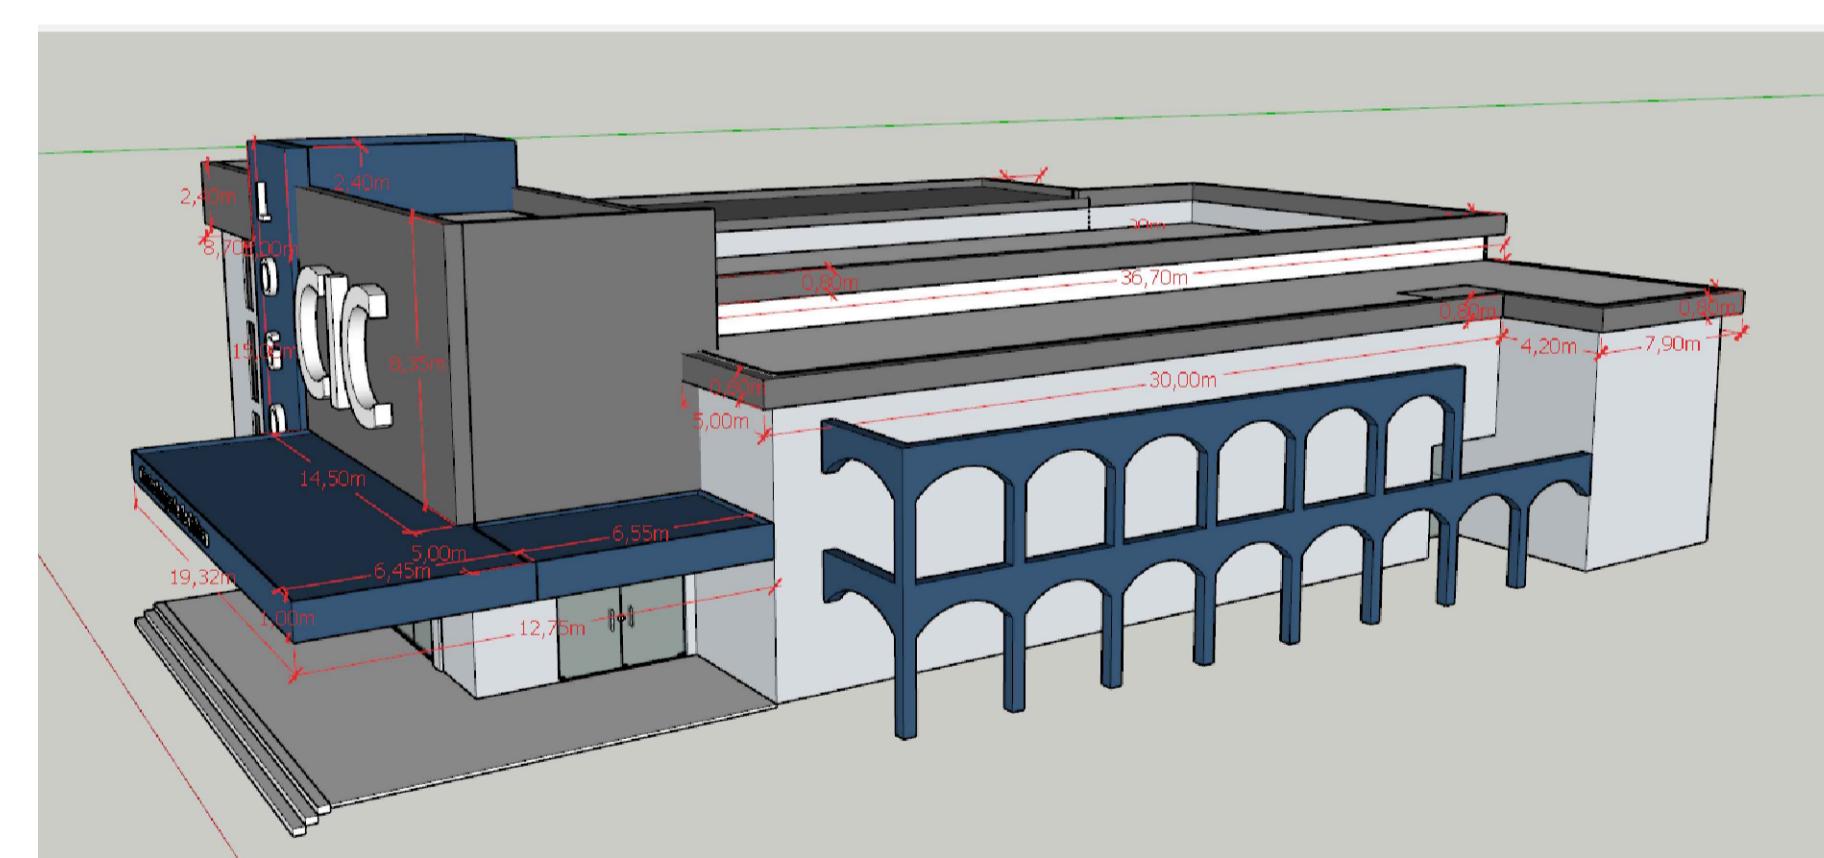


7 PERSPECTIVA - MEDIDAS  
SEM ESCALA

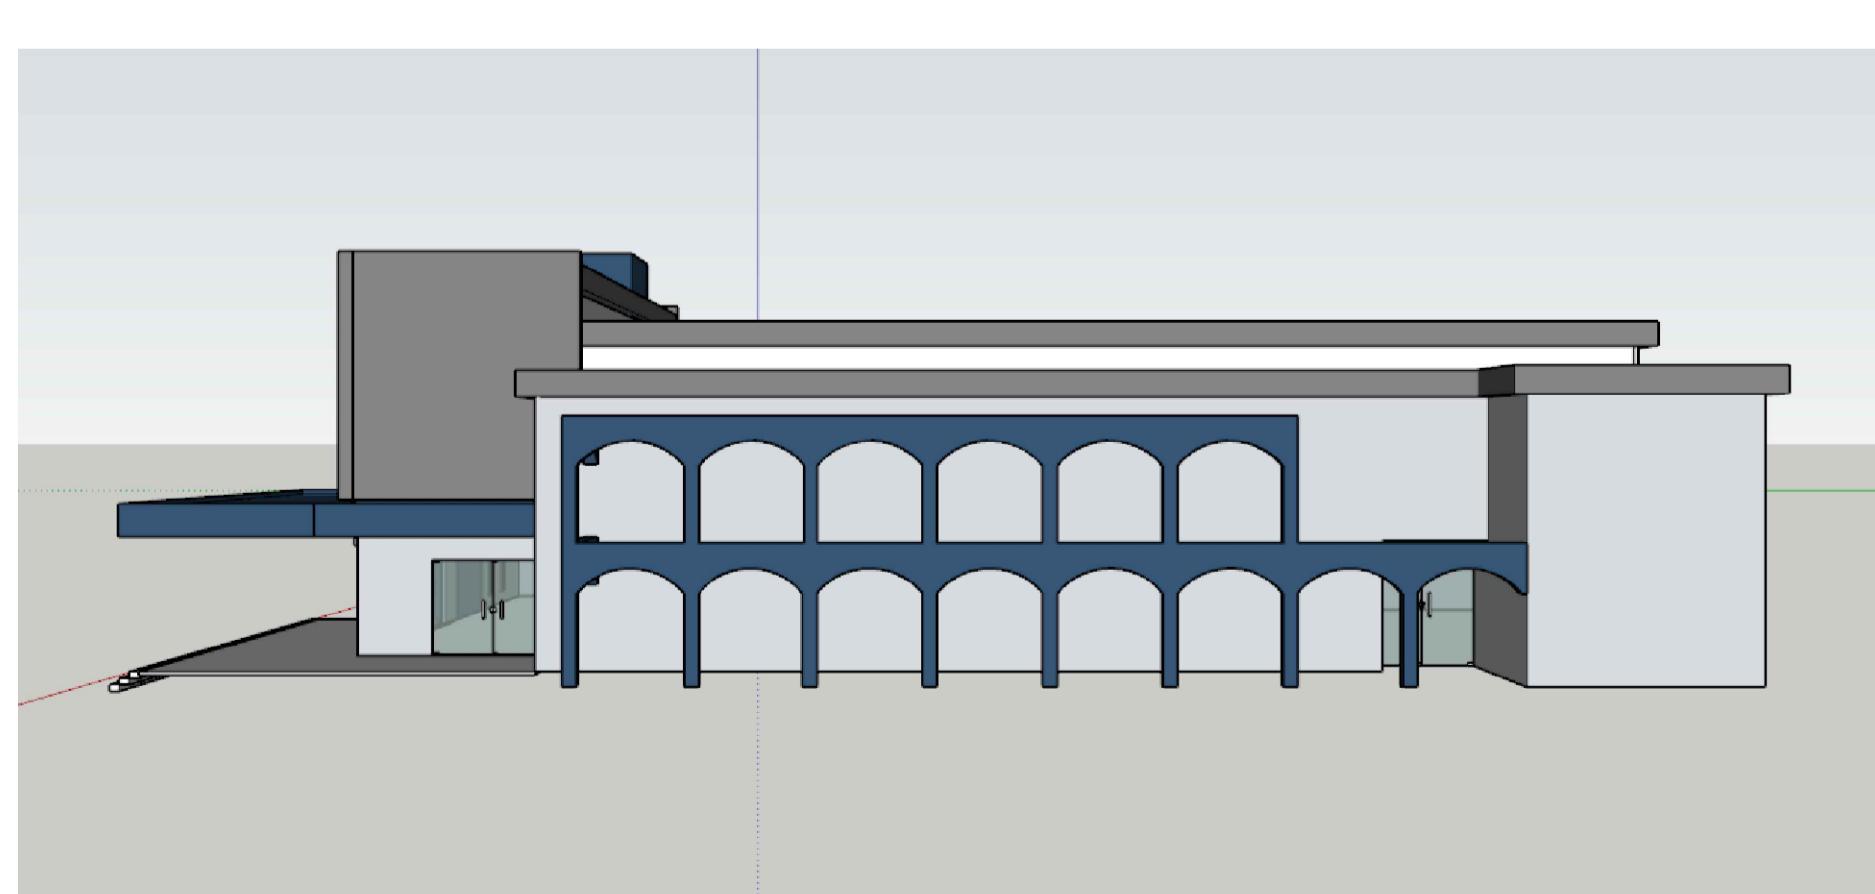

4 VISTA LATERAL DIREITA  
SEM ESCALA

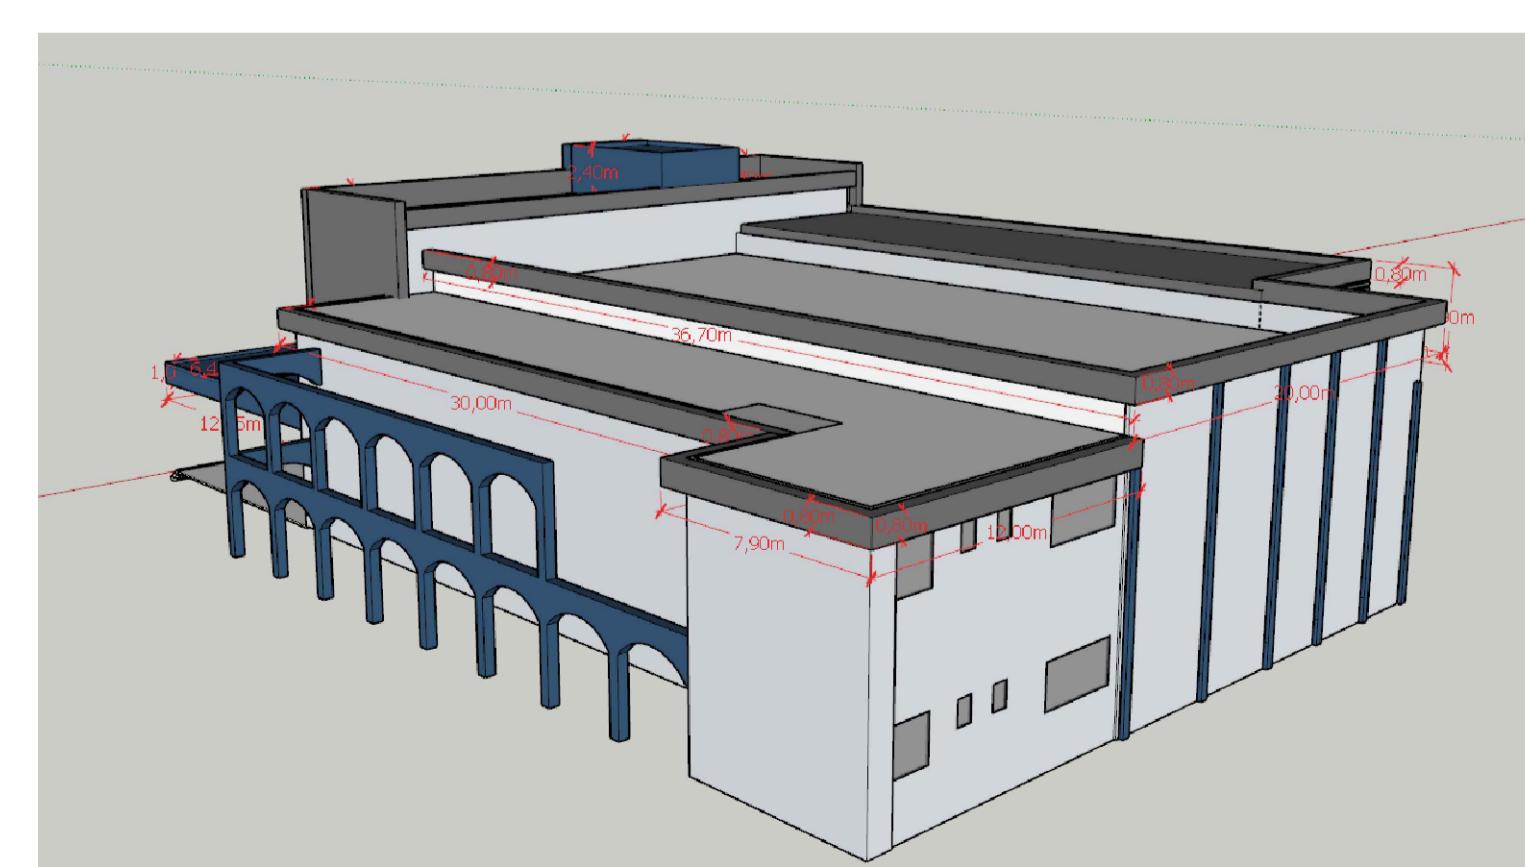

8 PERSPECTIVA - MEDIDAS  
SEM ESCALA

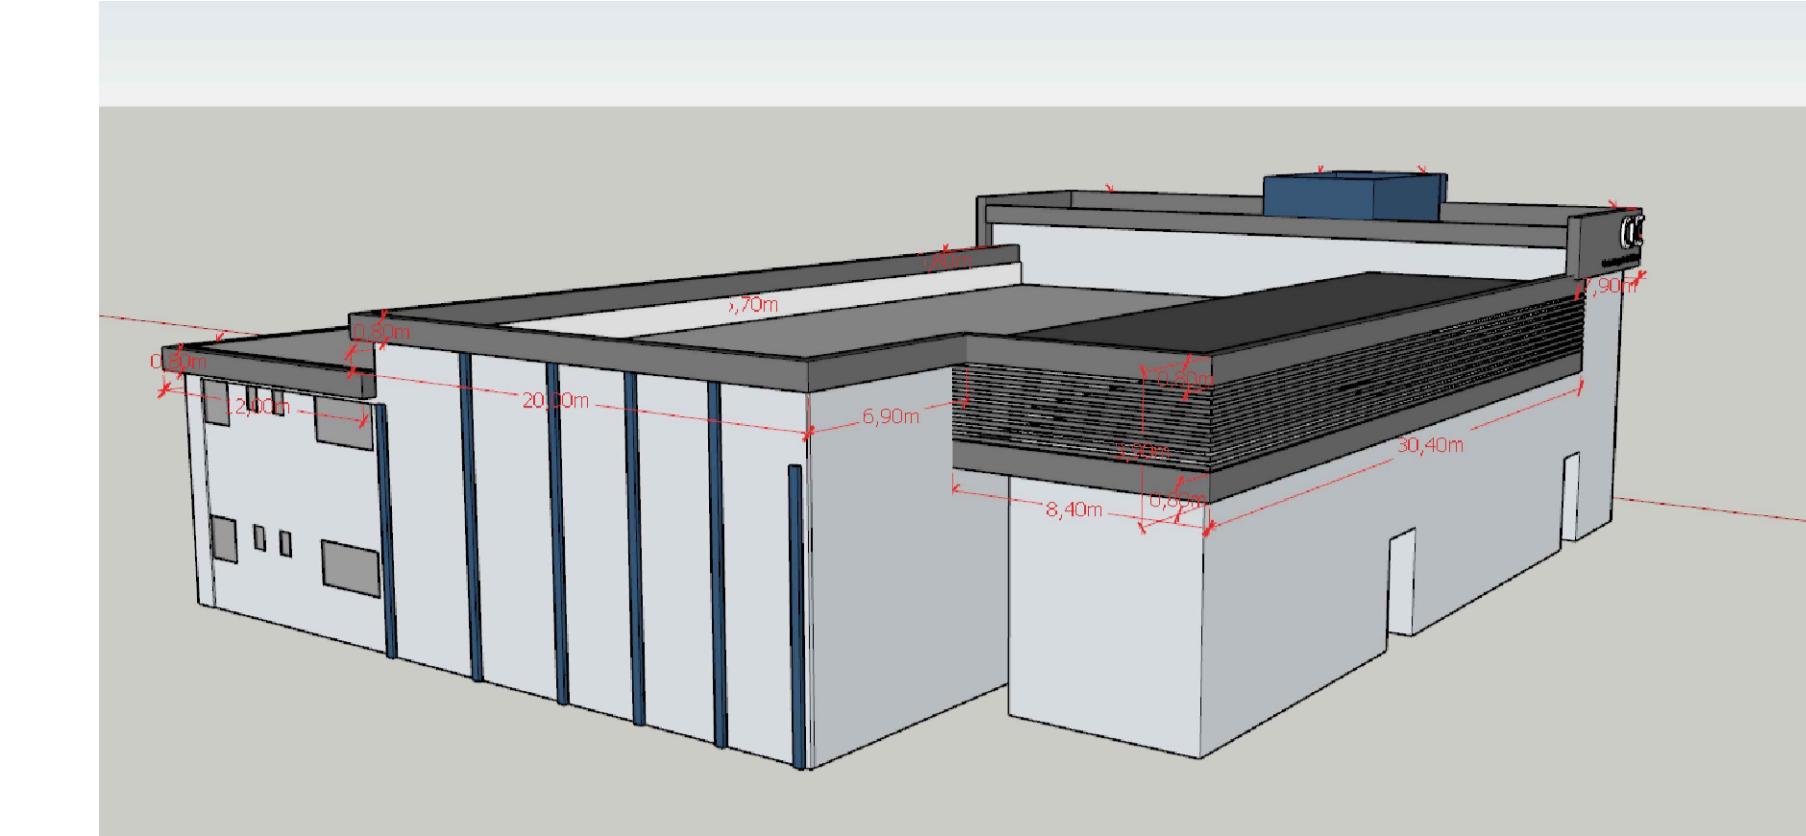


9 PERSPECTIVA - MEDIDAS  
SEM ESCALA



10 PERSPECTIVA - MEDIDAS  
SEM ESCALA



11 PERSPECTIVA - MEDIDAS  
SEM ESCALA

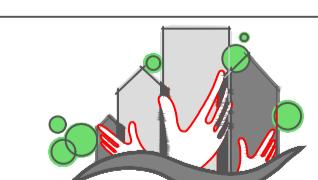RESPONSÁVEL TÉCNICO: TAMires SMANIOTTO	PROPRIETÁRIO: MUNICÍPIO DE TIMBÓ
TÍTULO PROFISSIONAL: ENGENHEIRA CIVIL	NUMERO DE REGISTRO: CREA/SC 170.479-0
ASSINATURA:	ASSINATURA:
 <b>PREFEITURA MUNICIPAL DE TIMBÓ</b> SECRETARIA DE PLANEJAMENTO, TRÂNSITO, MEIO AMBIENTE, INDÚSTRIA, COMÉRCIO E SERVIÇOS	
OBRA:	REFORMA DA FACHADA DO CIC
ENDEREÇO:	CENTRO INTEGRADO DE CULTURA
PROJETO:	PROJETO ARQUITETÔNICO
VISTAS E PERSPECTIVAS	
MATERIAL(S) DE CONSTRUÇÃO:	TIPO DO ALVARÁ:
MATERIAL DE CONSTRUÇÃO	TIPO DO ALVARÁ
FINALIDADE DO ALVARÁ:	ÁREA DO PROJETO:
FINALIDADE DO ALVARÁ	ÁREA DO PROJETO
DATA:	REVISÃO:
20/05/2022	EMISSÃO INICIAL
ESCALA:	INDICADA