
PROJETO DE INTERIORES
EEM SÃO ROQUE | INFORMÁTICA
CADERNO DE PROJETO EXECUTIVO MARCENARIA



JAINÉ DA VEIGA
ARQUITETURA E INTERIORES

Todas as medidas deverão ser conferidas *in loco* pela empresa contratada antes da execução. Qualquer dúvida entrar em contato com a arquiteta.
As instalações elétricas devem ser conferidas *in loco* e modificadas se necessário, para melhor adaptação no mobiliário e instalação dos aparelhos.



EEM São Roque
Jaine da Veiga

Ambiente
Informática
Descrição Perspectivas

JV
JANE DA VEIGA
ARQUITETURA E INTERIORES


Prancha
02
Folha A3

1/30
Data Julho 2022

(47)98845-8571

- 30 mesas para computador;
 - 1 mesa para professor;
 - 2 bancadas em estrutura metálica;
 - 1 armário alto com prateleiras;
 - 2 prateleiras pequenas.

Todas as medidas deverão ser conferidas *in loco* pela empresa contratada antes da execução. Qualquer dúvida entrar em contato com a arquiteta. As instalações elétricas devem ser conferidas *in loco* e modificadas se necessário, para melhor adaptação no mobiliário e instalação dos aparelhos.

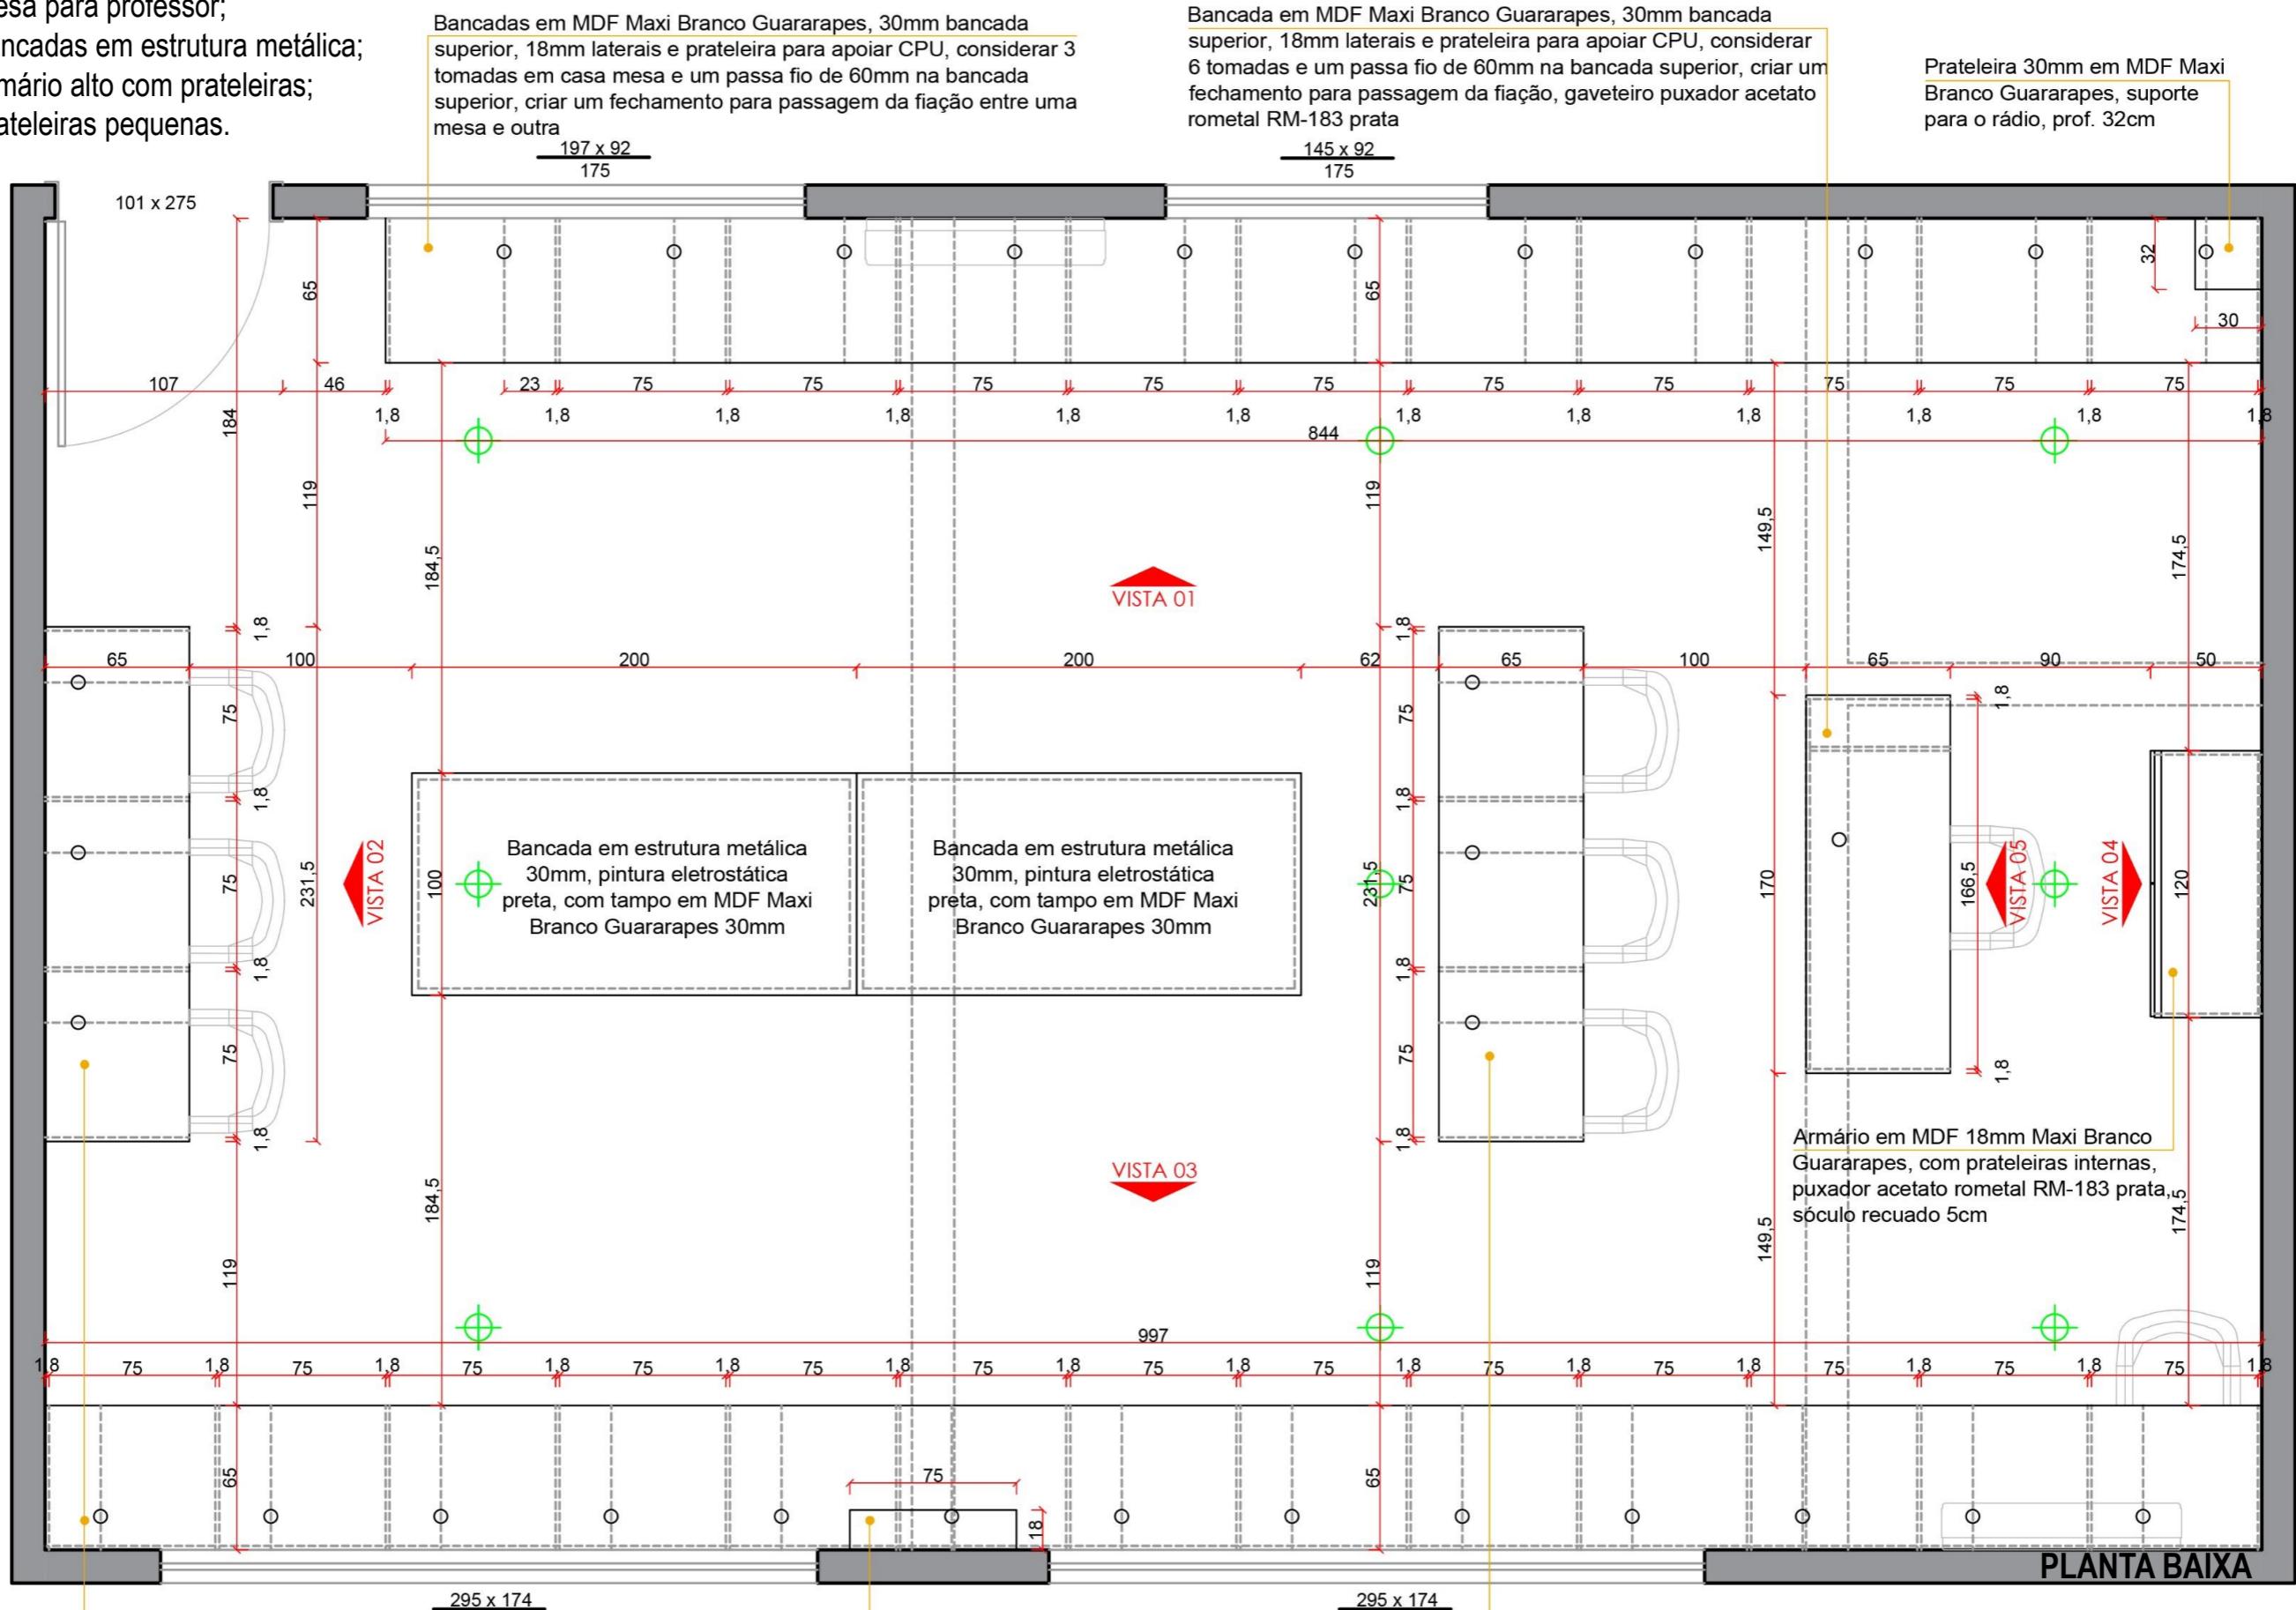


Bancadas em MDF Maxi Branco Guararapes, 30mm bancada superior, 18mm laterais e prateleira para apoiar CPU, considerar 3 tomadas em casa mesa e um passa fio de 60mm na bancada superior, criar um fechamento para passagem da fiação entre uma mesa e outra

**Prateleira 30mm em MDF Maxi
Branco Guararapes, suporte
para o rádio, prof. 32cm**

Bancadas em MDF Maxi Branco Guararapes, 30mm bancada superior, 18mm laterais e prateleira para apoiar CPU, considerar 3 tomadas em casa mesa e um passa fio de 60mm na bancada superior, criar um fechamento para passagem da fiação entre uma mesa e outra


Todas as medidas deverão ser conferidas *in loco* pela empresa contratada antes da execução. Qualquer dúvida entrar em contato com a arquiteta.
As instalações elétricas devem ser conferidas *in loco* e modificadas se necessário, para melhor adaptação no mobiliário e instalação dos aparelhos.

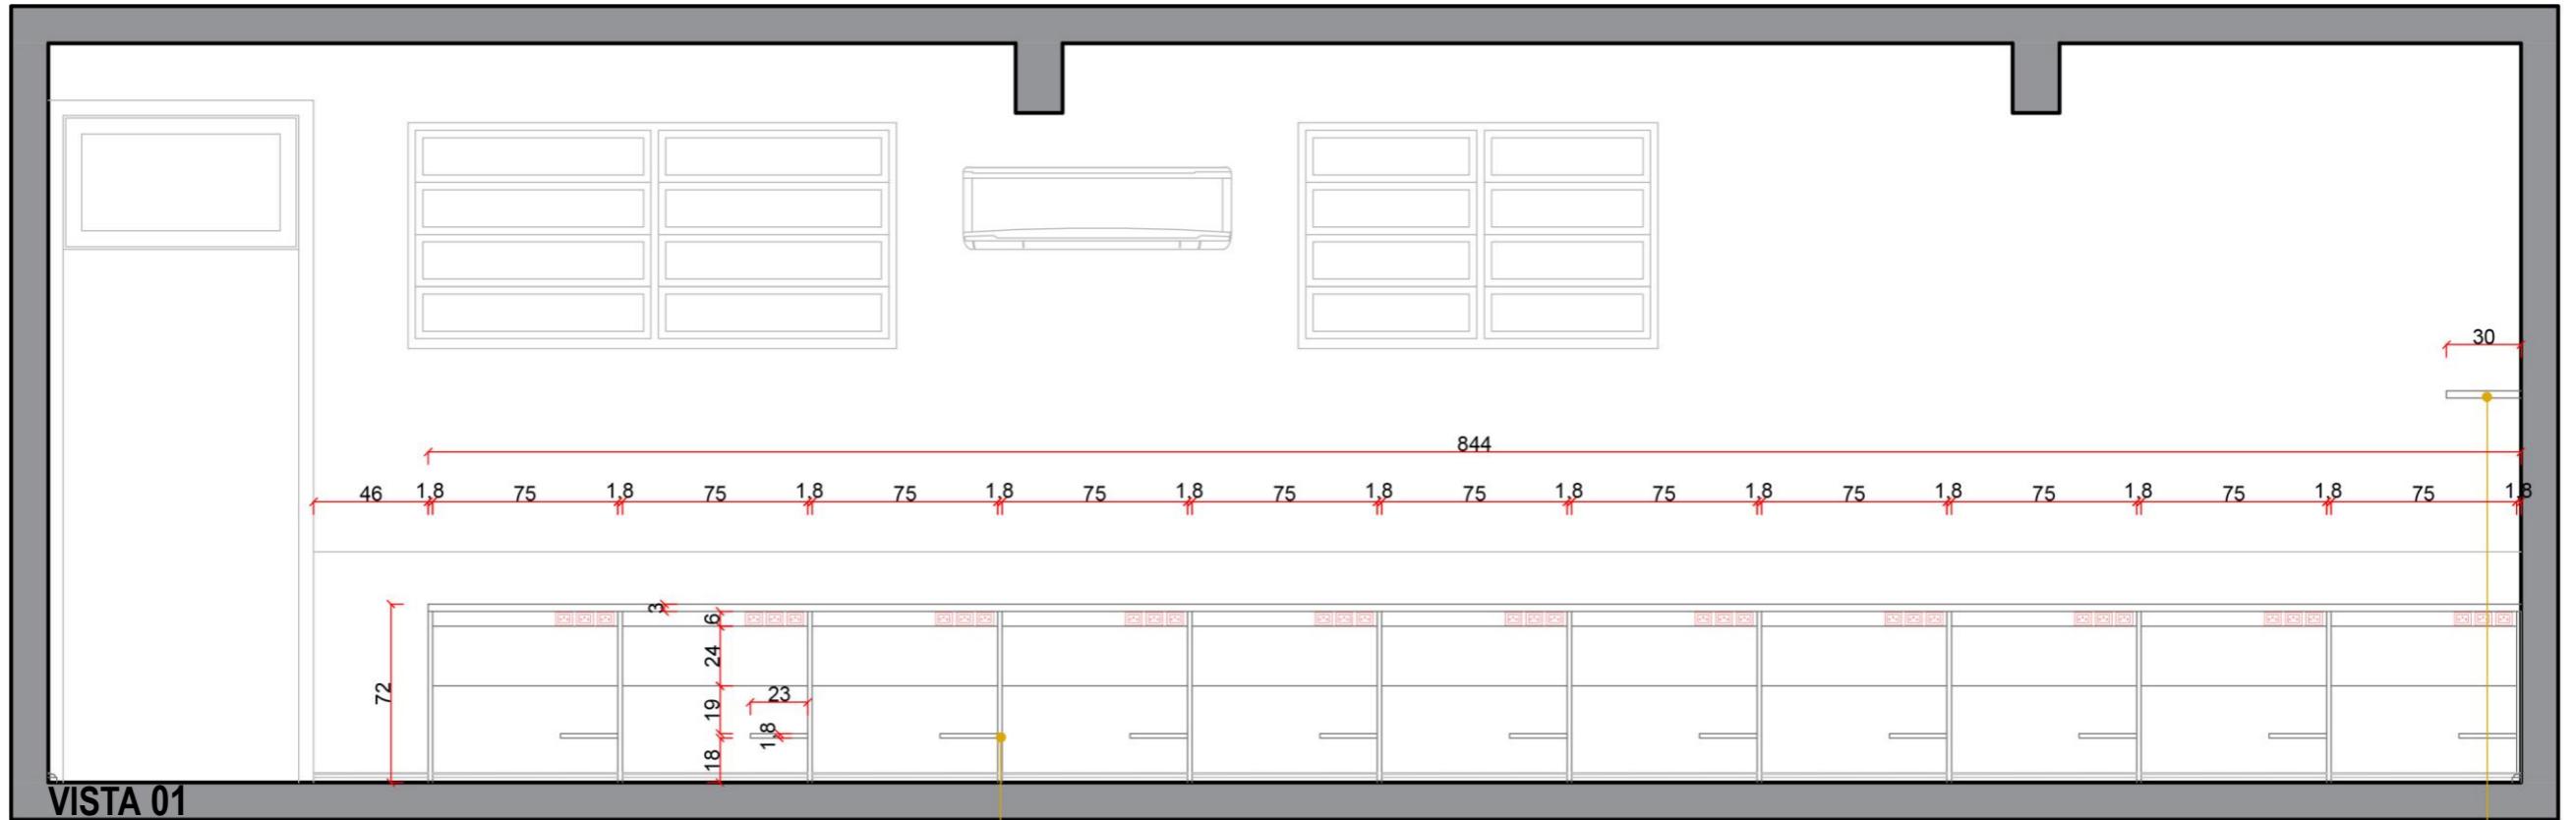

Bancada em MDF Maxi Branco Guararapes, 30mm bancada superior, 18mm laterais e prateleira para apoiar CPU, considerar 3 tomadas em casa mesa e um passa fio de 60mm na bancada superior, criar um fechamento para passagem da fiação entre uma mesa e outra

Prateleira 30mm em MDF Maxi Branco Guararapes, suporte para o rádio, prof. 32cm

JANE DA VEIGA
ARQUITETURA E INTERIORES

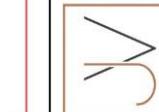

JANE DA VEIGA

04

Folha A3


1/30 04
Julho 2022

EEM São Roque Cliente
Informática Ambiente
Vista 01 e 03 Descrição
(47)98845-8571 Contato

Jaine da Veiga Arquiteta

Escala


155

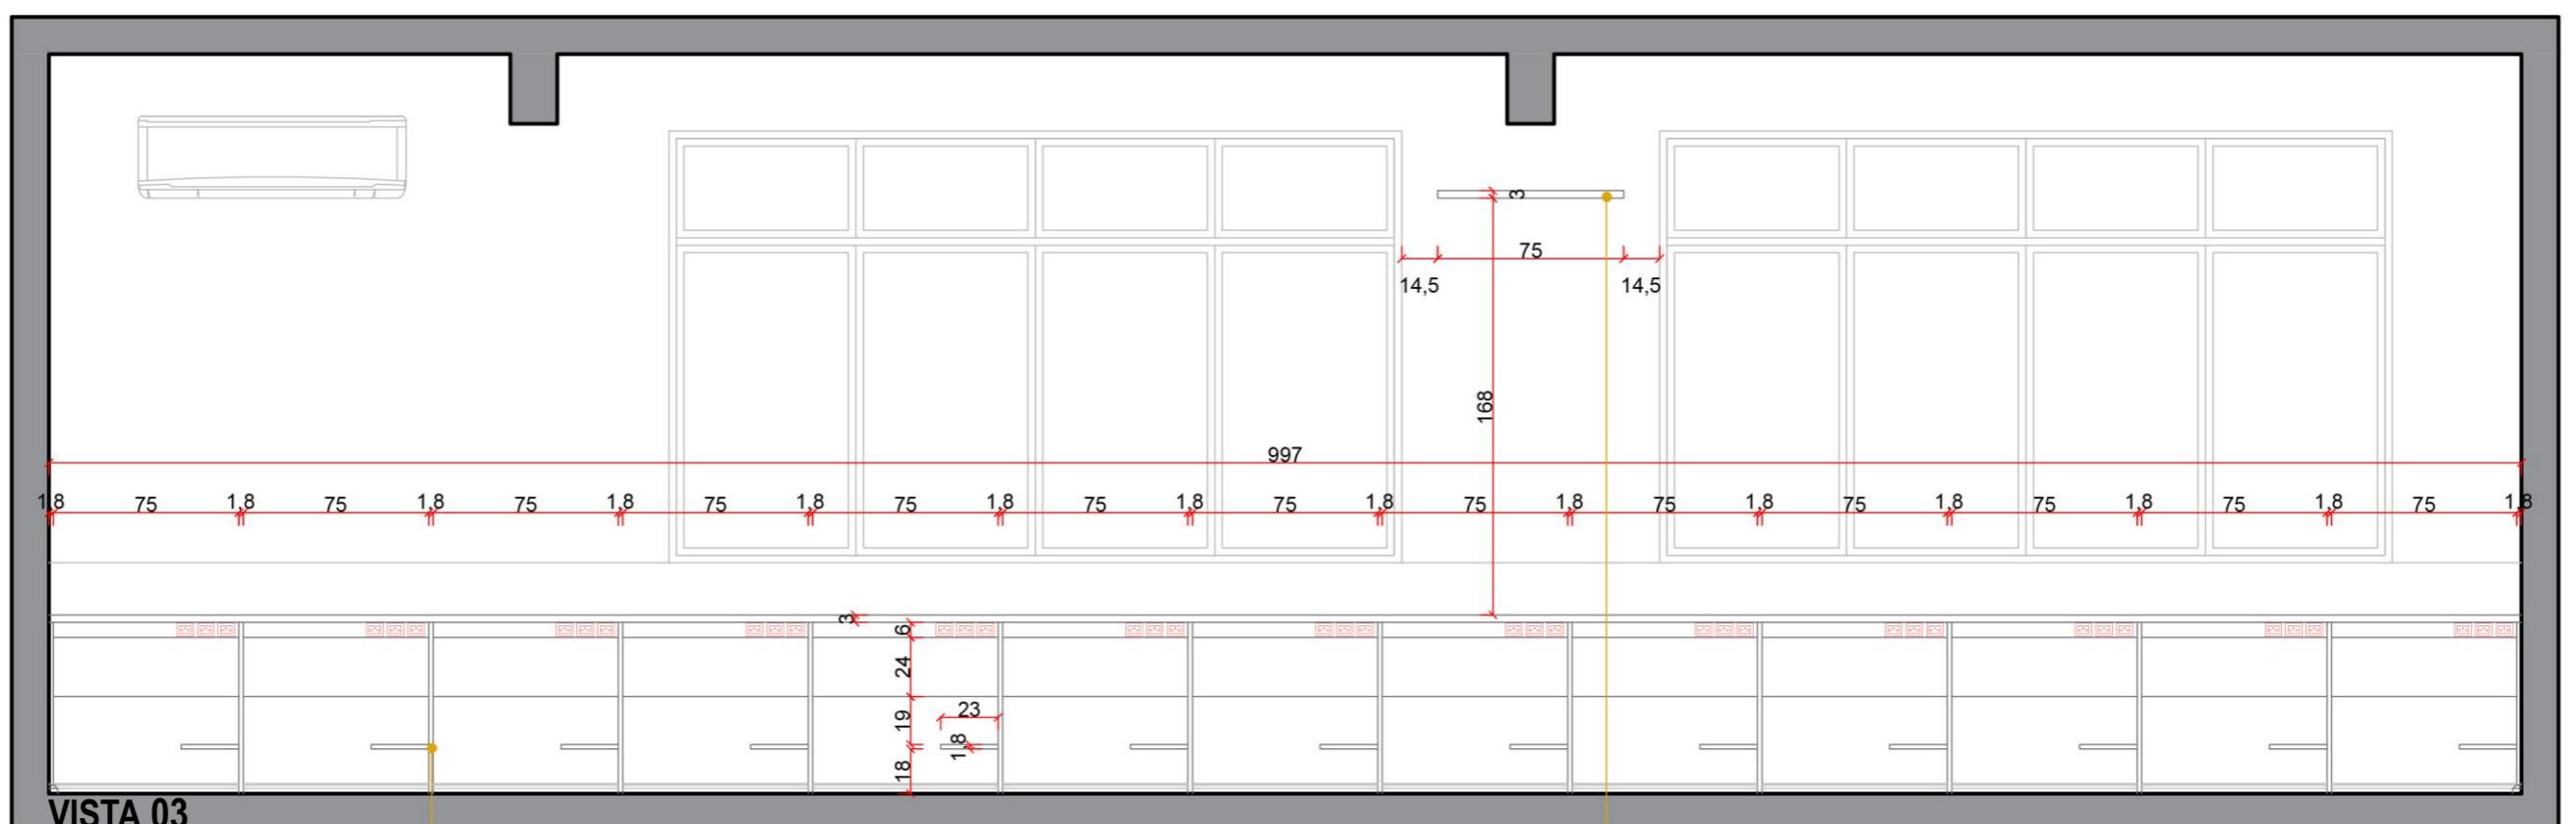


Bancada em MDF Maxi Branco Guararapes, 30mm bancada superior, 18mm laterais e prateleira para apoiar CPU, considerar 3 tomadas em casa mesa e um passa fio de 60mm na bancada superior, criar um fechamento para passagem da fiação entre uma mesa e outra

Prateleira 30mm em MDF Maxi Branco Guararapes, suporte para o rádio, prof. 18cm

Todas as medidas deverão ser conferidas in loco pela empresa contratada antes da execução. Qualquer dúvida entrar em contato com a arquiteta. As instalações elétricas devem ser conferidas in loco e modificadas se necessário, para melhor adaptação no mobiliário e instalação dos aparelhos.

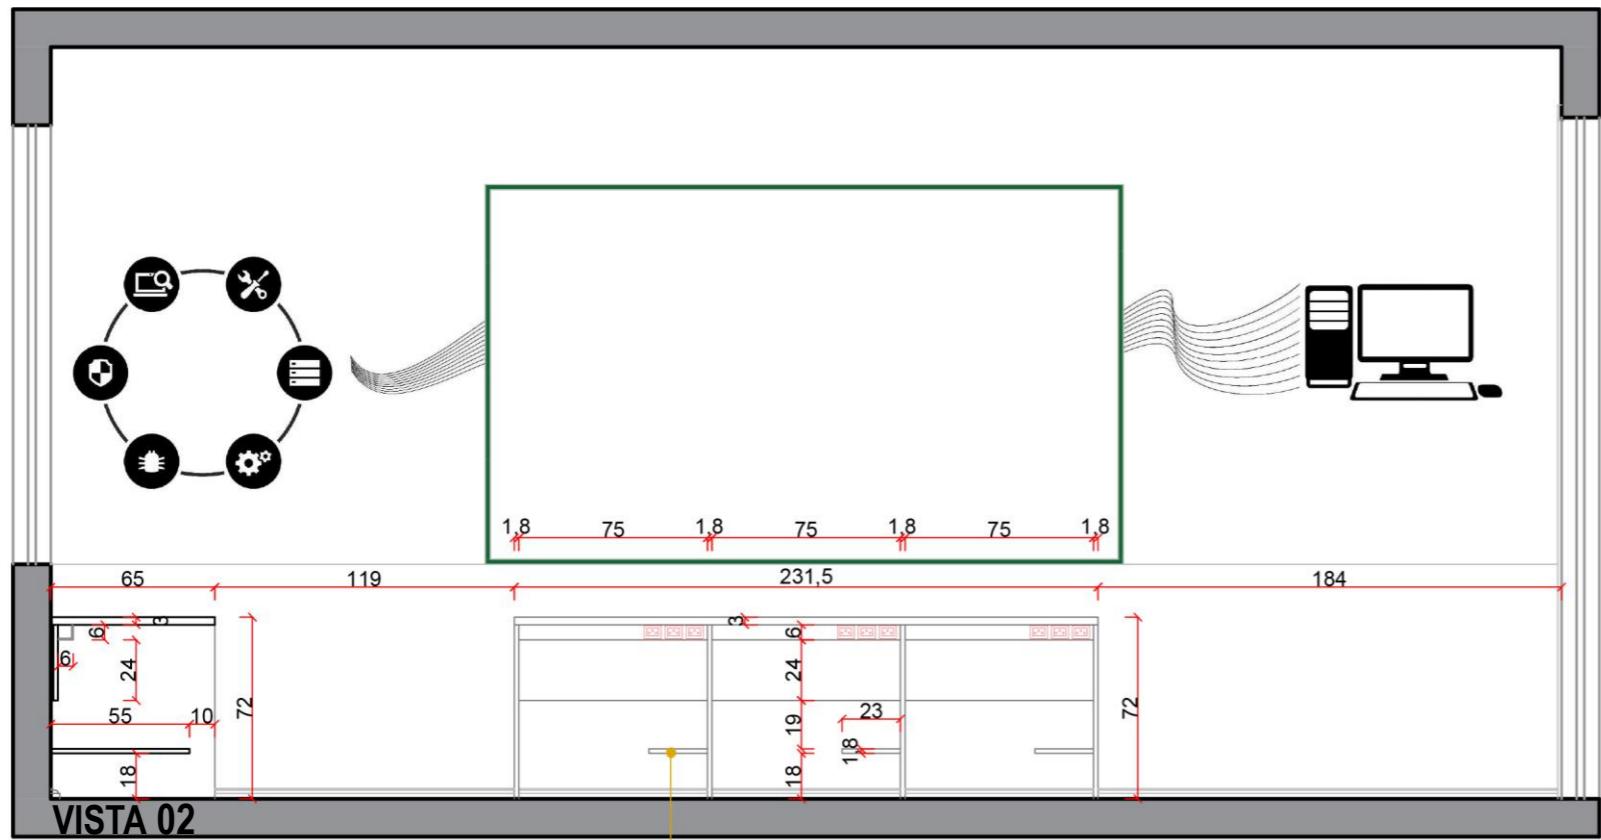

Bancada em MDF Maxi Branco Guararapes, 30mm bancada superior, 18mm laterais e prateleira para apoiar CPU, considerar 3 tomadas em casa mesa e um passa fio de 60mm na bancada superior, criar um fechamento para passagem da fiação entre uma mesa e outra

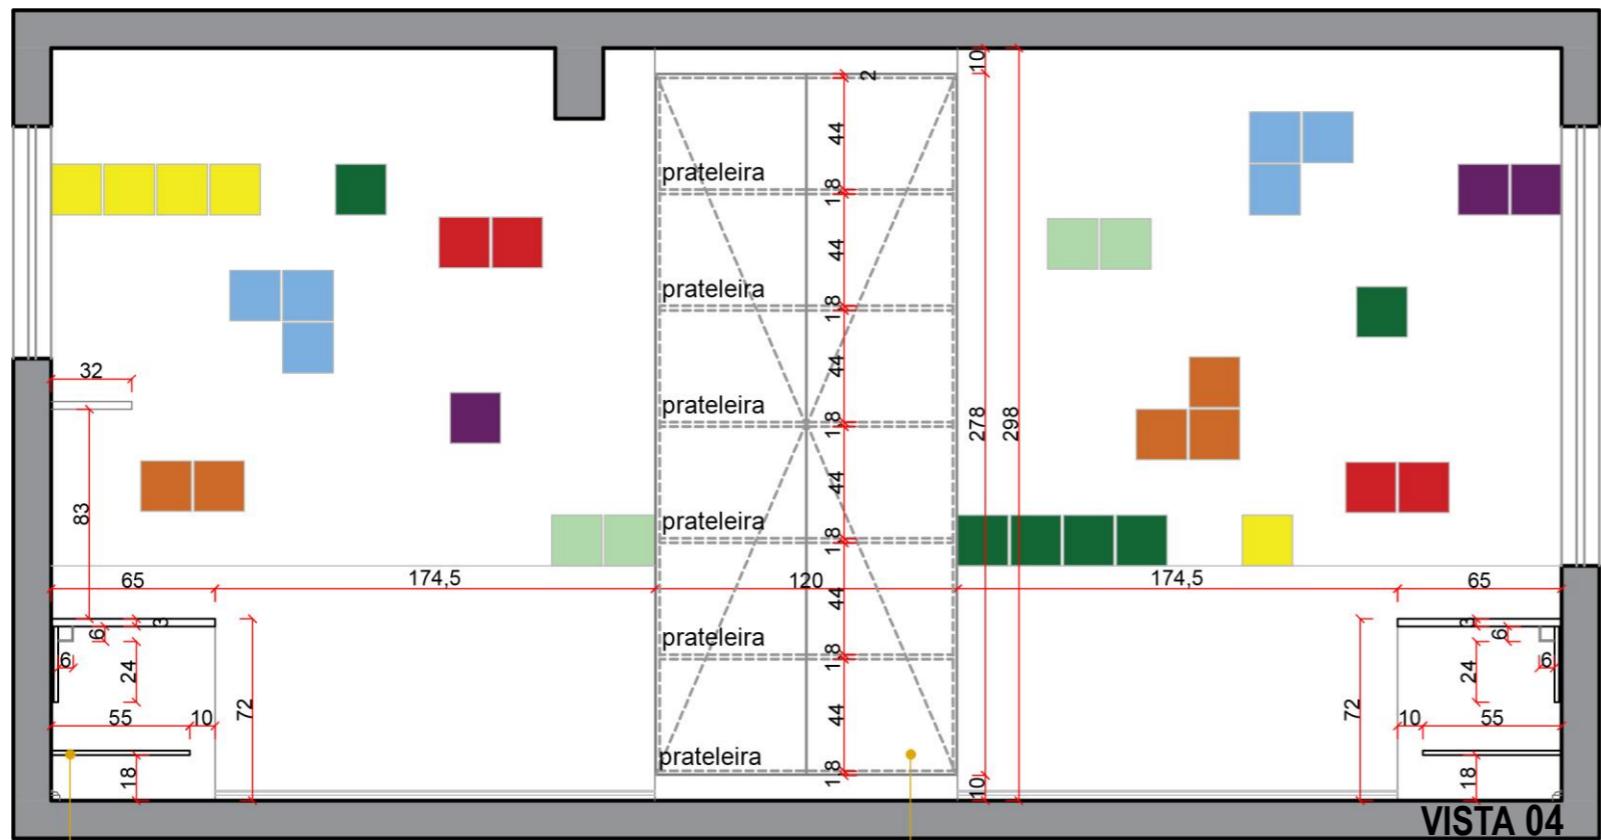


Bancada em MDF Maxi Branco Guararapes, 30mm bancada superior, 18mm laterais e prateleira para apoiar CPU, considerar 3 tomadas em casa mesa e um passa fio de 60mm na bancada superior, criar um fechamento para passagem da fiação entre uma mesa e outra

Armário em MDF 18mm Maxi Branco Guarapes com prateleiras internas, puxador acetato rometal RM-183 prata, sóculo recuado 5cm




EEM São Roque	Ambiente	Informática	Arquiteta	Jaine da Veiga	Escala	1/30	Prancha		Jaine da Veiga
	Descrição	Vista 02 e 04	Contato	(47)98845-8571	Data	Julho 2022	Folha A3		ARQUITETURA E INTERIORES

Todas as medidas deverão ser conferidas in loco pela empresa contratada antes da execução. Qualquer dúvida entrar em contato com a arquiteta. As instalações elétricas devem ser conferidas in loco e modificadas se necessário, para melhor adaptação no mobiliário e instalação dos aparelhos.


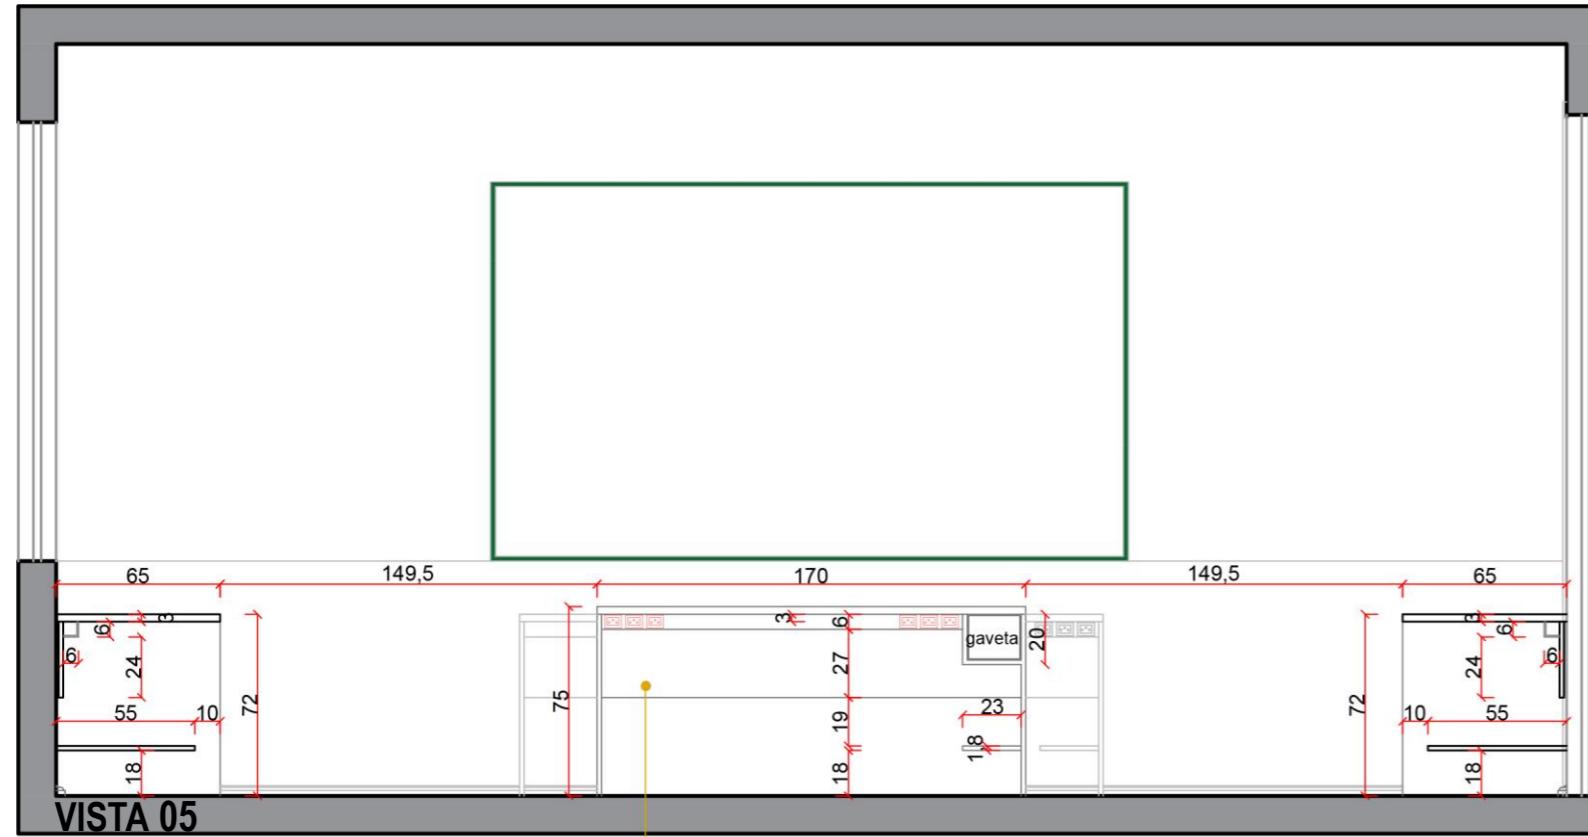


Bancada em MDF Maxi Branco Guararapes, 30mm bancada superior, 18mm laterais e prateleira para apoiar CPU, considerar 6 tomadas e um passa fio de 60mm na bancada superior, criar um fechamento para passagem da fiação, gaveteiro puxador acetato rometal RM-183 prata

Mesa professor, com 6 tomadas inferiores e 1 passa fio 60mm na bancada superior; Prateleira para CPU e gaveteiro;

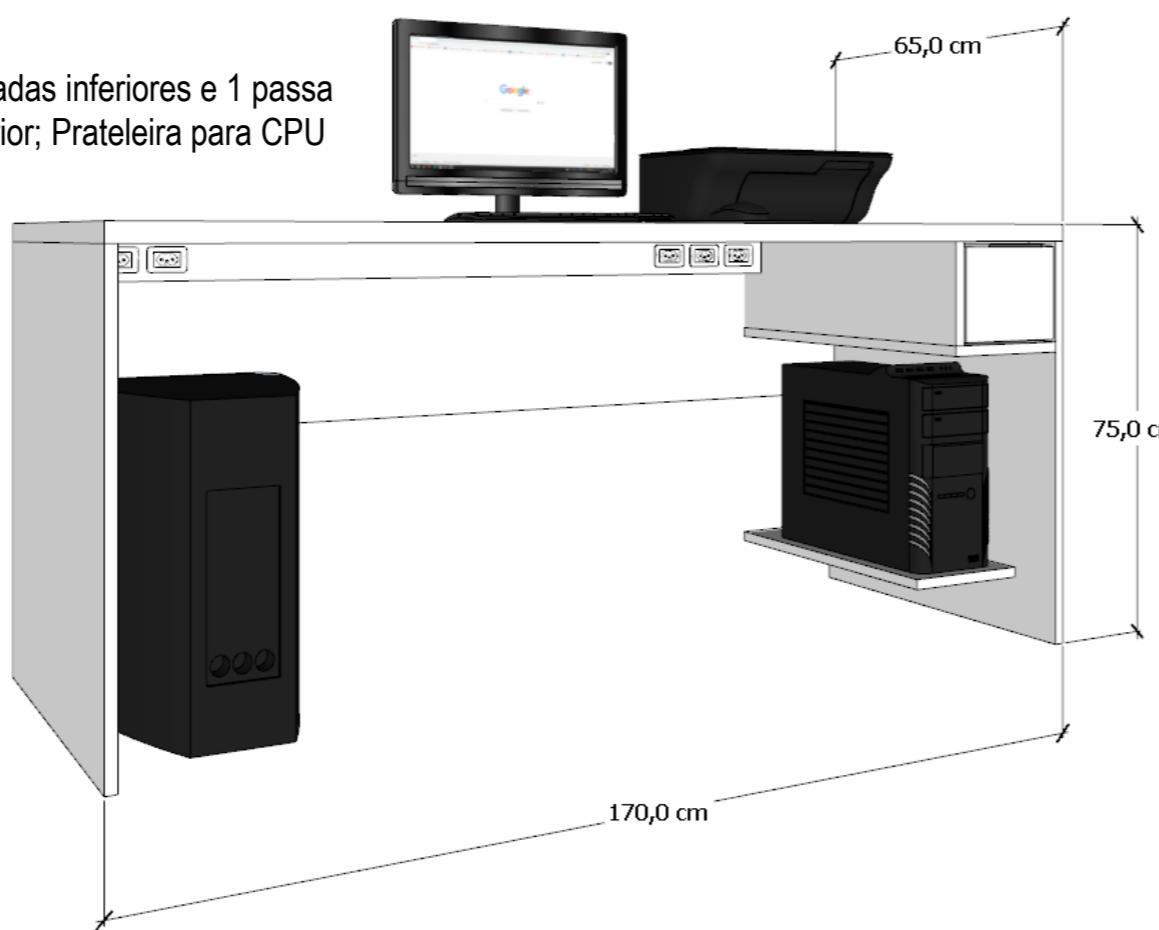

02 Bancadas em estrutura metálica 30mm, pintura eletrostática preta, com tampo em MDF Maxi Branco
Guararapes 30mm | L200xP100xA95cm

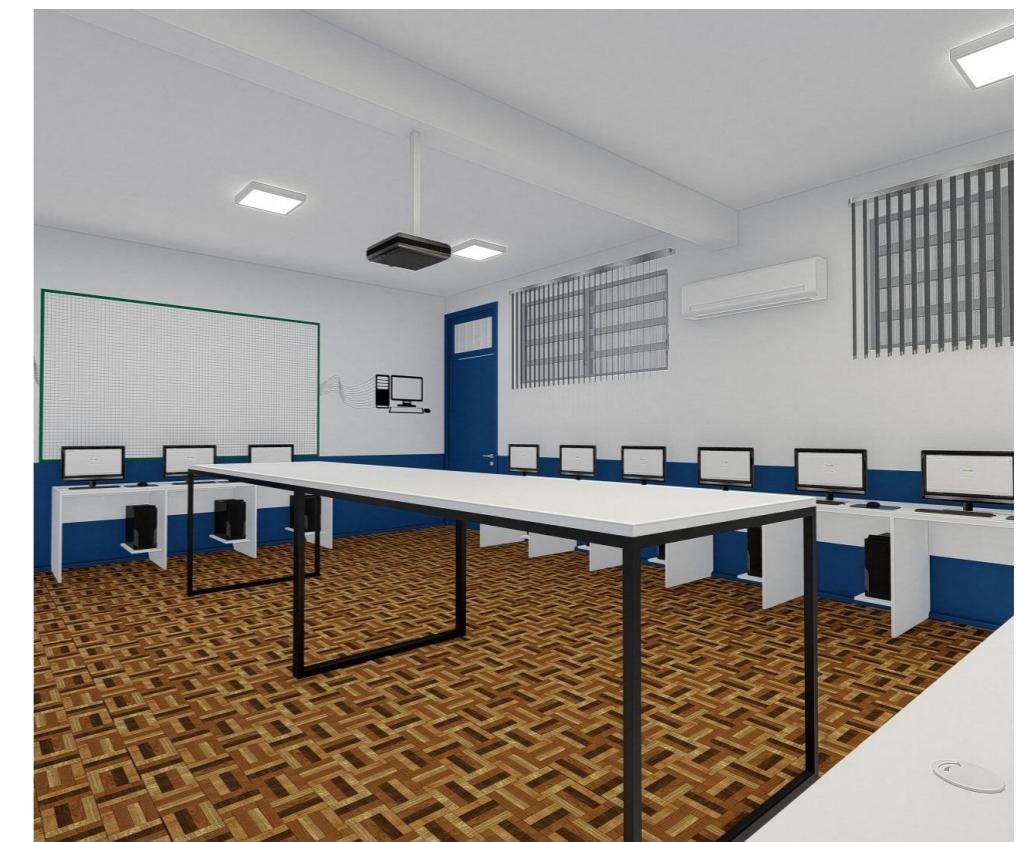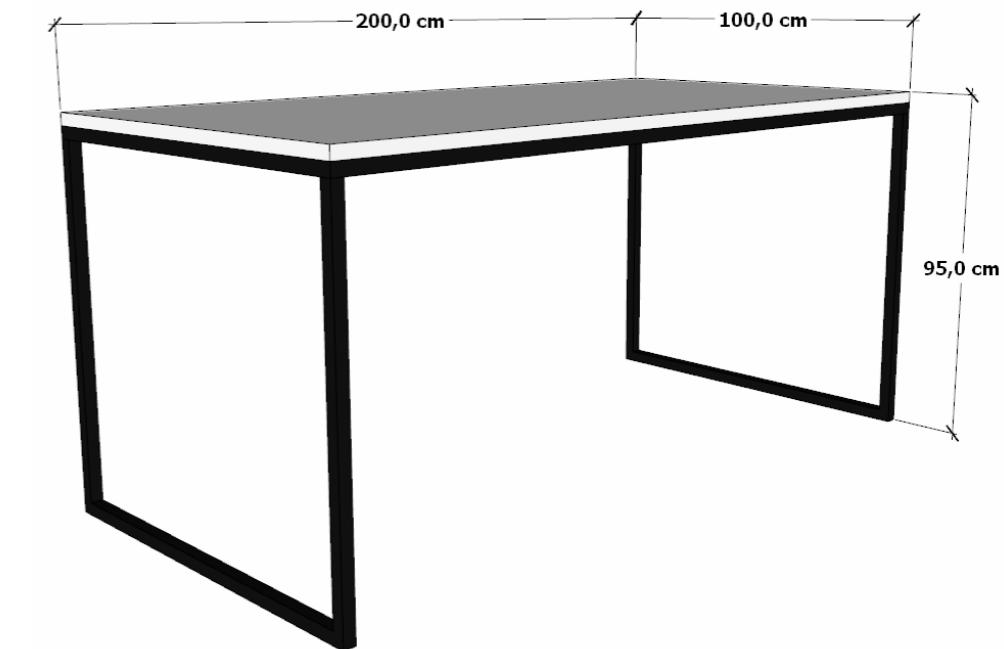

EEM São Roque	Ambiente	Informática	Arquiteta	Jaine da Veiga	Escala	1/30	Prancha	06		JANE DAVEIGA
	Descrição	Vista 05	Contato	(47)98845-8571	Data	Julho 2022	Folha A3			ARQUITETURA E INTERIORES