


ANEXO 01 - LAYOUT 31ª FESTA DO IMIGRANTE - 2023

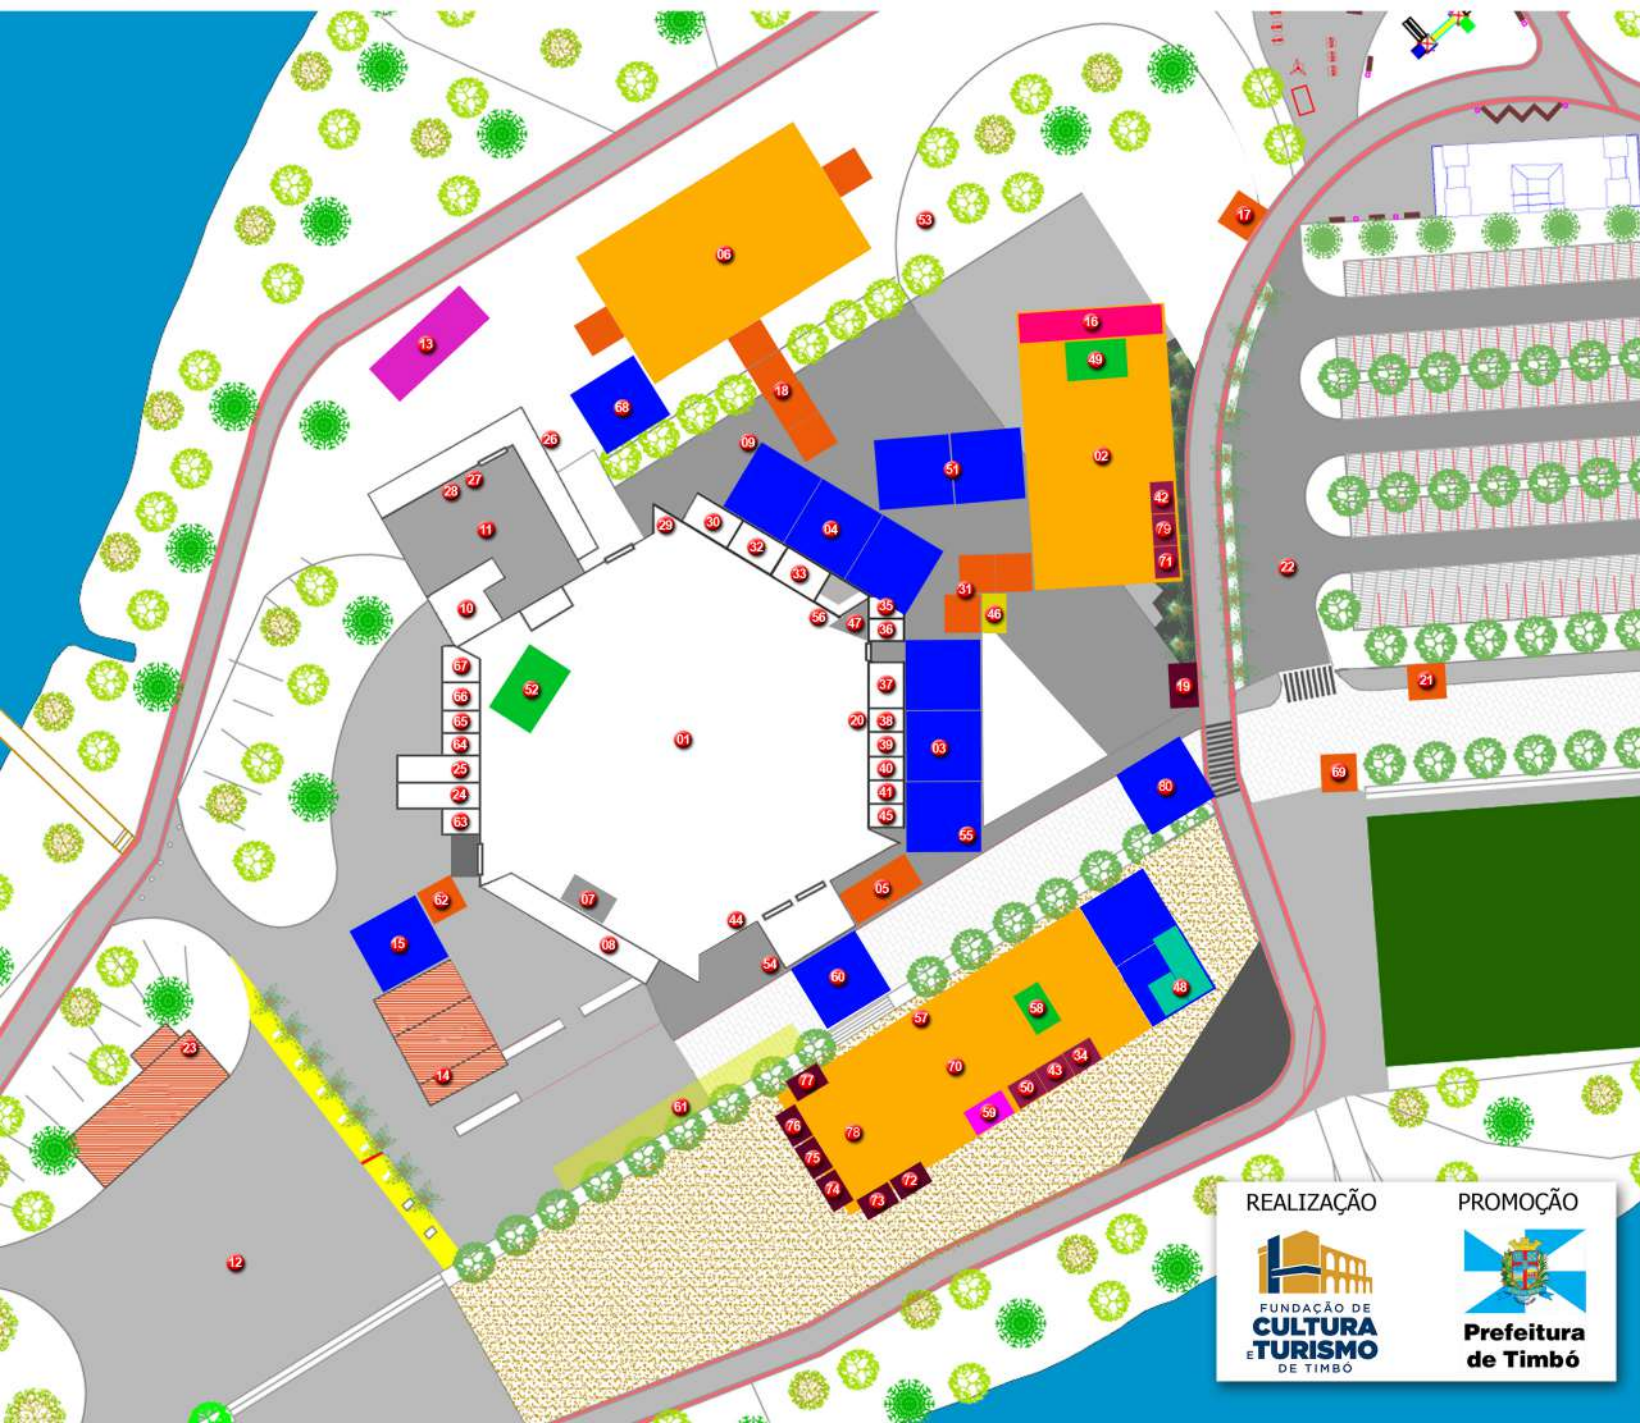

LEGENDA

- 01 - Pavilhão de Eventos (área 3.796,86m²)
- 02 - Pavilhão Cultural (1 galpão 20X40m)
- 03 - Praça de Alimentação 1 (3 tendas 10X10m)
- 04 - Praça de Alimentação 2 (5 tendas 10X10m)
- 05 - Corredor coberto (2 tendas 5X5m)
- 06 - Artesanato (1 galpão 20X40m)
- 07 - Ponto de Venda de Bebida (PONTO 02)
- 08 - Cozinha
- 09 - Caixa (duplo)
- 10 - Cozinha churrasco
- 11 - Churrasco (PONTO 14)
- 12 - Parque de Diversões
- 13 - Banheiros Portáteis
- 14 - CCCO
- 15 - Restaurante de Serviço (1 tenda 10X10m)
- 16 - Camarim externo
- 17 - Estacionamento de Serviço (1 tenda 5X5m)
- 18 - Corredor coberto artesanato (4 tendas 5X5m)
- 19 - Informações / Guarda-volumes
- 20 - Caixa (duplo)
- 21 - Ponto de taxi (1 tenda 5X5m)
- 22 - Estacionamento
- 23 - Ambulatório
- 24 - Banheiro Masculino
- 25 - Banheiro Feminino
- 26 - Banheiros (masculino e feminino)
- 27 - Caixa (duplo)
- 28 - Ponto de Venda de Bebida (Anexo do PONTO 01)
- 29 - Caixa (triplo)
- 30 - Ponto de Venda de Bebida (PONTO 07)
- 31 - Corredor coberto (3 tendas 5X5m)
- 32 - Alimentação (PONTO 07)
- 33 - Alimentação (PONTO 13)
- 34 - Alimentação (PONTO 08)
- 35 - Alimentação (PONTO 06)
- 36 - Alimentação (PONTO 05)
- 37 - Ponto de Venda de Bebida (PONTO 03)
- 38 - Alimentação (PONTO 04)
- 39 - Alimentação (PONTO 03)
- 40 - Alimentação (PONTO indefinido)
- 41 - Alimentação (PONTO 01)
- 42 - Alimentação (PONTO 09)
- 43 - Alimentação (PONTO 10)
- 44 - Caixa (duplo)
- 45 - Ponto de Venda de Bebida (PONTO 04)
- 46 - Caixa (triplo)
- 47 - Alimentação (PONTO 15 - DIGESTIVO)
- 48 - Tiro ao alvo
- 49 - Palco das Tradições (6X8m)
- 50 - Alimentação (PONTO 11)
- 51 - Passagem (2 tendas 10X10m)
- 52 - Palco da Alegria (8X10m)
- 53 - Gerador de Energia
- 54 - Caixa (duplo)
- 55 - Caixa (duplo)
- 56 - Caixa (duplo)
- 57 - Caixa (duplo)
- 58 - Palco típico (4X6m)
- 59 - Ponto de venda de Bebida (PONTO 05)
- 60 - Corredor coberto (1 tenda 10X10m)
- 61 - Espaço para a imprensa
- 62 - Apoio restaurante serviço (1 tenda 5X5m)
- 63 - Camarim 01
- 64 - Camarim 02
- 65 - Camarim 03
- 66 - Camarim 04
- 67 - Camarim 05
- 68 - Carga e descarga (1 tenda 5X5m)
- 69 - Agentes de estacionamento (1 tenda 5X5m)
- 70 - Biergarten
- 71 - Alimentação (PONTO 12)
- 72 - Ponto comercial (PONTO 01)
- 73 - Ponto comercial (PONTO 02)
- 74 - Ponto comercial (PONTO 03)
- 75 - Ponto comercial (PONTO 04)
- 76 - Ponto comercial (PONTO 05)
- 77 - Ponto comercial (PONTO 06)
- 78 - Vila de produtos coloniais
- 79 - Alimentação (PONTO 02)
- 80 - Hall de Entrada Festa - Tenda 10X10

REALIZAÇÃO



PROMOÇÃO

