

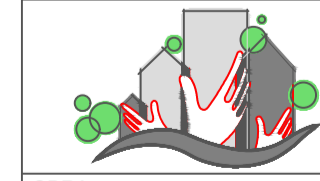
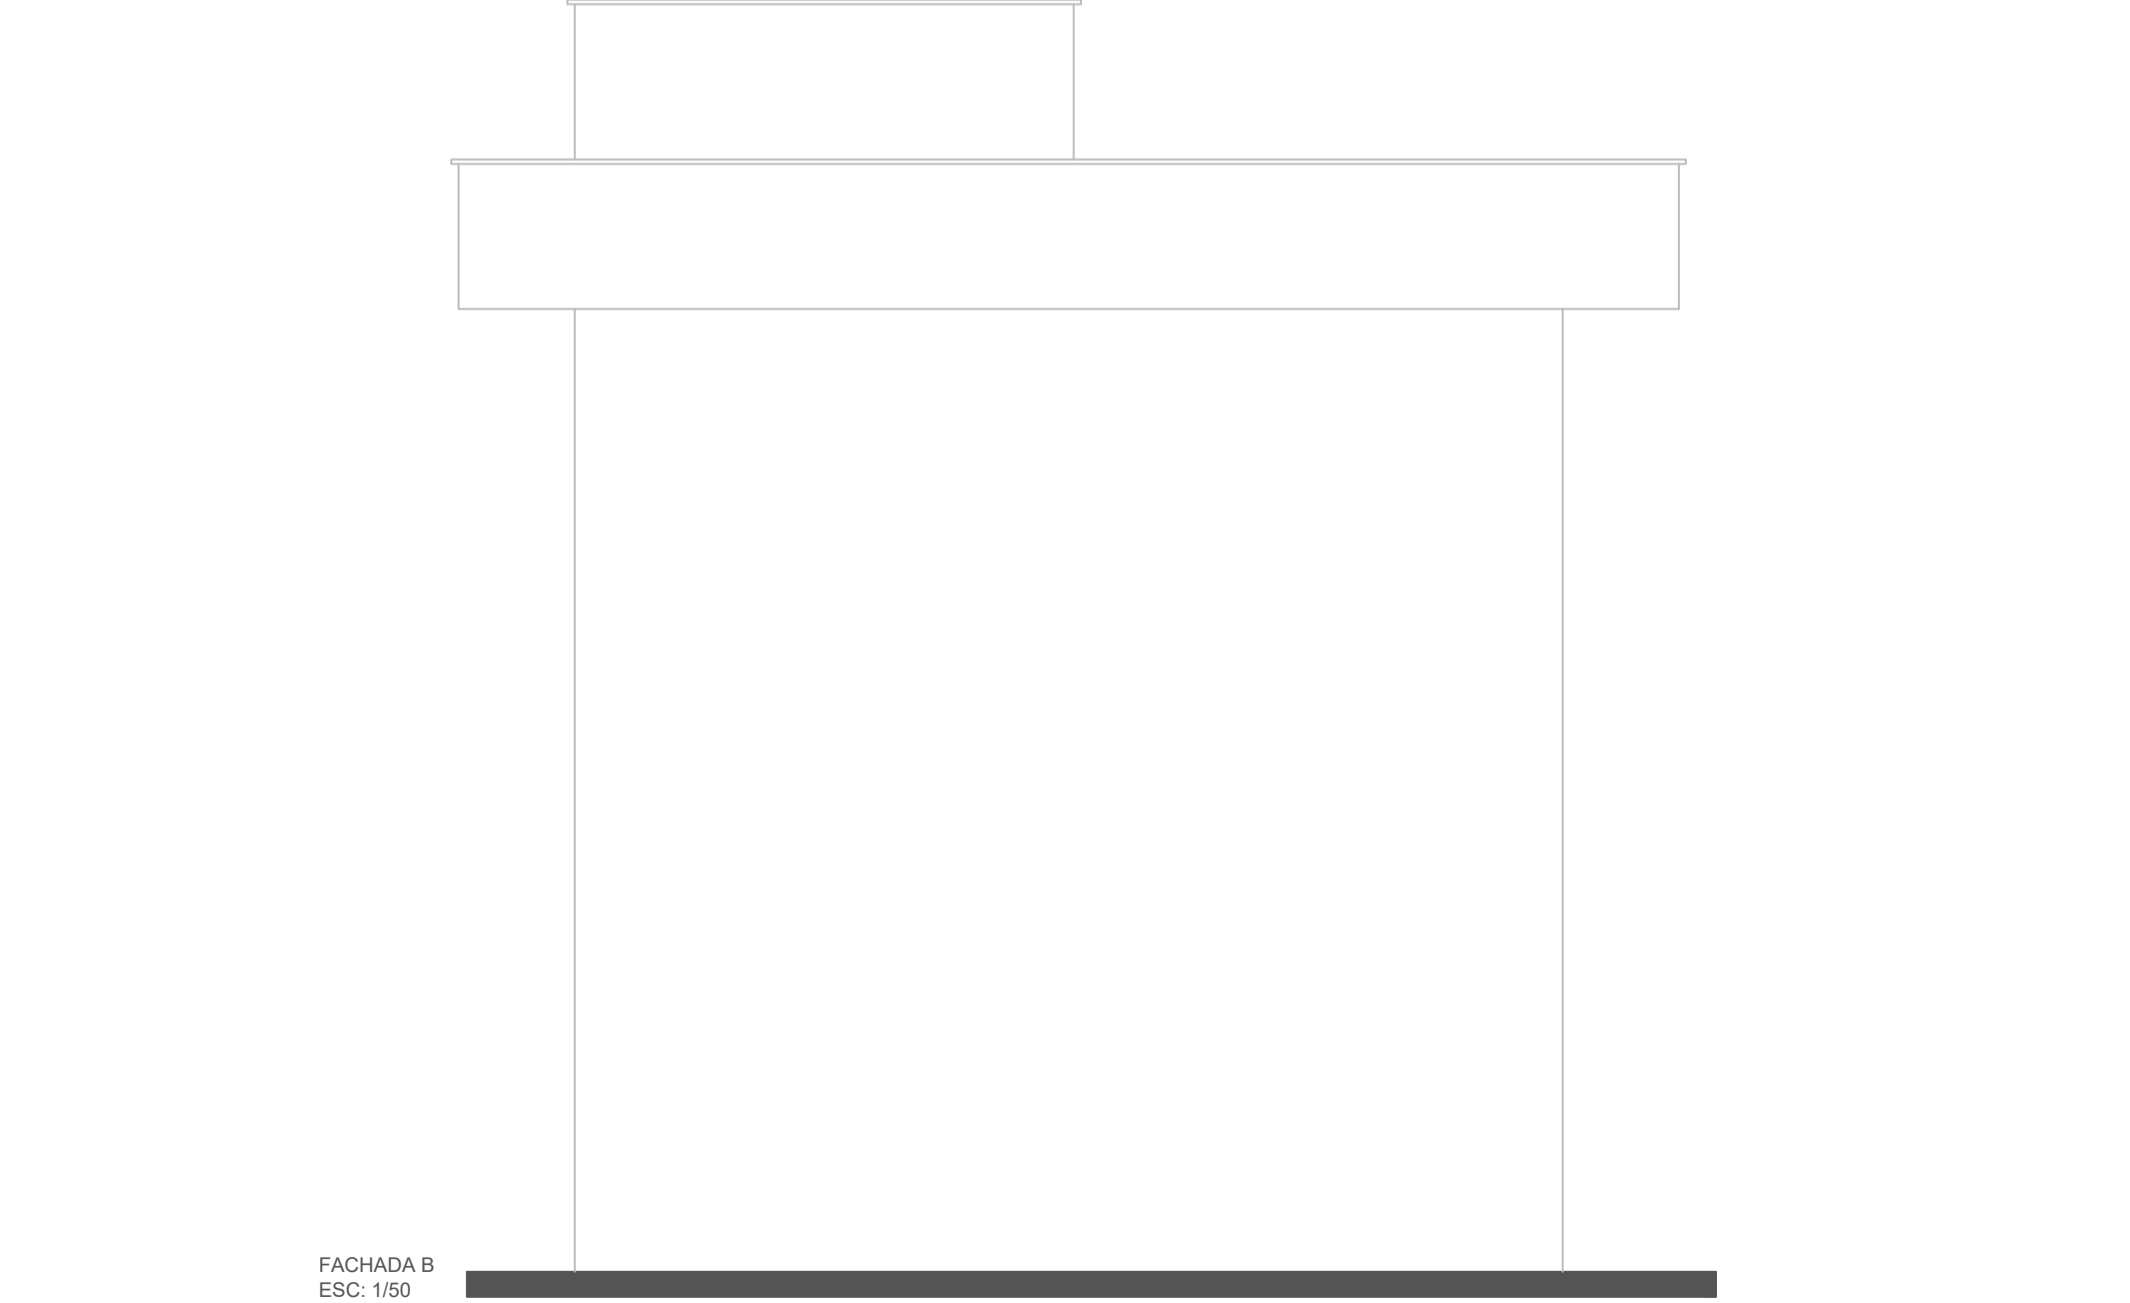
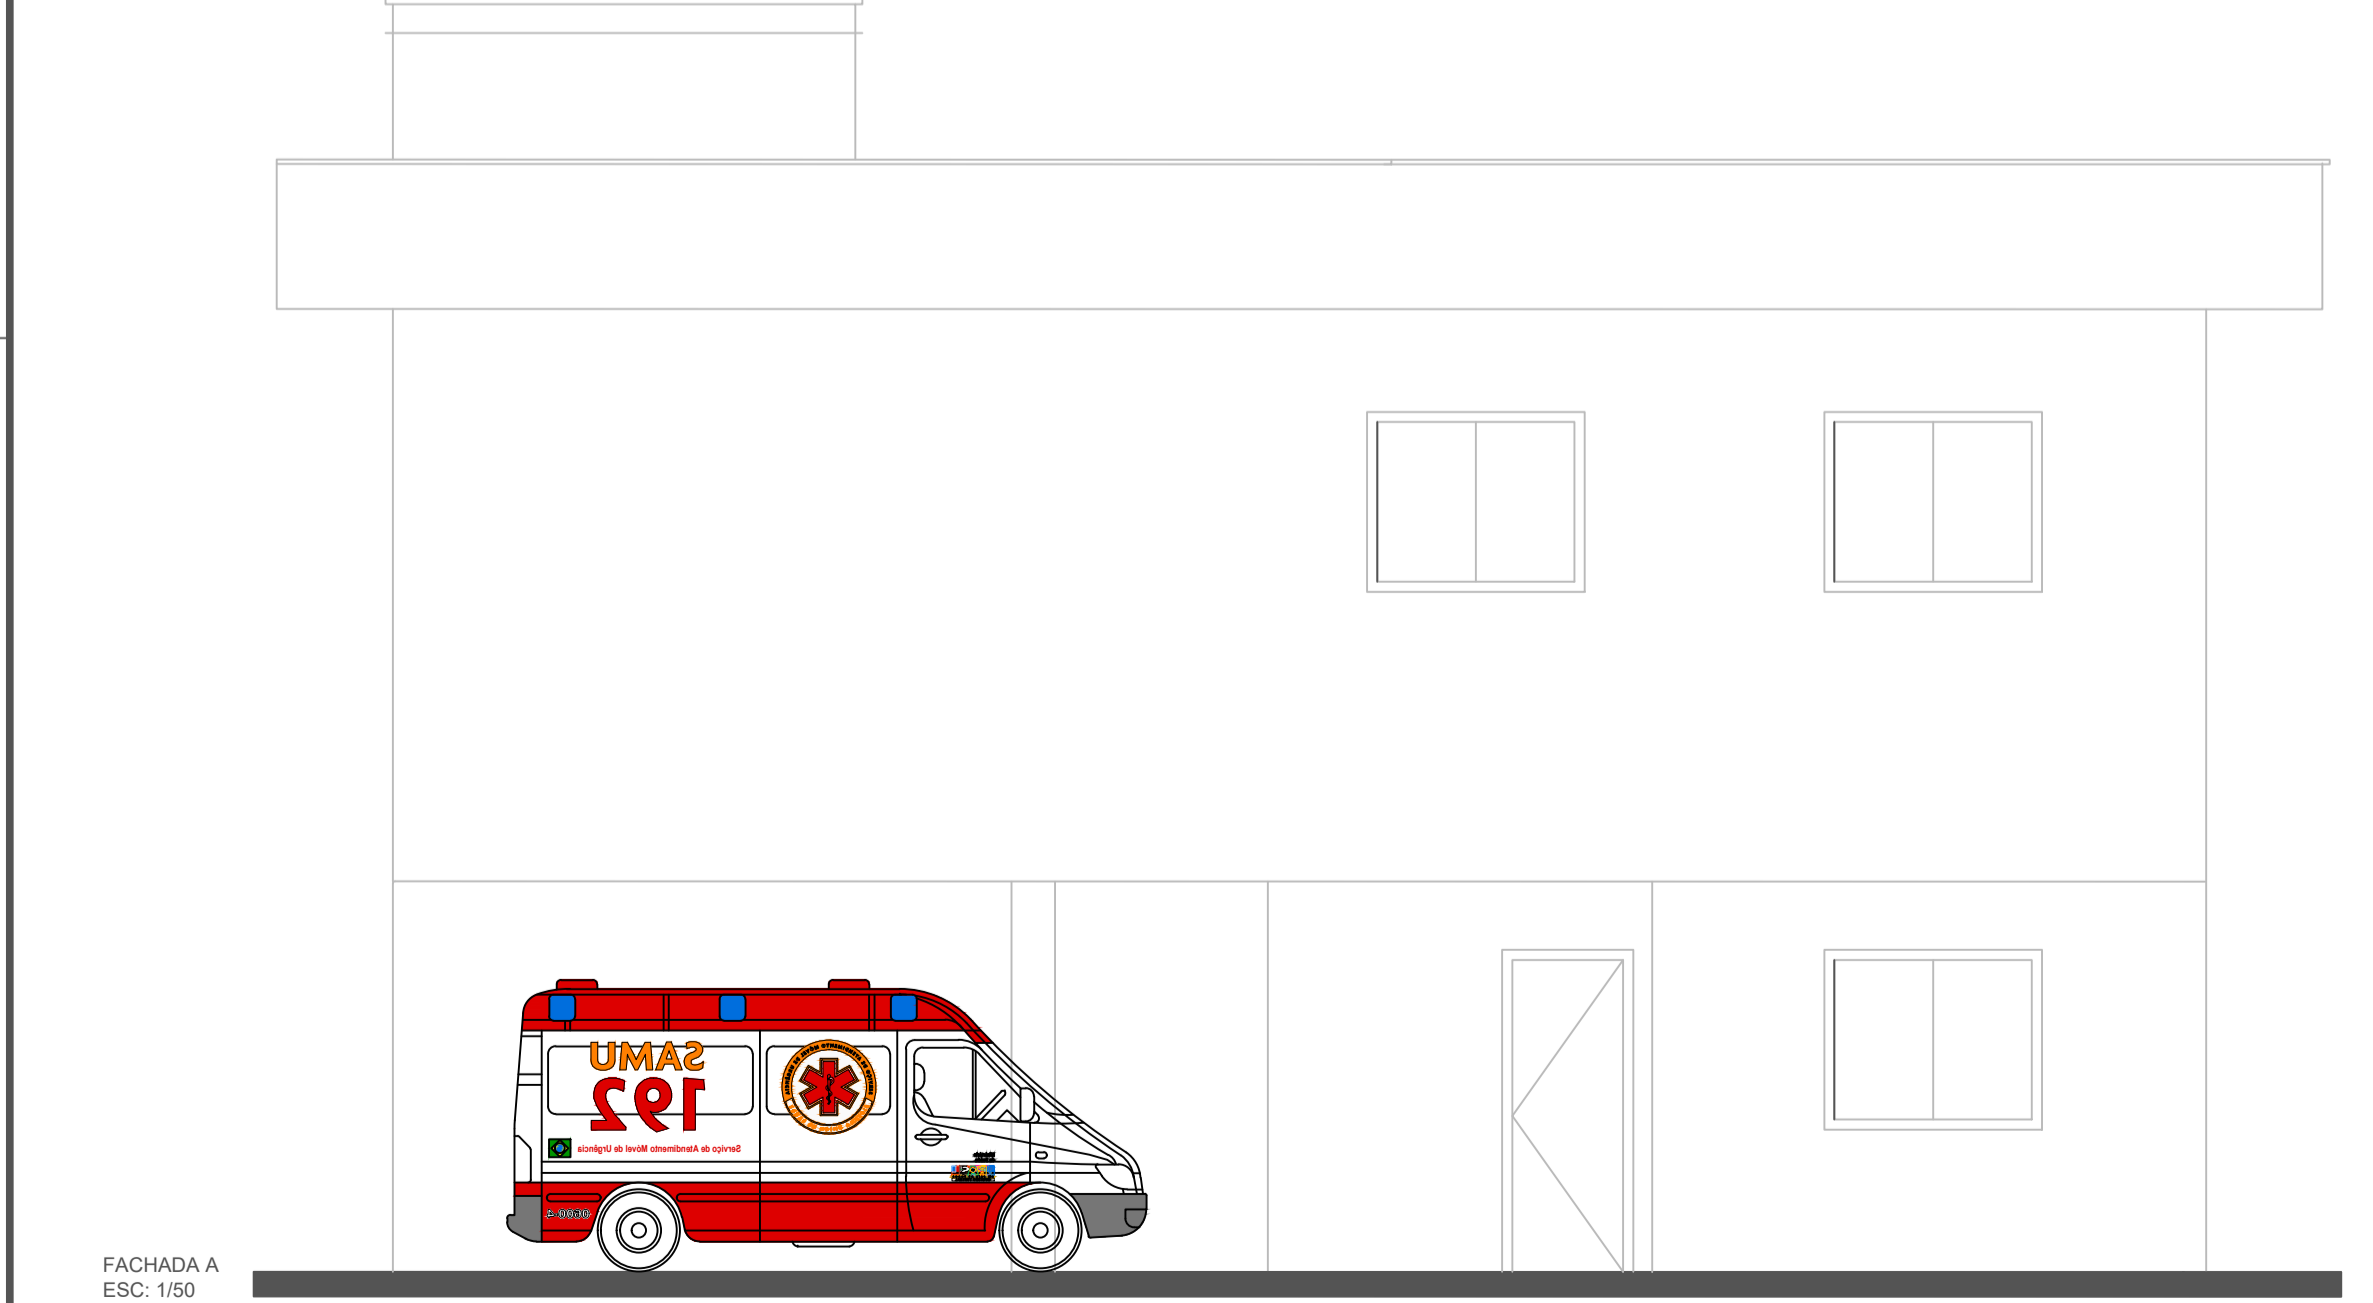
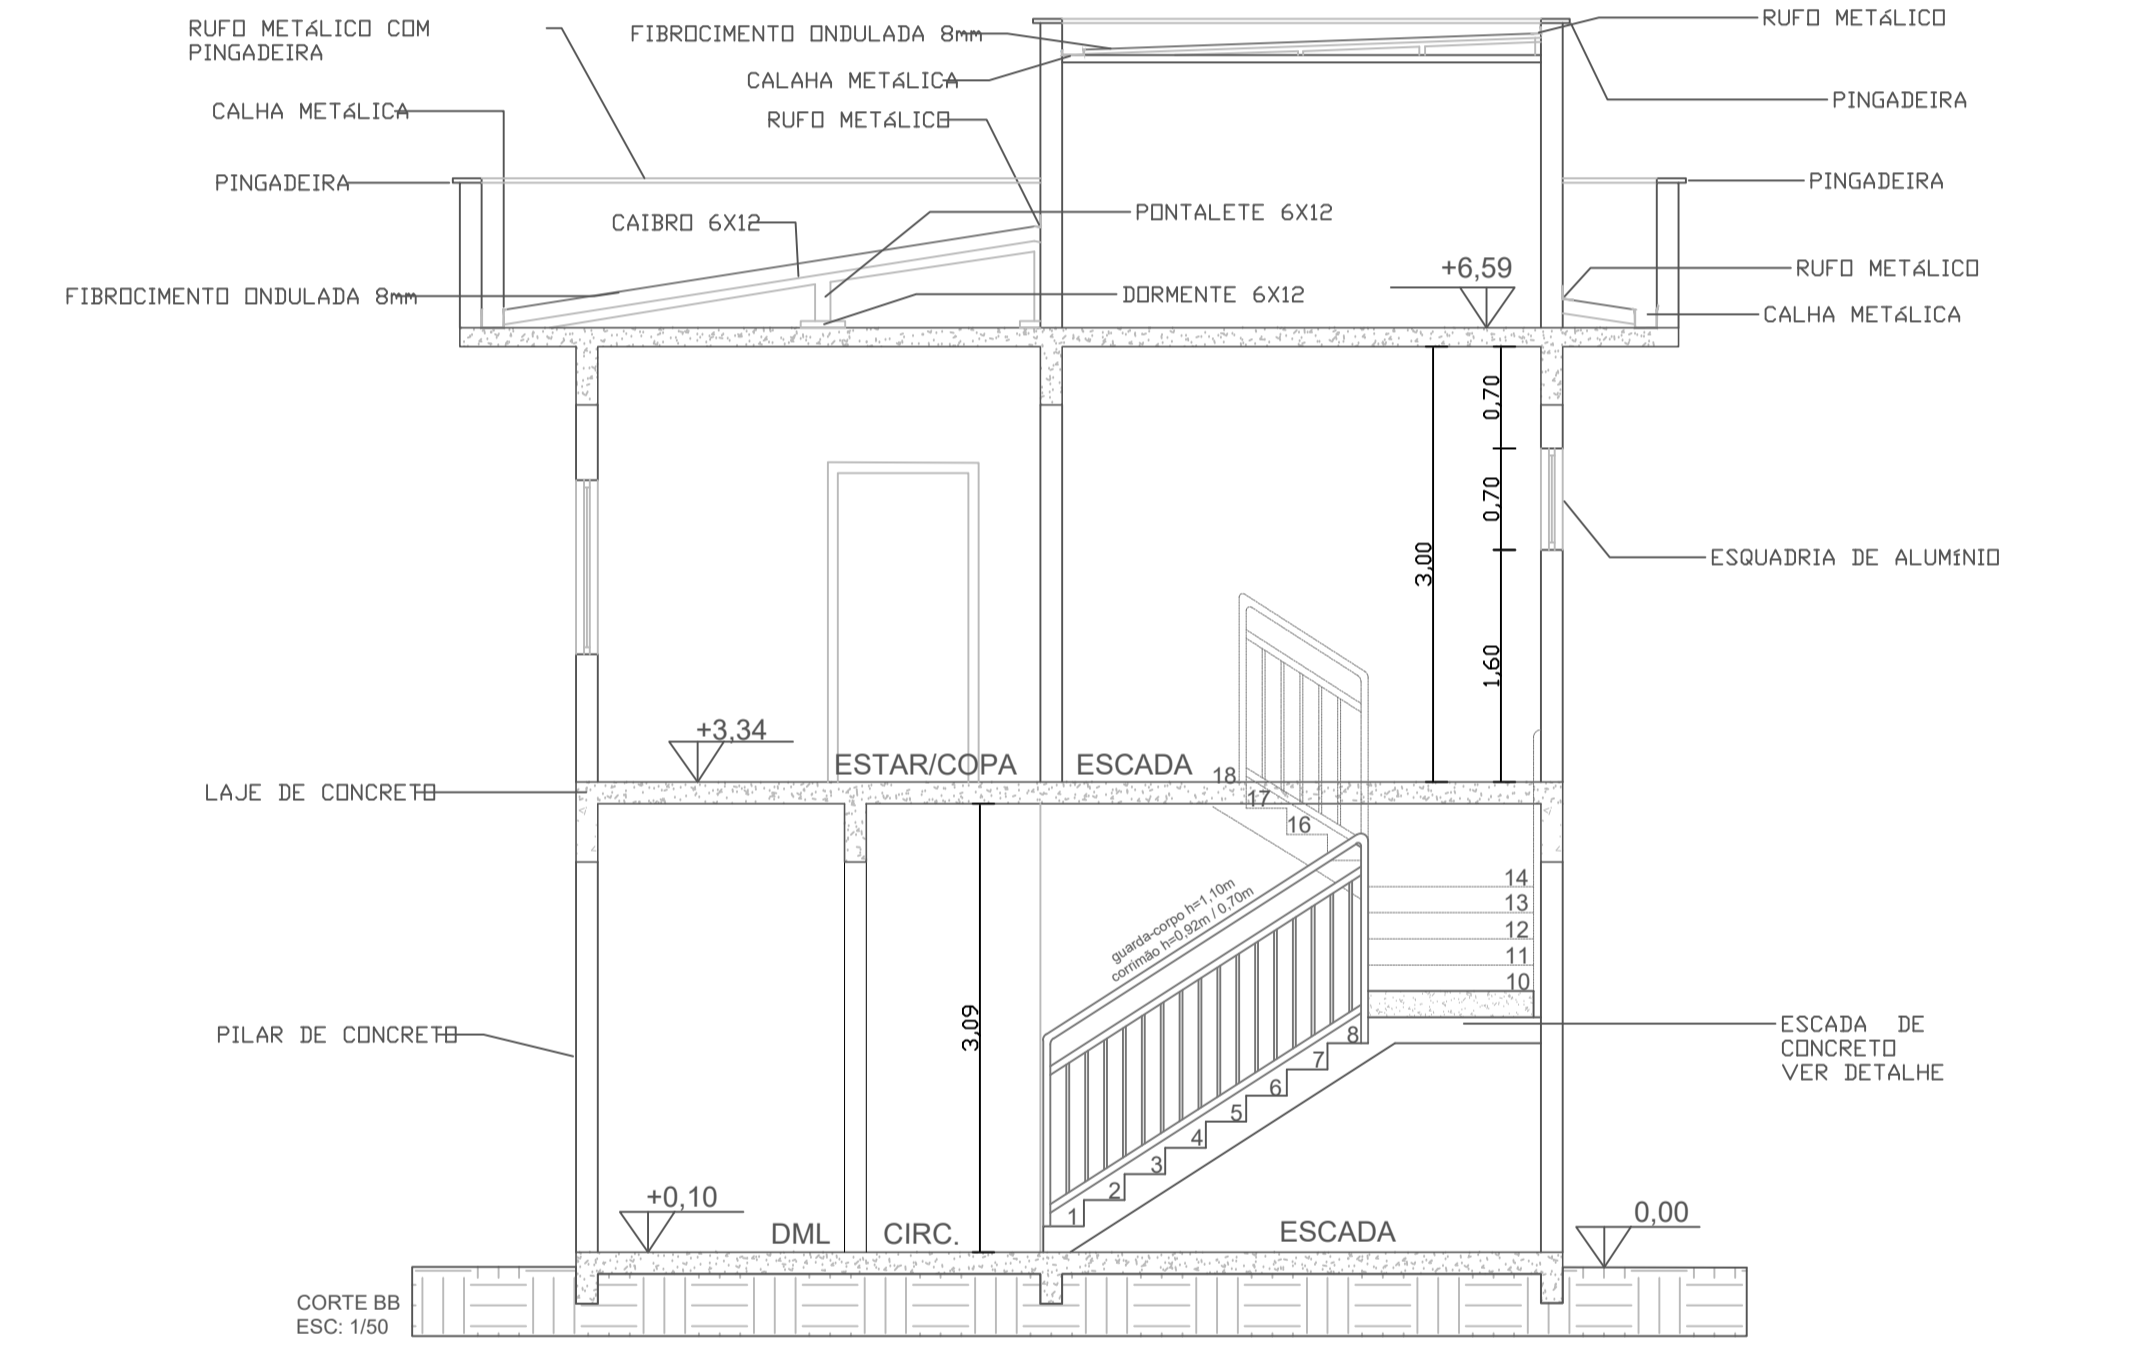
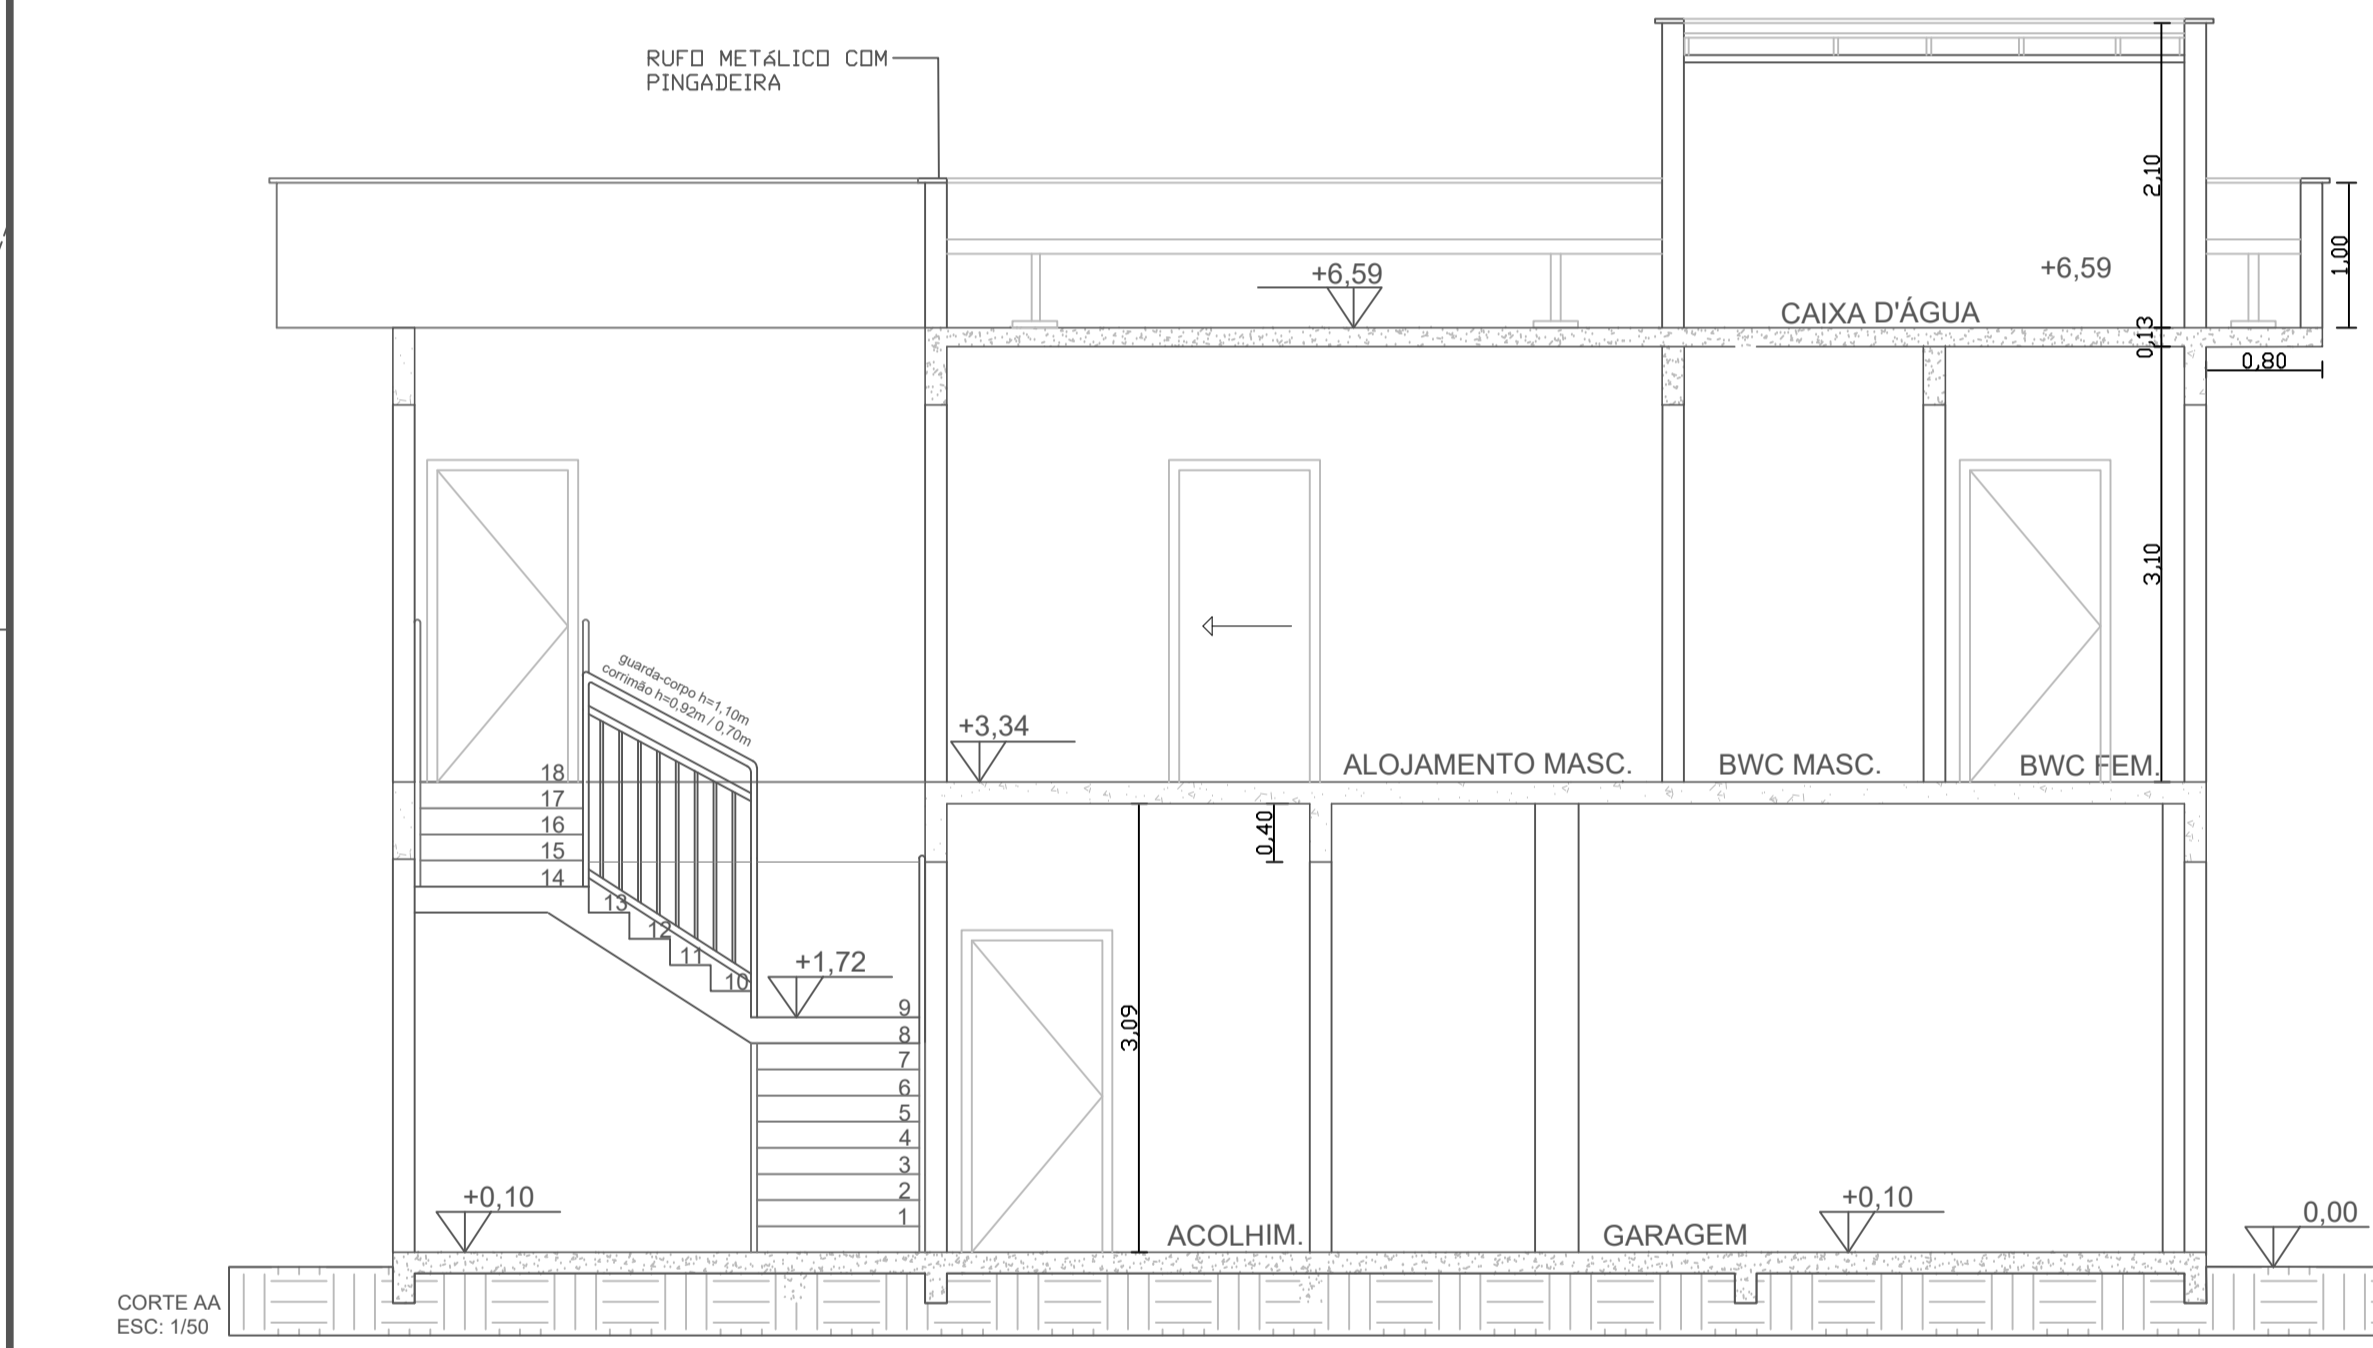
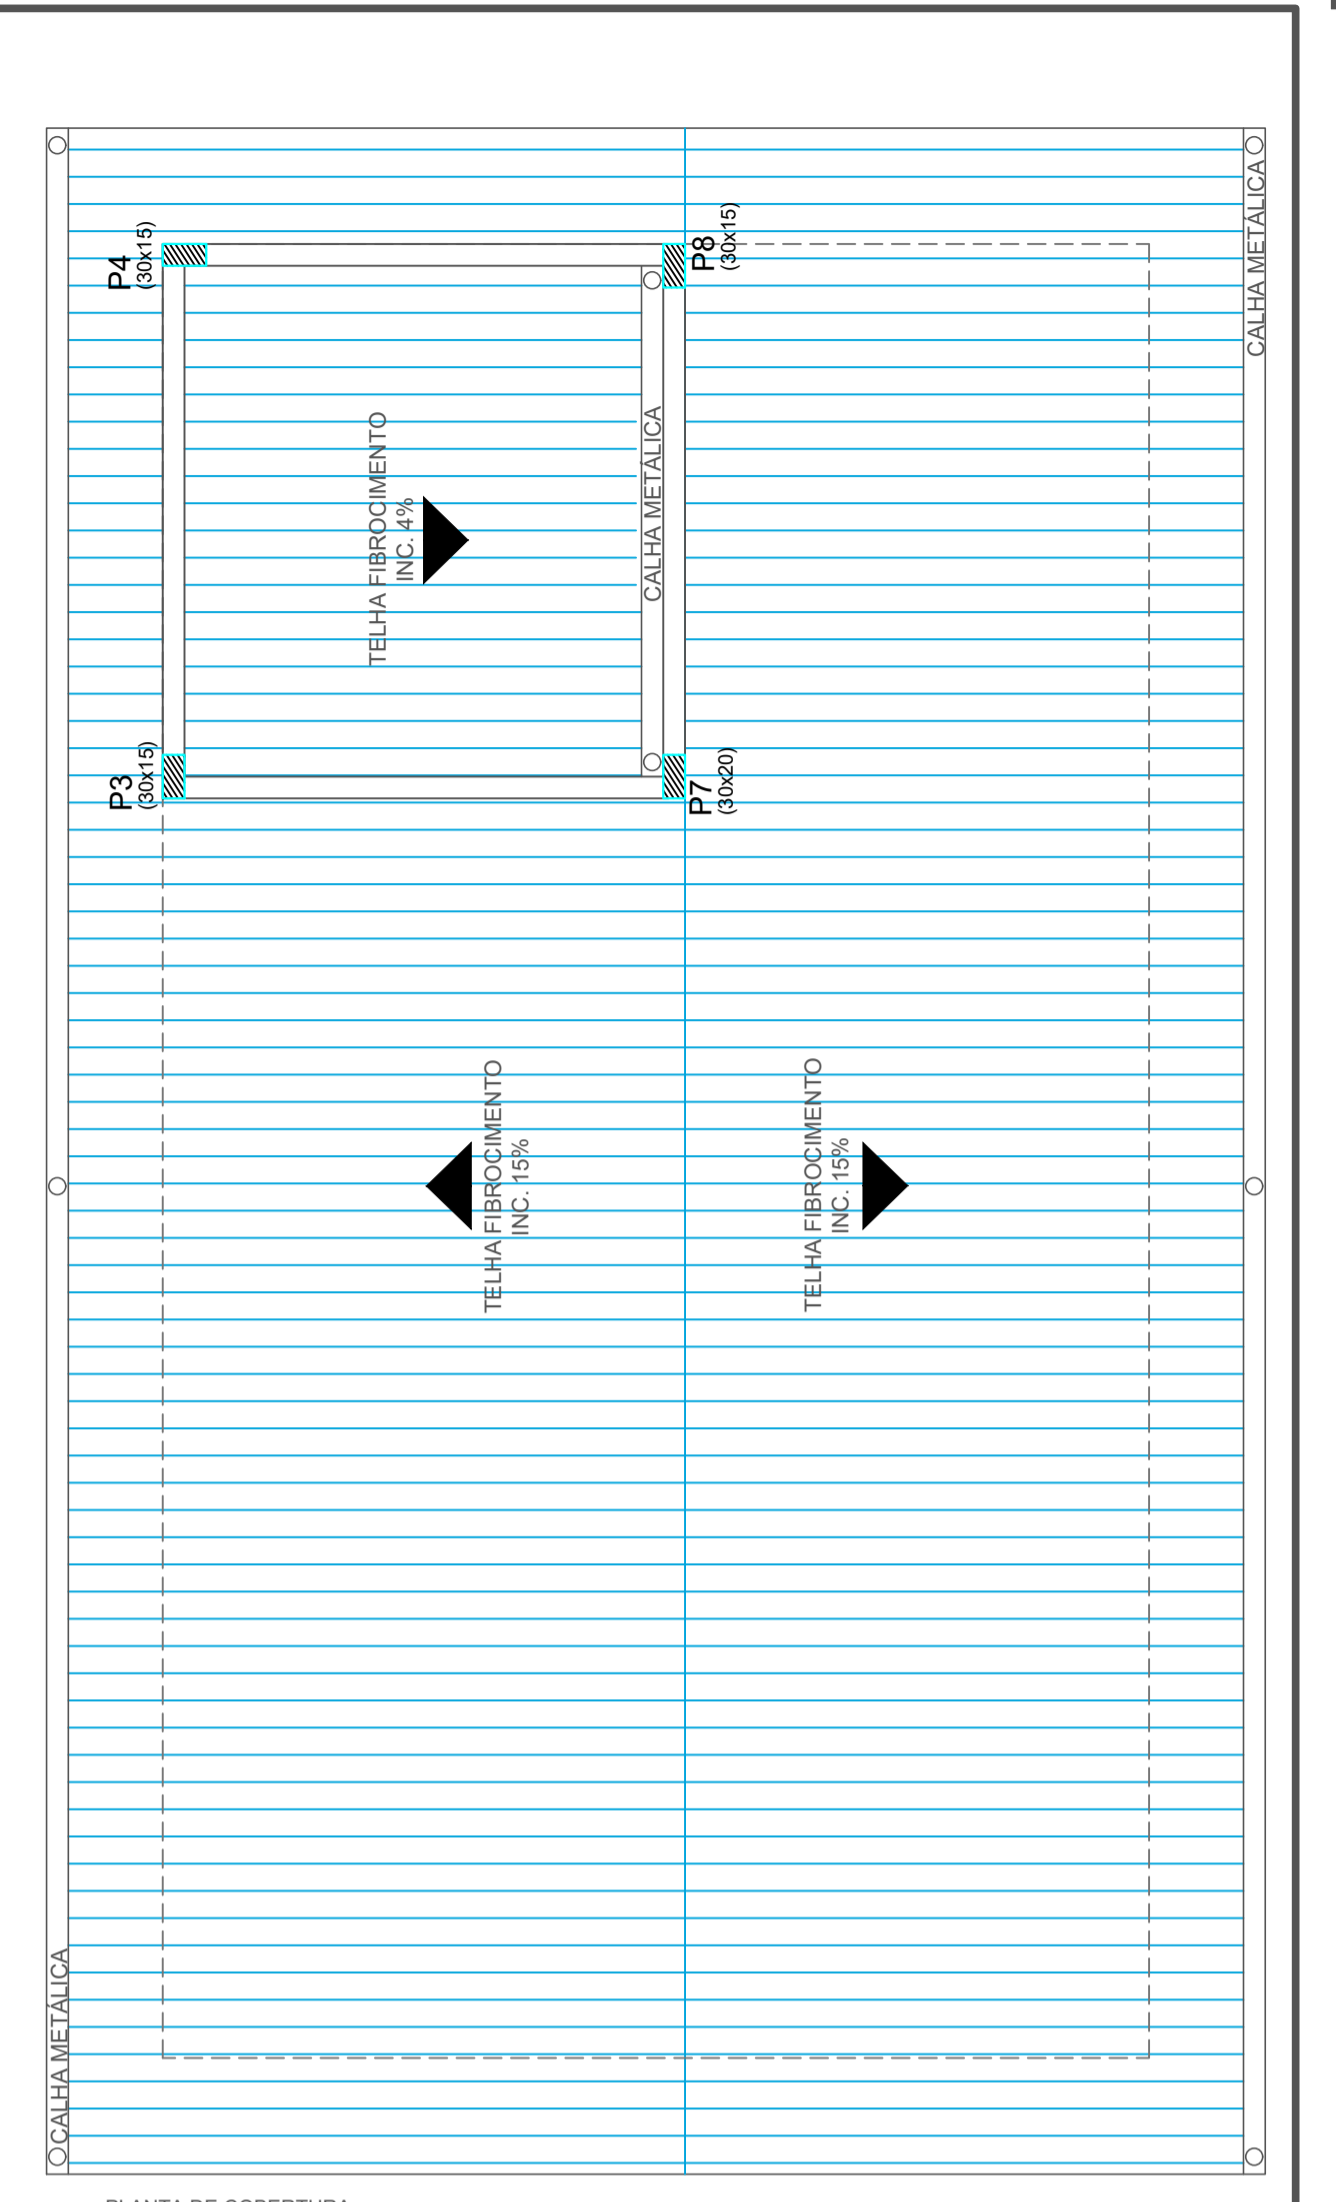


RESPONSÁVEL TÉCNICO: Daisy Clarissa Longen	PROPRIETÁRIO: MUNICÍPIO DE TIMBÓ
TÍTULO PROFISSIONAL: CAU/BR	NÚMERO DE REGISTRO: A271103-6
ASSINATURA:	CPF/CNPJ: 83.102.764/0001-15
	ASSINATURA:

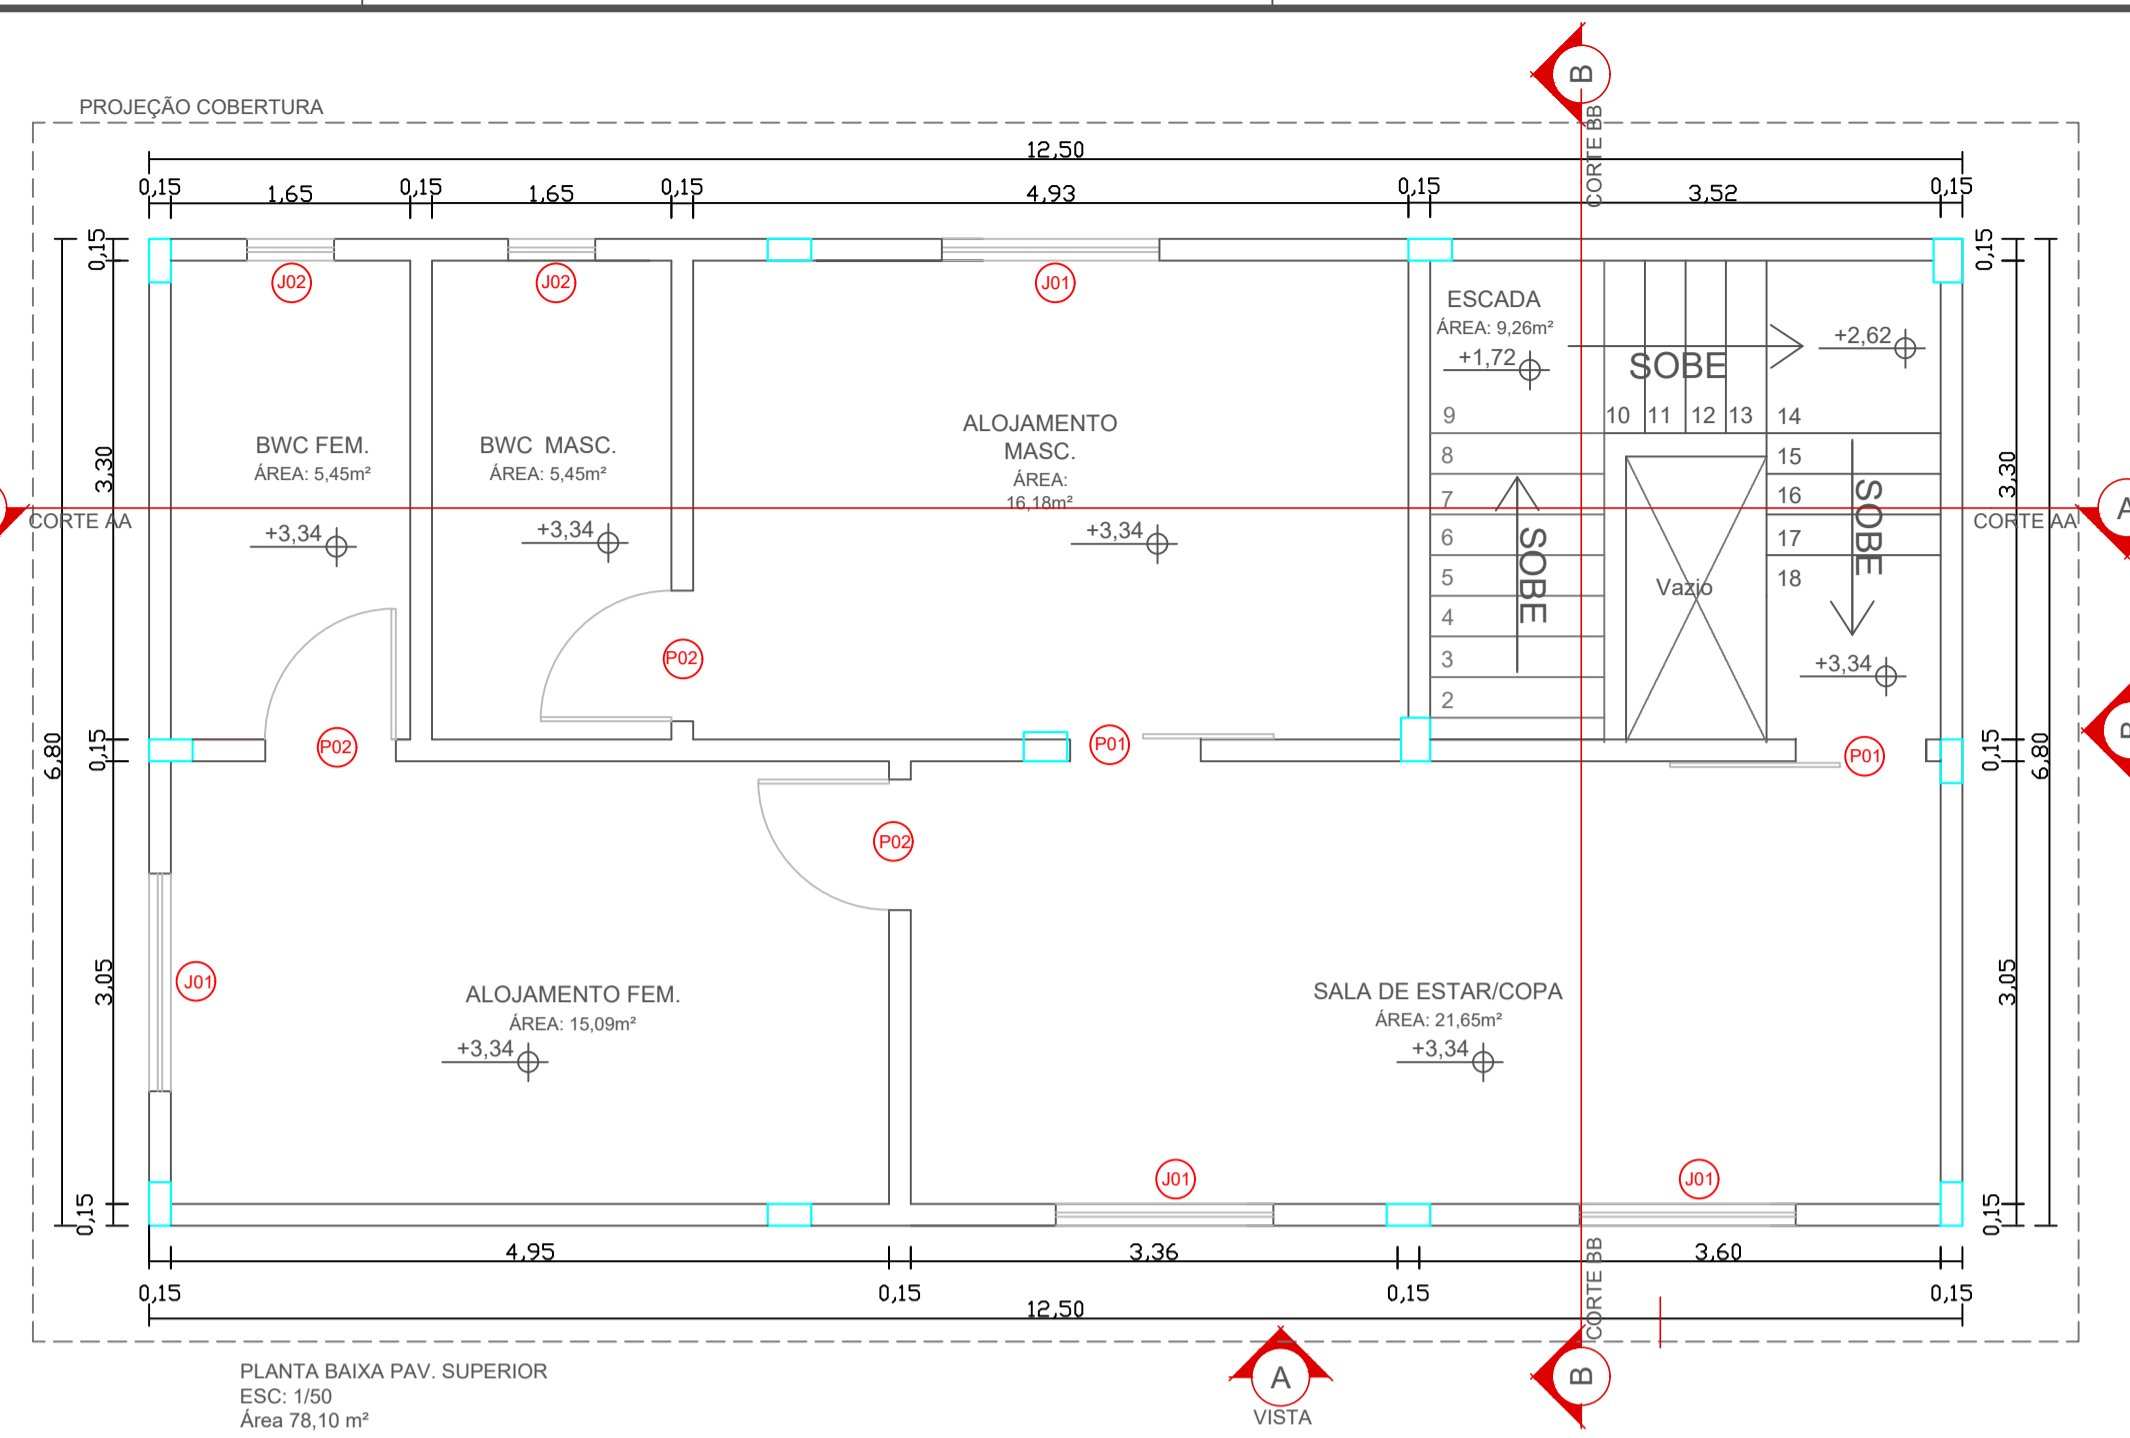

PREFEITURA MUNICIPAL DE TIMBÓ
SECRETARIA DE PLANEJAMENTO, TRÂNSITO, MEIO AMBIENTE,
INDÚSTRIA, COMÉRCIO E SERVIÇOS

OBRA:	BASE DESCENTRALIZADA SAMU 192		
ENDEREÇO:	RUA NICARAGUA, BAIRRO DAS NAÇÕES - TIMBÓ/SC		
PROJETO:	PROJETO ARQUITETONICO PLANTA DE SITUAÇÃO E LOCALIZAÇÃO		
MATERIAL(S) DE CONSTRUÇÃO:	TIPO DO ALVARÁ:	CONSTRUÇÃO	ÁREA DO PROJETO:
ALVENARIA	CONSTRUÇÃO		163,10 m²
FINALIDADE DO ALVARÁ:	REVISÃO:	ESCALA:	FOLHA:
SAÚDE	EMISSÃO INICIAL	INDICADA	ARQ.01/02
DATA:	NOVEMBRO/2023		

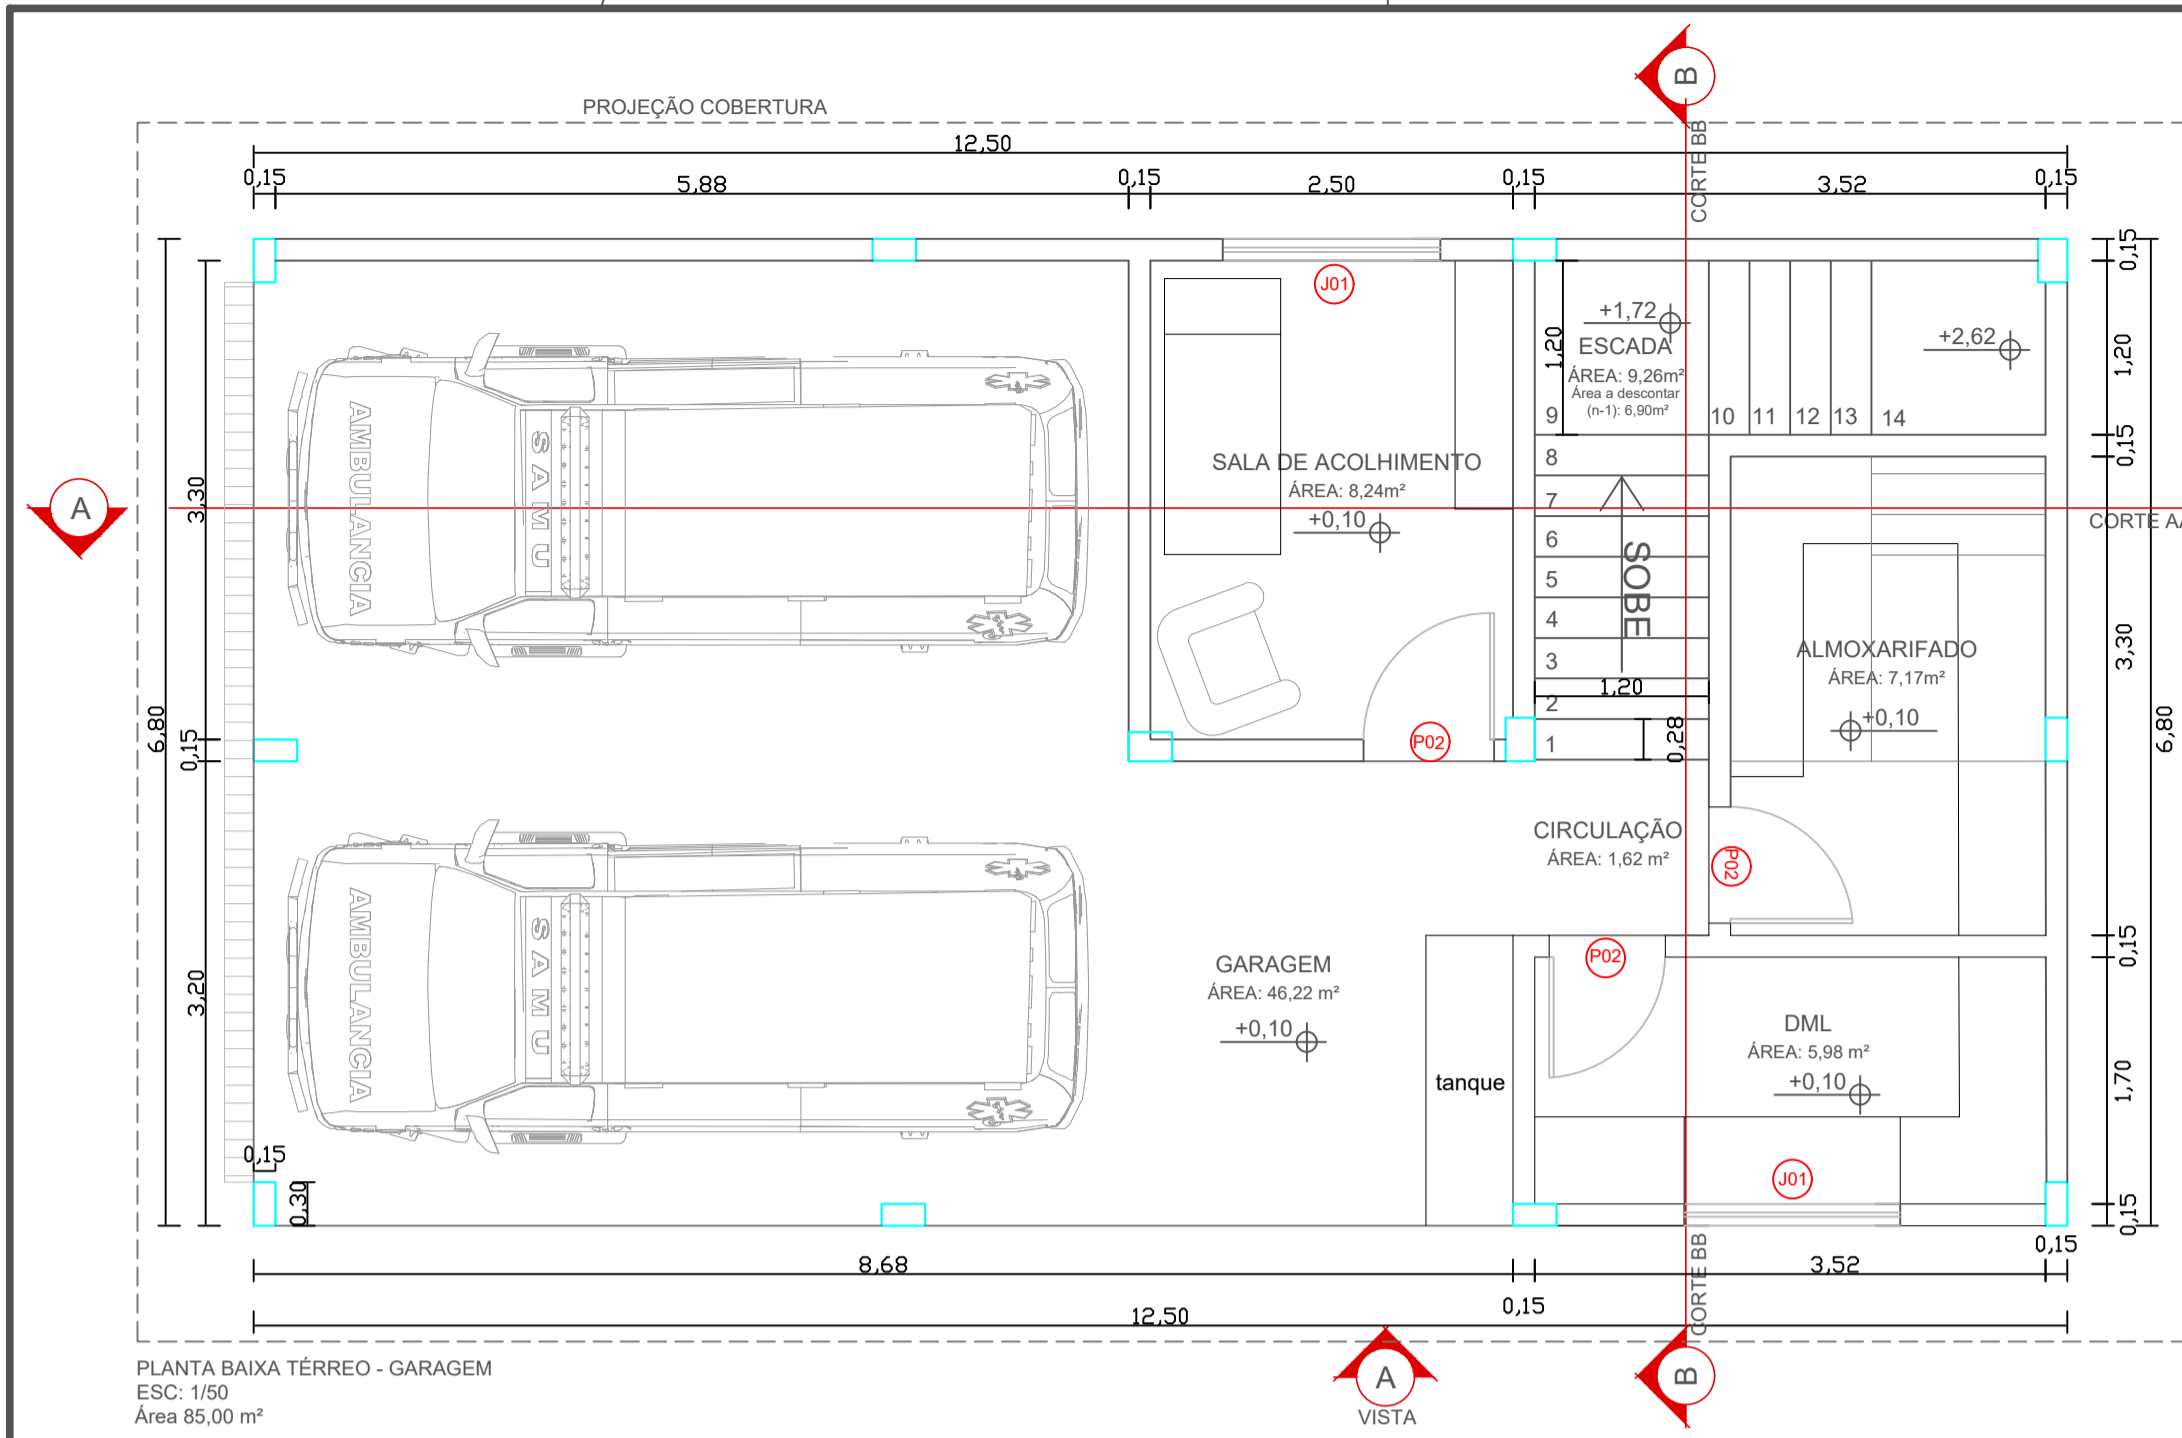


Legenda de Portas:

TIPO	FOLHAS	LARG. (m)	ALT. (m)	FEIT. (m)	QUANT.
P01	01	0,90	2,15	—	02
P02	01	0,90	2,15	—	06

Legenda de Janelas:

TIPO	FOLHAS	LARG. (m)	ALT. (m)	FEIT. (m)	QUANT.
J01	02	1,50	1,10	1,10	06
J02	1	0,60	0,60	1,45	02

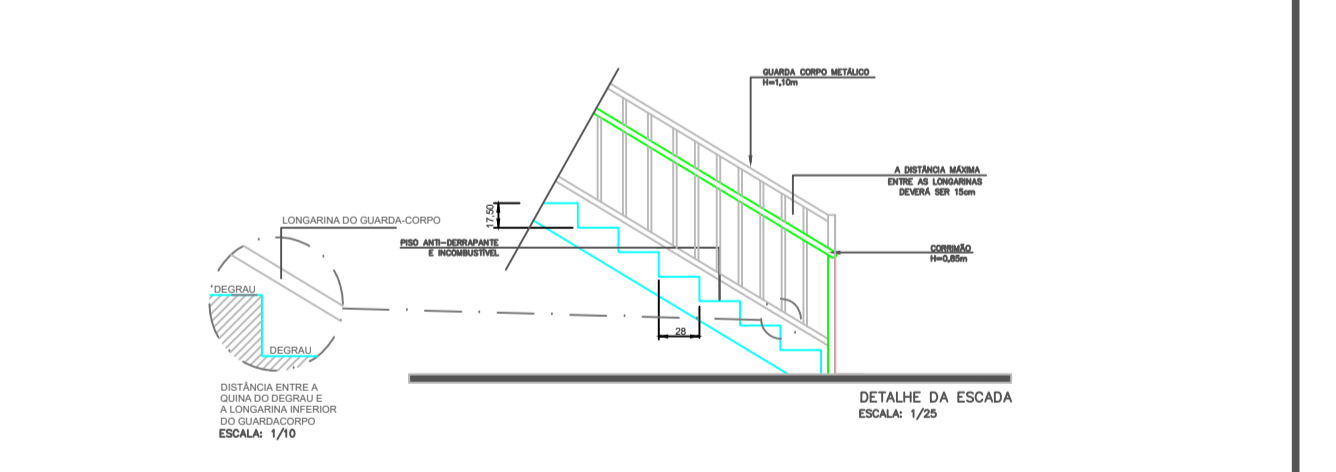

RESPONSÁVEL TÉCNICO: Daisy Clarissa Longen	PROPRIETÁRIO: MUNICÍPIO DE TIMBÓ
TÍTULO PROFISSIONAL: CAU/BR	NÚMERO DE REGISTRO: A271103-6
ASSINATURA:	CPF/CNPJ: 83.102.764/0001-15
	ASSINATURA:

PREFEITURA MUNICIPAL DE TIMBÓ
SECRETARIA DE PLANEJAMENTO, TRÂNSITO, MEIO AMBIENTE,
INDÚSTRIA, COMÉRCIO E SERVIÇOS

OBRA: BASE DESCENTRALIZADA SAMU 192

ENDEREÇO: RUA NICARAGUA, BAIRRO DAS NAÇÕES - TIMBÓ/SC

PROJETO: PROJETO ARQUITETONICO

MATERIAL(S) DE CONSTRUÇÃO: ALVENARIA | TIPO DO ALVARÁ: CONSTRUÇÃO | ÁREA DO PROJETO: 163,10 m²

FINALIDADE DO ALVARÁ: SAÚDE | FOLHA: ARQ.02/02

DATA: NOVEMBRO/2023 | REVISÃO: EMISSÃO INICIAL | ESCALA: INDICADA