

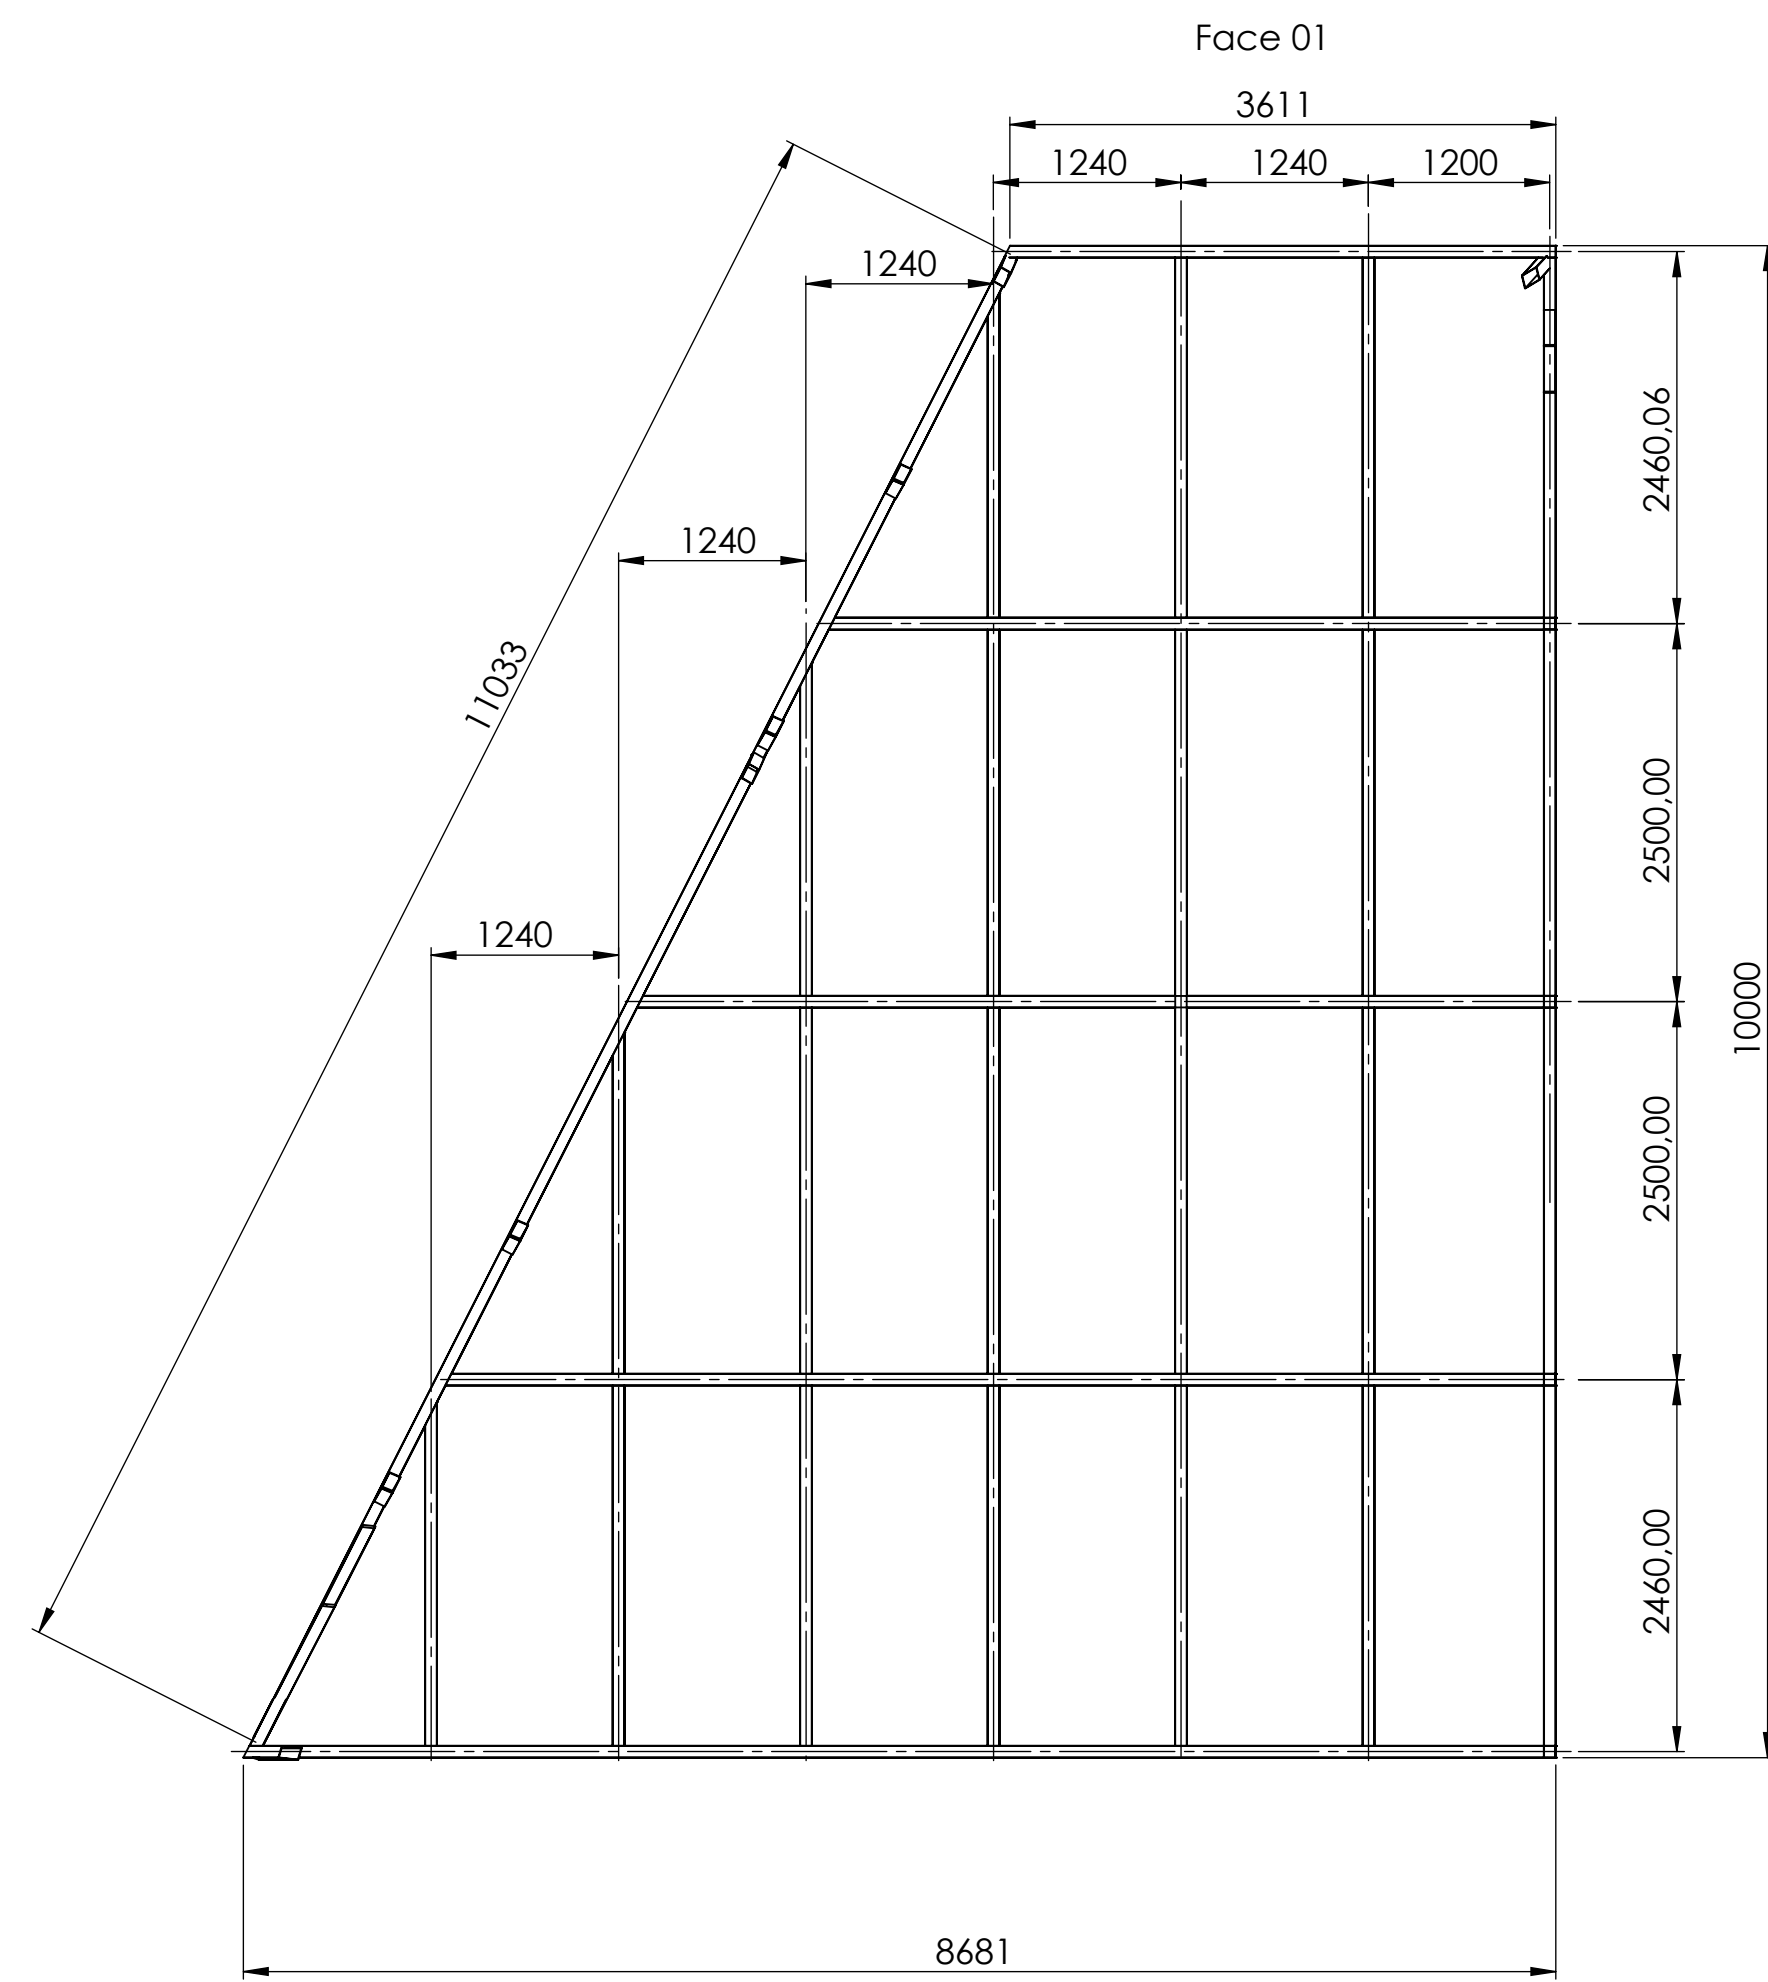
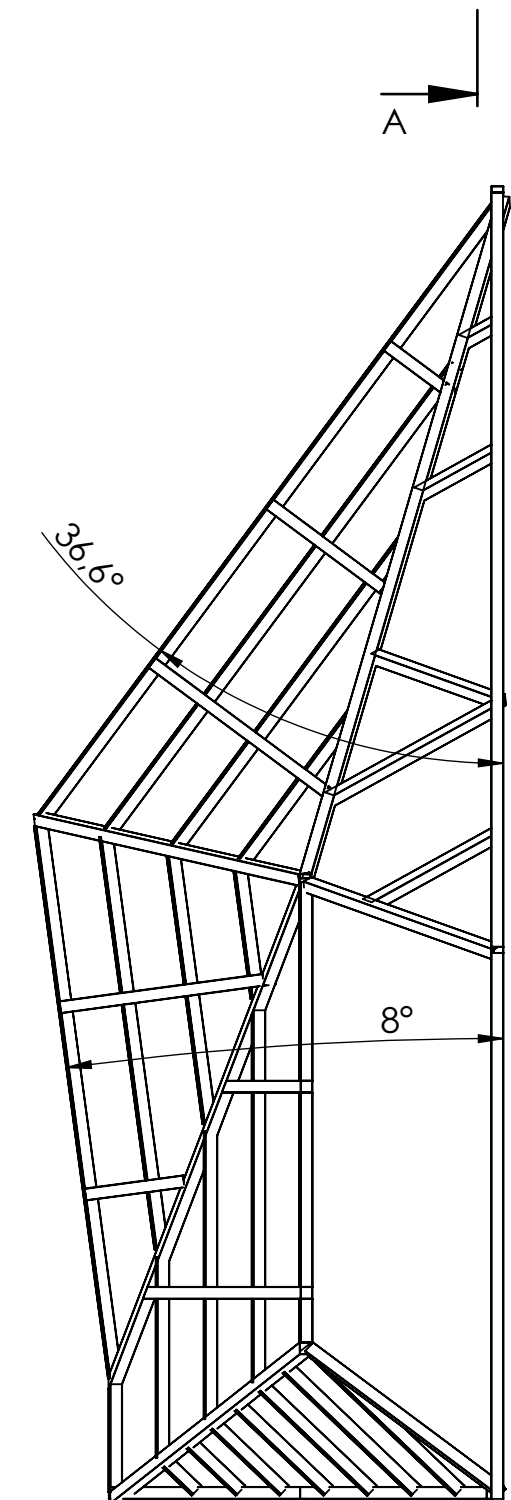
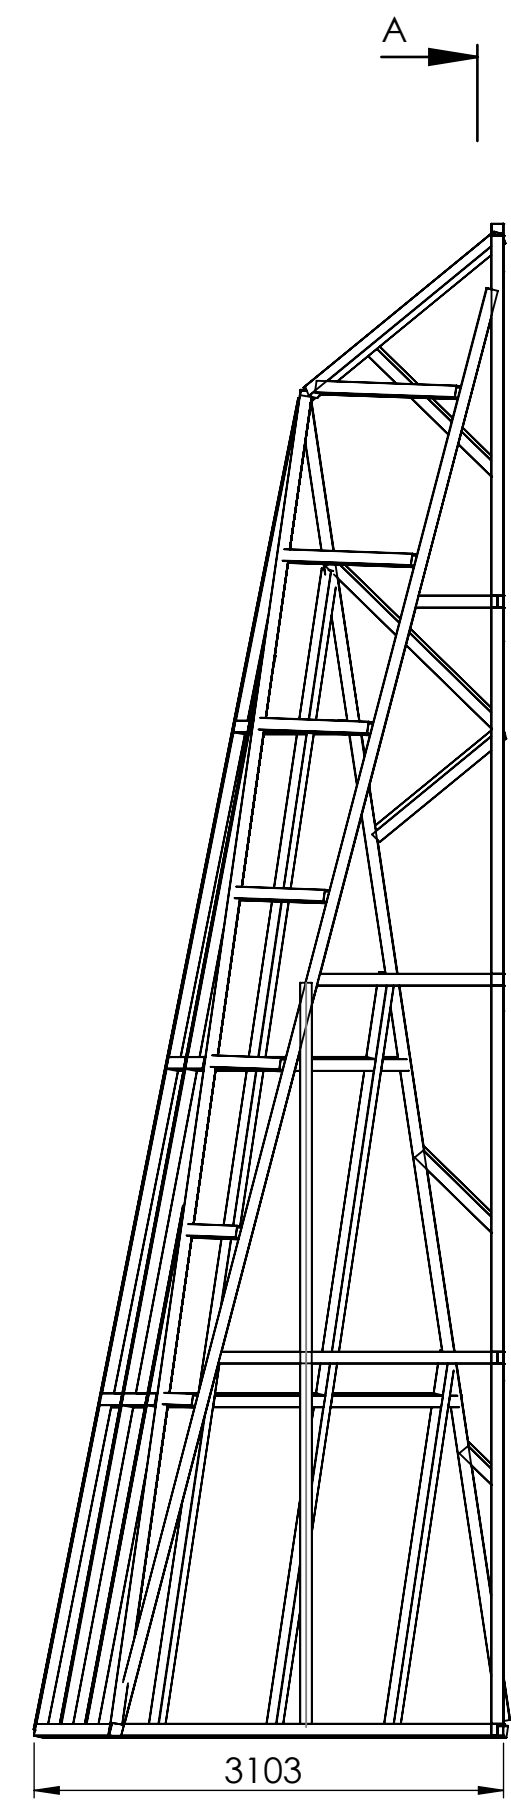
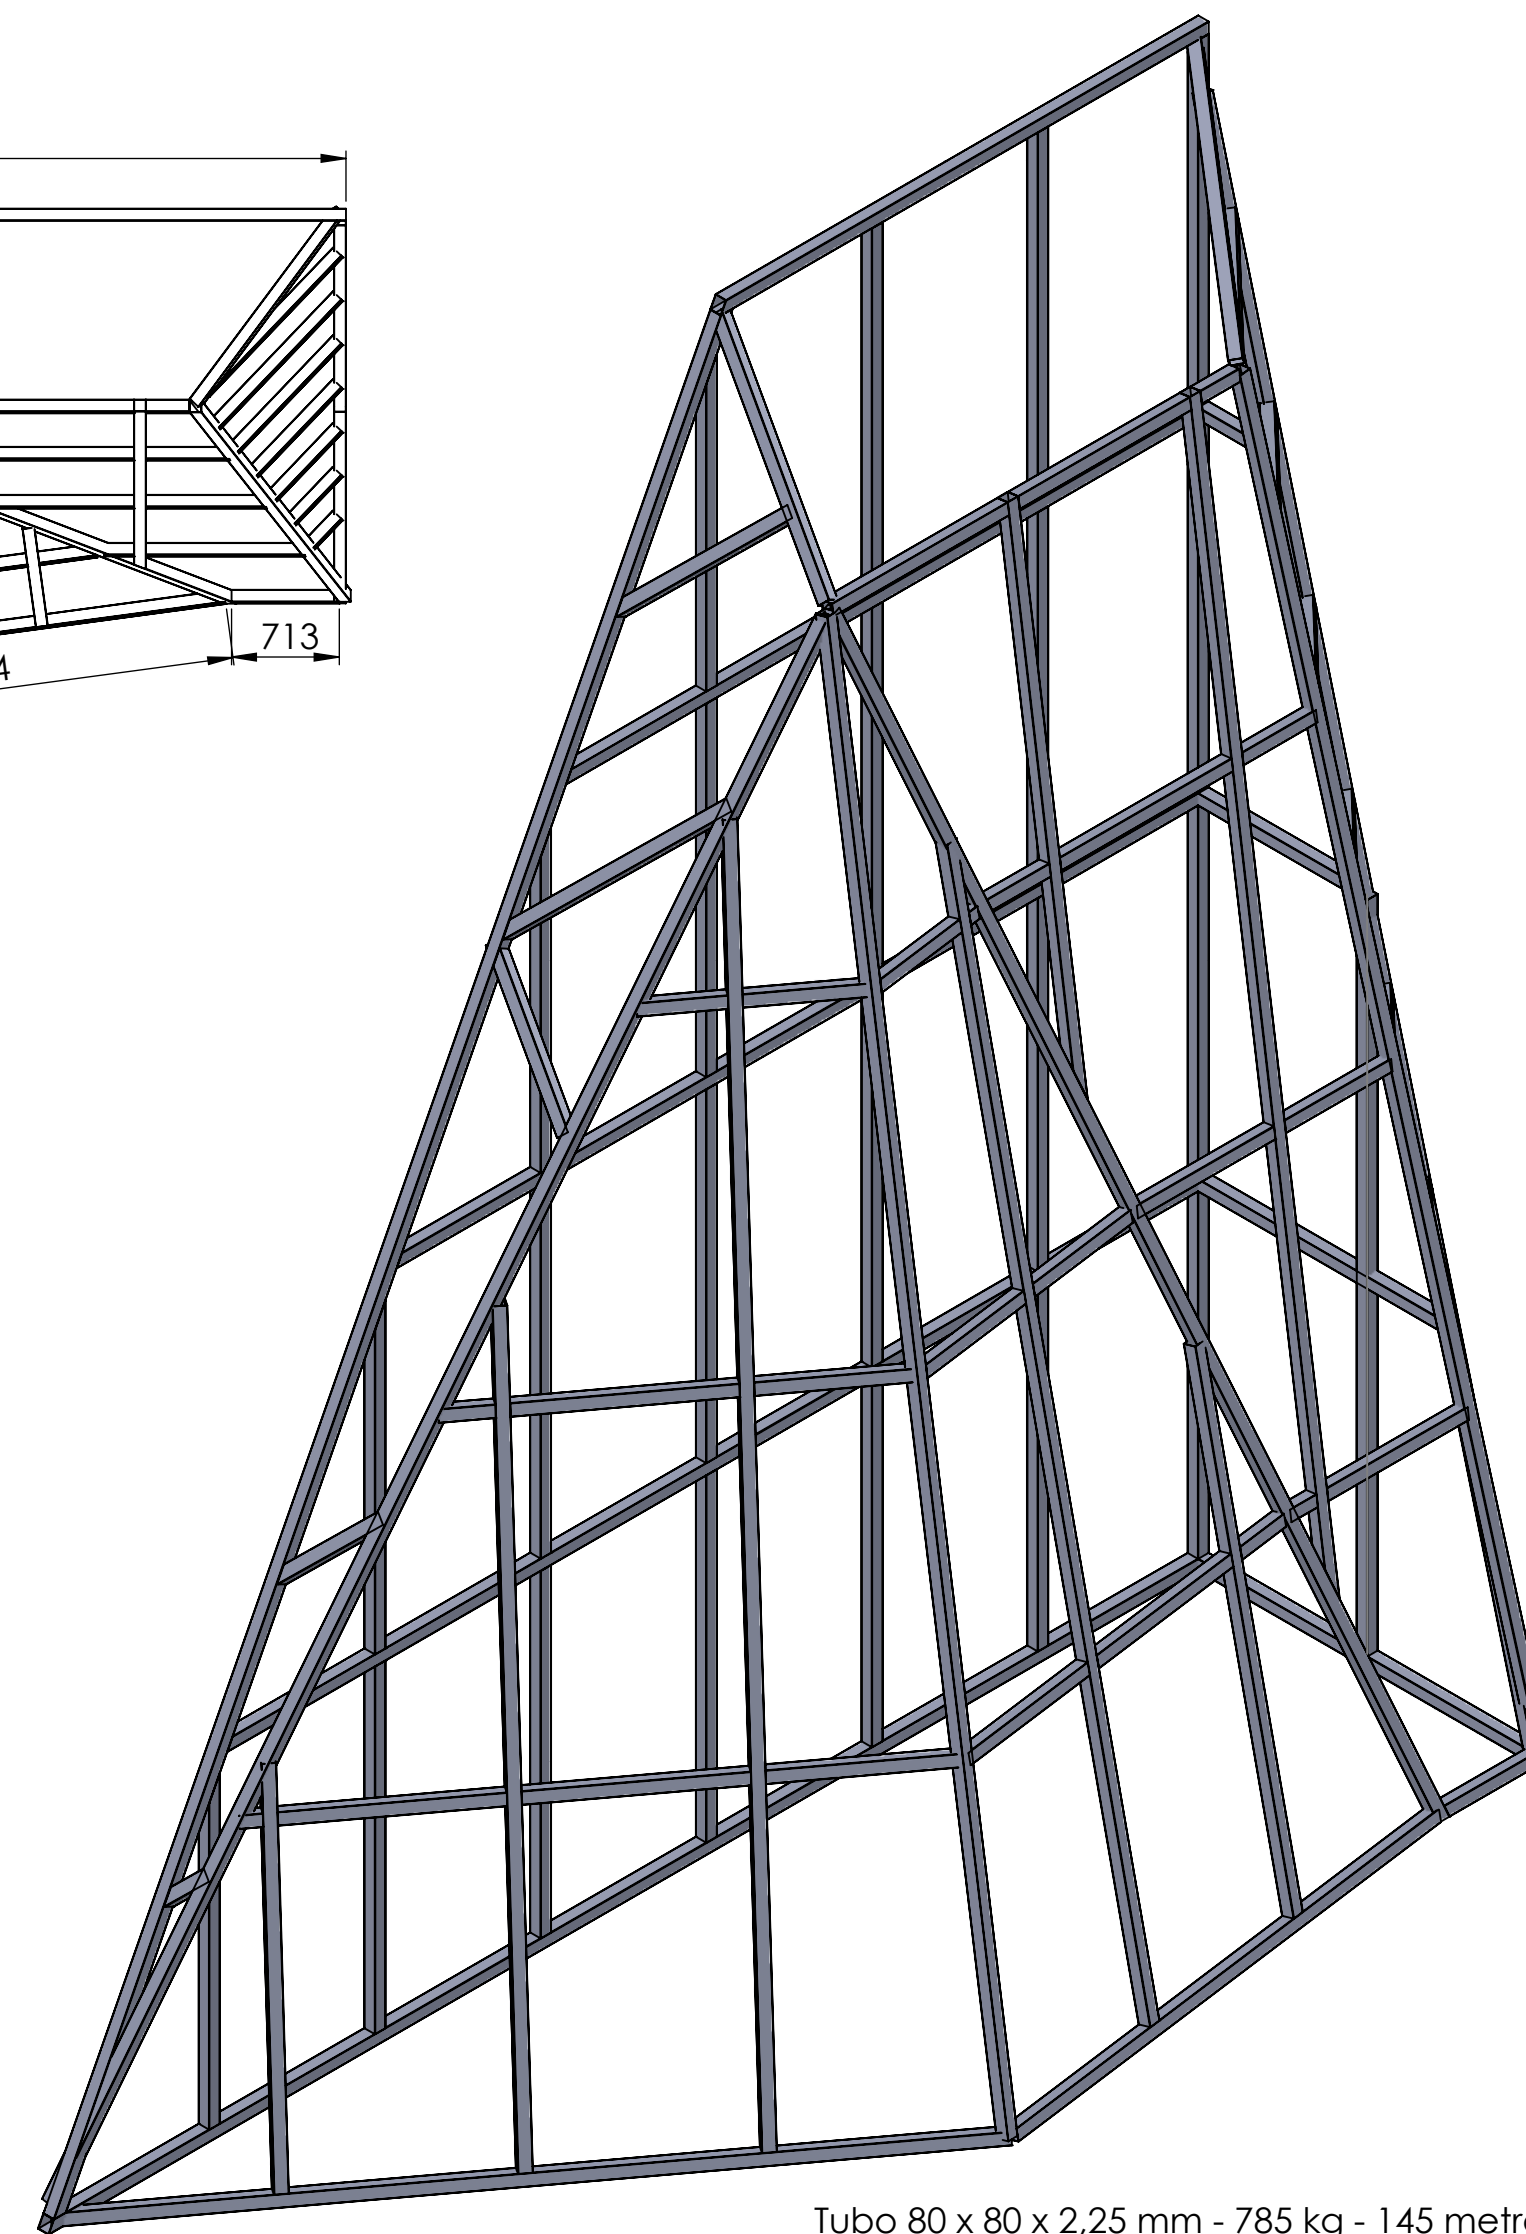
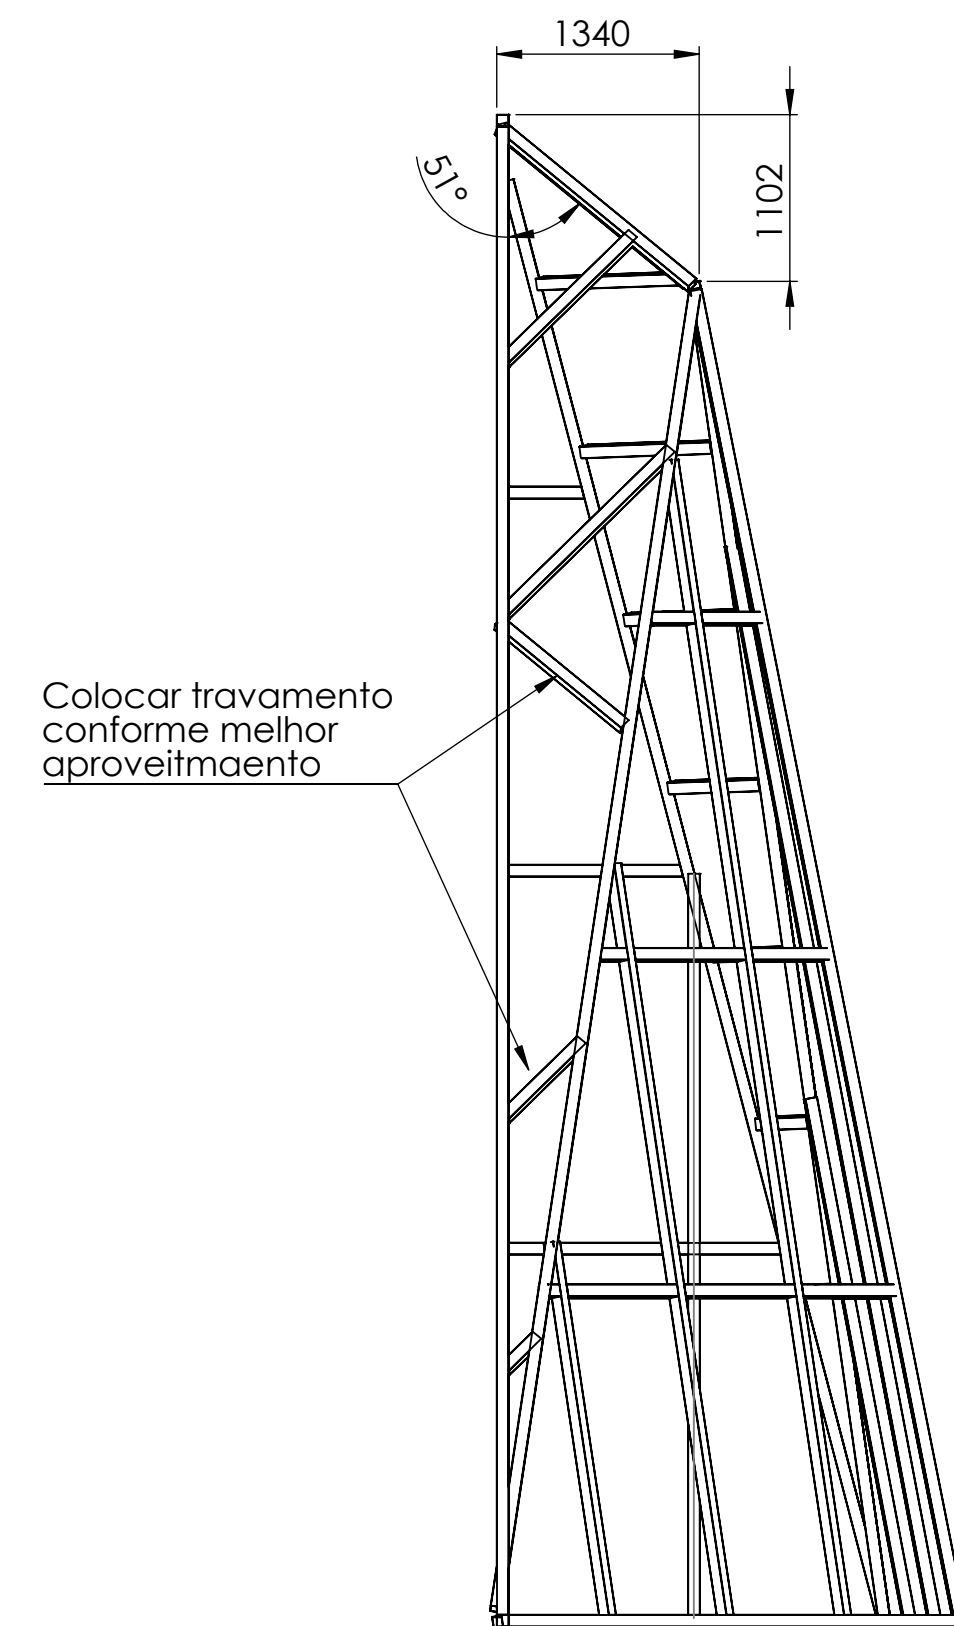
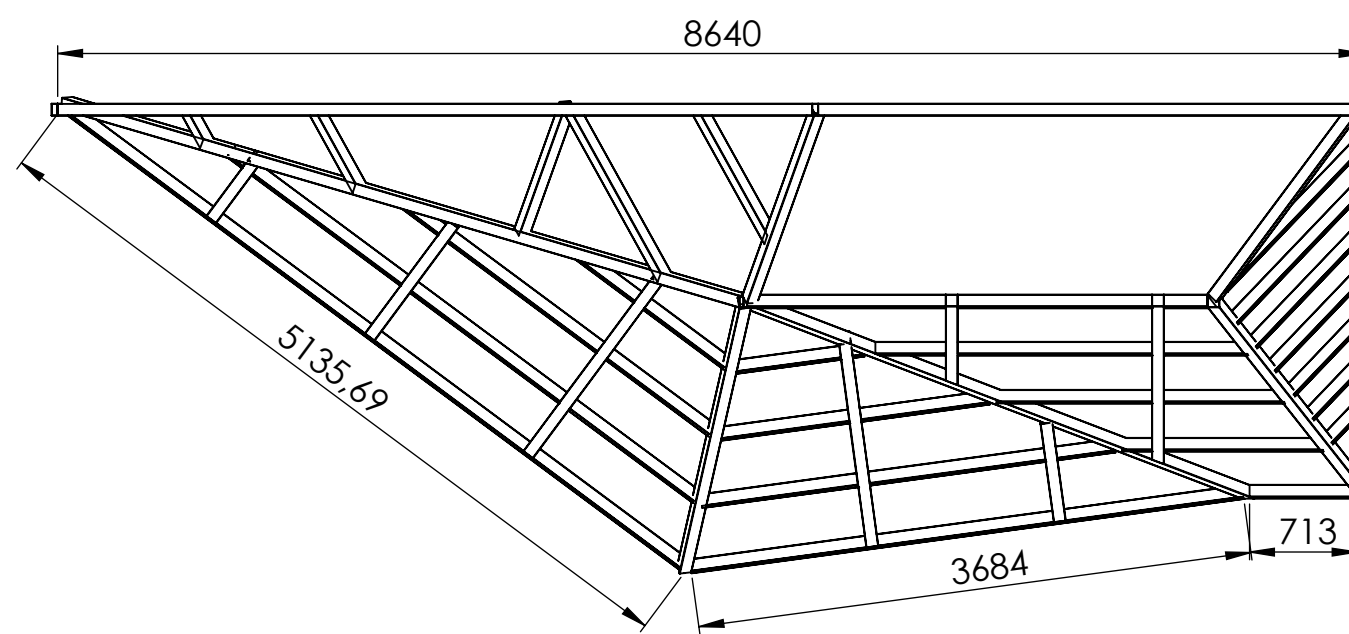


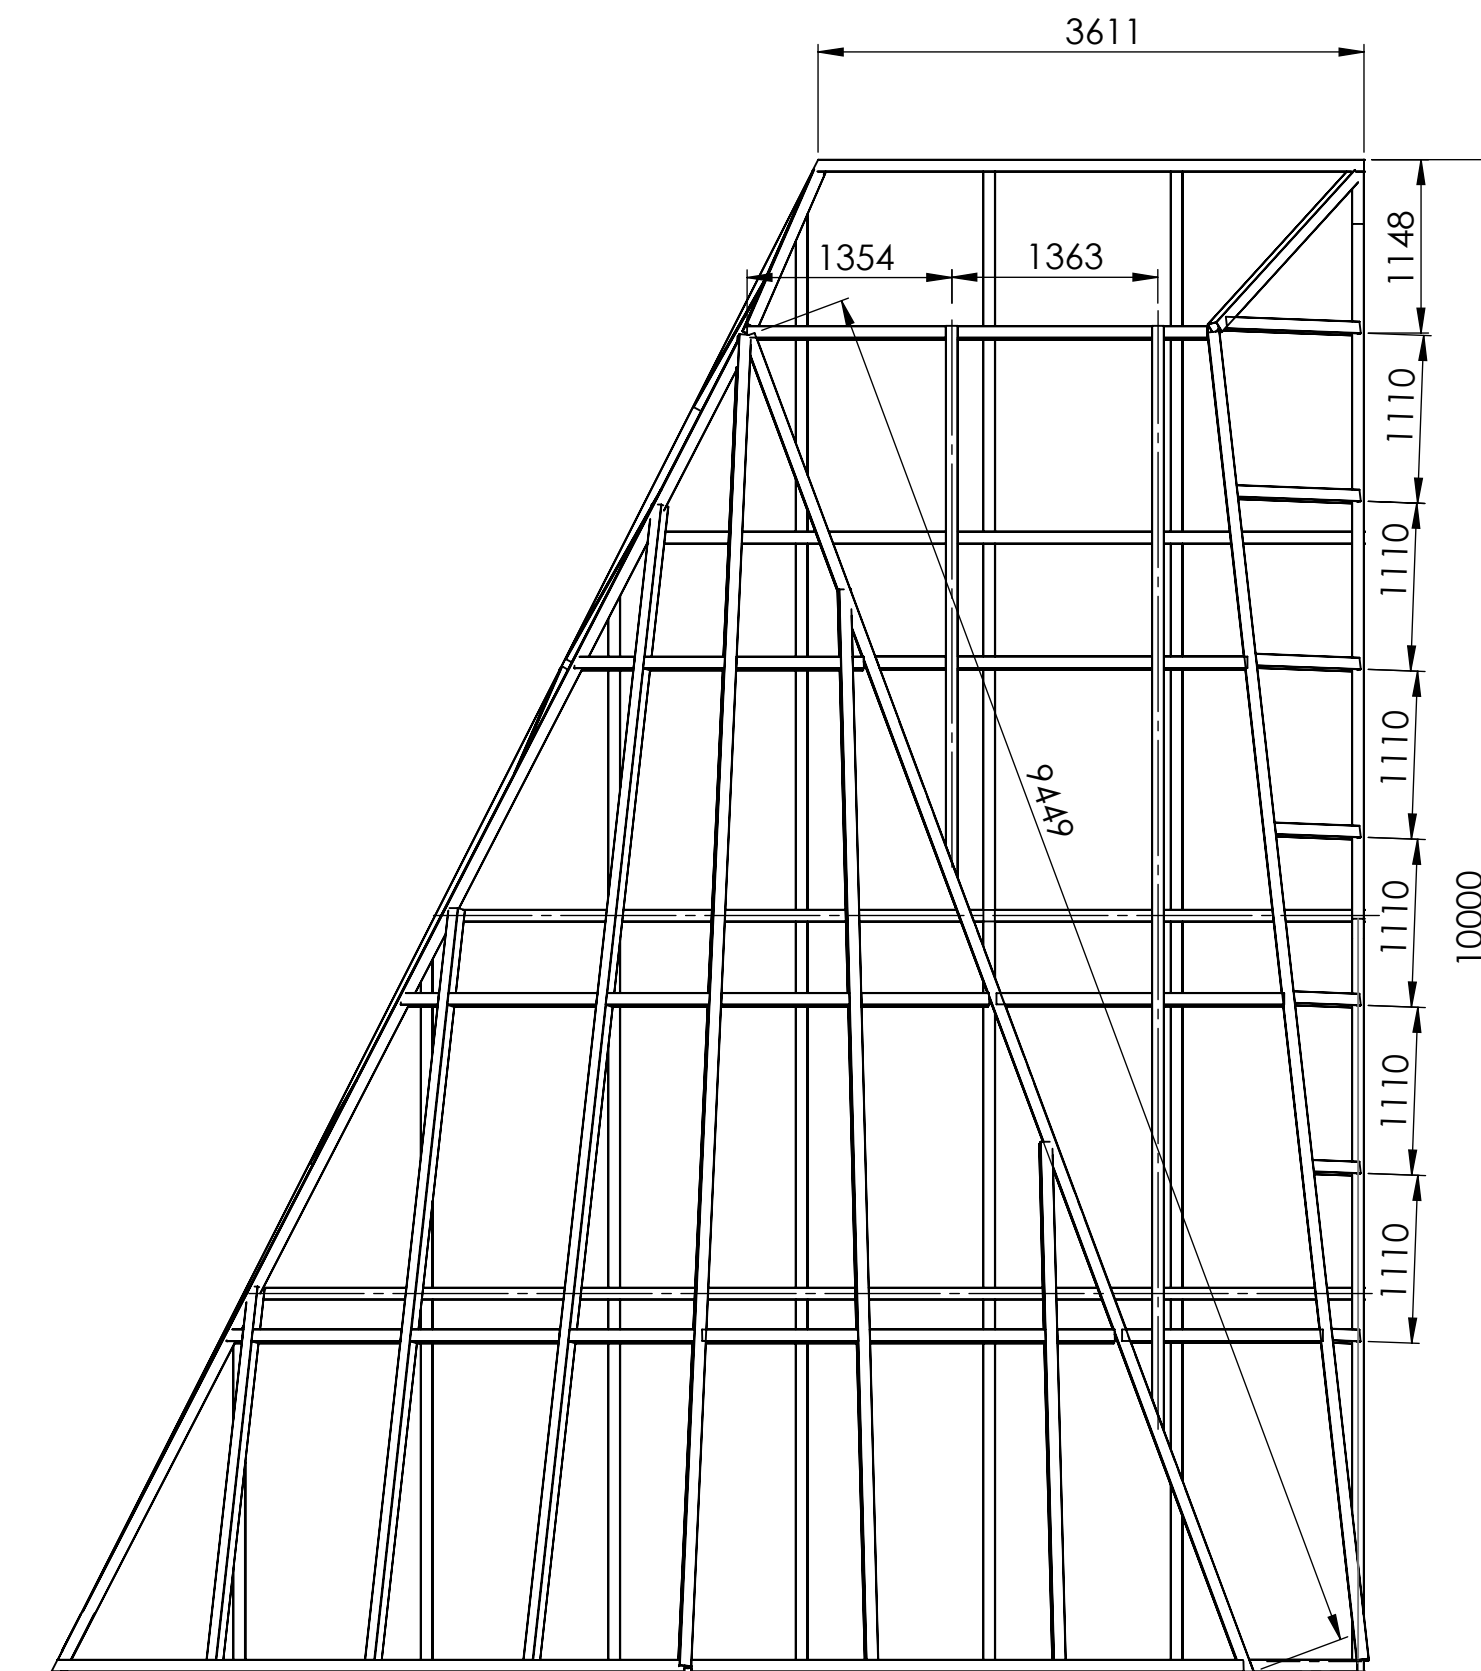





SEÇÃO A-A

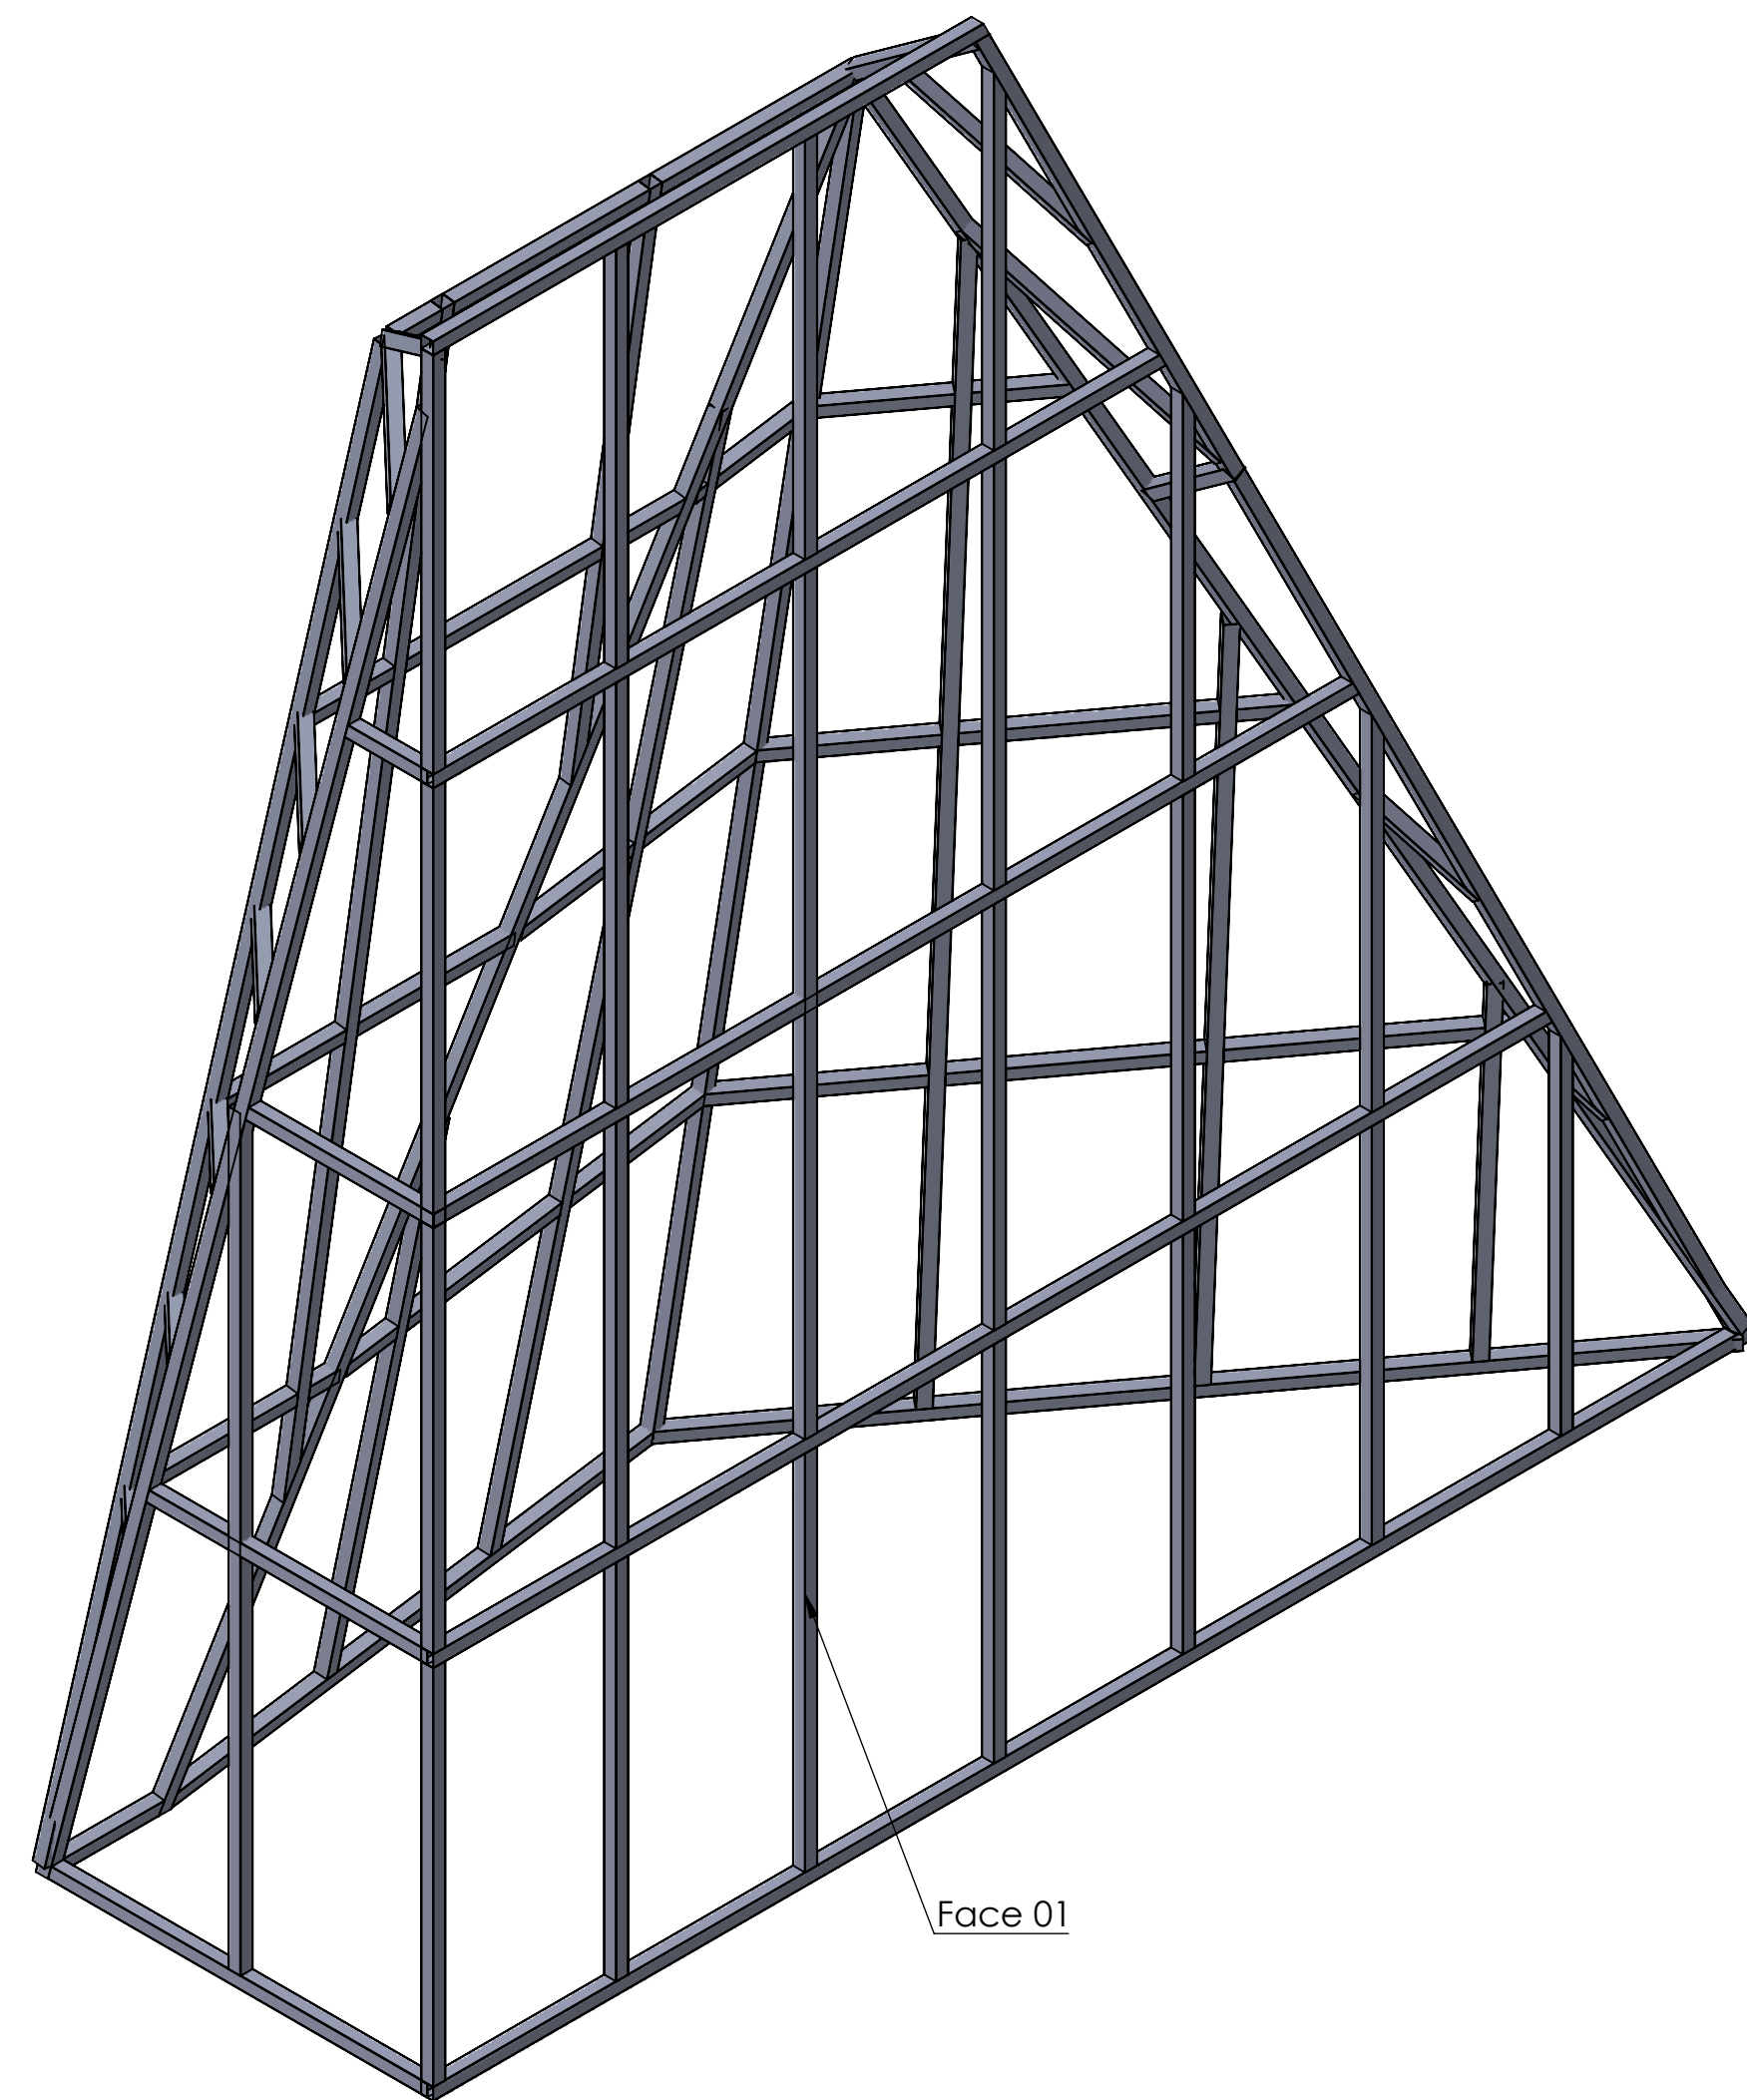

Tubo 80 x 80 x 2,25 mm - 785 kg - 145 metros lineares

DATA		NOME			
PROJET.	11/12/2023	Fernando			
DESEN.	11/12/2023	Douglas			
APROV.	11/12/2023	Fernando			
TÍTULO		Prancha 01 - Pilar 01			
 ESCALA 1:50				SUBSTITUI:	REV. 0
				SUBSTITUIDO:	
				DESENHO Nº:	

Escolher a melhor divisão conforme transporte ou pintura

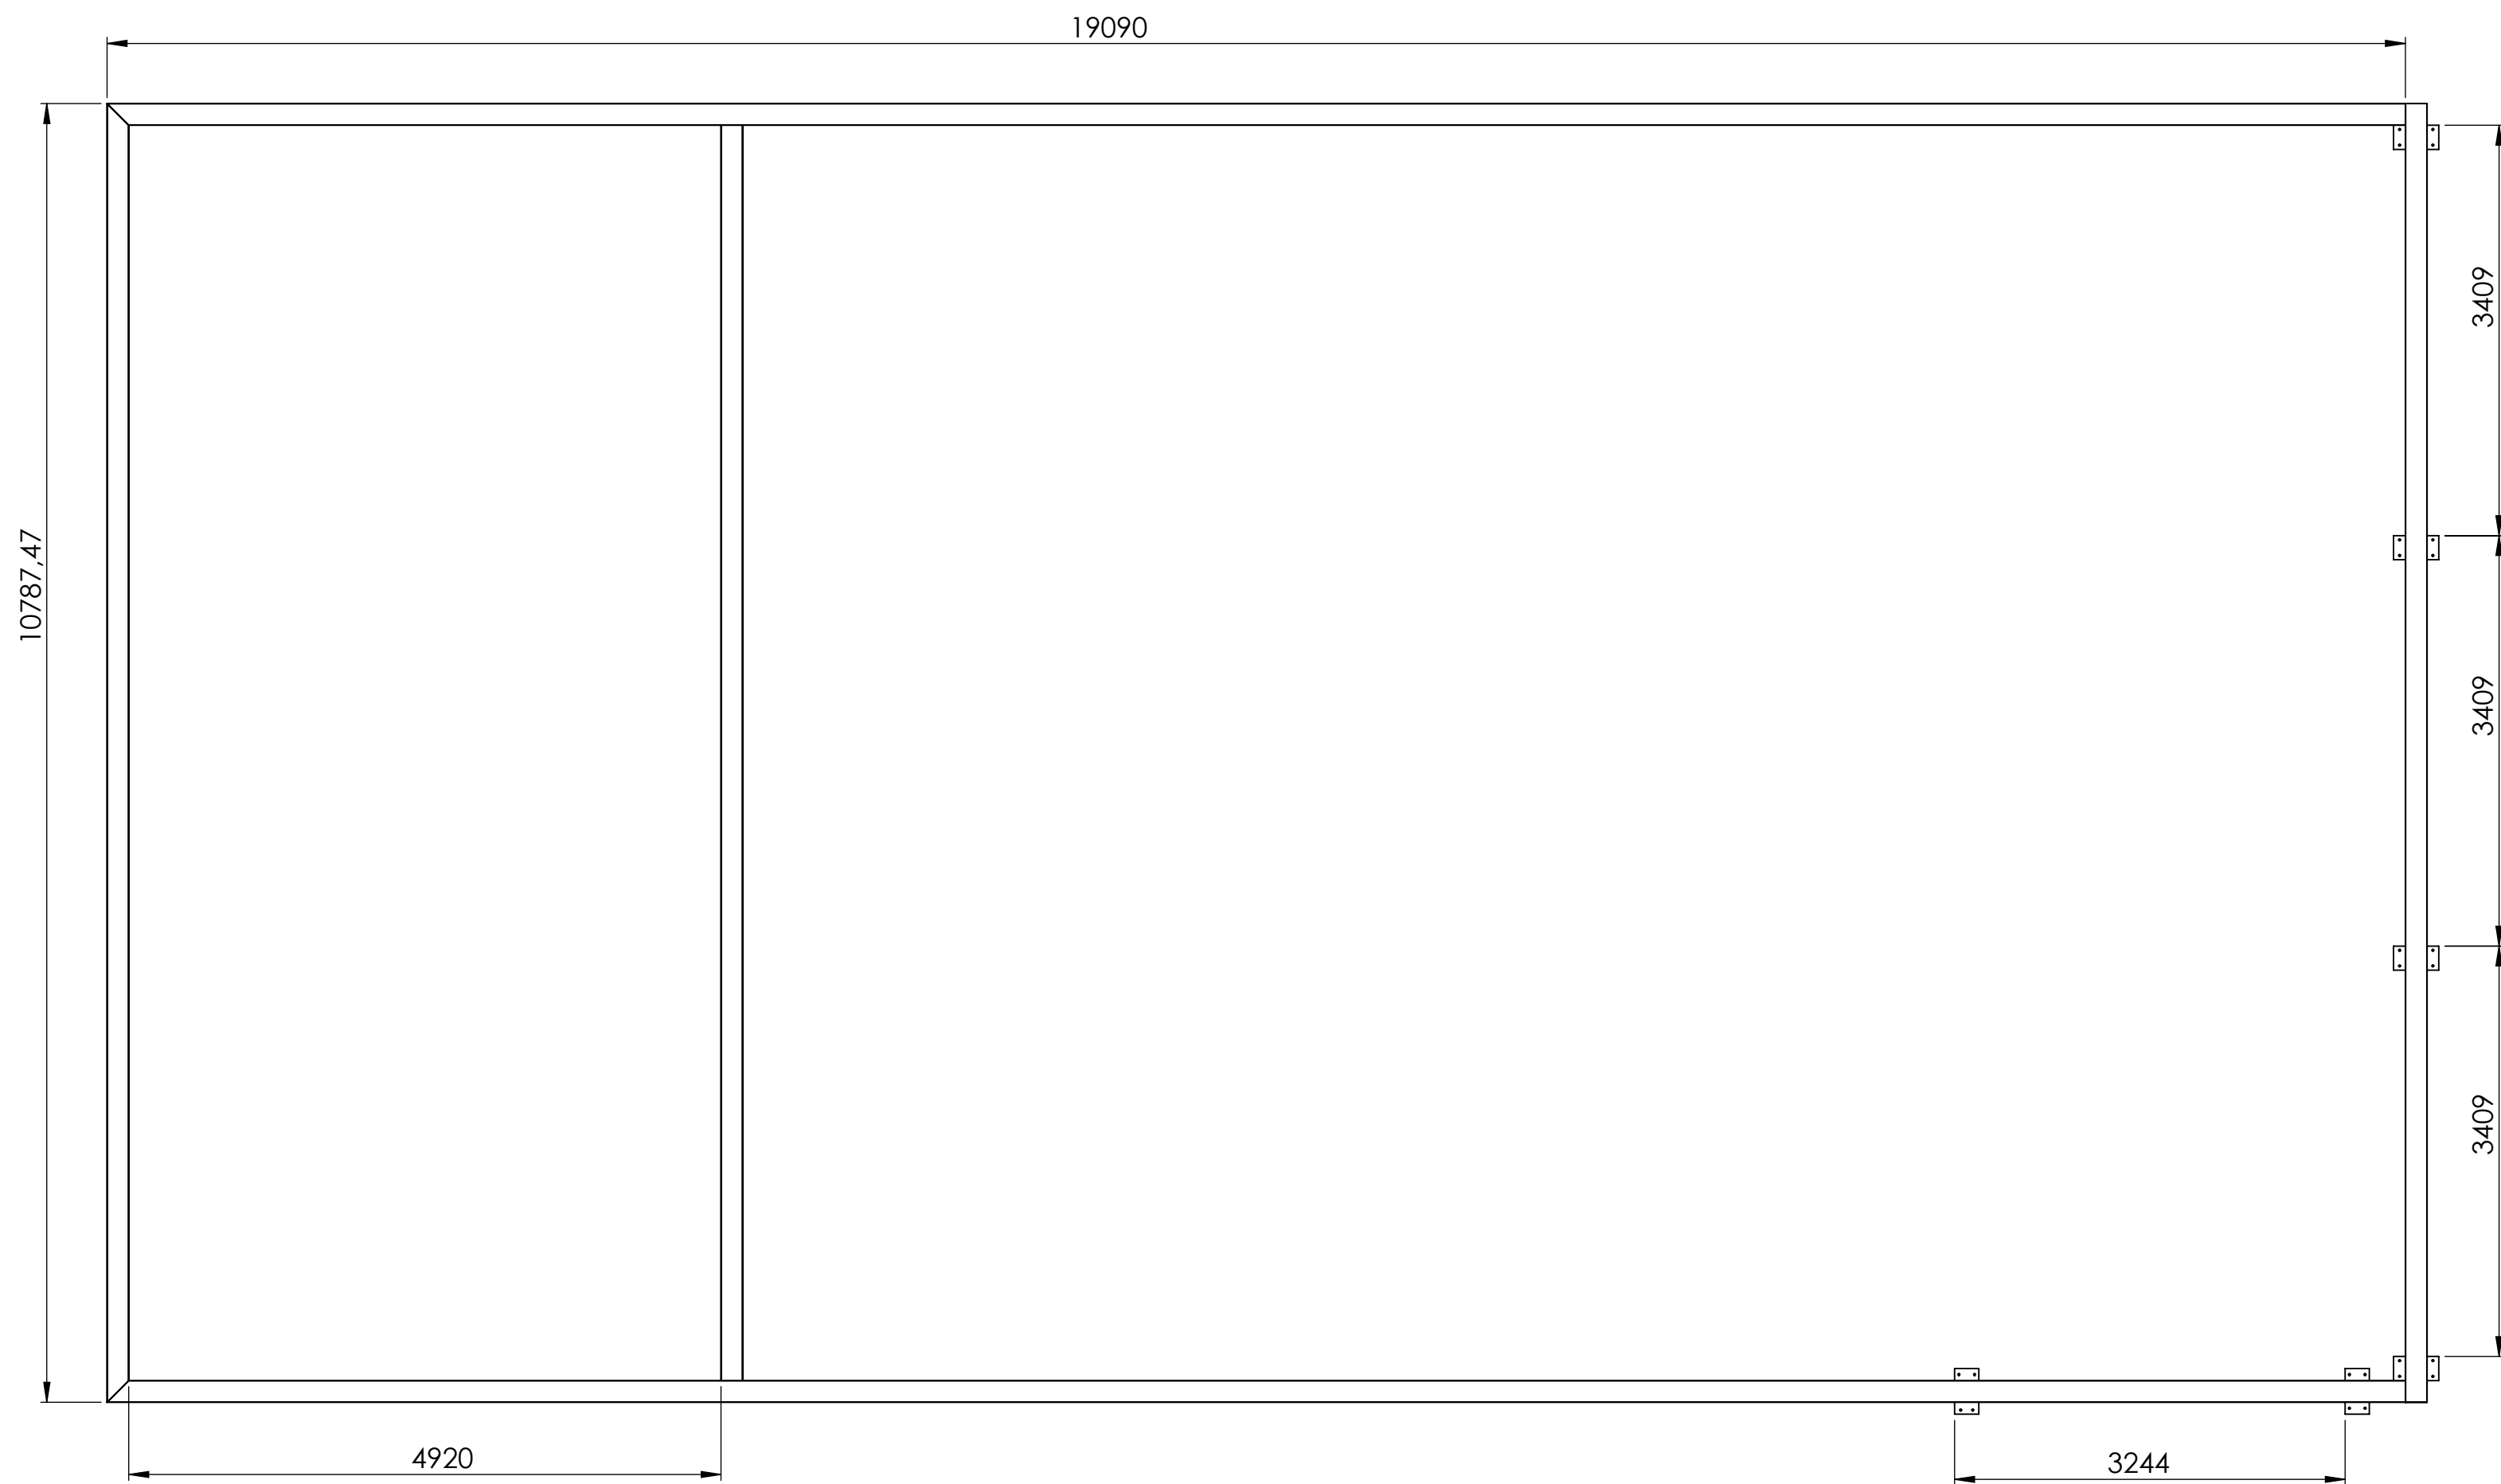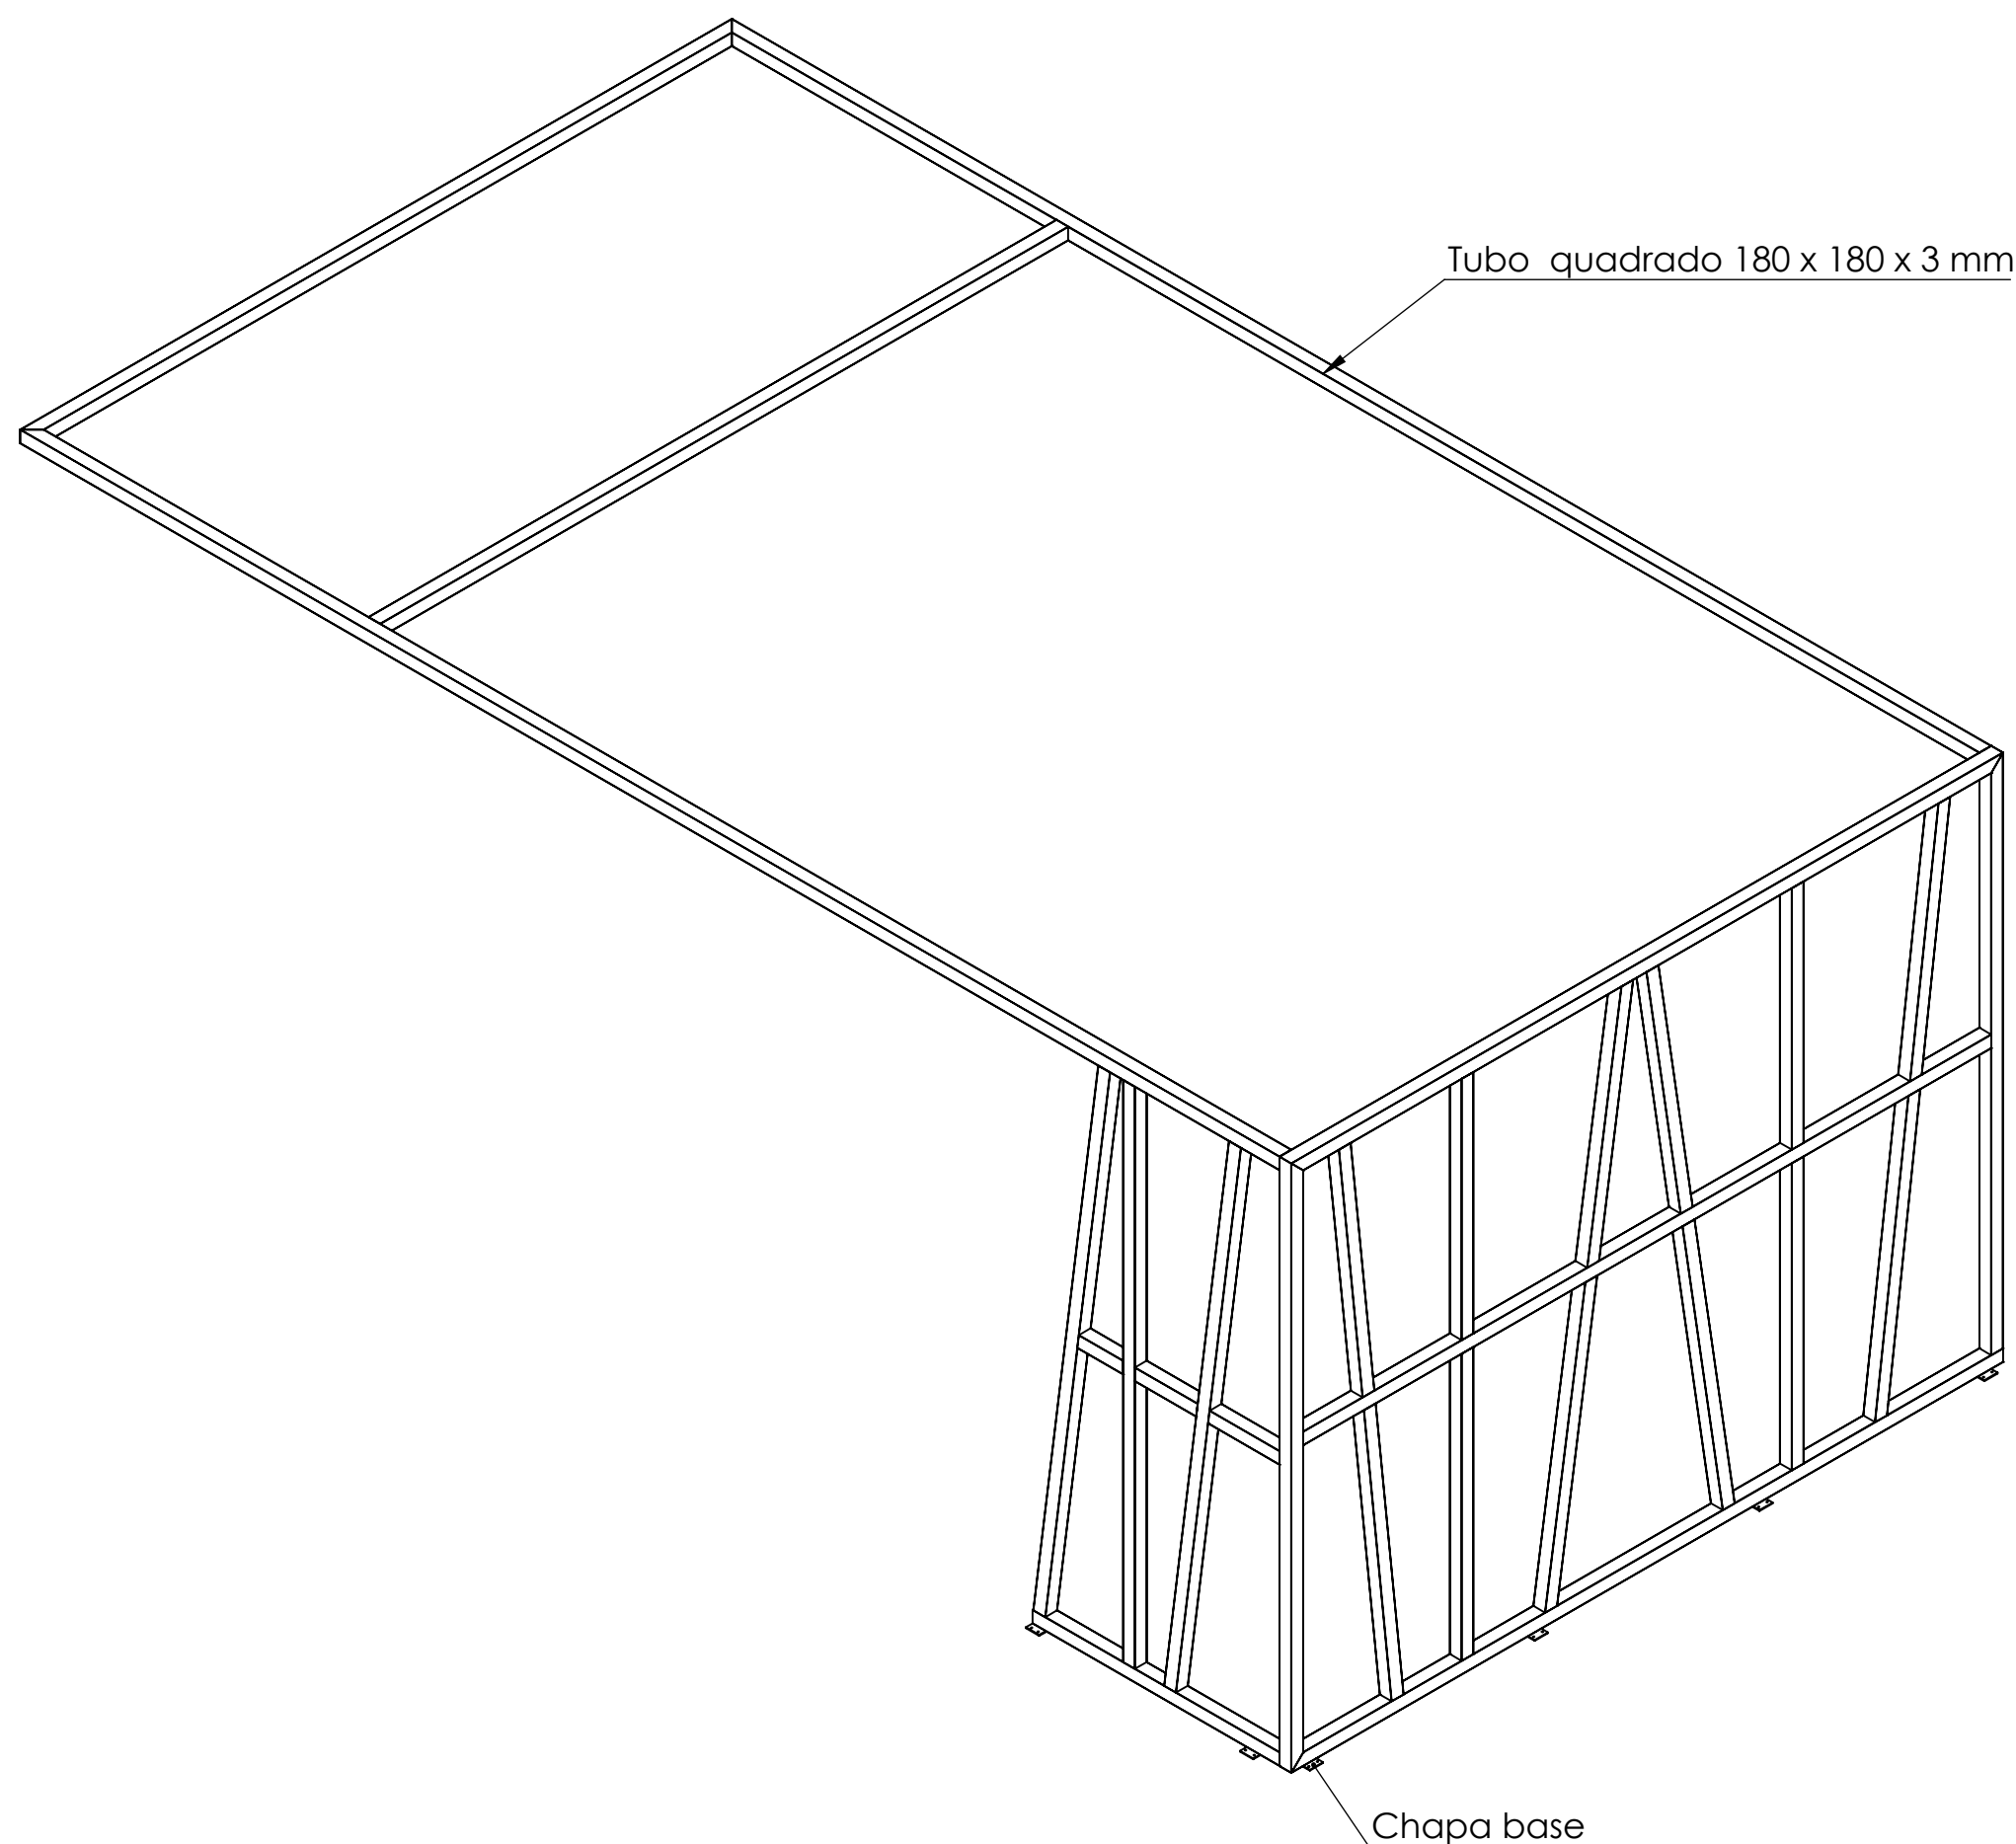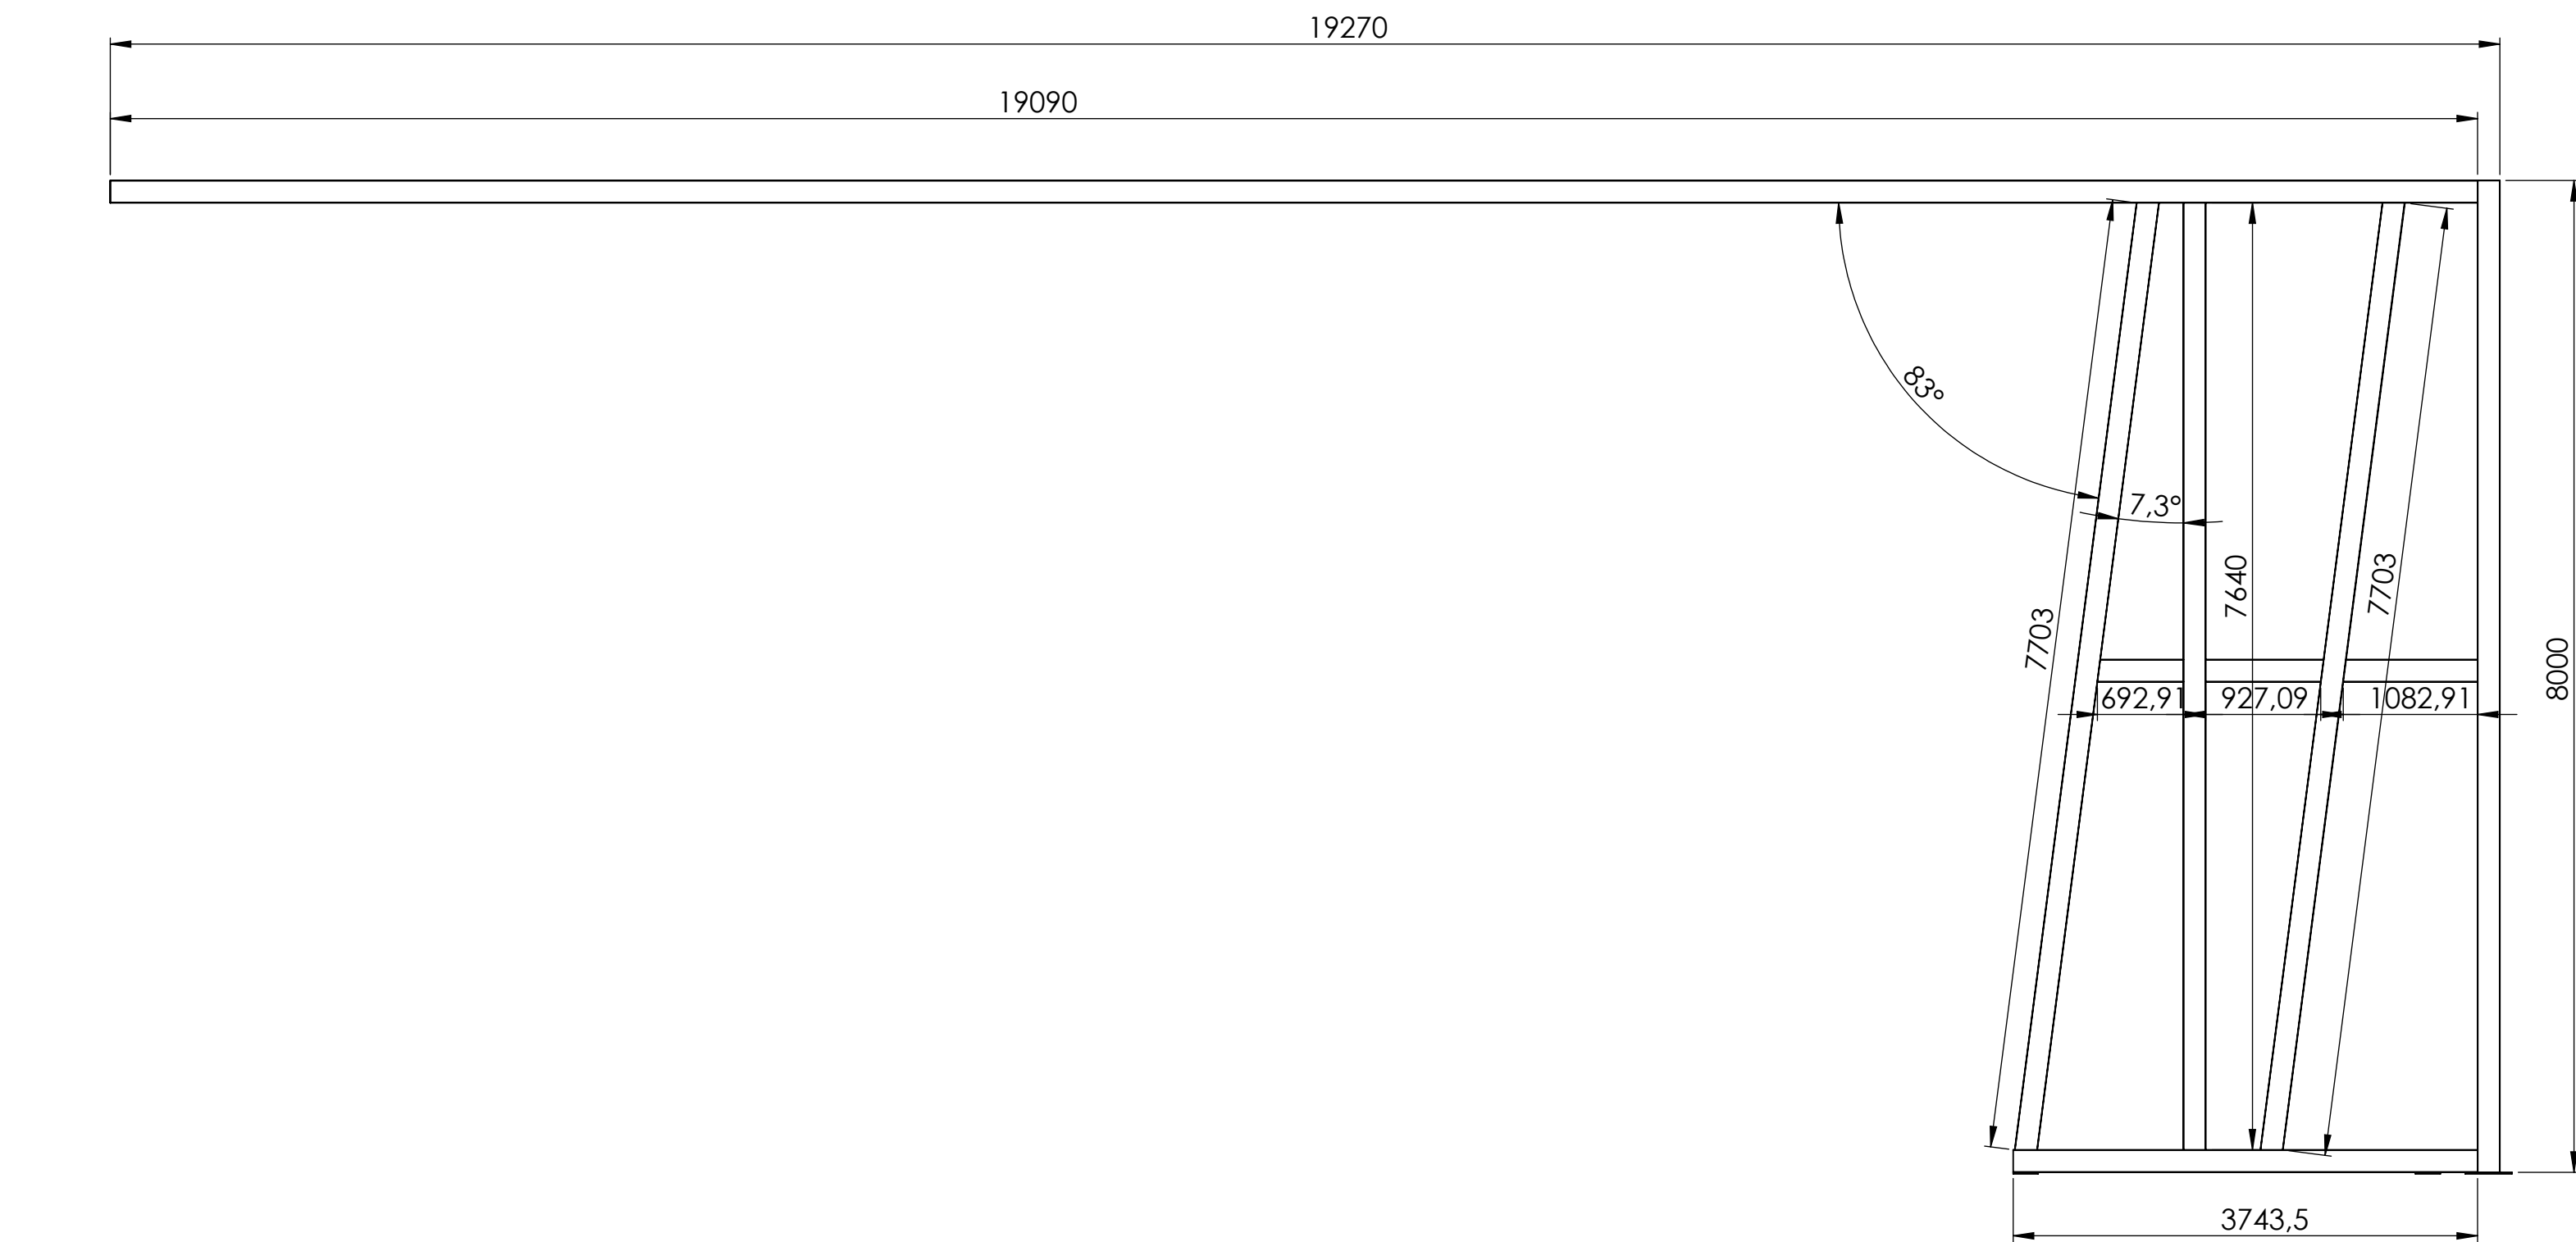
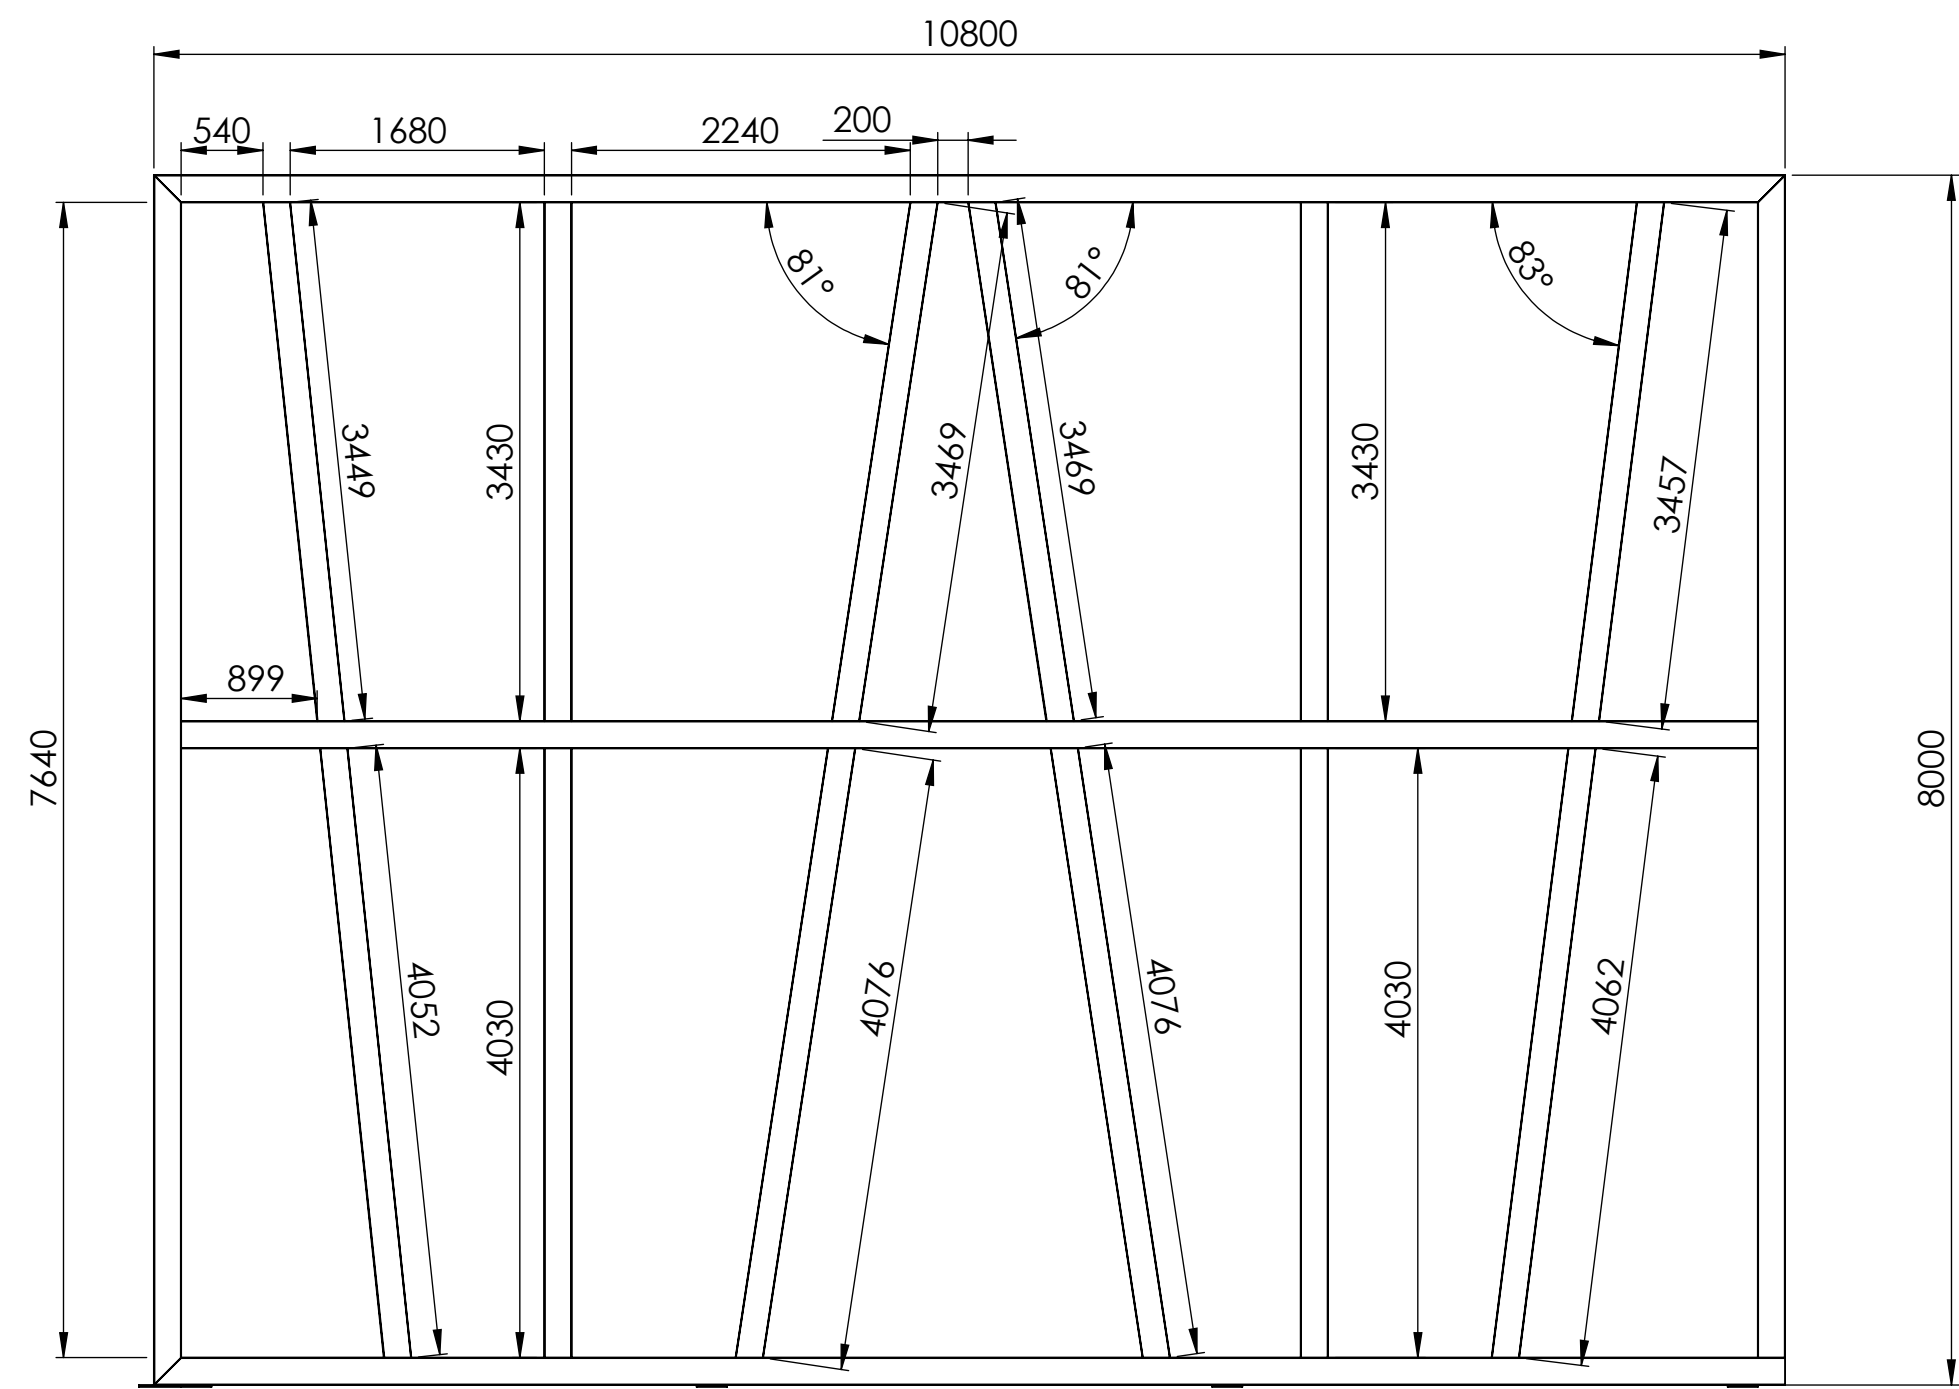


Escolher divisão de emenda conforme necessidade de transporte ou pintura

Tubo 180 x 180 x 3 mm - 3.030 kg - 183,75 metros lineares


DATA		NOME		
PROJET.	11/12/2023	Fernando		
DESEN.	11/12/2023	Douglas		
APROV.	11/12/2023	Fernando		
	TÍTULO		SUBSTITUI:	REV. 0
ESCALA 1:100	Prancha 02 - Painél tubular 01		SUBSTITUÍDO:	
			DESENHO Nº:	



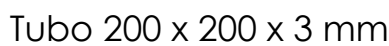 


		DATA	NOME	
PROJET.	11/12/2023	Fernando		
DESENH.	11/12/2023	Douglas		
APROV.	11/12/2023	Fernando		
 ESCALA 1:50	TÍTULO		SUBSTITUI: SUBSTITUIDO: DESENHO Nº:	REV. 0
		Prancha 03 - Painel Tubural 2		

C:\Users\douglas_kabunde\Desktop\Tribô\Prancha 04 - Estrutura Superior


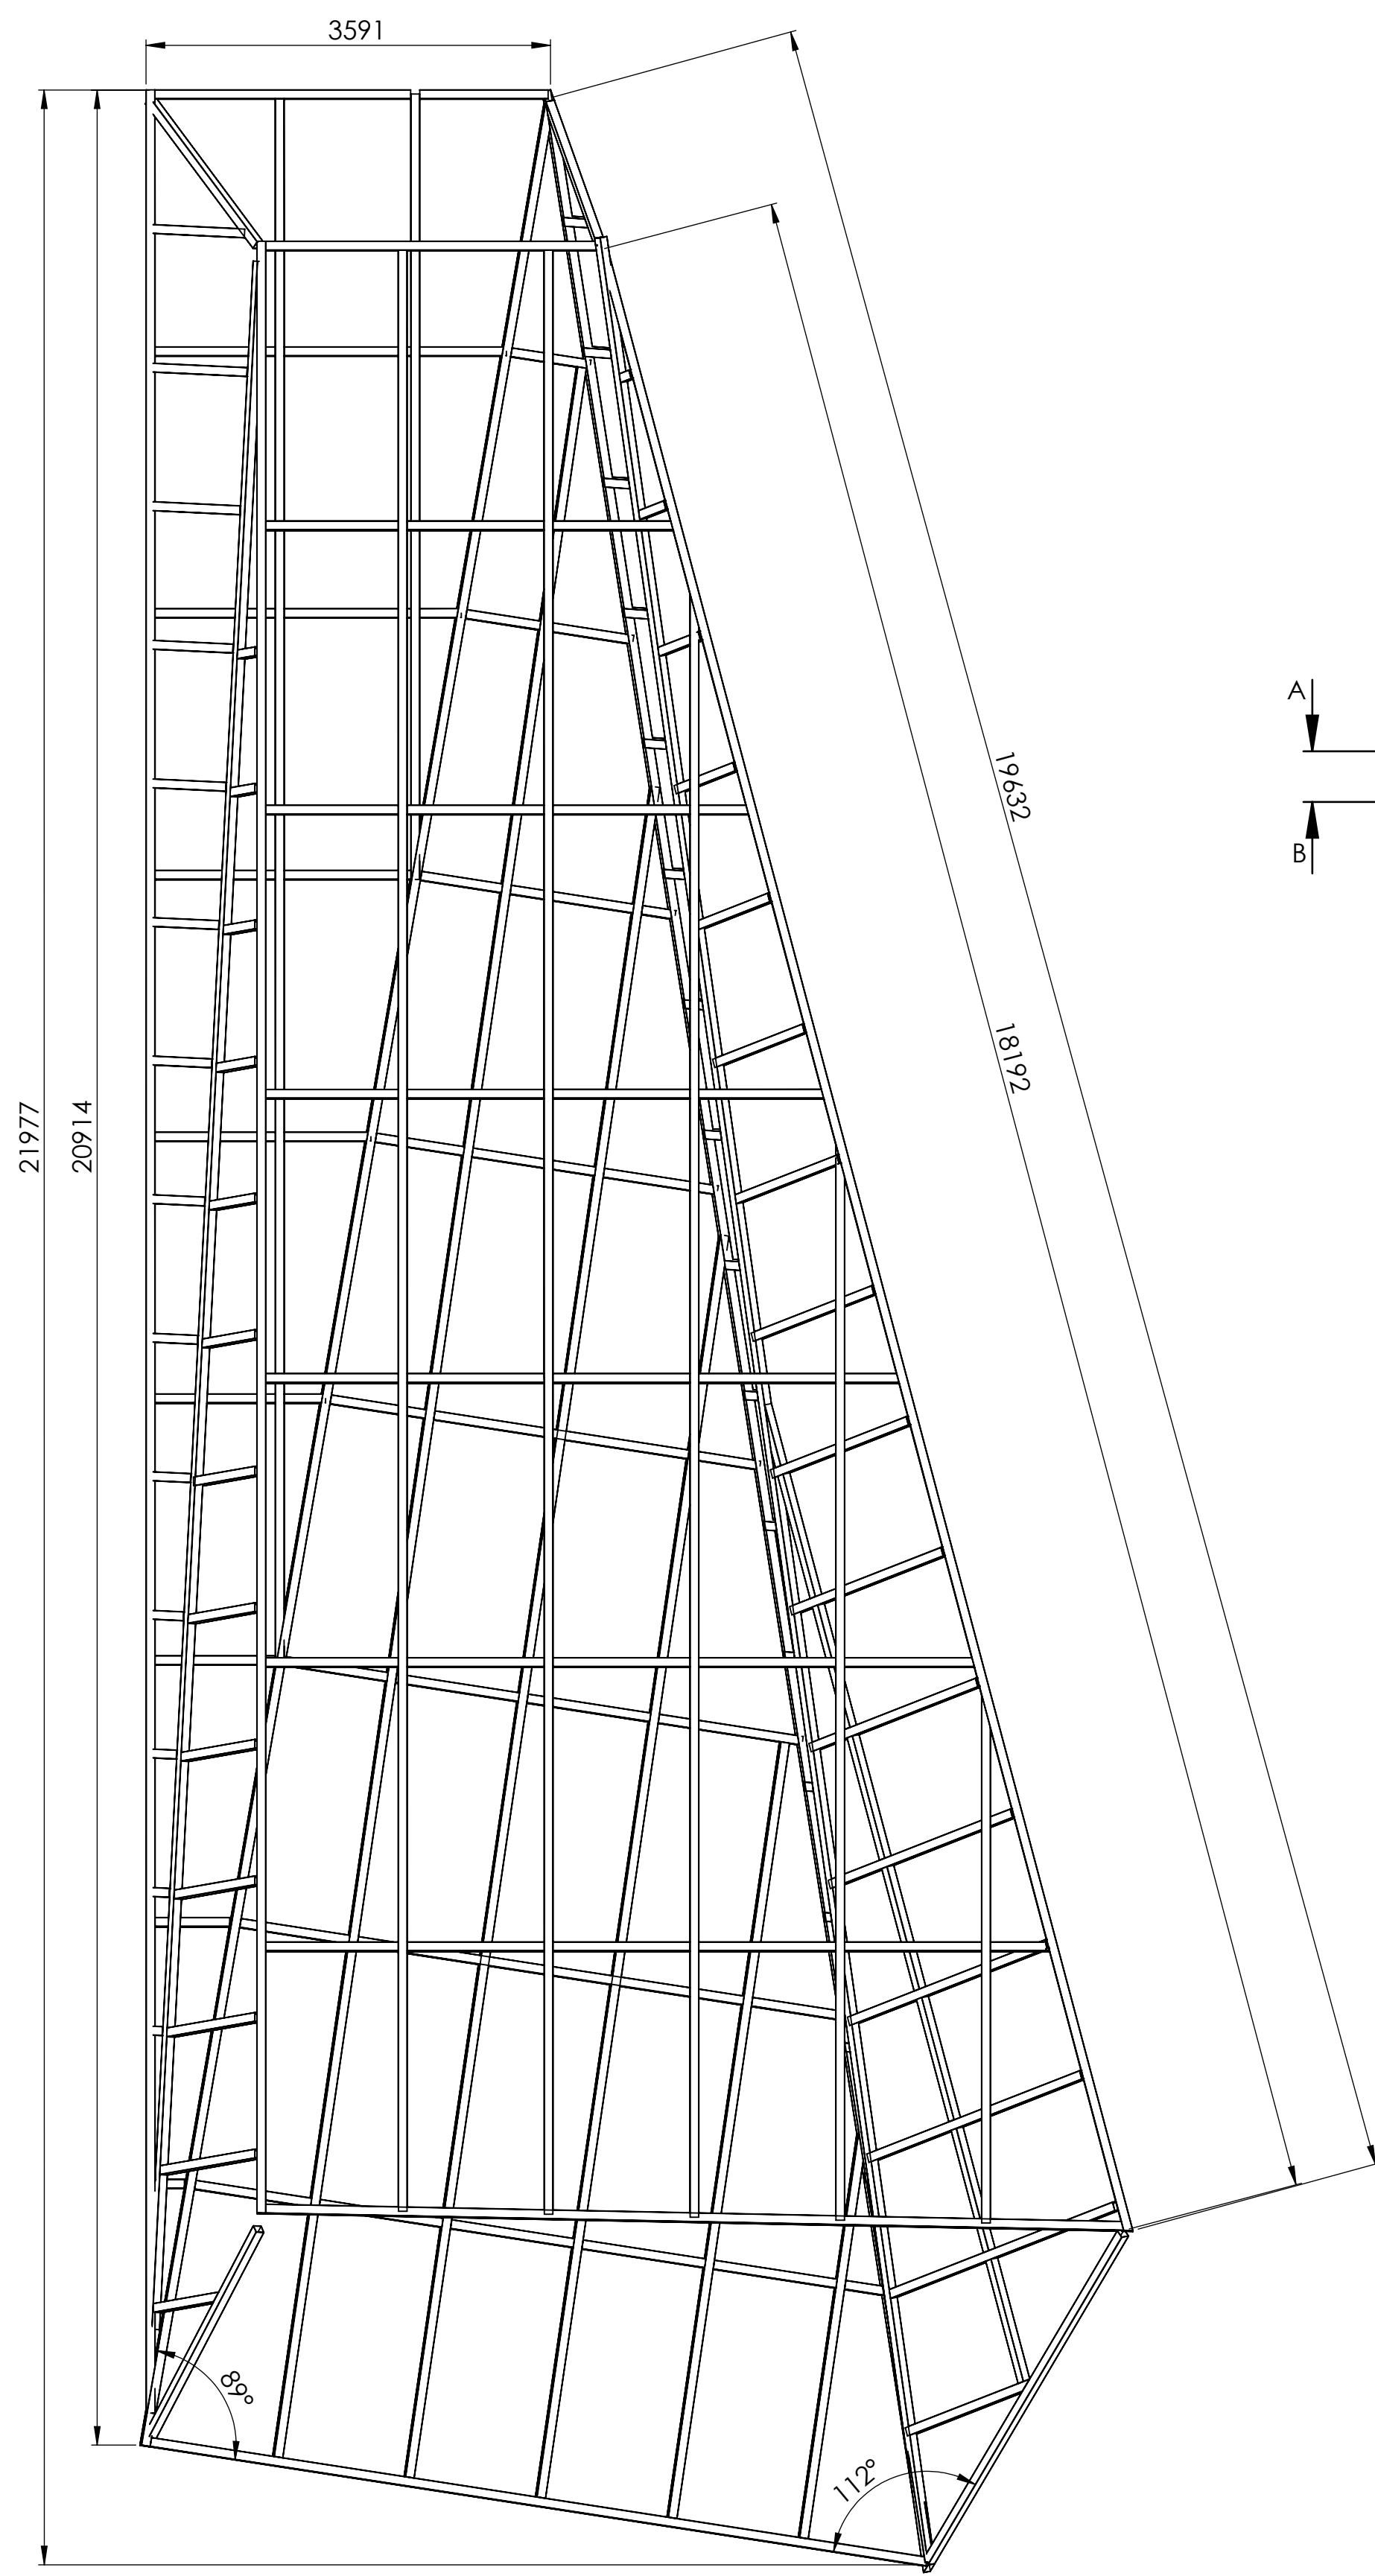


A|

B|

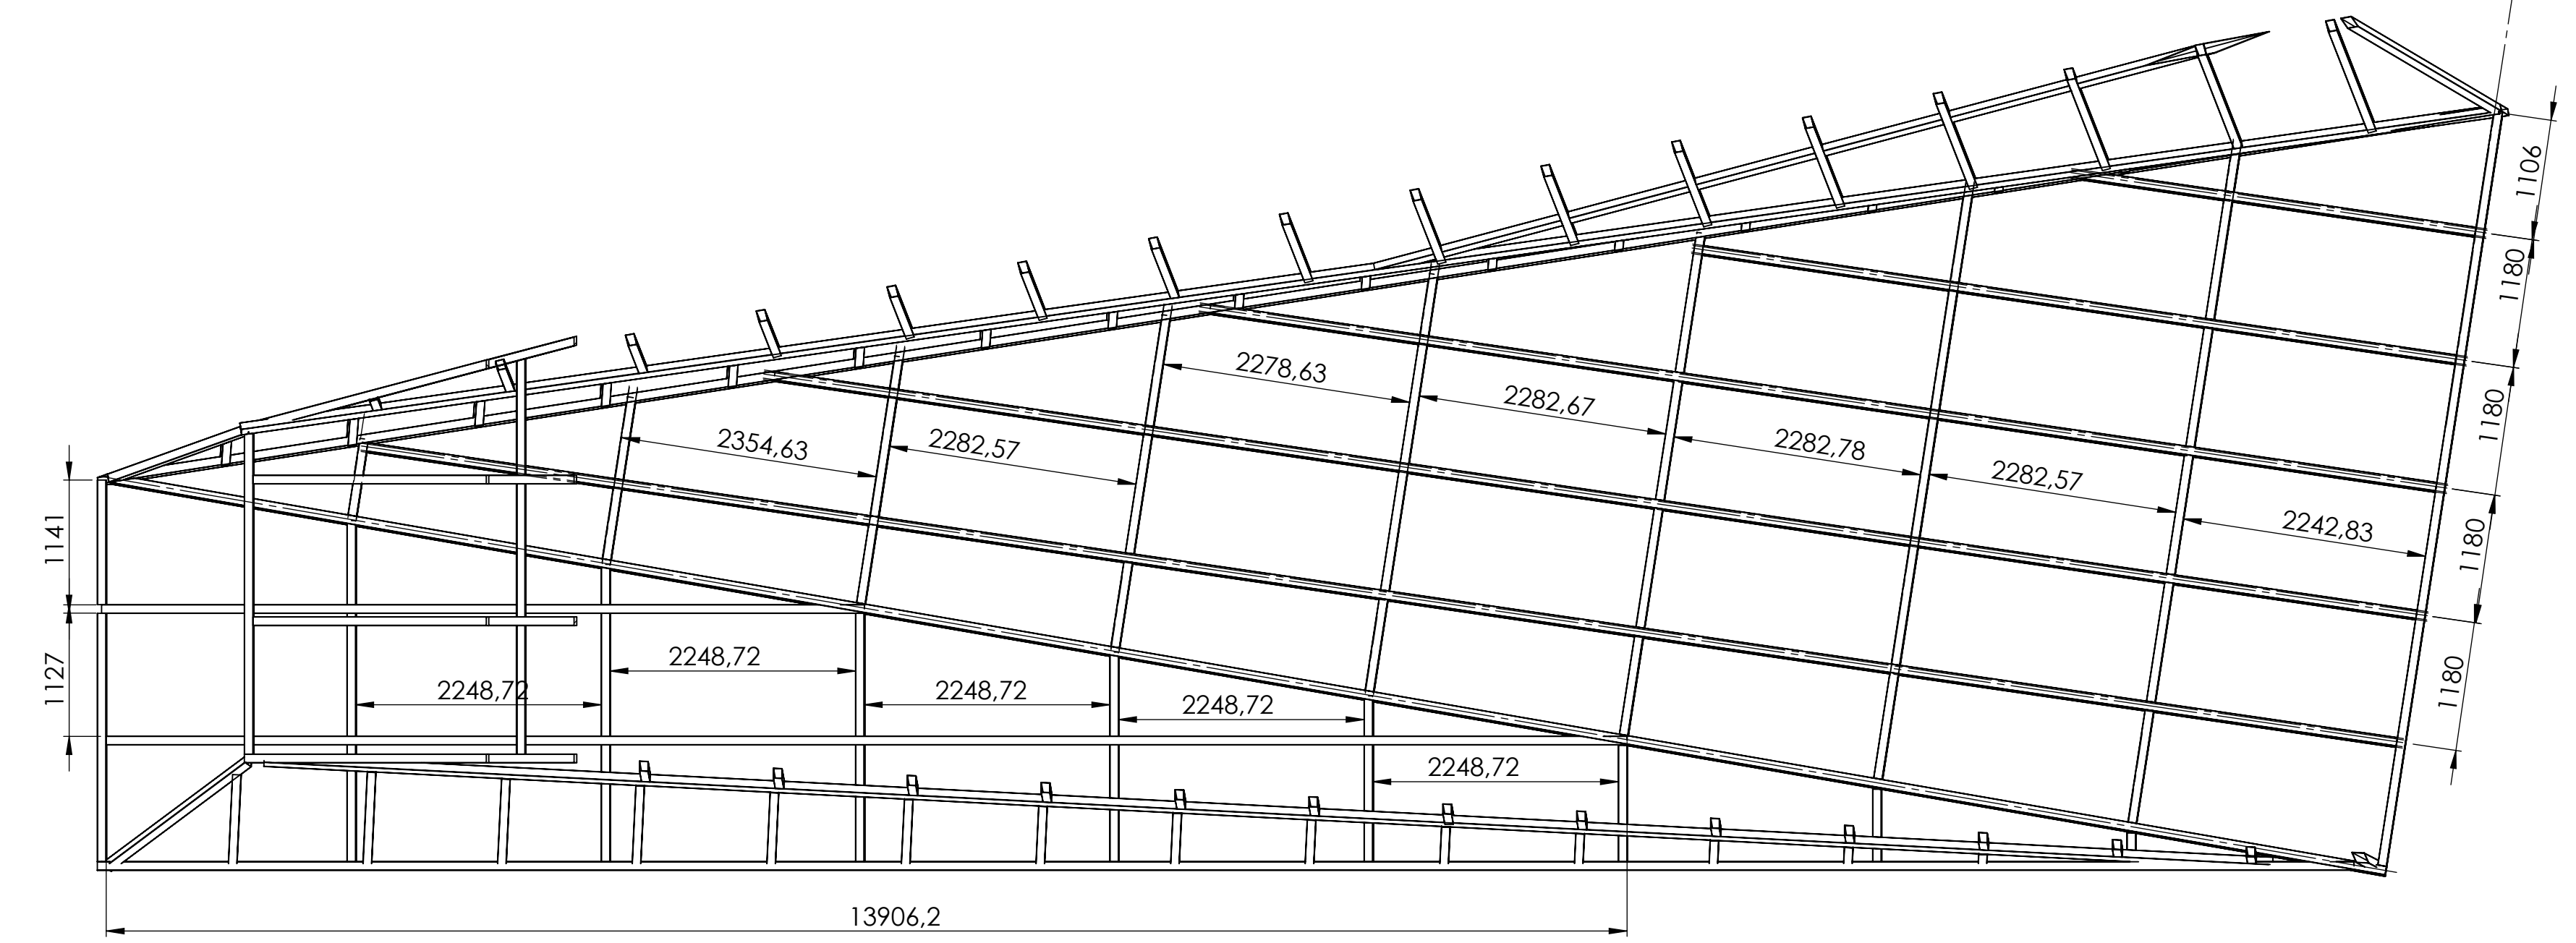

SEÇÃO B-B
ESCALA 1 : 50

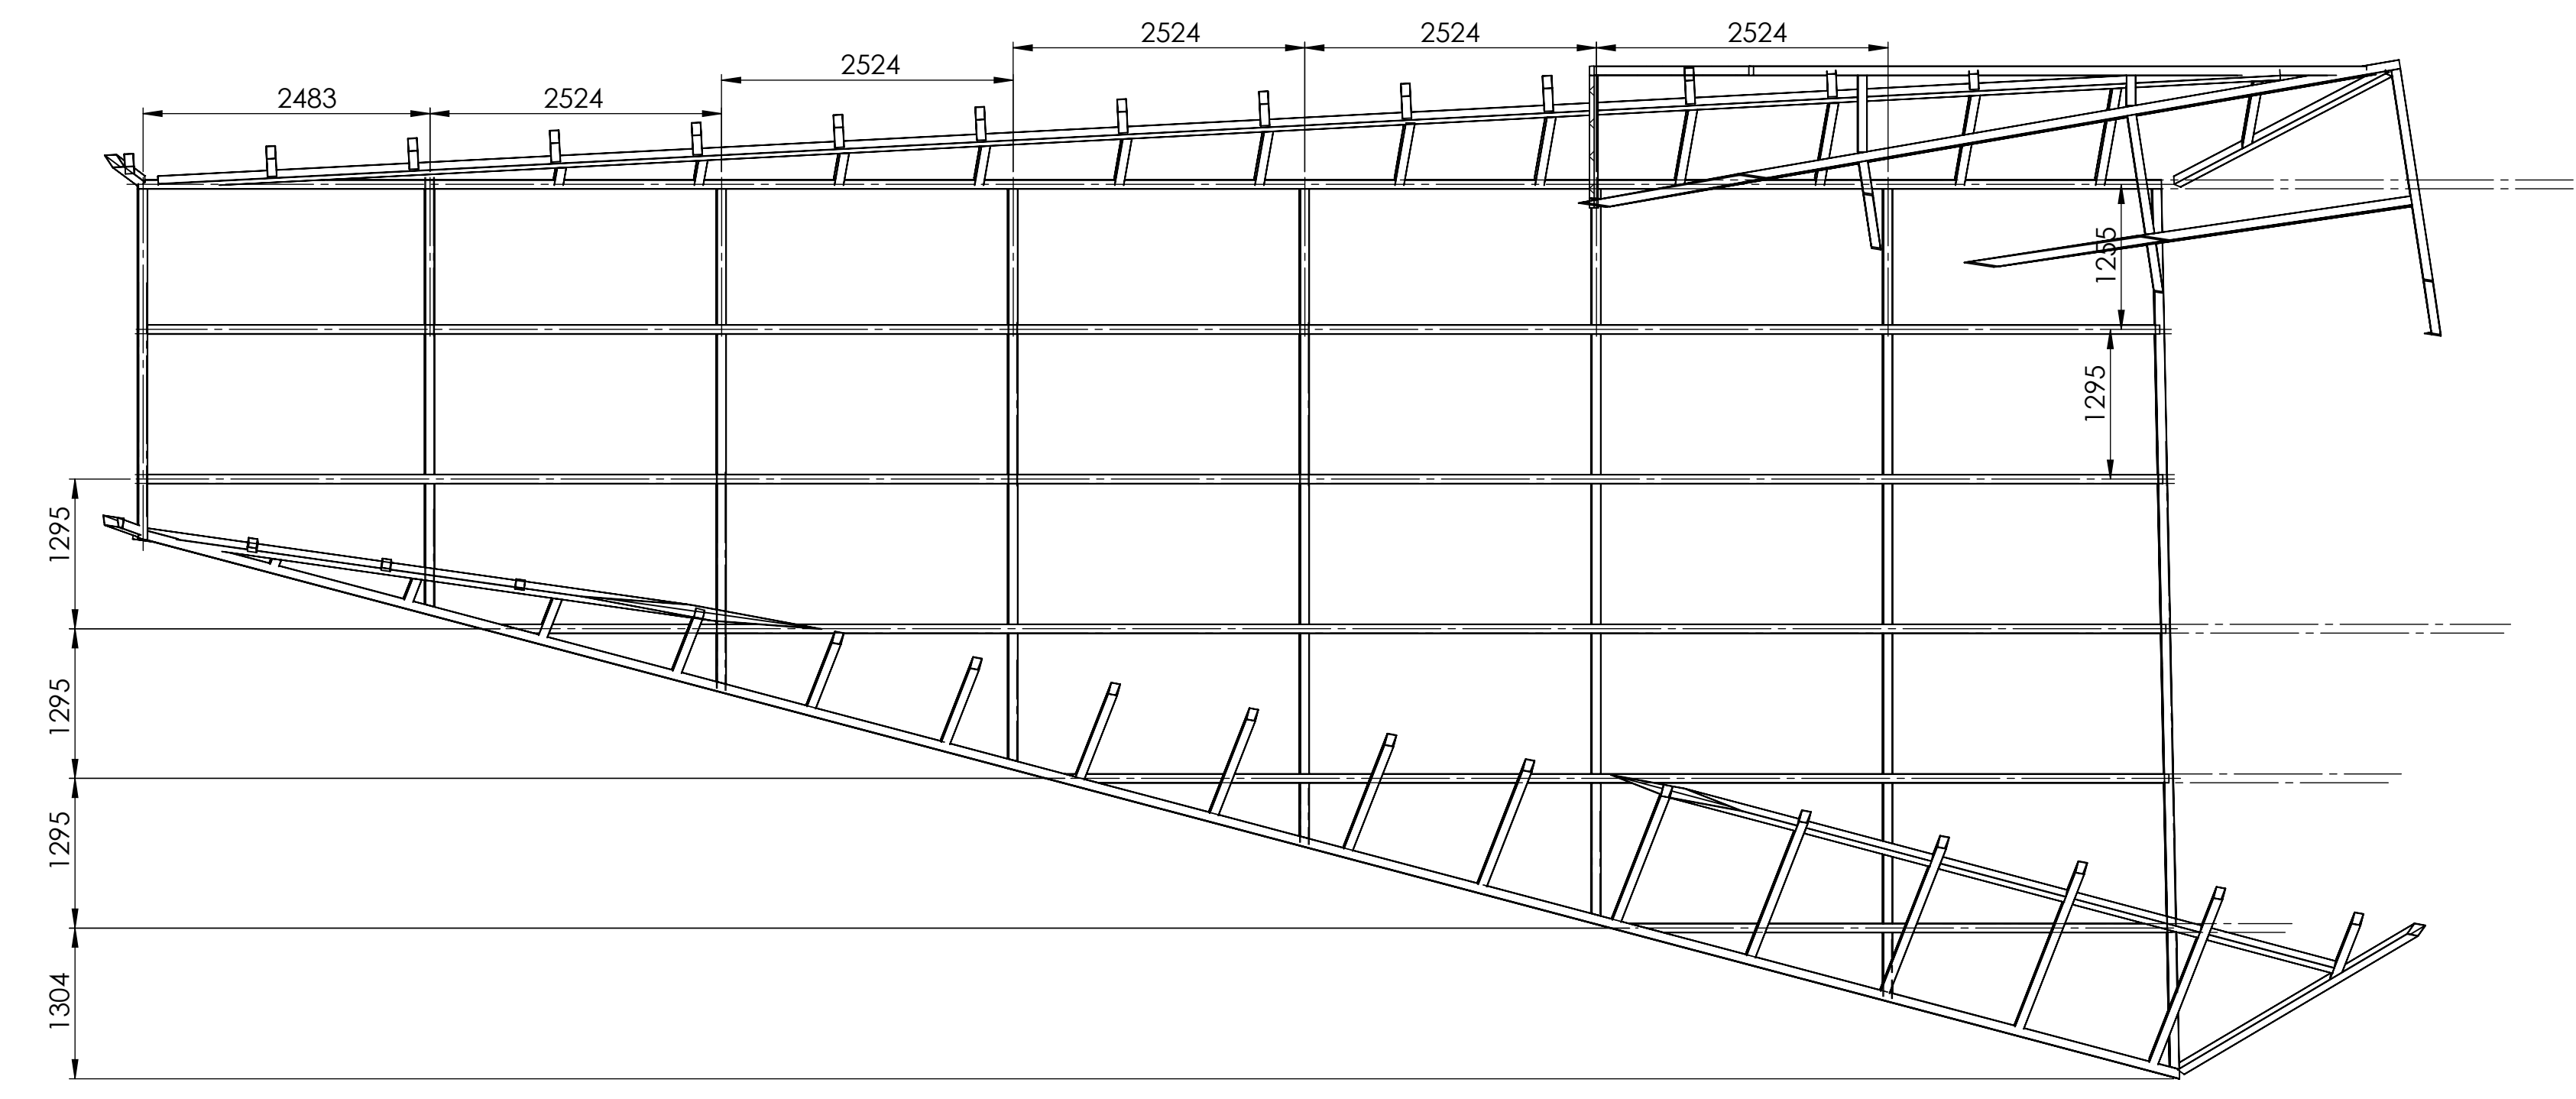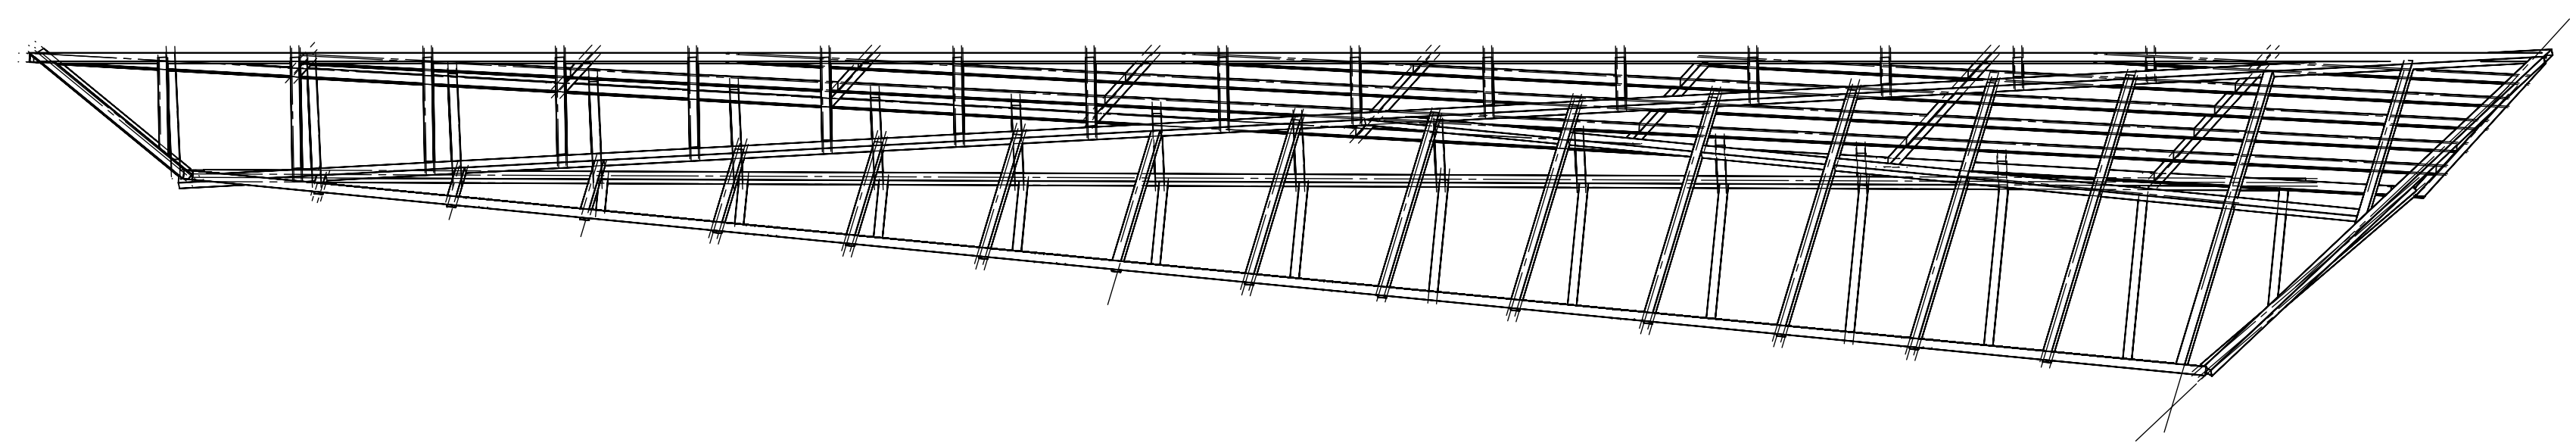


SEÇÃO A-A
ESCALA 1 : 50

Tubo 80 x 80 x 2,25 mm - 1659 kg - 308 metros lineares

Corte conforme necessidade de transporte ou pintura

PROJET.	11/12/2023	Fernando		
DESEN.	11/12/2023	Douglas		
APROV.	11/12/2023	Fernando		
ESCALA	1:200	TÍTULO	Prancha 04 - Estrutura Superior	SUBSTITUI:
				SUBSTITUIDO:
				DESENHO Nº:
				REV.
				0






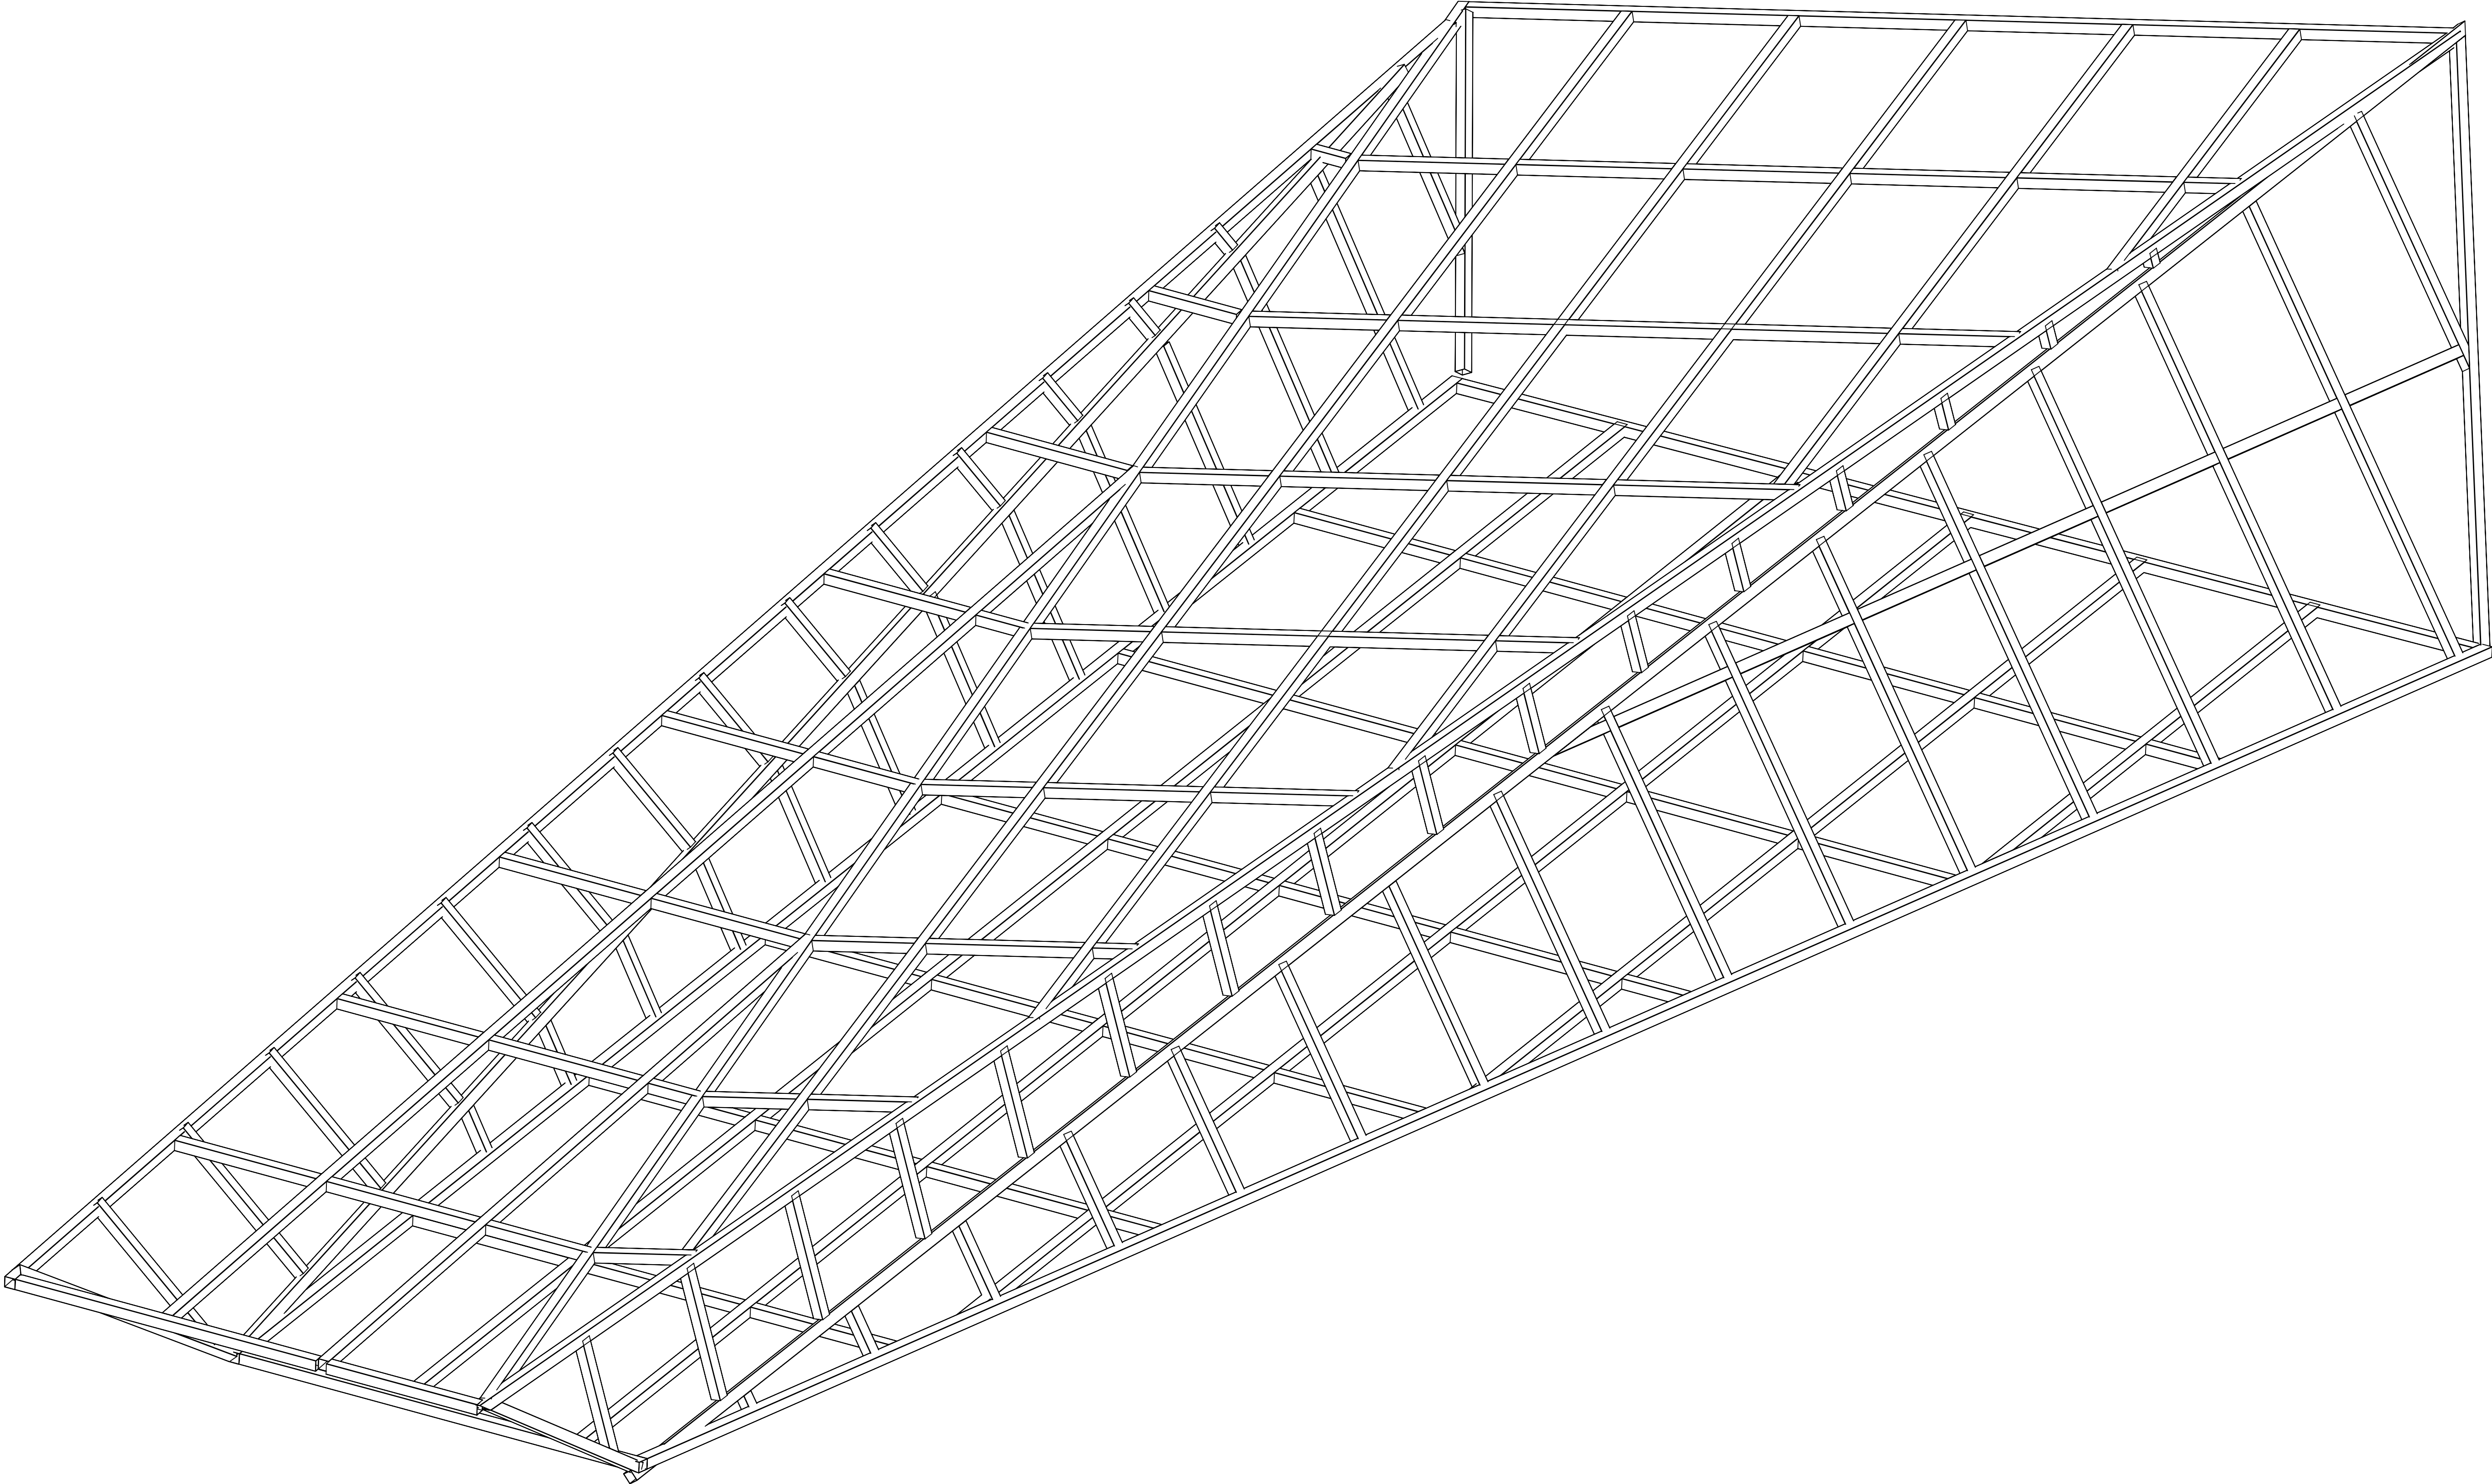


C:\Users\douglas_kabunde\Desktop\Tímido\Projeto 04 - Estrutura Superior

DATA		NOME		REV. 0
PROJET.	11/12/2023	Fernando		
DESEN.	11/12/2023	Douglas		
APROV.	11/12/2023	Fernando		
	TÍTULO		Isométrica	
ESCALA 1:200			SUBSTITUI:	
			SUBSTITUIDO:	
			DESENHO Nº:	




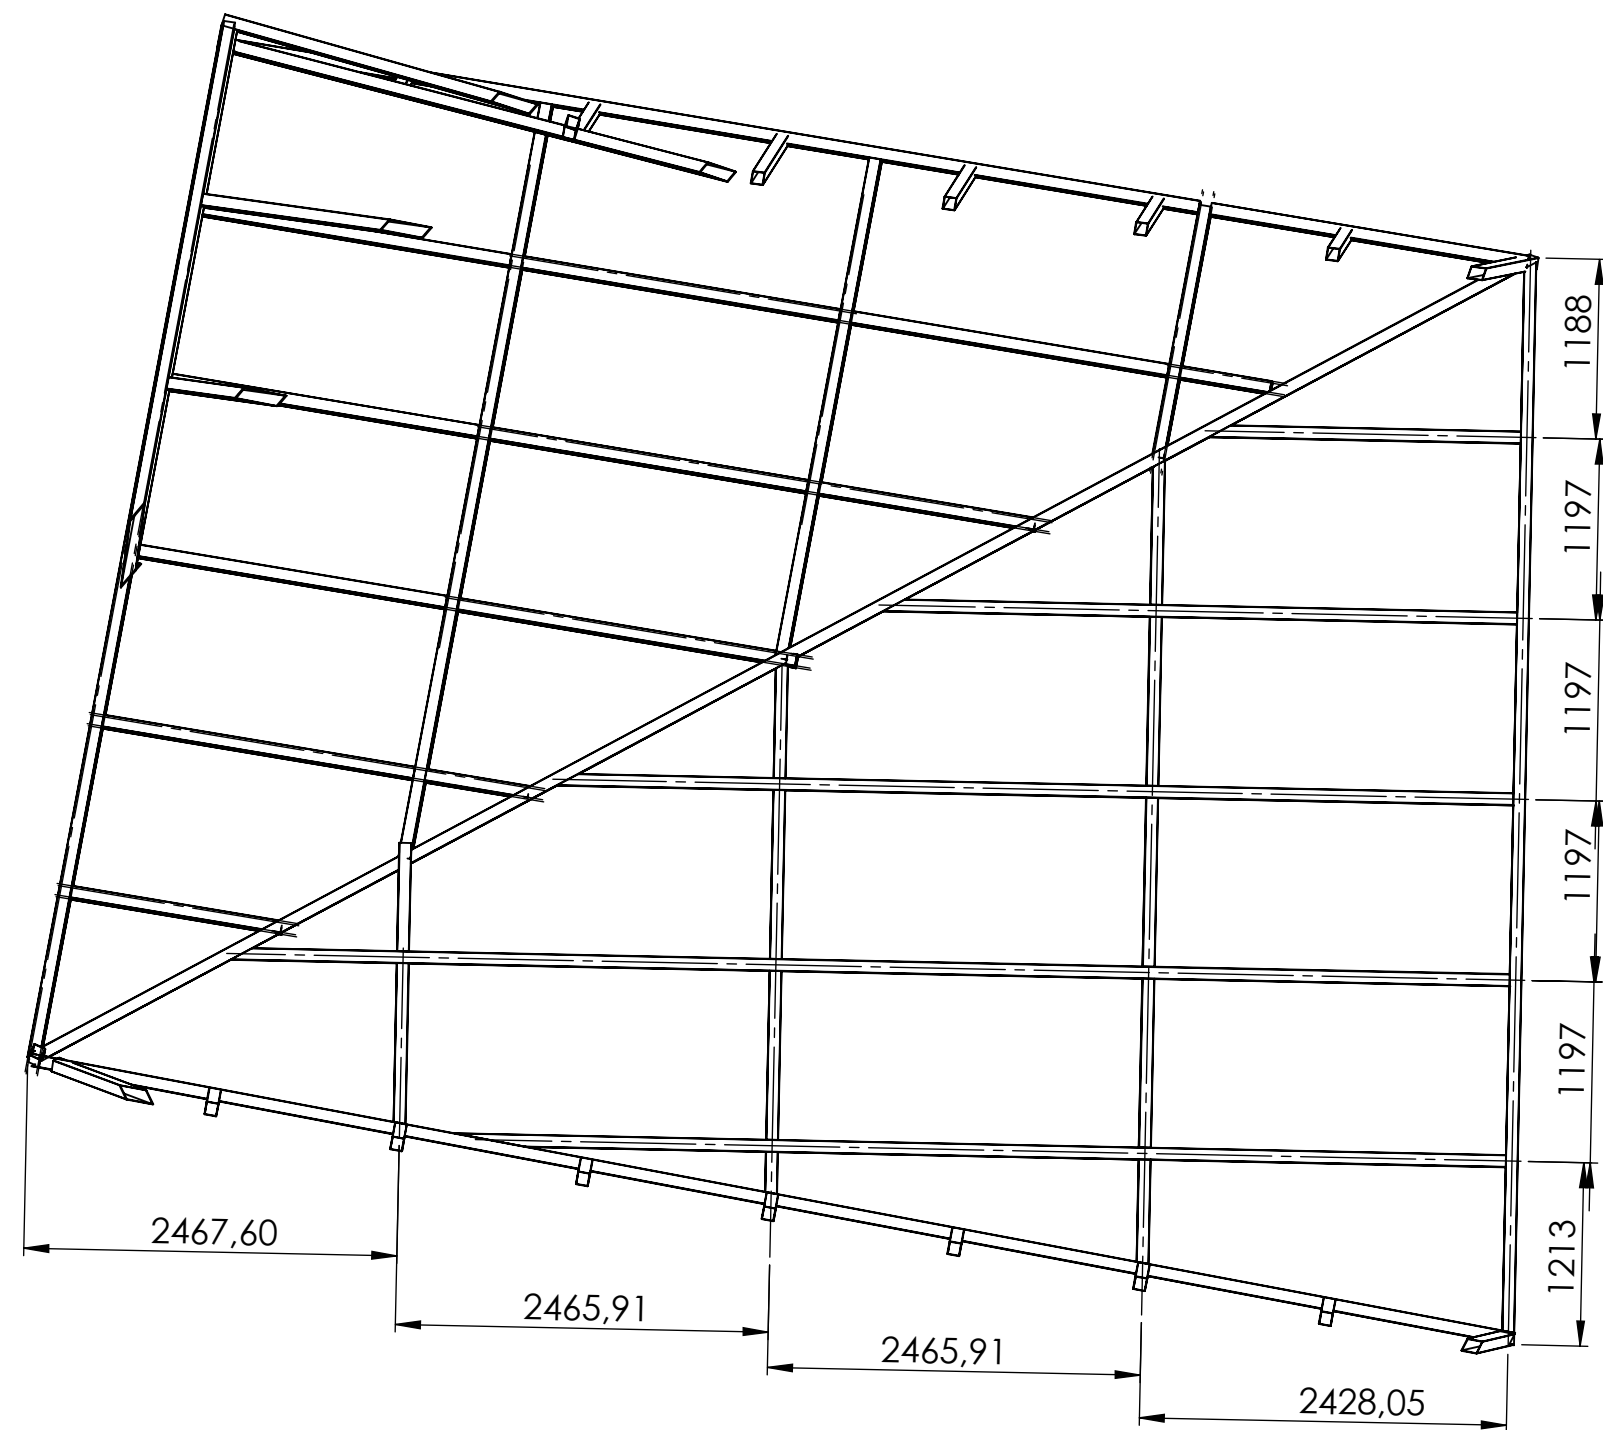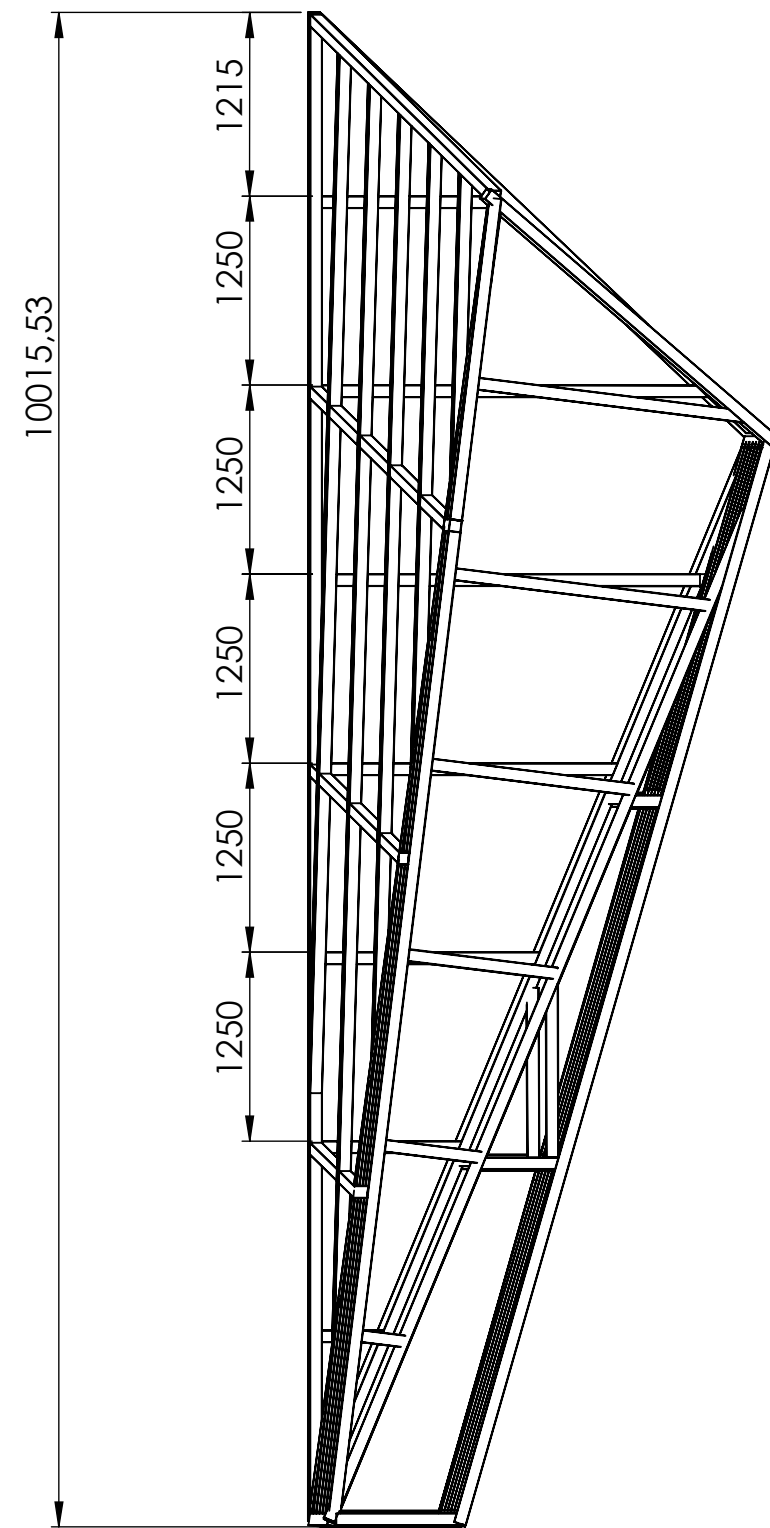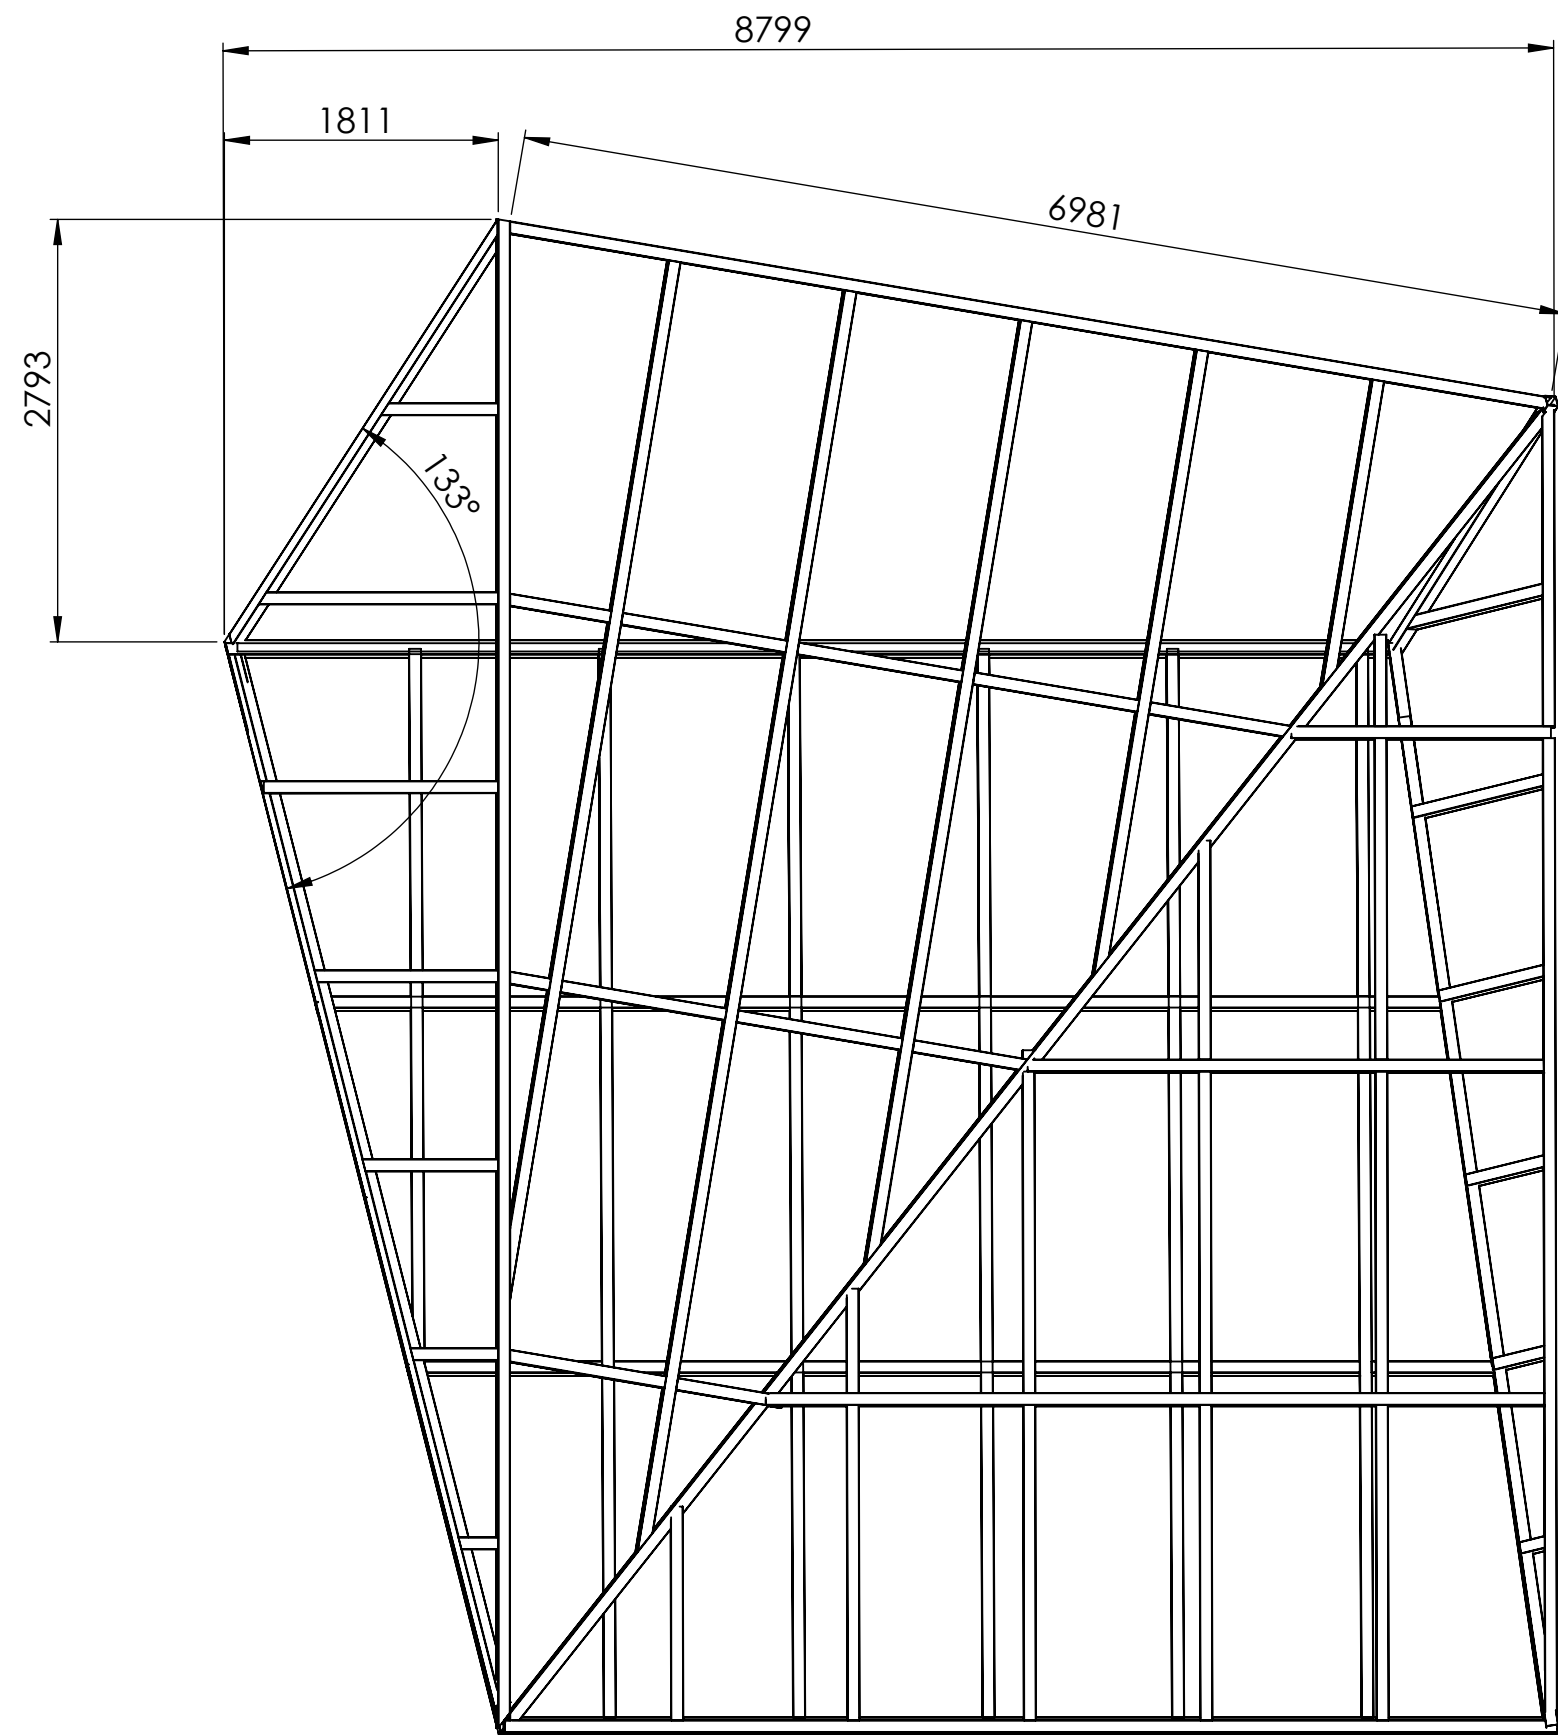

SEÇÃO A-A
ESCALA 1 : 50

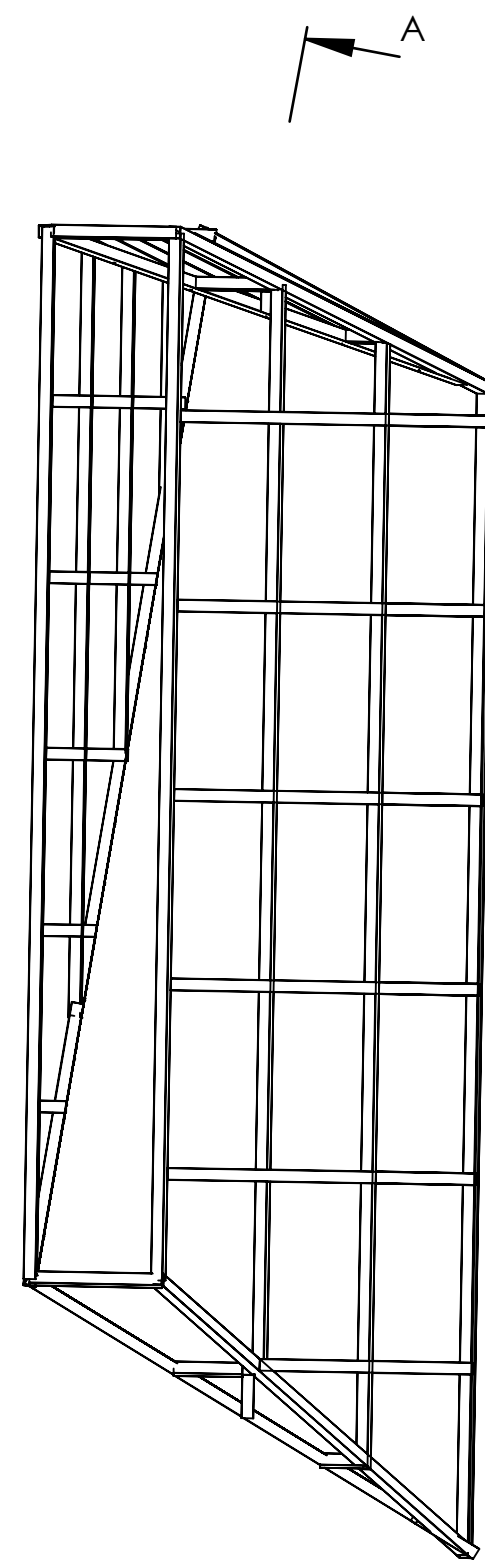


A

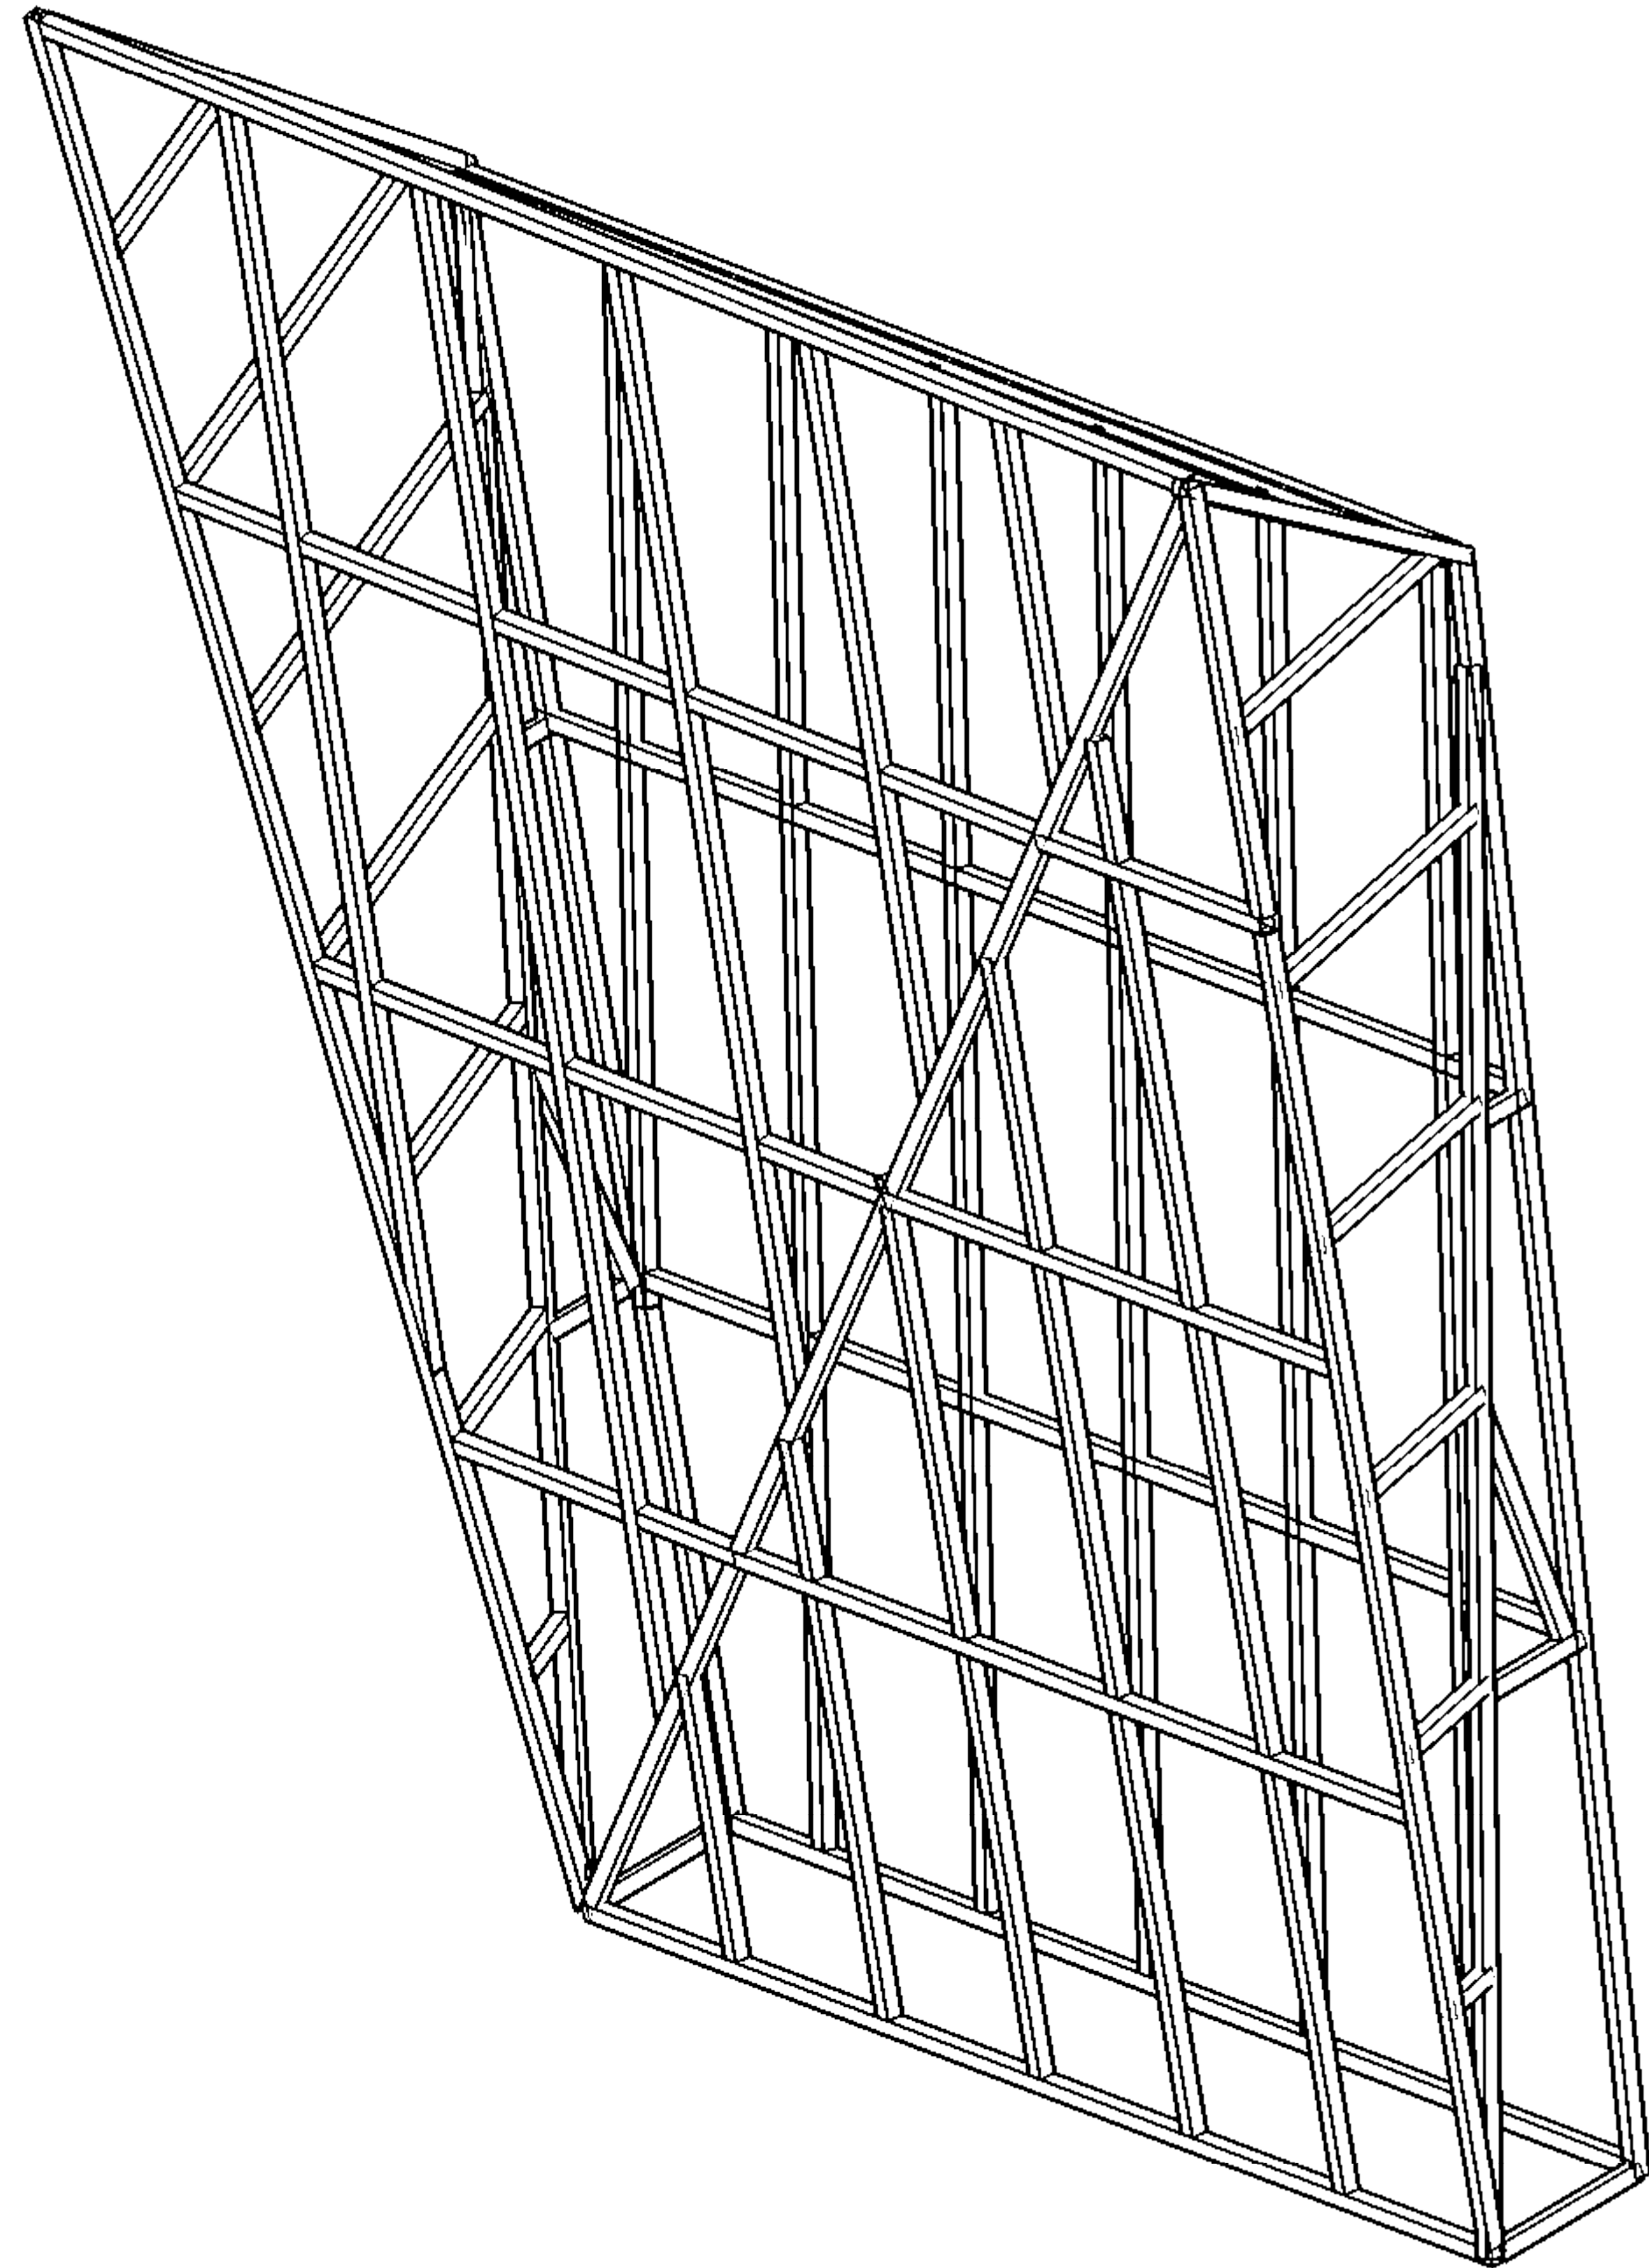

Tubo 80 x 80 x 2,23 mm - 823 kg -153 metros linear

Cortar conforme necessidade de transporte ou pintura





DATA		NOME				
PROJET.	11/12/2023	Fernando				
DESEN.	11/12/2023	Douglas				
APROV.	11/12/2023	Fernando				
	TÍTULO		SUBSTITUI:			REV. 0
ESCALA 1:200	Prancha 05 - Pilar 02		SUBSTITUIDO:			
			DESENHO Nº:			

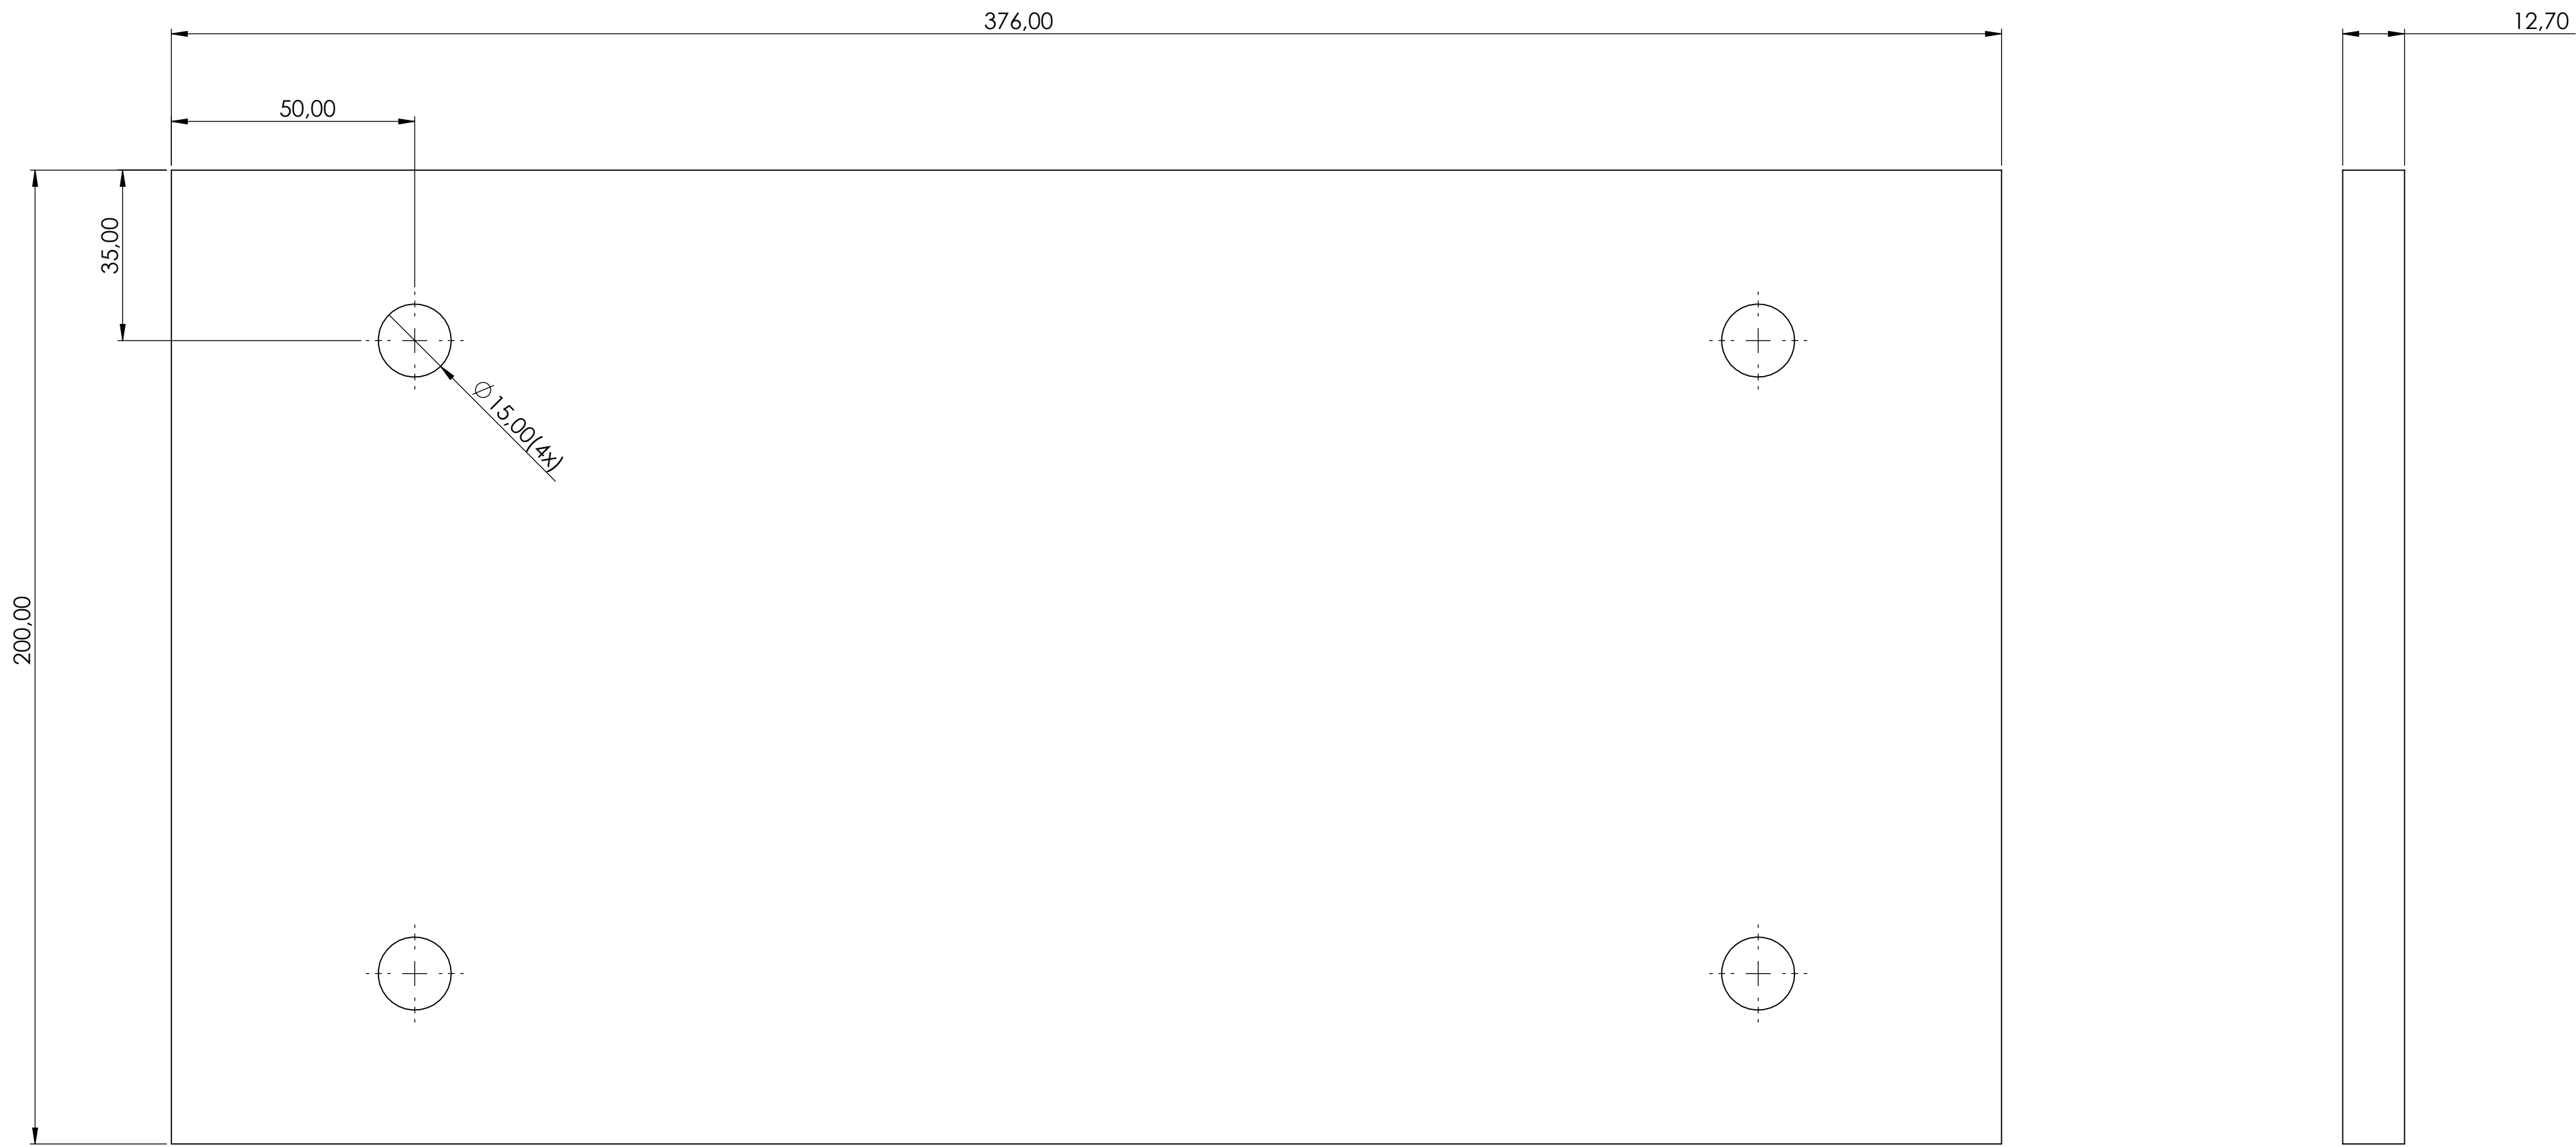

Esc 1/1
12 UNIDADES

C:\Users\douglas_kabunde\Desktop\Tmbd\Prancha 06 - Chapa base

DATA		NOME			
PROJET.	11/12/2023	Fernando			
DESEN.	11/12/2023	Douglas			
APROV.	11/12/2023	Fernando			
 ESCALA 1:1	TITULO		SUBSTITUI:		REV. 0
Prancha 06 - Chapa Base			SUBSTITUIDO:		
			DESENHO Nº:		

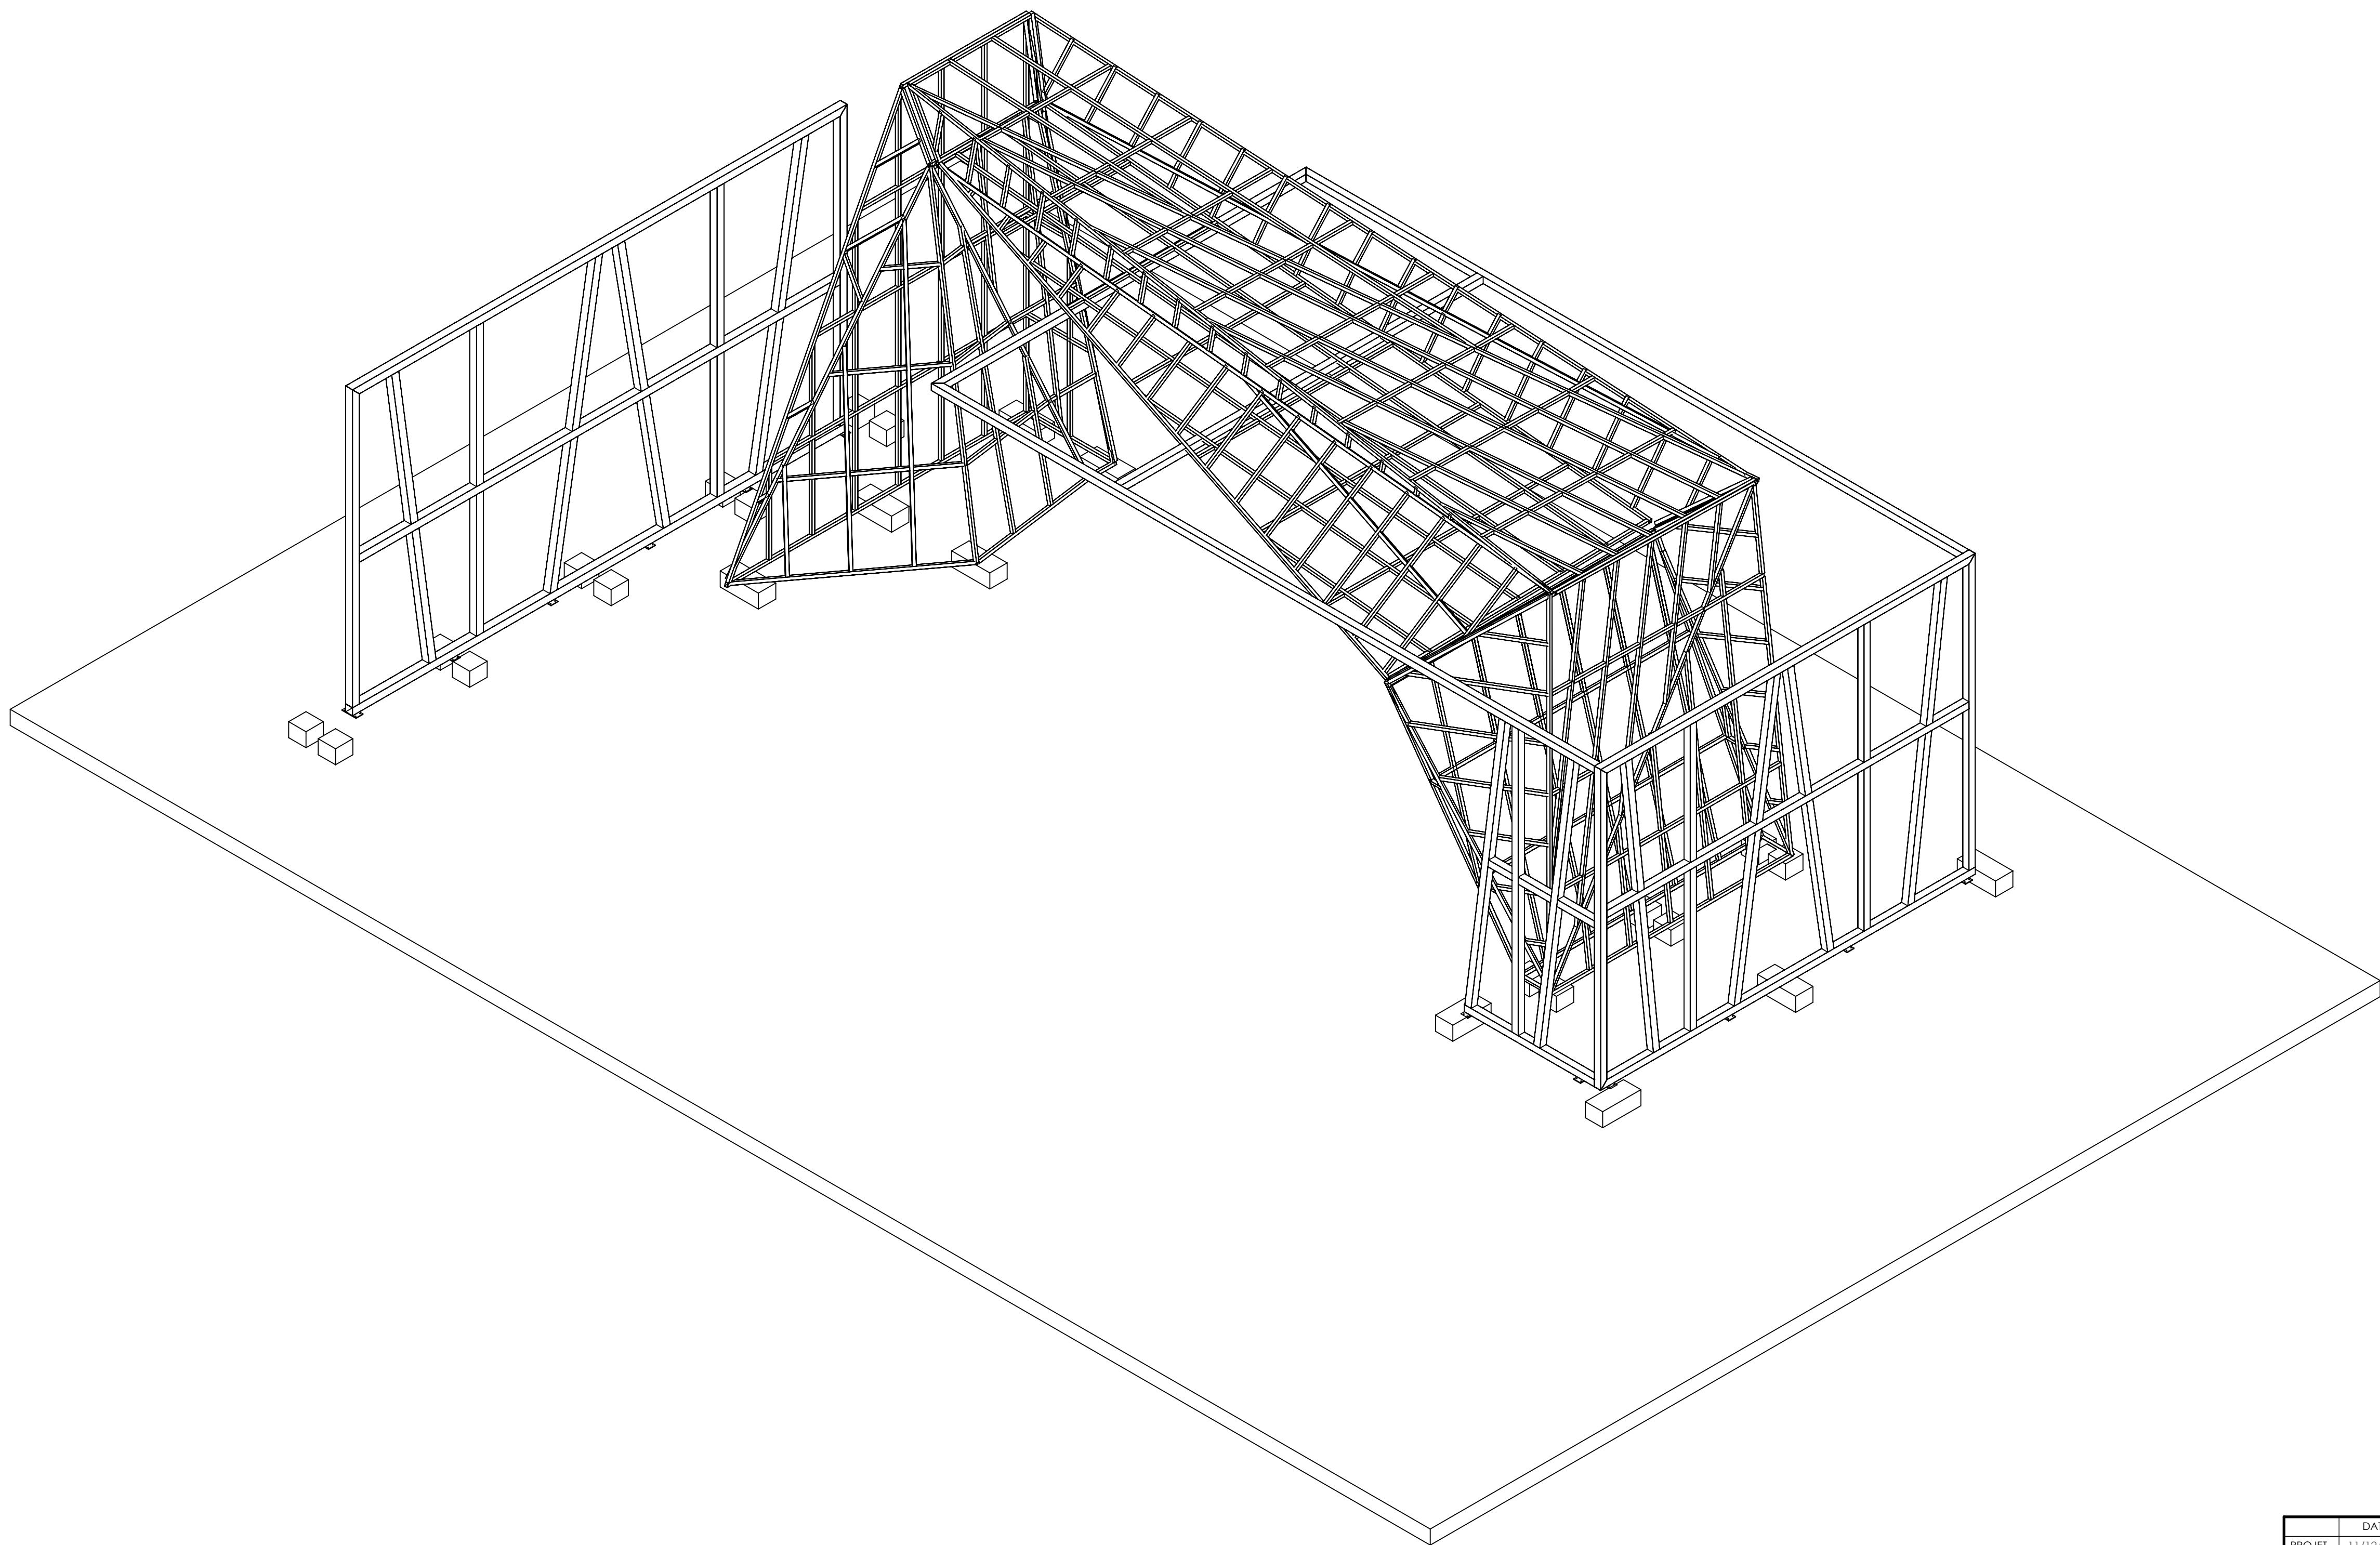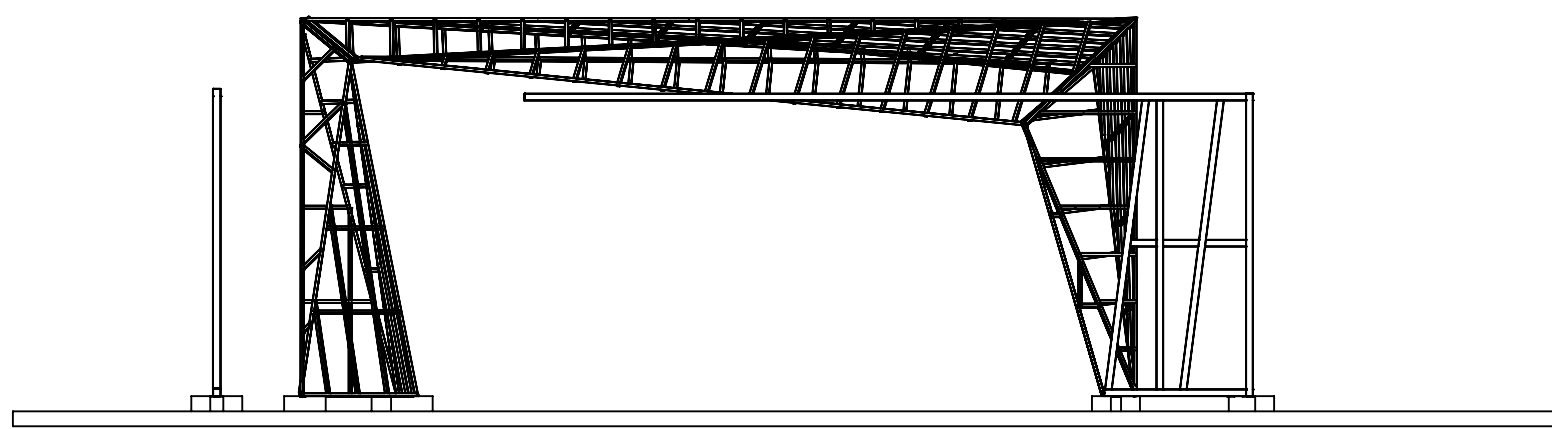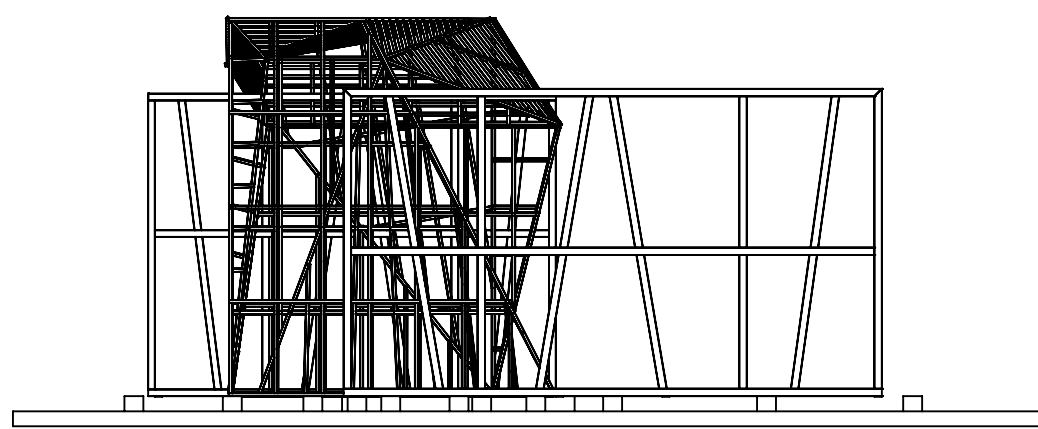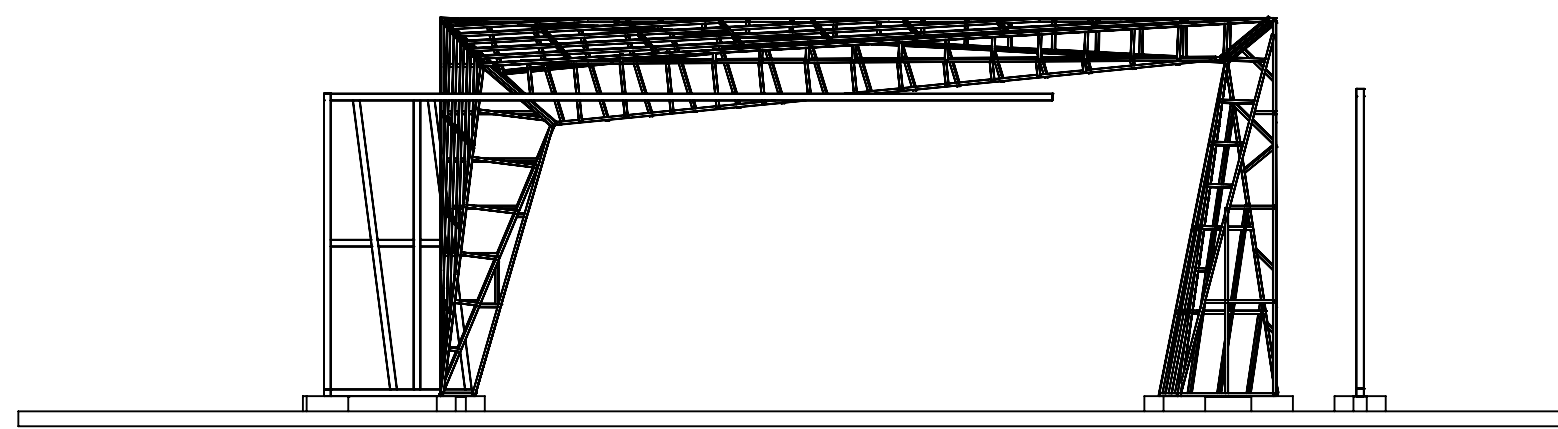

DATA		NOME				
PROJET.	11/12/2023	Fernando				
DESEN.	11/12/2023	Douglas				
APROV.	11/12/2023	Fernando				
	TITULO		Prancha 07 - Montagem			
ESCALA 1:200			SUBSTITUI:			REV. 0
		SUBSTITUIDO:				
		DESENHO Nº:				