




PLANTA GERAL: HIDRÁULICA CASA DE MÁQUINAS, TANQUE DESÁGUE E CAPTAÇÃO
ESCALA 1:5

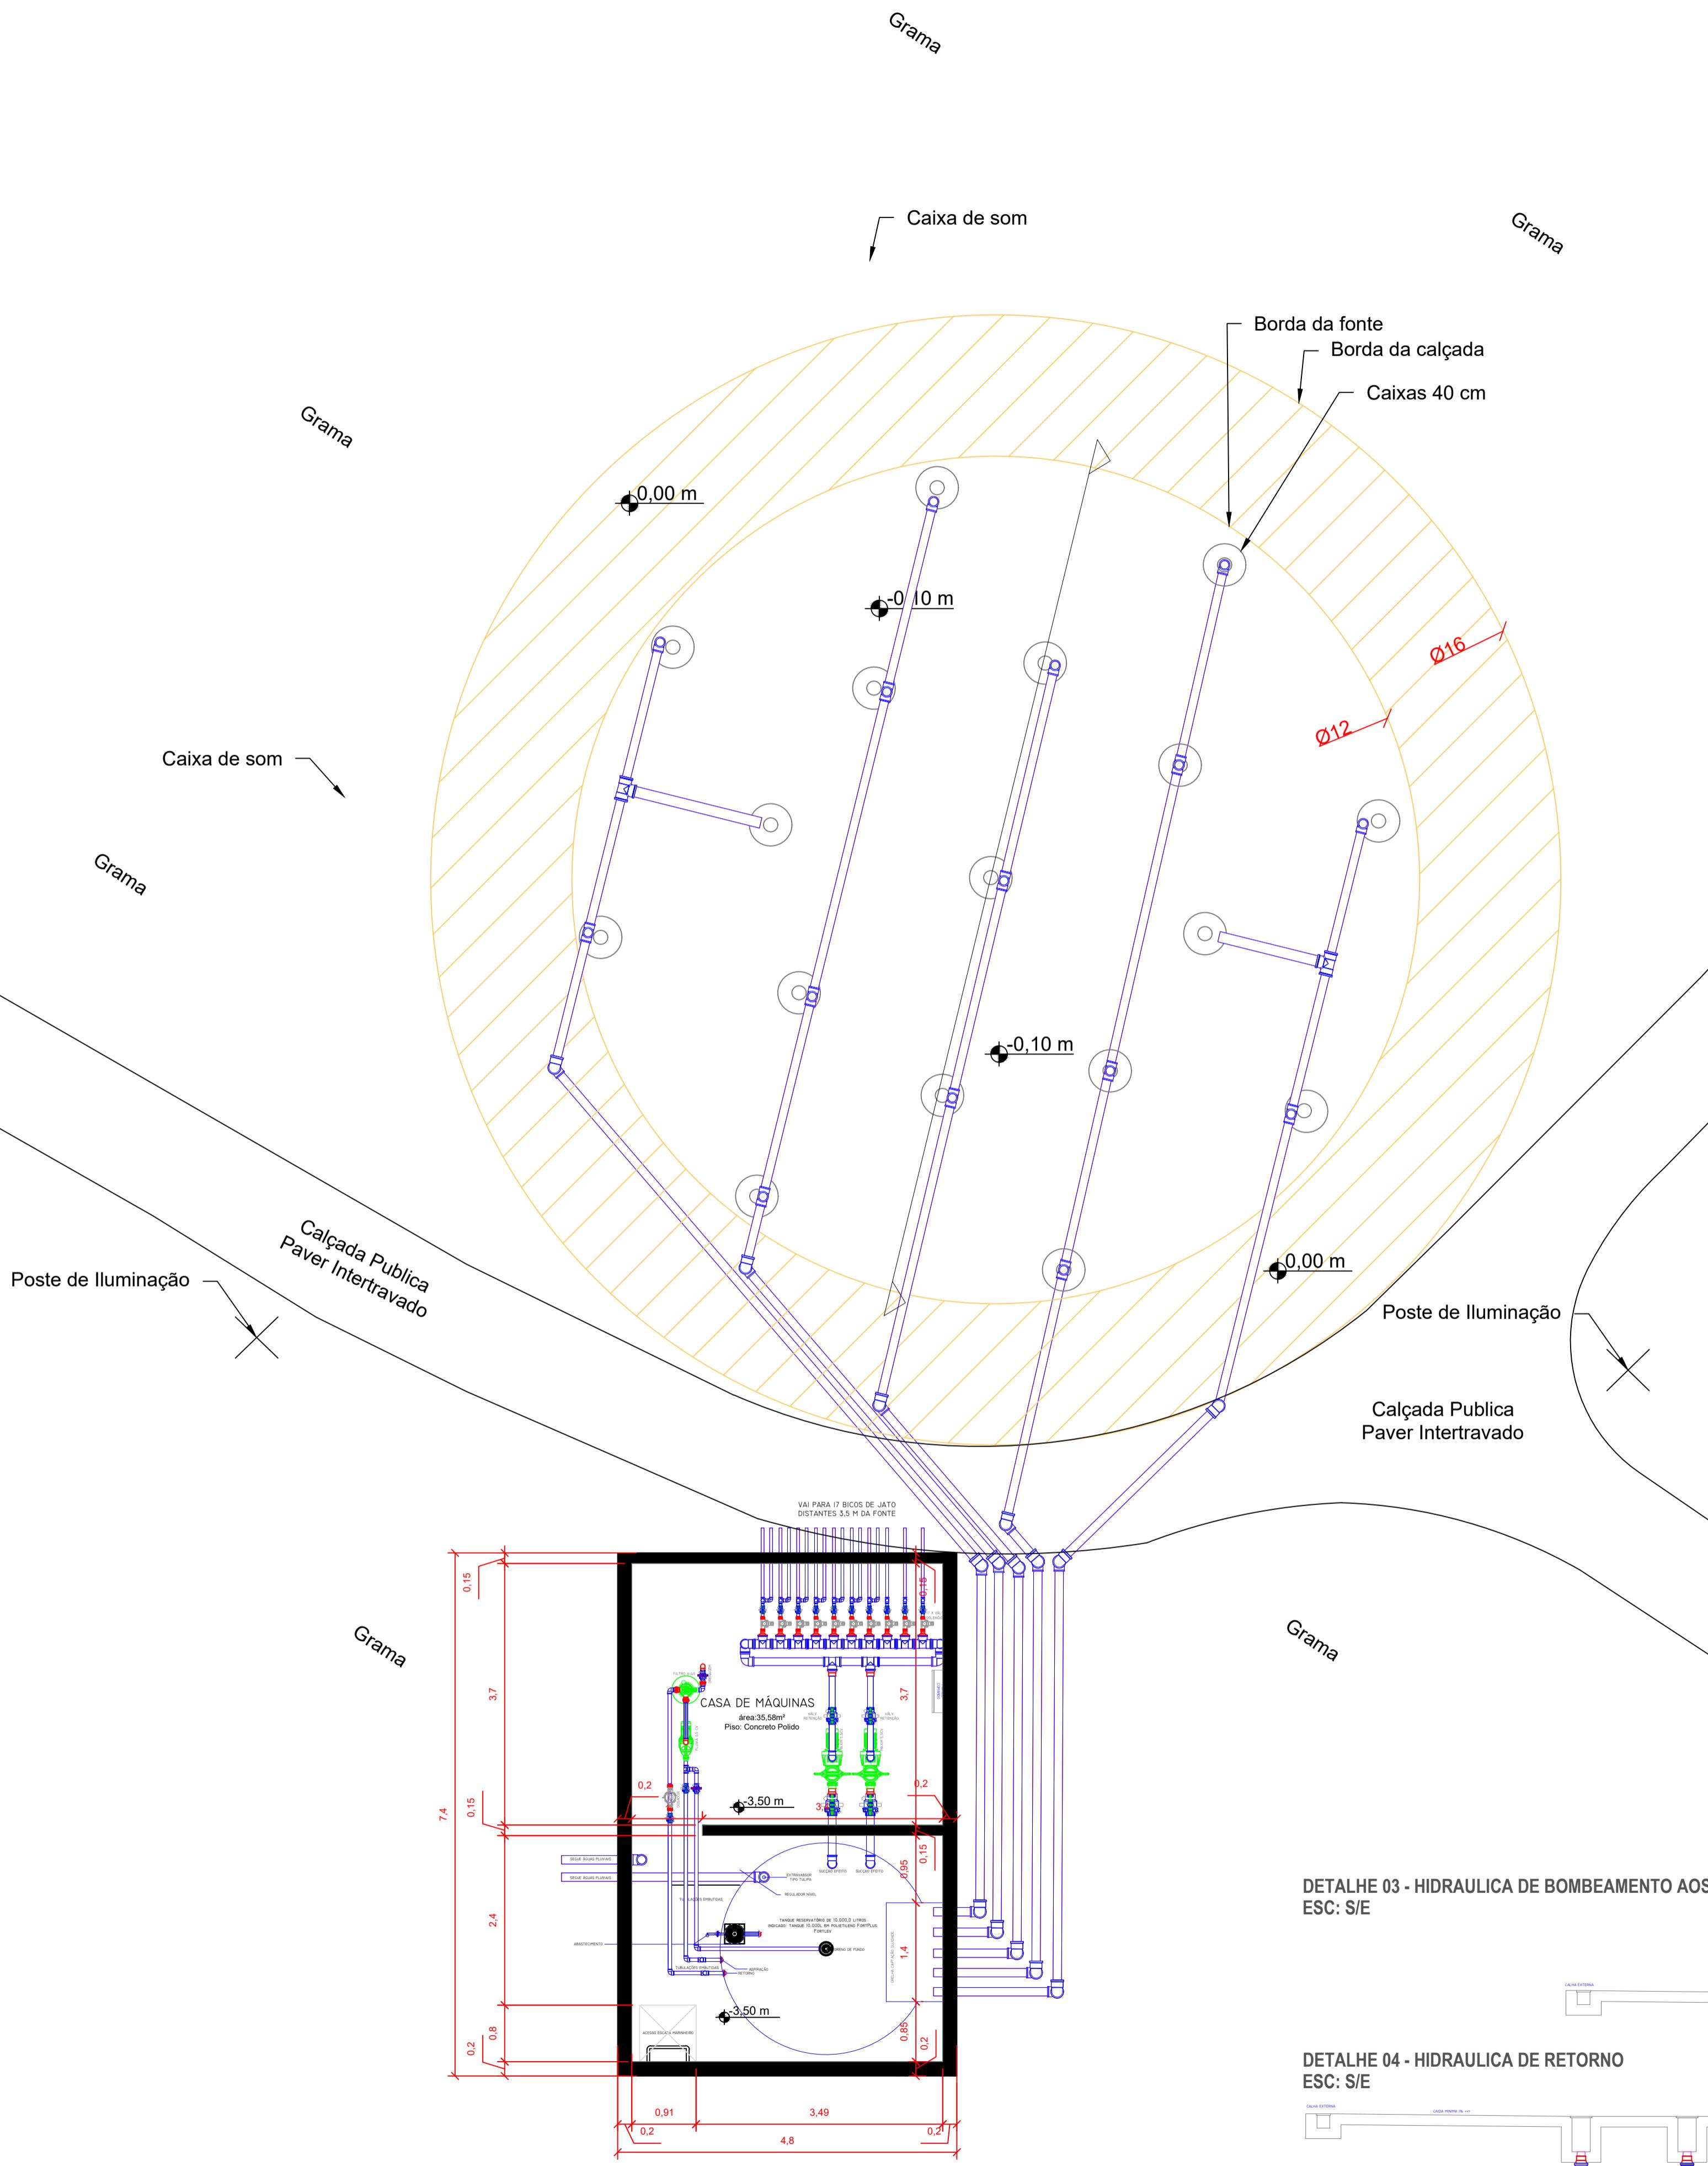


DETALHE 01: ANTEPROJETO COM SOBREPOSIÇÃO DE IMAGEM AÉREA
ESC: S/E

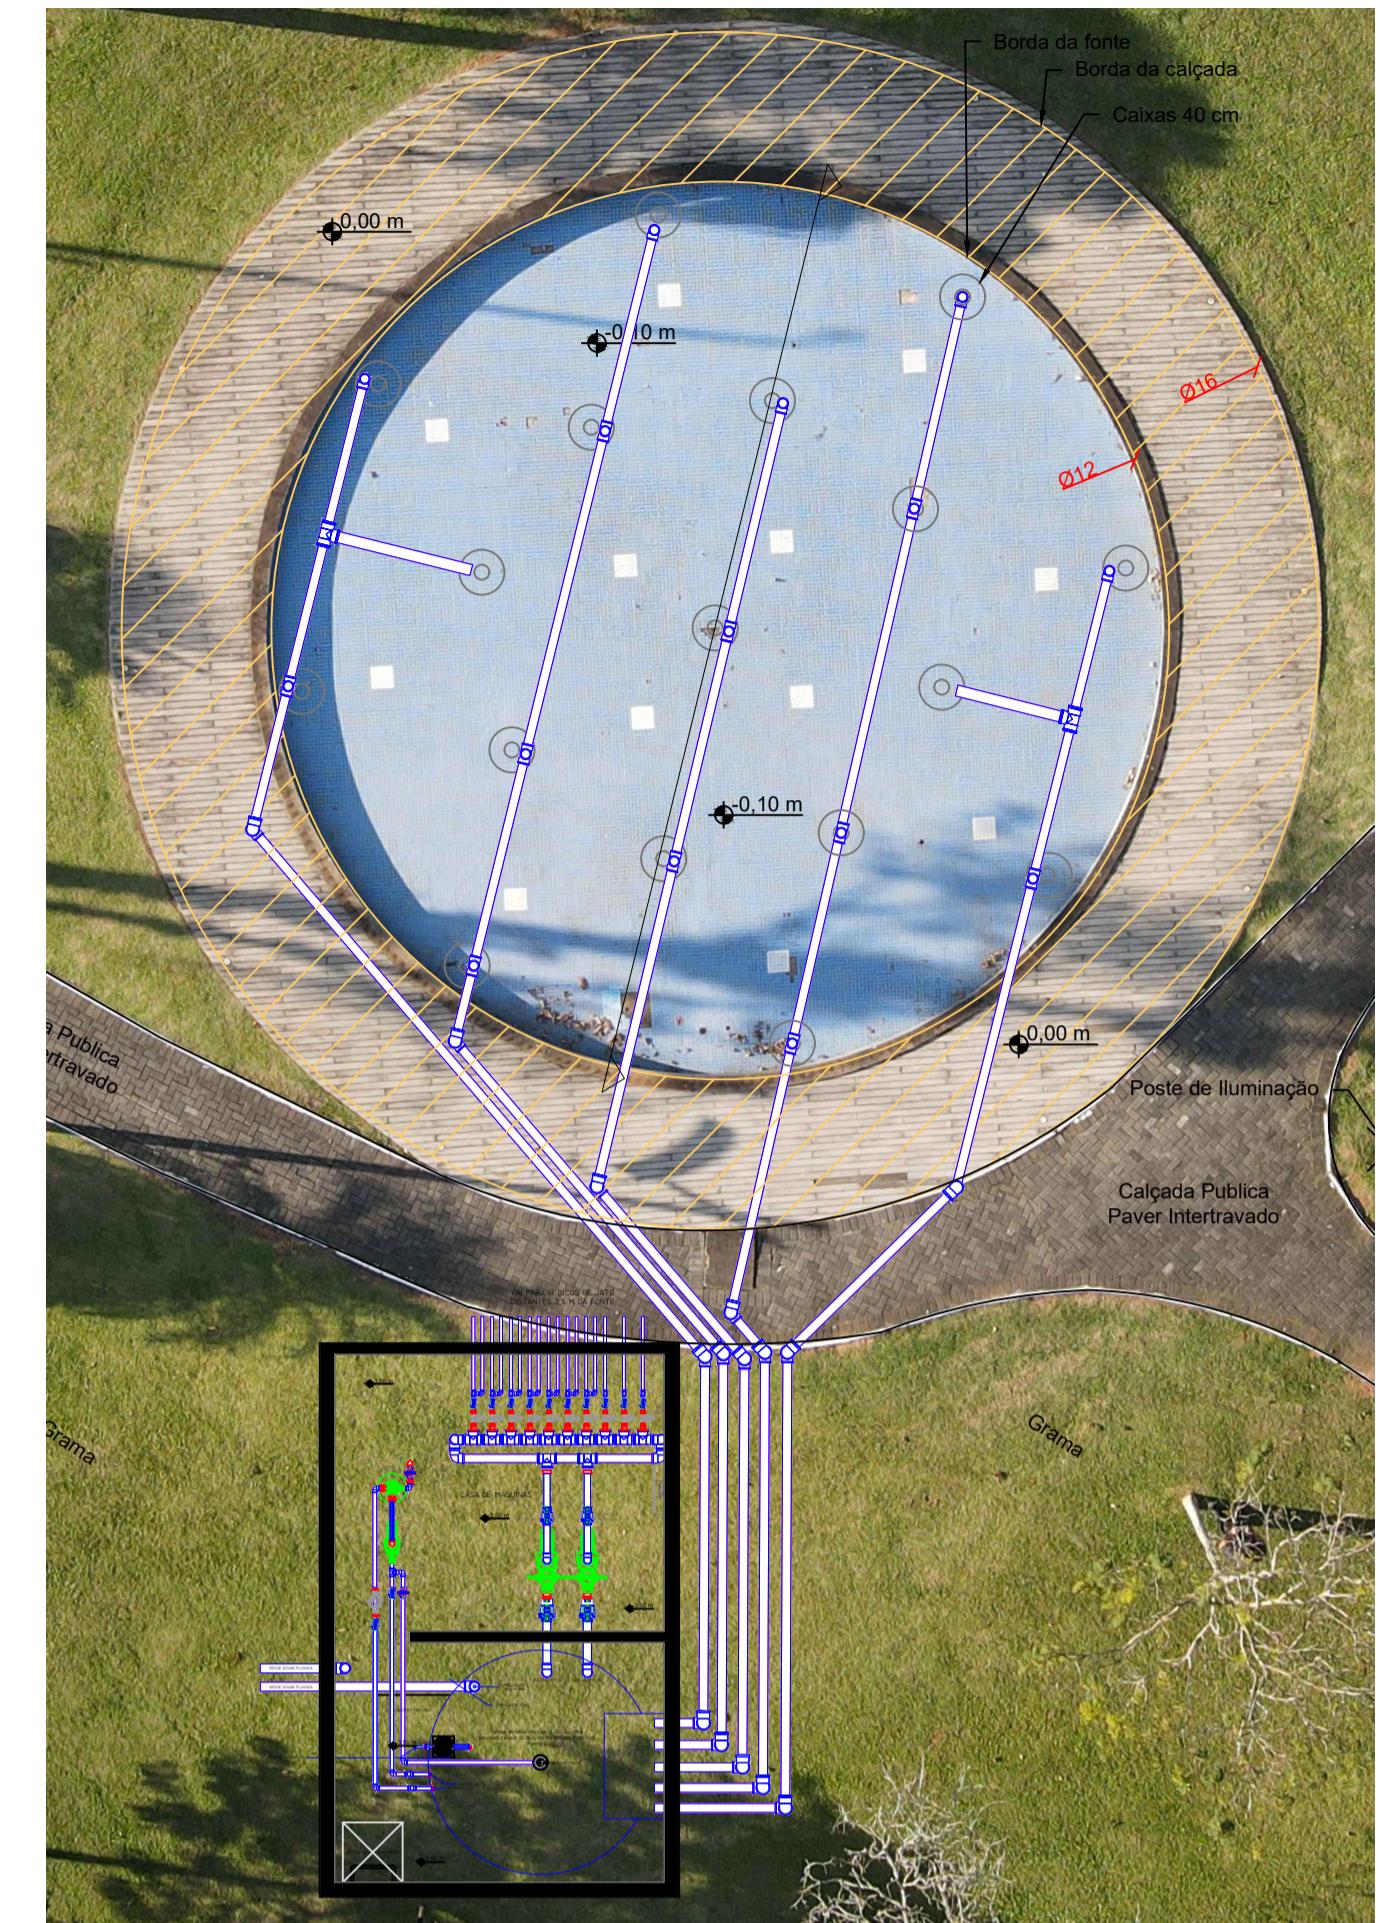

PLANTA DE SITUAÇÃO
ESC: S/E

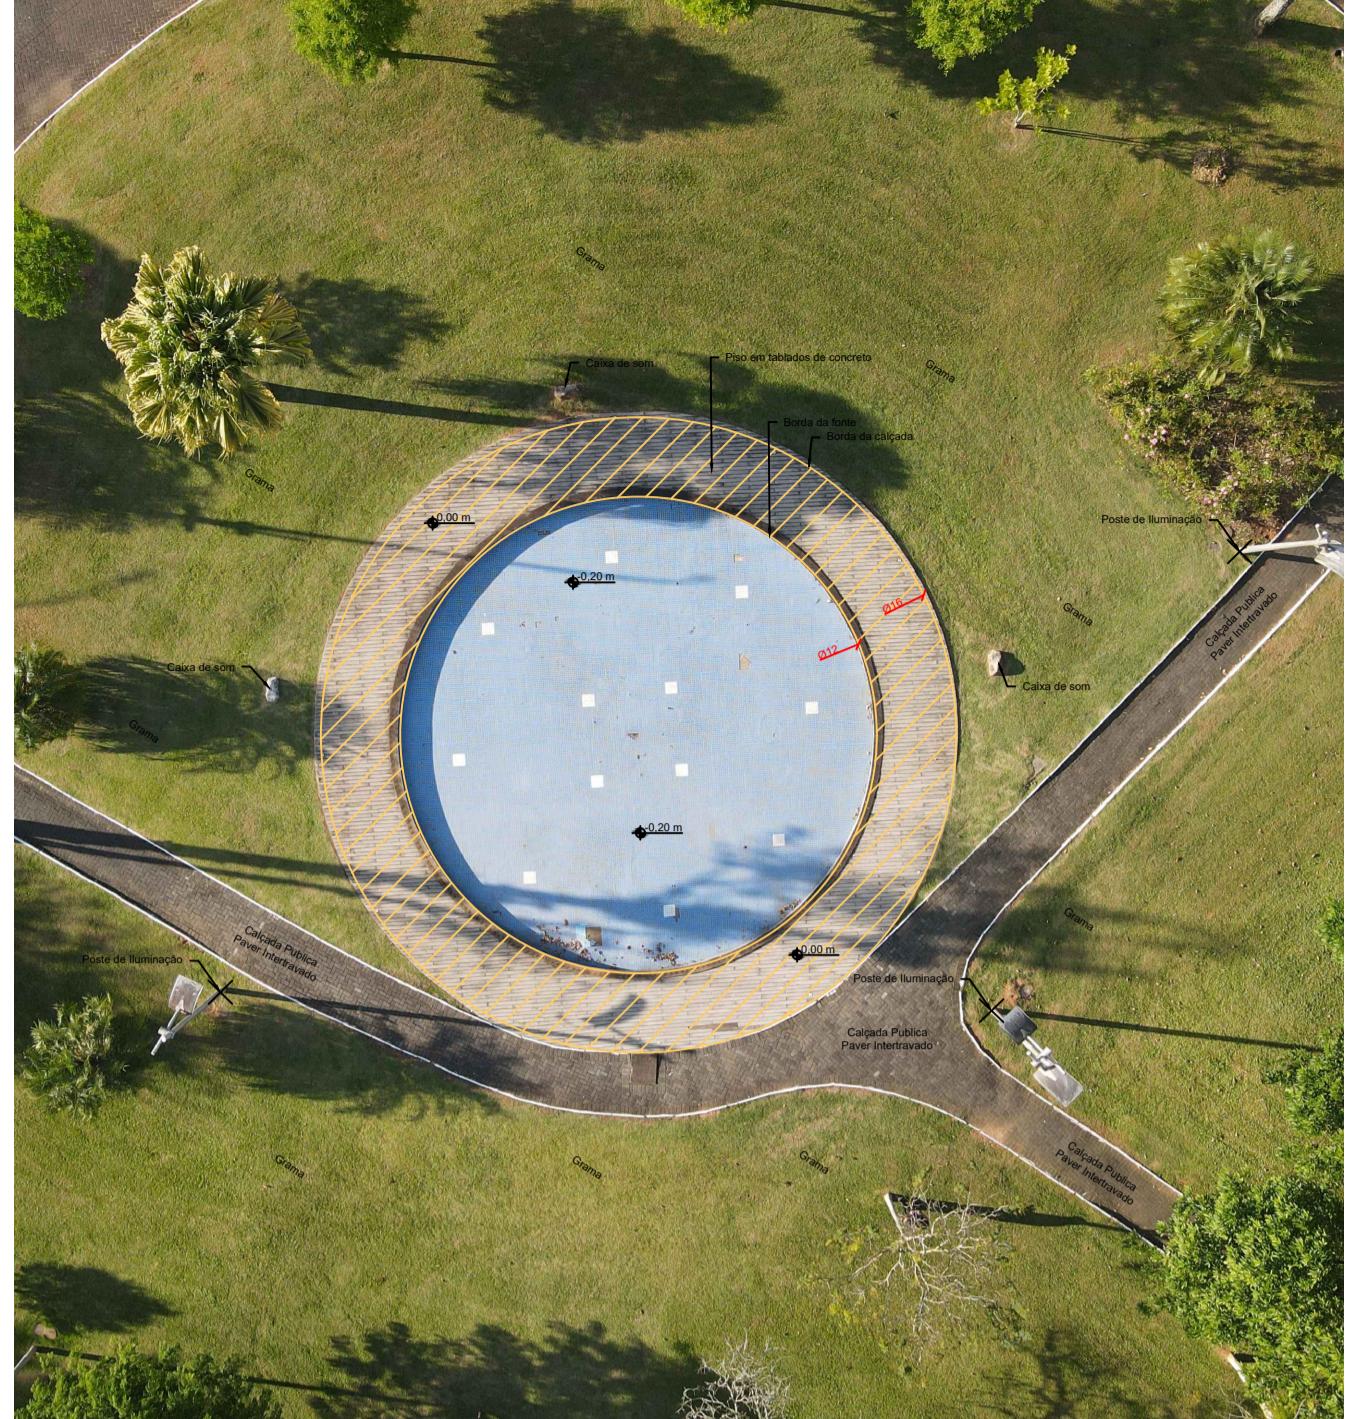

DETALHE 02 - CASA DE MÁQUINAS
ESC: S/E

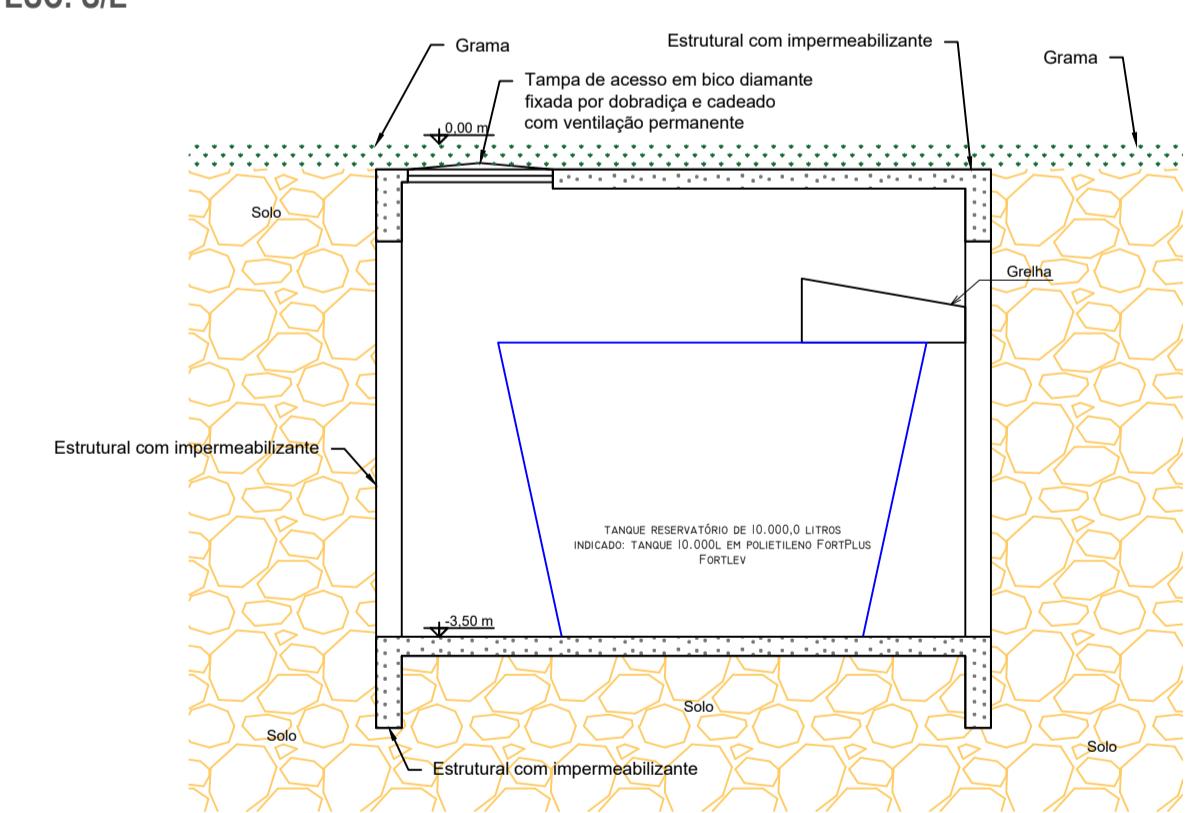

PREFEITURA
DE TIMBÓ

Secretaria de Obras
e Serviços Urbanos

Obra: Fonte Luminosa Interativa

Endereço: AVENIDA AV SETE DE SETEMBRO, 414, Bairro Centro, Complemento CINE MUNICIPAL, CEP 89090-001

Projeto: ANTEPROJETO – PLANTA HIDRAULICA, CASA DE MÁQUINAS, TANQUE DESÁGUE E CAPTAÇÃO

Resp. Técnico Projeto:
Engenheiro Civil Eduardo Camilo Cherini
Crea/SC 212858-9

Data: DEZ./2025 | Escala: INDICADA | Área: 236,64m² | Prancha: HID.1-1

