


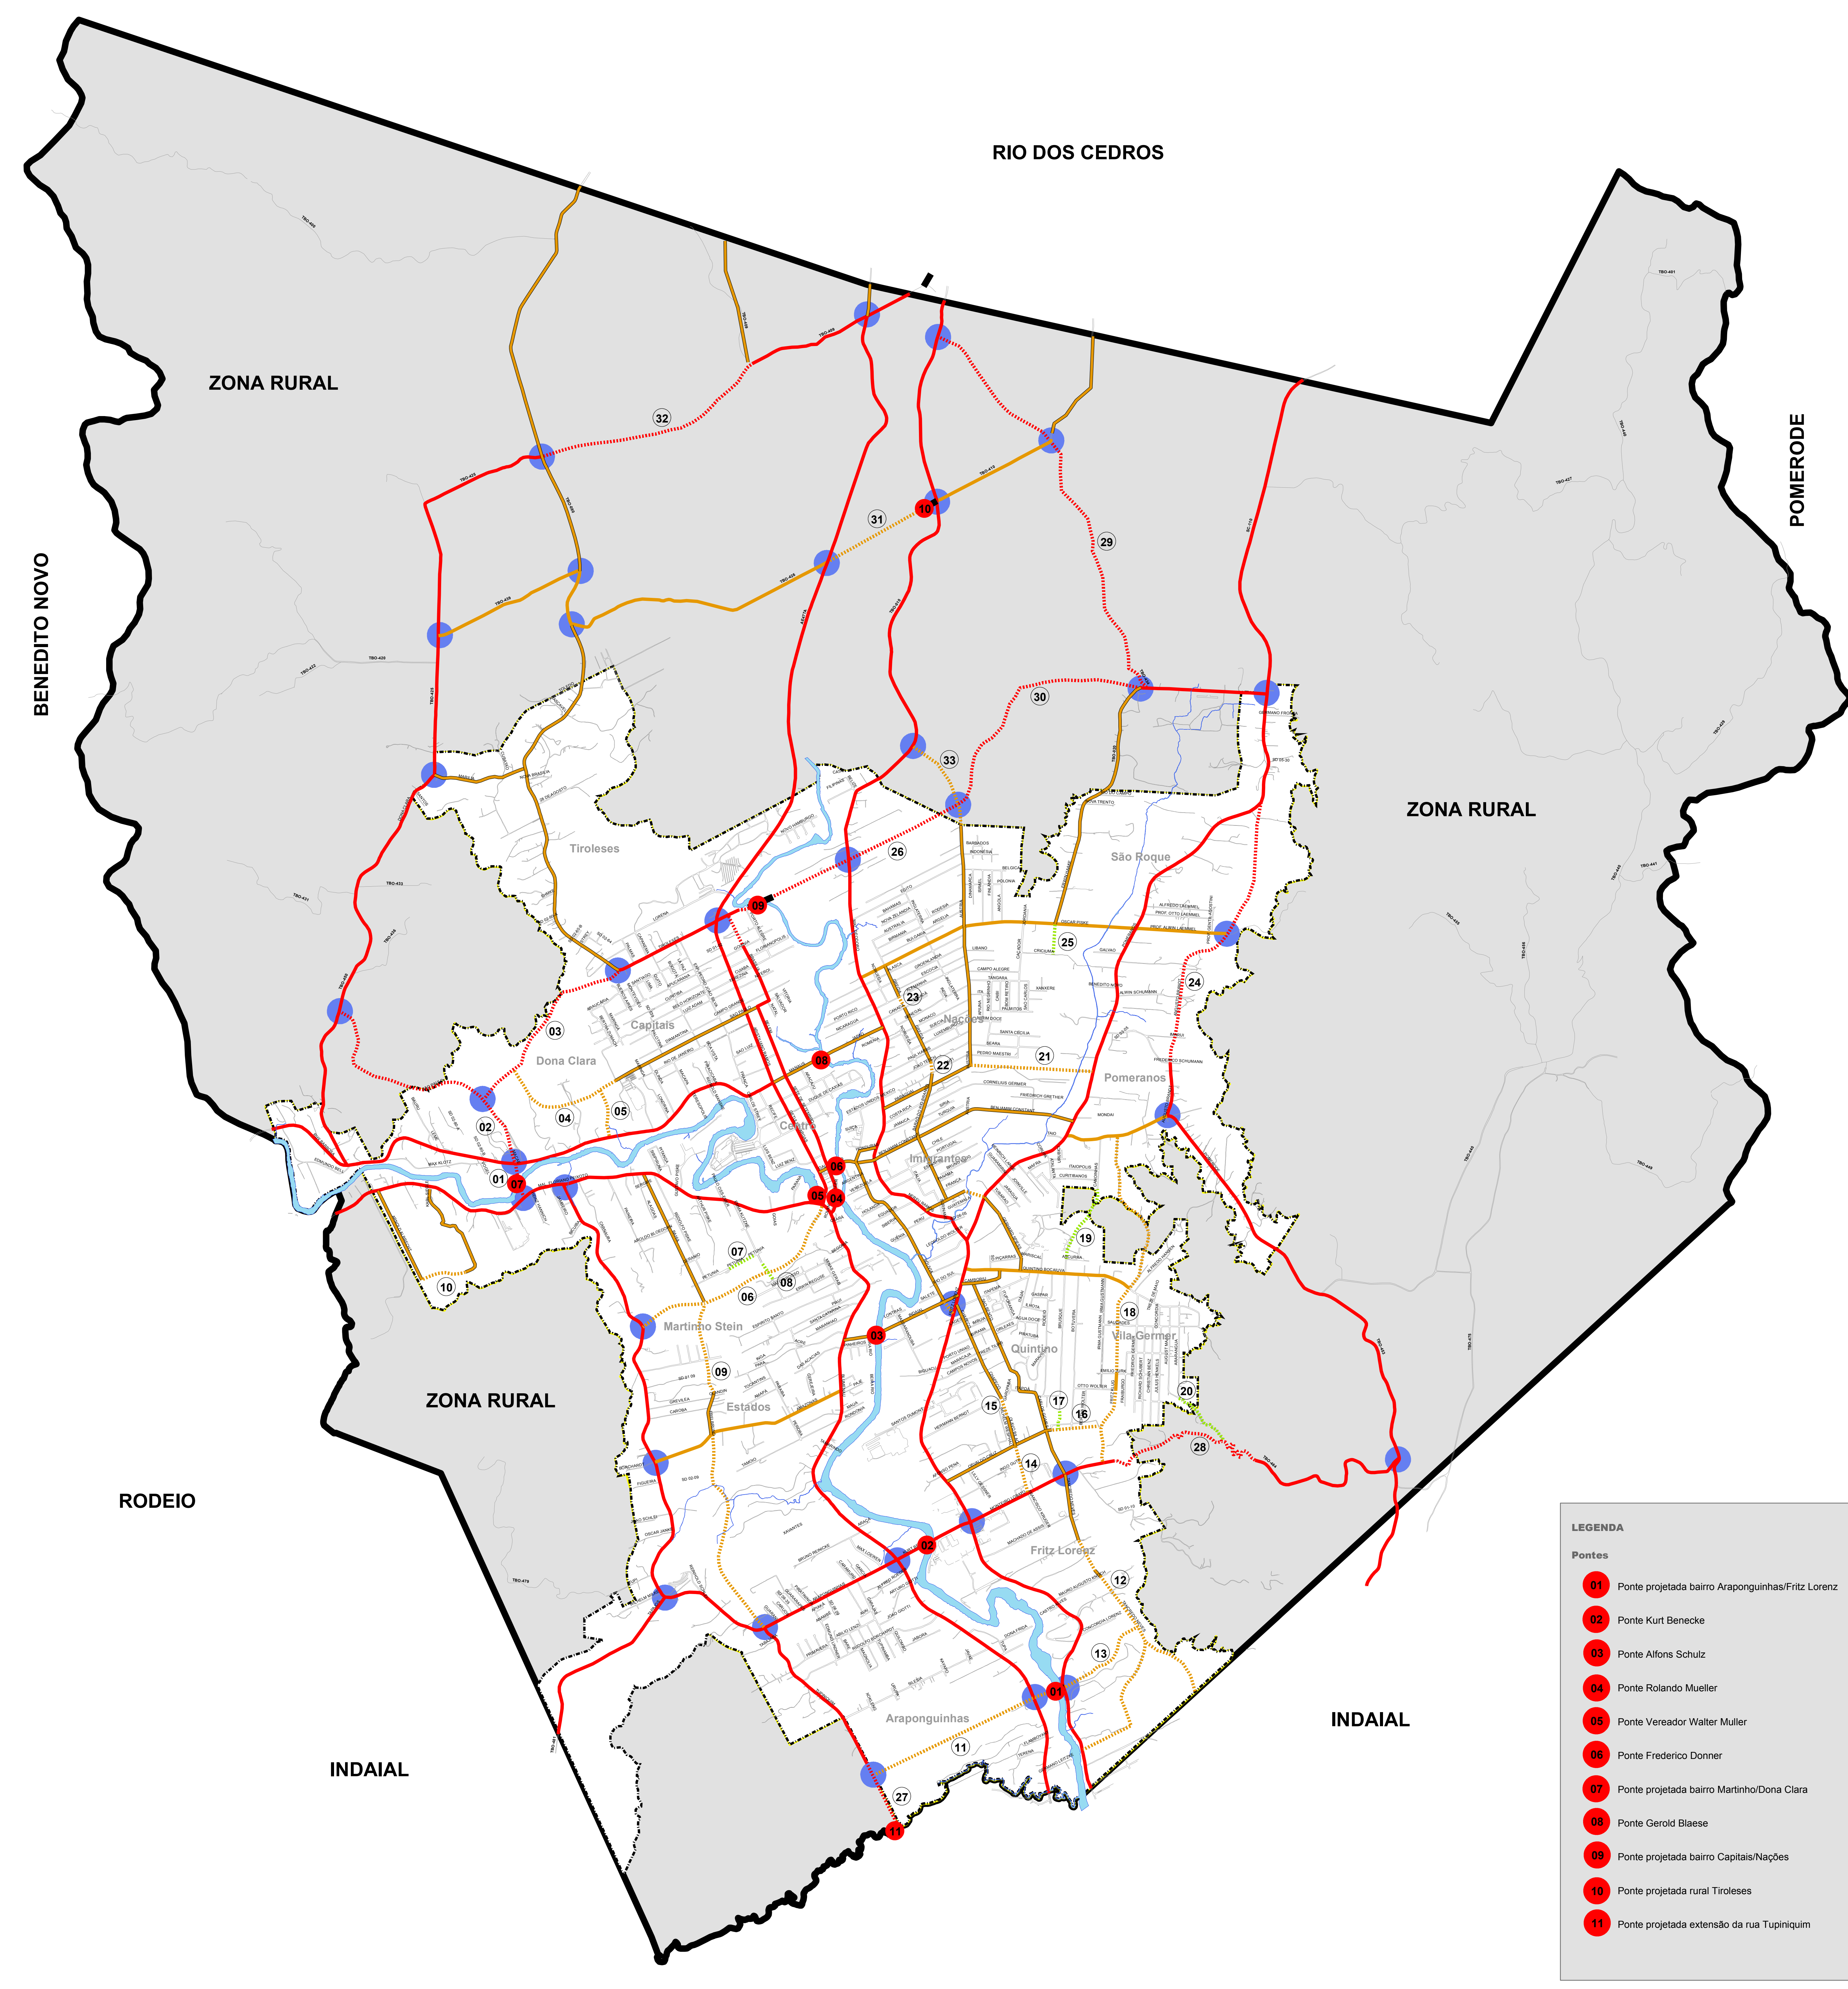

MUNICÍPIO DE TIMBÓ - PROPOSTA DE MOBILIDADE URBANA - SISTEMA VIÁRIO

CONVENÇÕES

LEGENDA

- Perímetro Municipal
- Perímetro Urbano Atual
- Novo Perímetro Urbano
- Hidrografia

Eixos Viários

- Pontes
- Via Arterial - via existente
- Via Arterial - via projetada
- Via Coletora - via existente
- Via Coletora - via projetada
- Vias Locais projetadas
- Vias urbanas / rurais
- Interseções

LOCALIZAÇÃO

ESCALA 1:18.000

FONTE: Equipe de Recadastramento do Município de Timbó - Consórcio Verde Vale

ELABORAÇÃO: Equipe Técnica

DATA: AGOSTO / 2016