


HAROLD RUEDIGER
MATRÍCULA Nº 1.6502

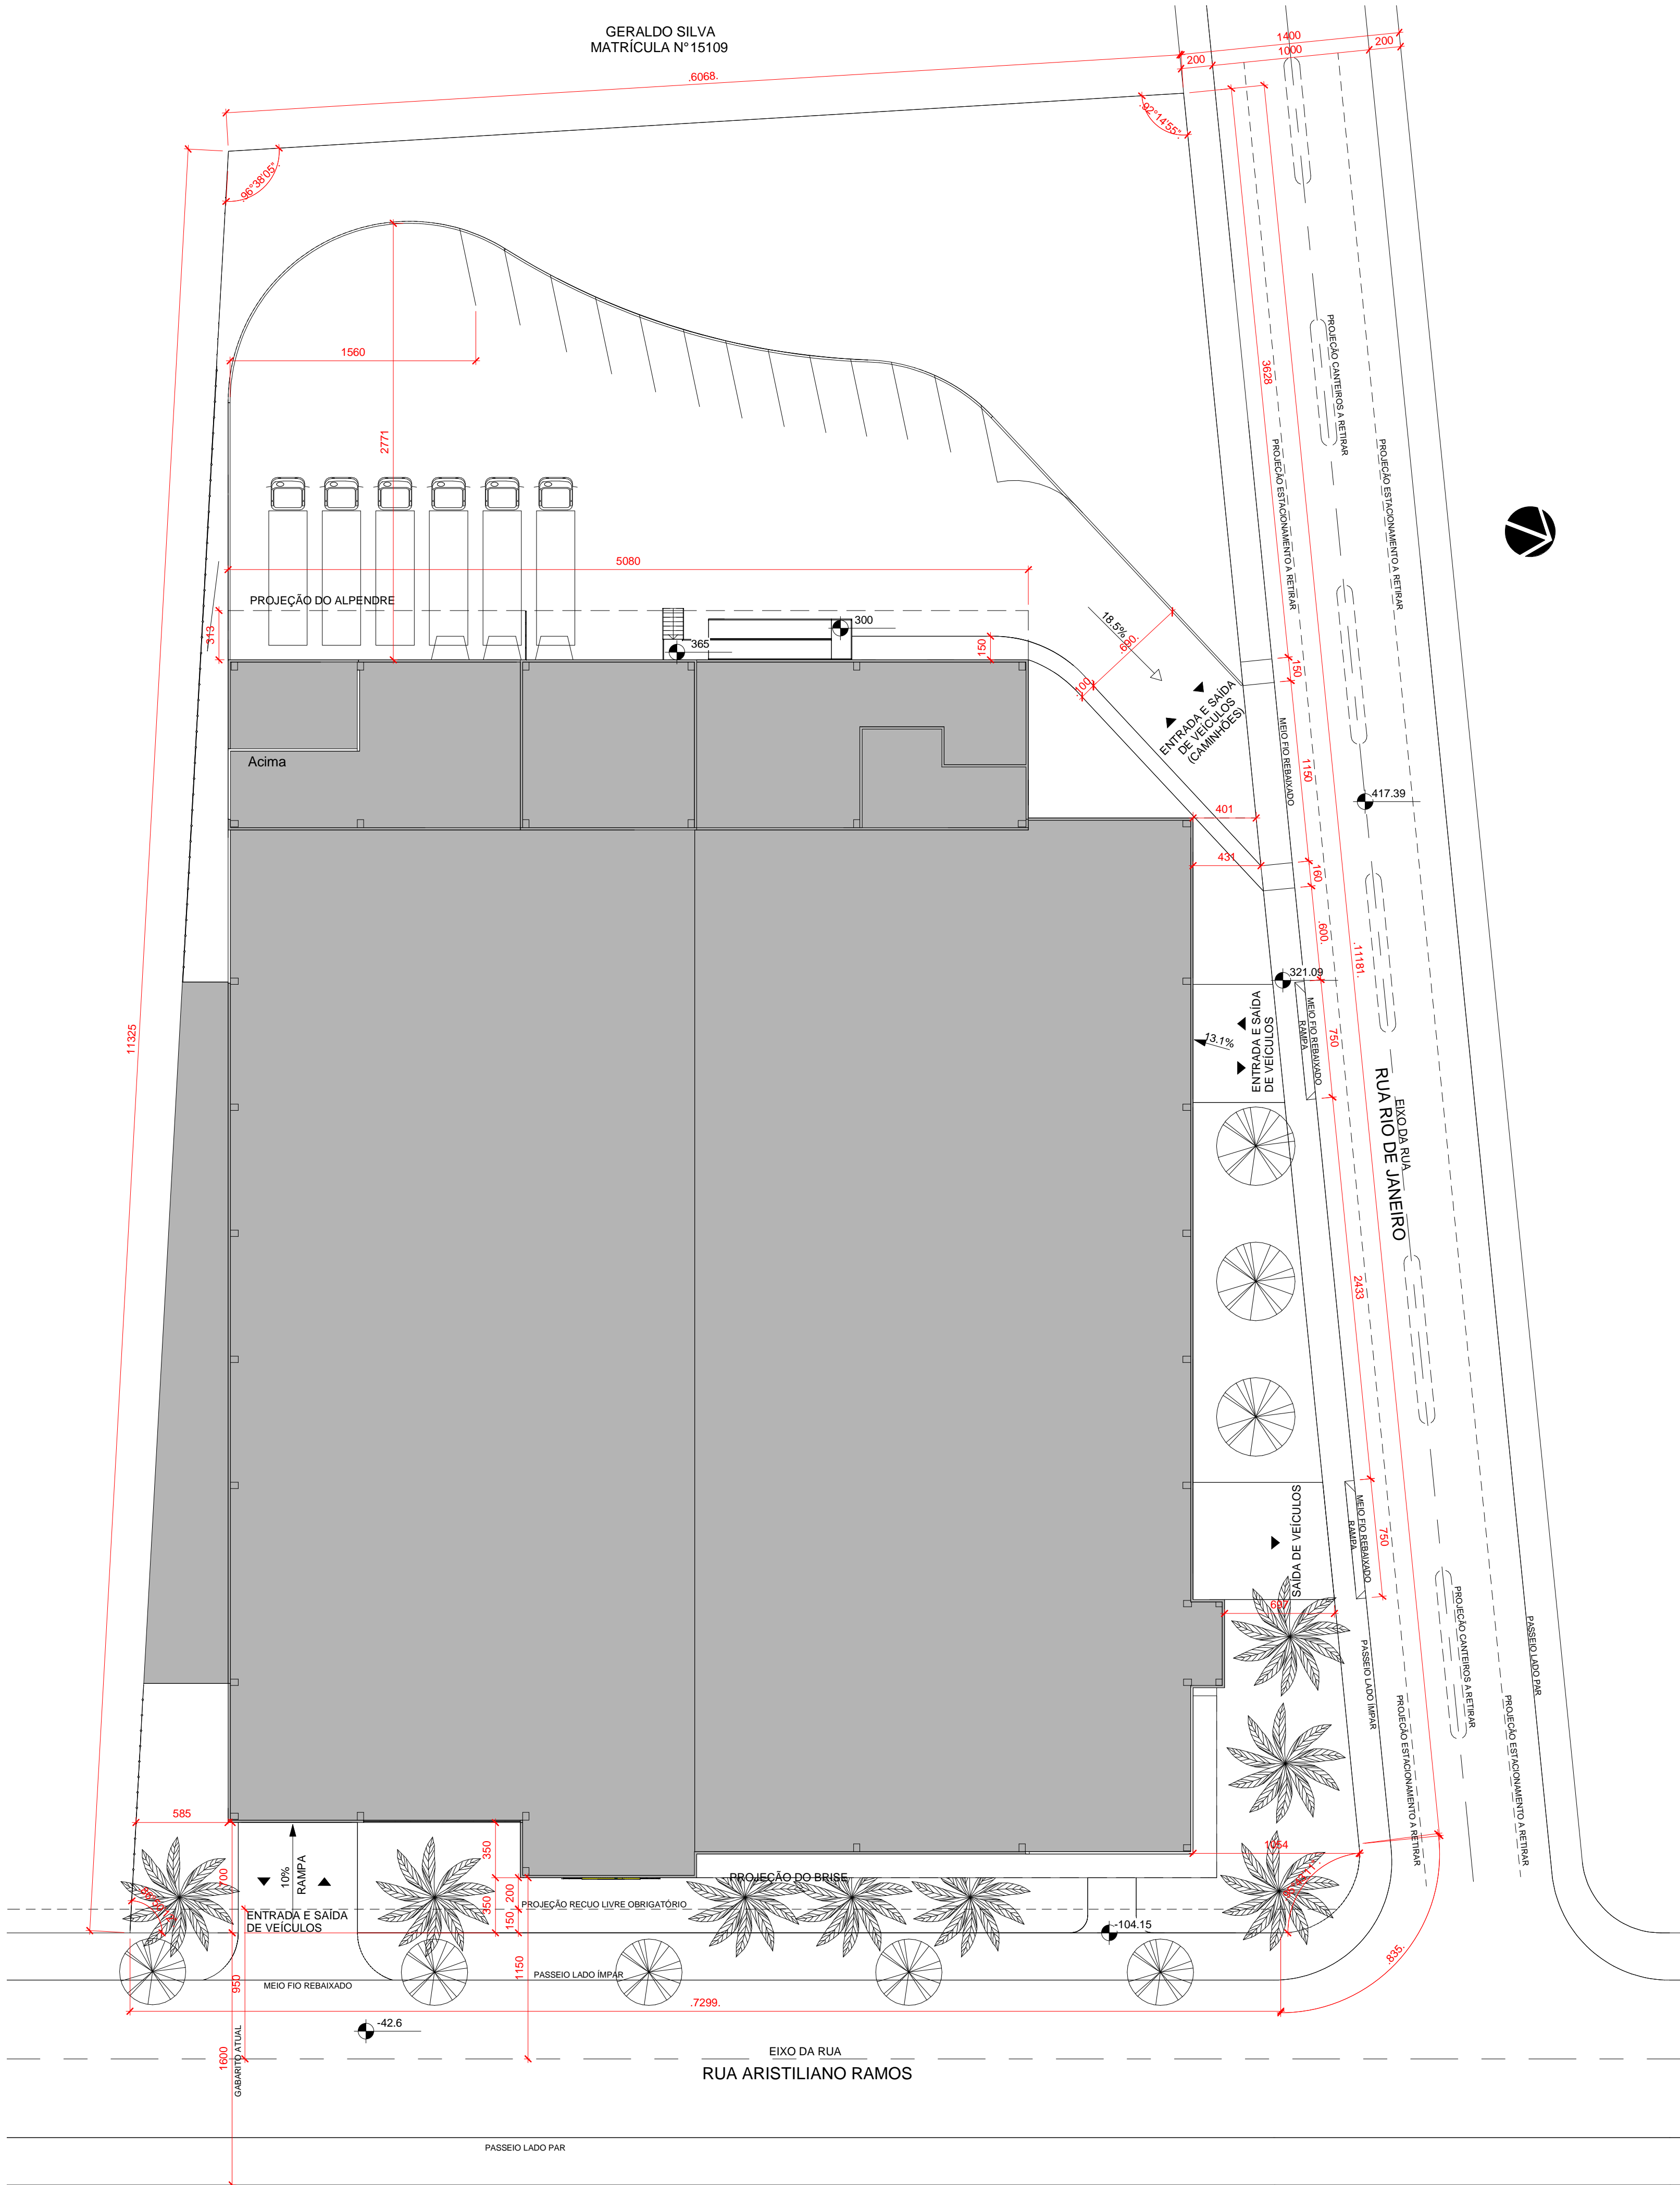


1 PLANTA DE SITUAÇÃO
1 : 250

ENDEREÇO				
RUA ARISTILIANO RAMOS,465 CENTRO - TIMBÓ-SC				
ÁREAS DO TERRENO				
ÁREA TOTAL DO TERRENO = 7.905,82m²				
ZONEAMENTO E CLASSIFICAÇÃO DA ATIVIDADE				
CS2 - CORREDOR DE SERVIÇOS 2				
ZR - ZONA RESIDENCIAL				
ATIVIDADE COMÉRCIO E SERVIÇO SETORIAL: ADEQUADO/				
ÍNDICES CONSTRUTIVOS				
NP - NÚMERO MÁXIMO DE PAVIMENTOS: 15				
CO - COEFICIENTE DE APROVEITAMENTO: 3,5				
TO - TAXA DE OCUPAÇÃO: 70%				
TP - TAXA DE PERMEABILIDADE: 15%				
QUADRO RESUMO				
	PERMITIDO		PROJETO	
COEFICIENTE DE APROVEITAMENTO	3,5	27.670,37m	1,916	15.150,95m
TAXA DE OCUPAÇÃO	70%	5.534,07m	62,60%	4.949,49m
ÁREA	15%	1.185,87m	22,97%	1.816,65m²
QUADRO DE ÁREAS				
DESCRIÇÃO		ÁREA		
BRISE FACHADA		78,17 m²		
PAVIMENTO 1 (ESTACIONAMENTO)		4202,55 m²		
PAVIMENTO 2 (COBERTURA DOCA)		159 m²		
PAVIMENTO 2 (ESTACIONAMENTO)		4713,48 m²		
PAVIMENTO 3 (LOJA)		4858,88 m²		
PAVIMENTO 4 (SOCIAL)		548,64 m²		
PAVIMENTO 5 (TÉCNICO)		348,3 m²		
PAVIMENTO 6 (REUSO)		120,96 m²		
PAVIMENTO 7 (RTI)		120,96 m²		
Grand total: 9		15150,95 m²		
TABELA DE ÁREAS PERMEÁVEIS - TOTAL				
DESCRIÇÃO		ÁREA		
ÁREA PERMEÁVEL 1		1005,67 m²		
ÁREA PERMEÁVEL 2		168,64 m²		
ÁREA PERMEÁVEL 3		235,04 m²		
ÁREA PERMEÁVEL 4		96,39 m²		
ÁREA PERMEÁVEL 5		212,81 m²		
ÁREA PERMEÁVEL 6		97,64 m²		
Grand total: 6		1816,2 m²		
QUADRO GERAL DE ESTACIONAMENTO				
TIPO DE VAGA		QUANTIDADE		
VAGA CADEIRANTE		7		
VAGA DE CARRO 240 X 460		2		
VAGA DE CARRO 240 X 500		224		
VAGA IDOSO		13		
Grand total: 246		246		

OBSERVAÇÕES:
TODAS AS CALÇADAS E ARBORIZAÇÃO, IRÃO SEGUIR MODELO SUGERIDO EM CARTILHA E LEI MUNICIPAL.
OS PROJETOS SEGUIRÃO A NORMA DE ACESSIBILIDADE 9050-2015;

3	Revisão 2 - Alteração do projeto arquitetônico	16/10/2017	Susan
2	Revisão 1 - Alteração do projeto arquitetônico	01/06/2017	Susan
1	Emissão Inicial	21/11/2016	Susan
REV.	DESCRIÇÃO	DATA	EMITIDO POR


ASSINATURA	
COOP. PROD. ABAST. VALE DO PROPRIETÁRIO ITAJAÍ	LEONARDO CALDART ARQUITETO E URBANISTA CAU nº 142847-0



COOPER

COOPERATIVA DE PRODUÇÃO E
ABASTECIMENTO DO VALE DO ITAJAÍ

RUA ARISTILIANO RAMOS, 465 -
CENTRO
CEP 86120-000 - TIMBÓ - SC
UNIDADE TIMBÓ



VÍRGULA
ARQUITETURA E INTERIORES

TIPO			
PROJETO DE ARQUITETURA			
OBR			
SUPERMERCADO - LOJA TIMBÓ			
DESCRIÇÃO	SITUAÇÃO		Nº
			FOLH
		ESCAL	ARQ2
		1 : 250	
ARQUIVO		FAS	PROJETO LEGAL
G:\00-PROJETOS\06-TIMBÓ\Arquitetônico\REV\VARQ-PL-LOJA TIMBÓ-R05.rvt			

DEREITO AUTORA - PROTEÇÃO LEGAL AOS PROJETOS ARQUITETÔNICOS
LEI Nº 13.127 DE 10 DE FEVEREIRO DE 1996
ART. 14 A PROTEÇÃO AOS DIREITOS DE QUE TRATA ESTA LEI INDEPENDE DE REGISTRO.
