



1 CORTE 1
1:150

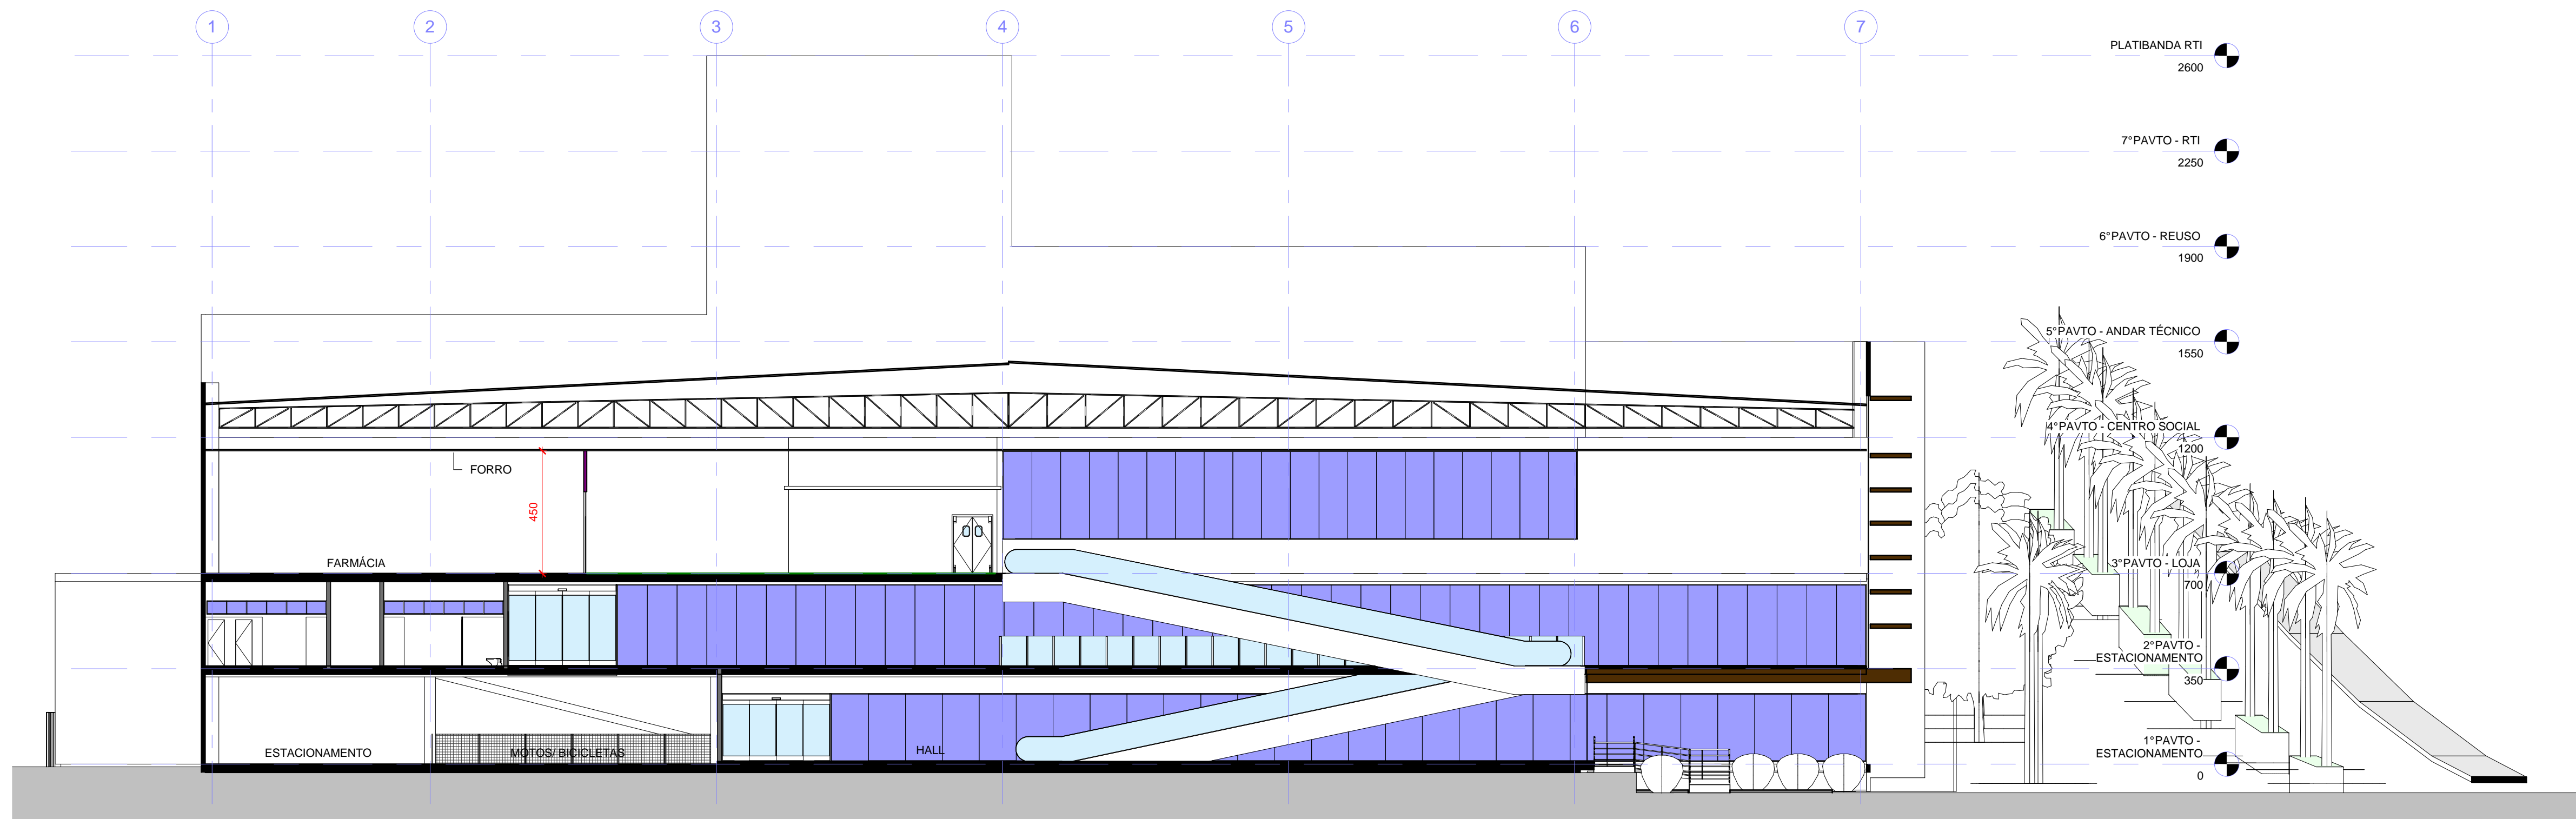

2 CORTE 2
1:150

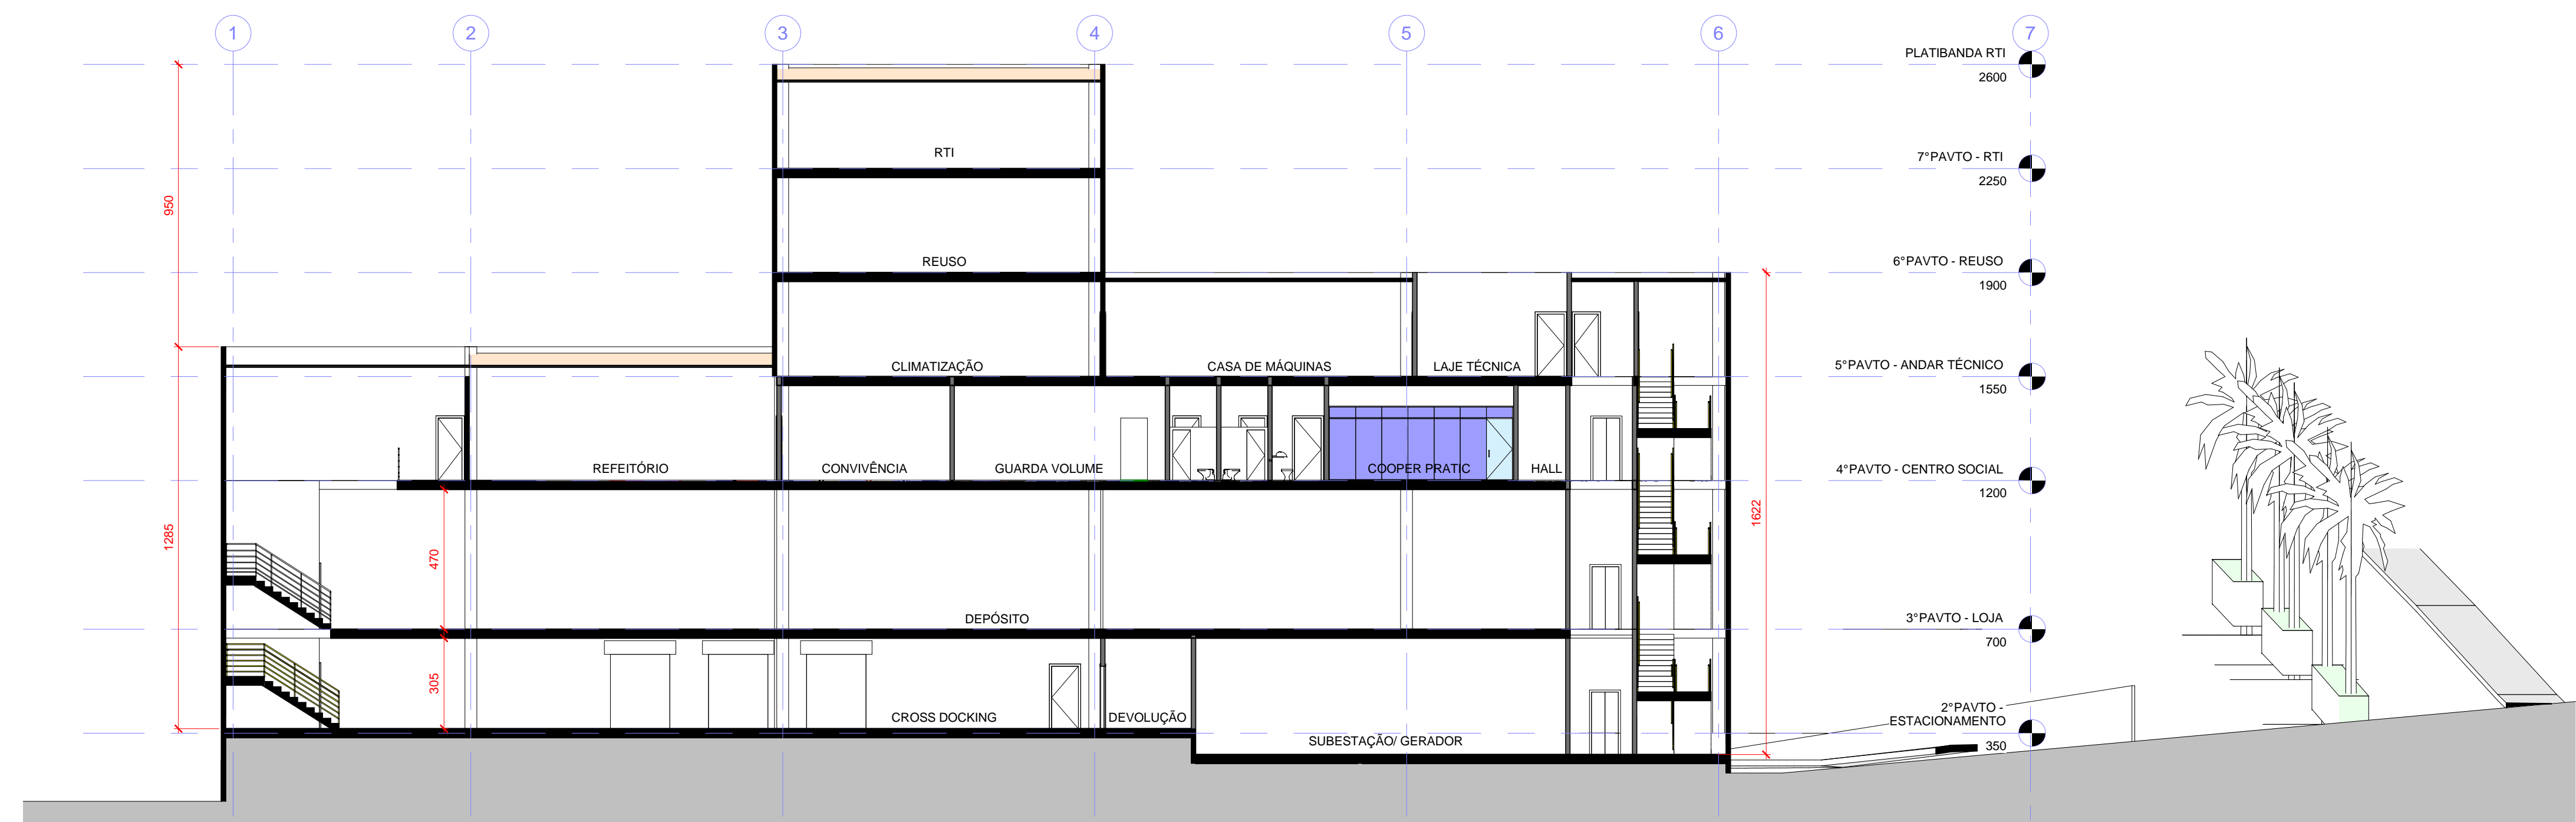

3 CORTE 3
1:150

3	Revisão 2 - Alteração do projeto arquitetônico	18/10/2017	Scam
2	Revisão 1 - Alteração do projeto arquitetônico	01/09/2017	Scam
1	Elaboração inicial	21/11/2016	Scam
REV		DATA	ELABORADO POR
ASSINATURA			
COOP. PROD. ABAST. VALE DO PROPRIETÁRIO ITAJAI		LEONARDO CALDART ARQUITETO E OBRAS CRLP 140841-0	
		COOPERATIVA DE PRODUÇÃO E ABASTECIMENTO DO VALE DO ITAJAI	
		RUA ARISTIDES BRAGA, 461 - CENTRO CEP 89220-000, TIMBÓ - SC	
		UNIDADE TIMBÓ	
			
TIPO			
PROJETO DE ARQUITETURA			
OBJ			
SUPERMERCADO - LOJA TIMBÓ			
DESCRIÇÃO		Nº	FOLH
CORTES		ESCAL	ARQ9
		1:150	
ARQUIVO		FAS	
O USUÁRIO DO PROJETO DEVE ASSINAR E CARIMBAR O PROJETO EM TODAS AS FOLHAS E ENTREGAR O PROJETO COMPLETO PARA O ARQUIVO DO PROJETO.		PROJETO LEGAL	