


CORTE AA
1:50

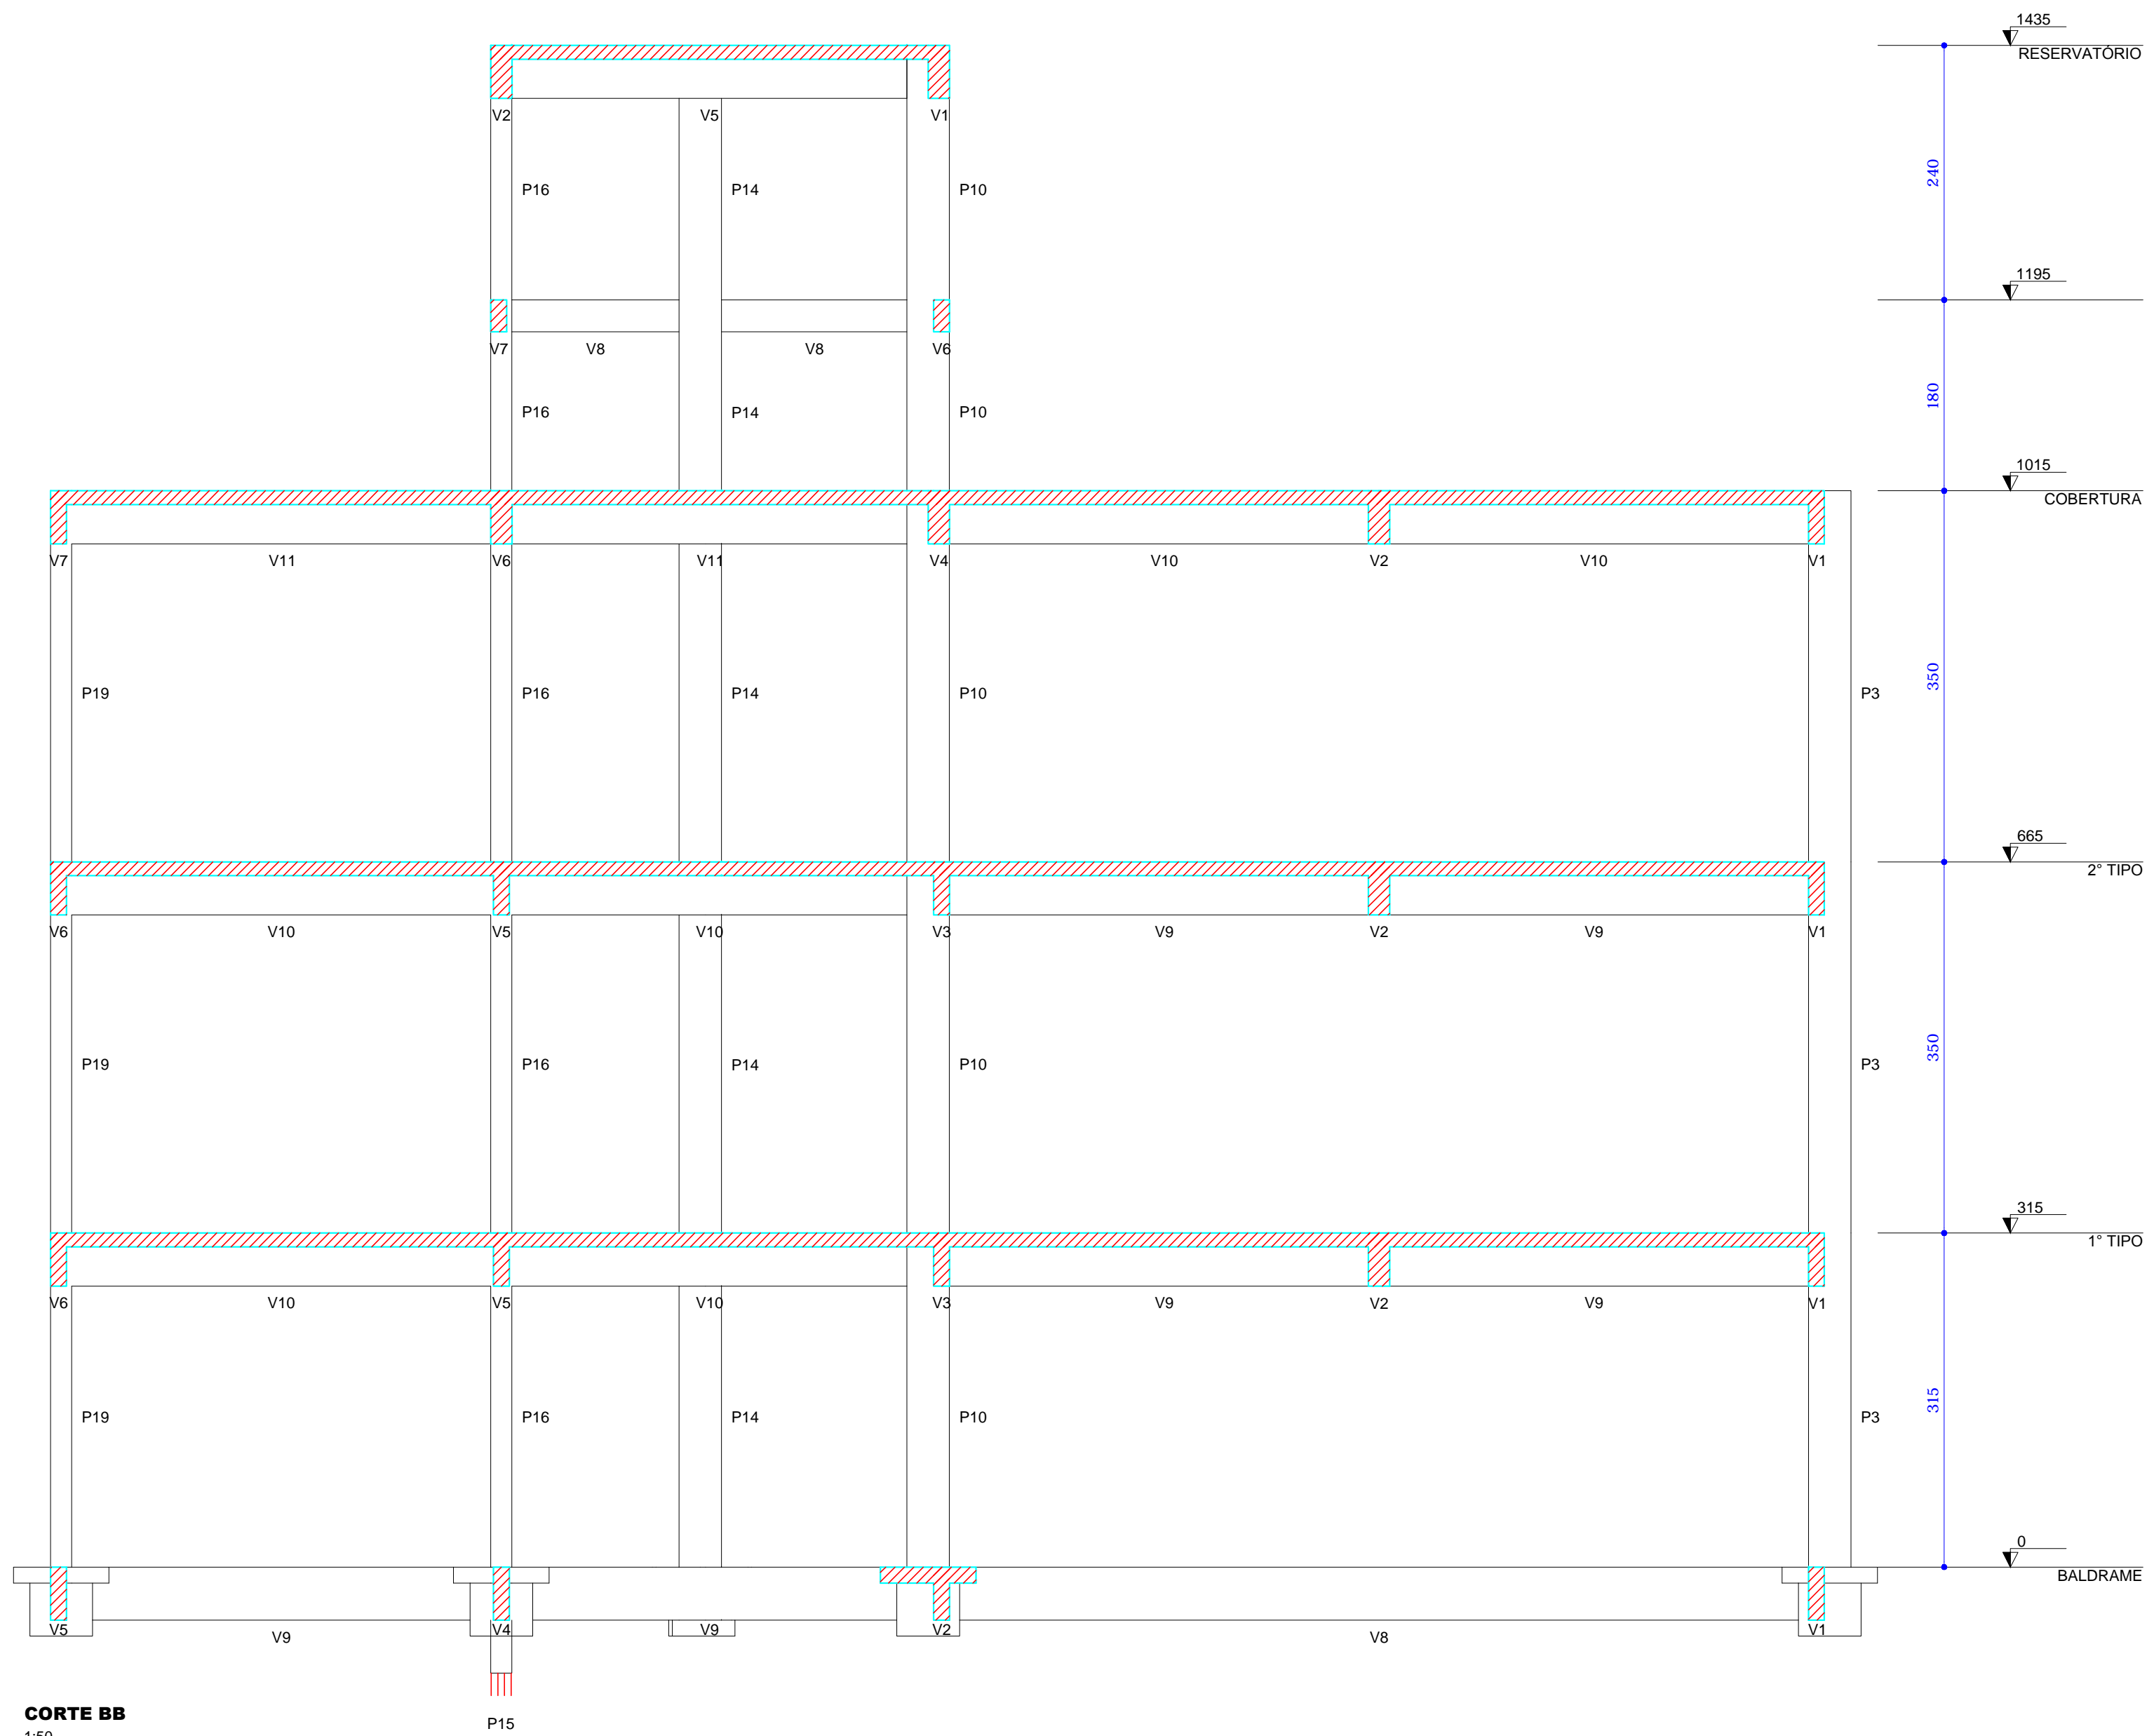

CORTE BB
1:50

APROVAÇÃO/PREFEITURA

PROJETO ESTRUTURAL

Responsável Técnico

**AMPLIAÇÃO ESCOLA MUNICIPAL
 PROFº NESTOR MARGARIDA**
 Rua Tupiniquim - nº 35 - Araçonguinhas - Timbó - SC

CLIC PROJETO
 Engenharia e Arquitetura

Rua Pastor Blümel, 30 - Sala 101-1
 Edifício Paris - Centro - Timbó - SC
 Cep: 89120-000
 Fone / Fax: (47) 3382.6464
 e-mail: clicprojeto@gmail.com

Prefeitura Municipal de Timbó

Data: Janeiro/2016 Área: 831,91m²

Especificação Escala: Indicada Prancha

CORTES 09/09

www.clicprojeto.com