



Corte AA
Esc 1 / 50

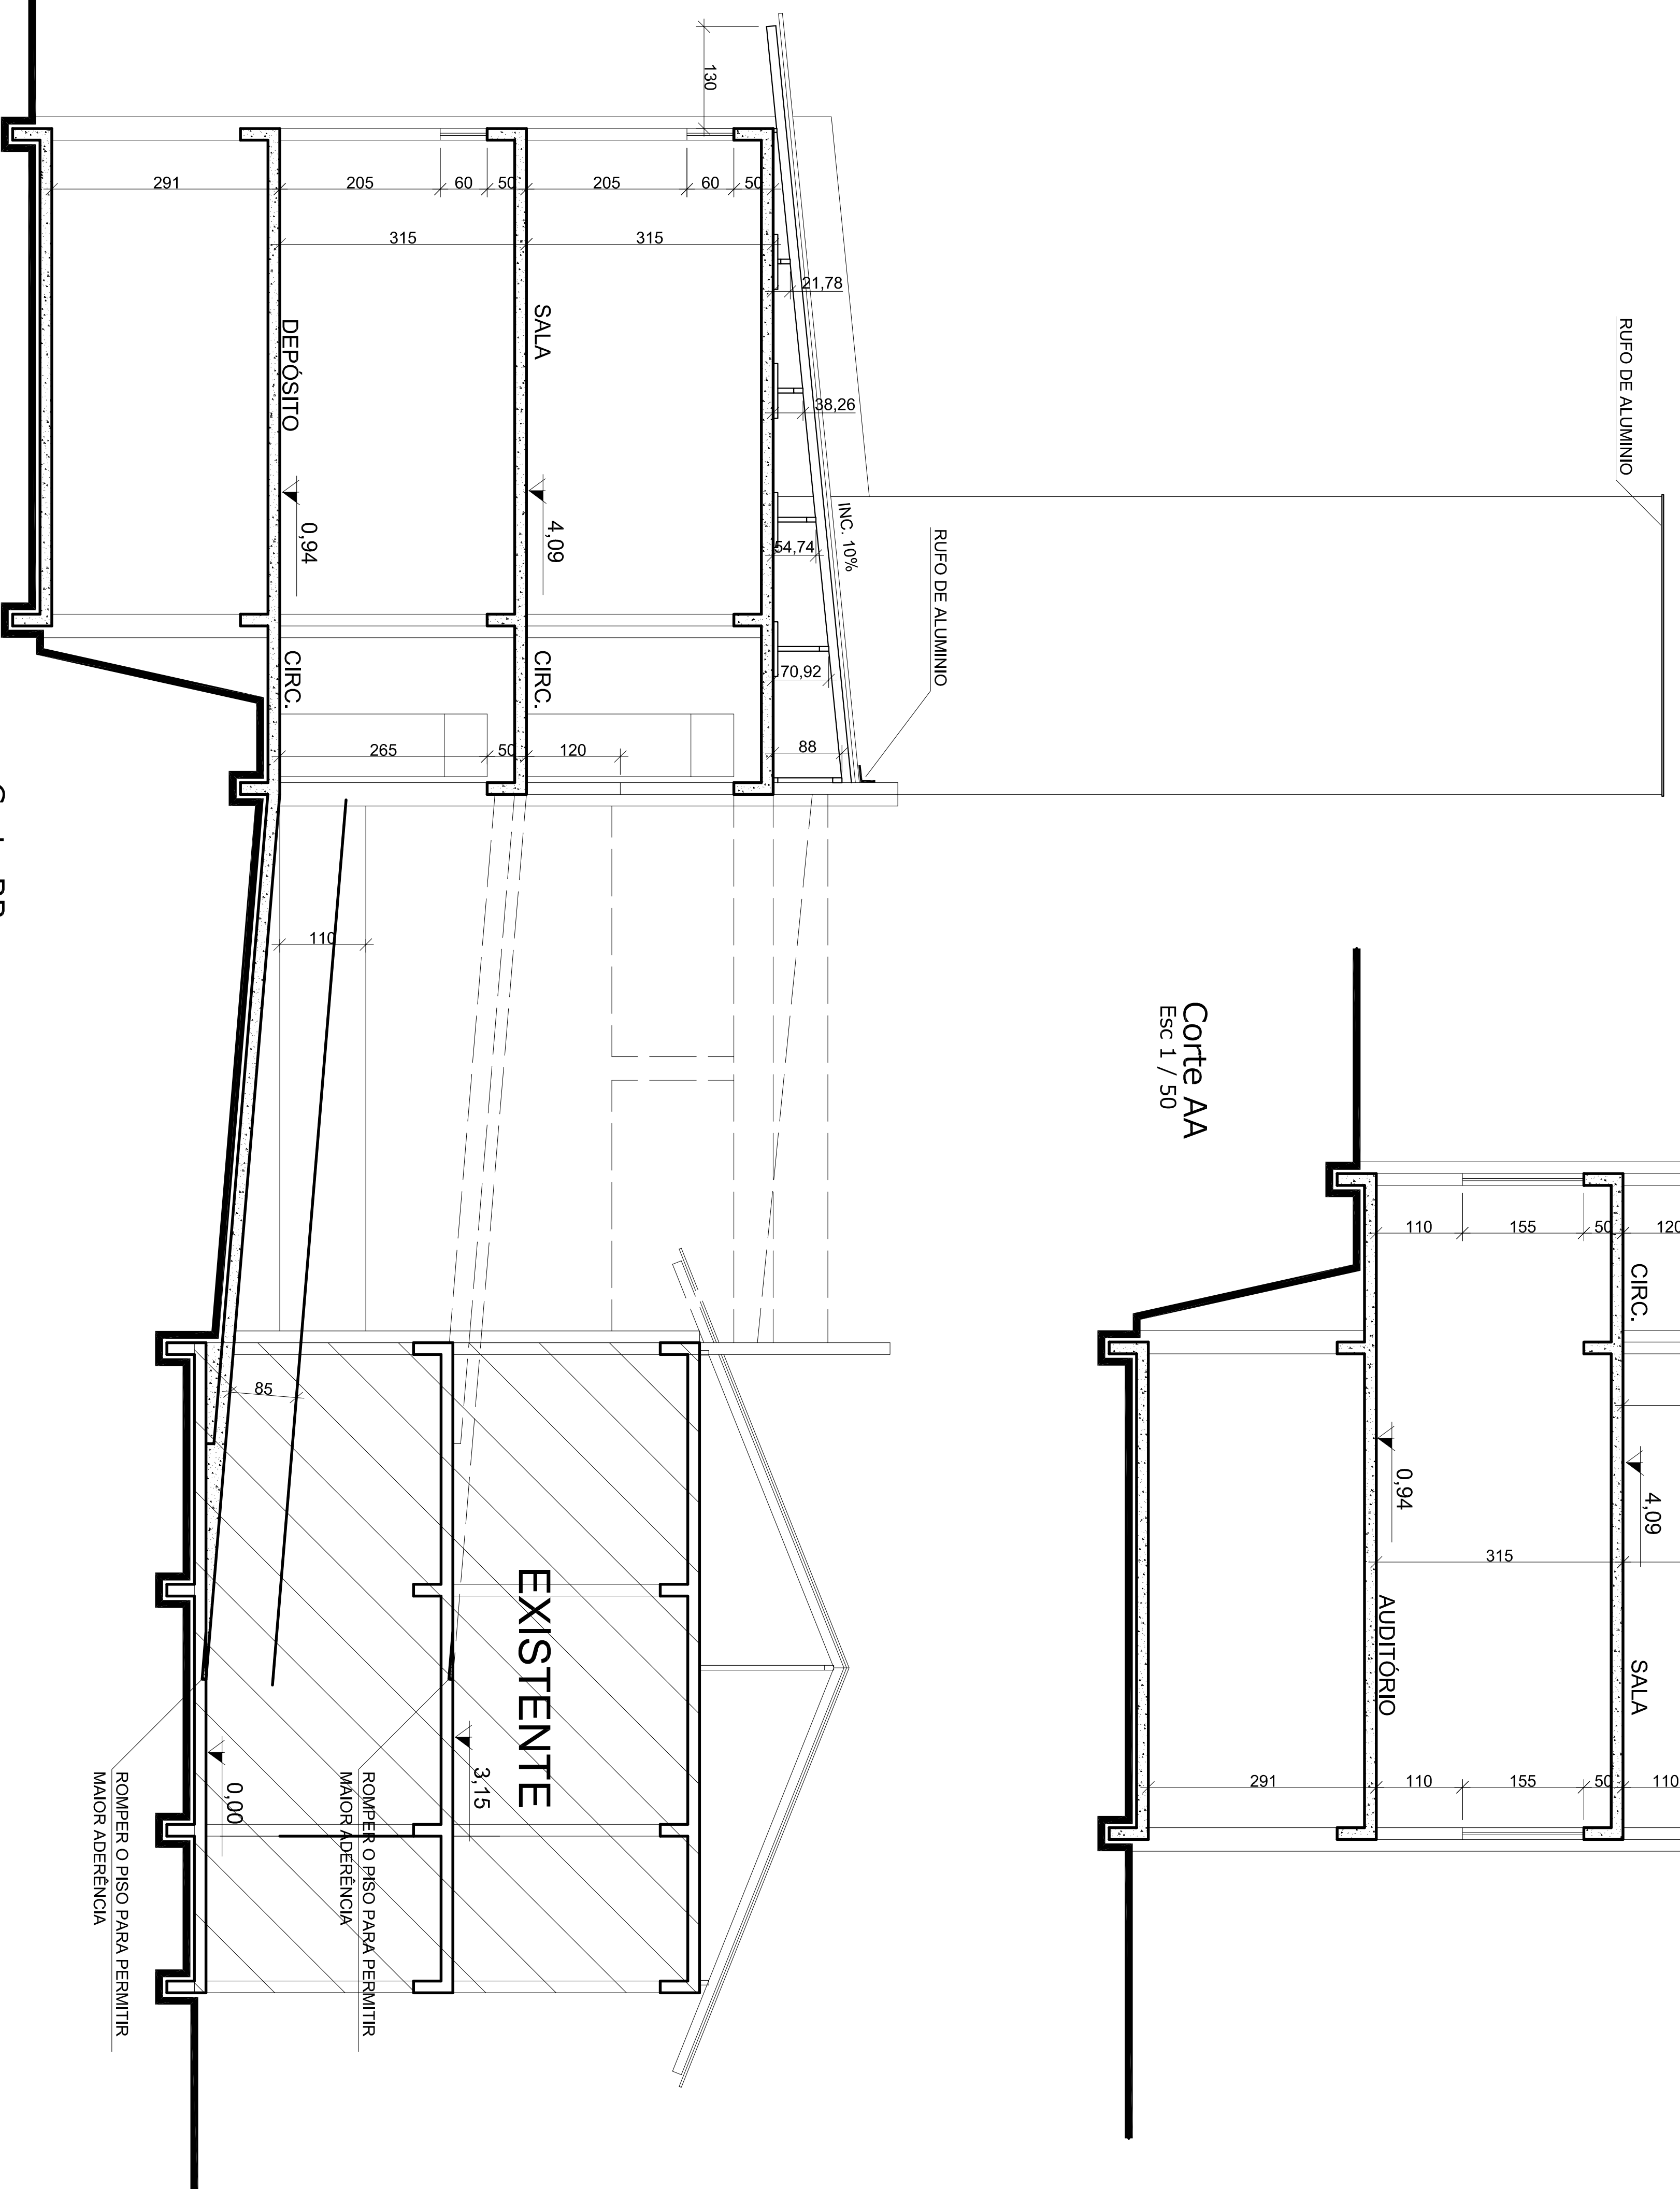

Corte BB
Esc 1 / 50

Campos:

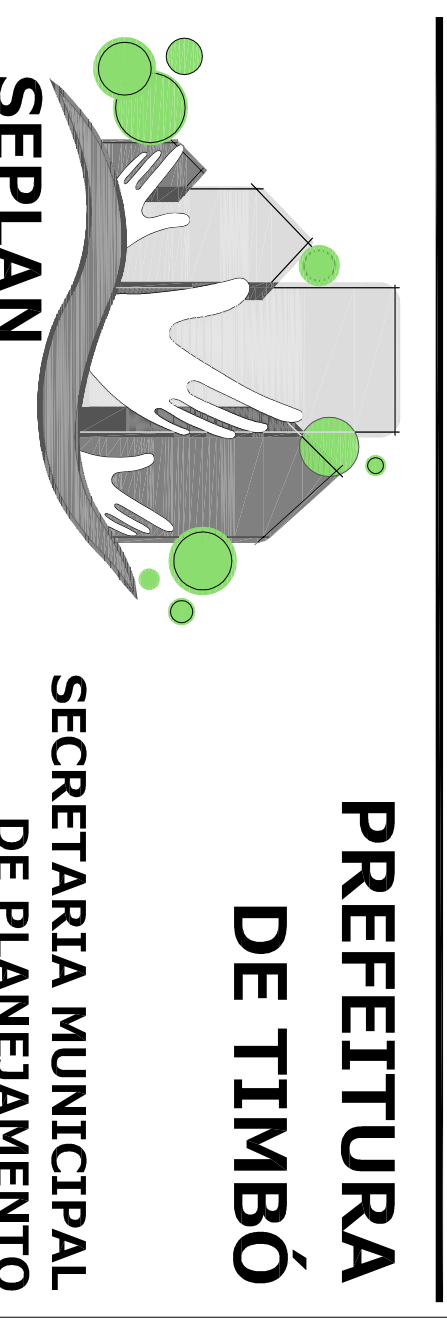

**PREFEITURA
DE TIMBÓ**

SEPLAN
SECRETARIA MUNICIPAL
DE PLANEJAMENTO

Origem: **Ampliação Escola São Roque**

Endereço: Rod SC 110
São Roque - Timbó - SC

Projeto: **Cortes AA, BB**

Resp. Técnico Projeto:

Data:	Escala:	Área:	Perímetro:
Nov./2014	1 / 50	497,62m ²	Arq.04