



Corte CC
Esc 1 / 50

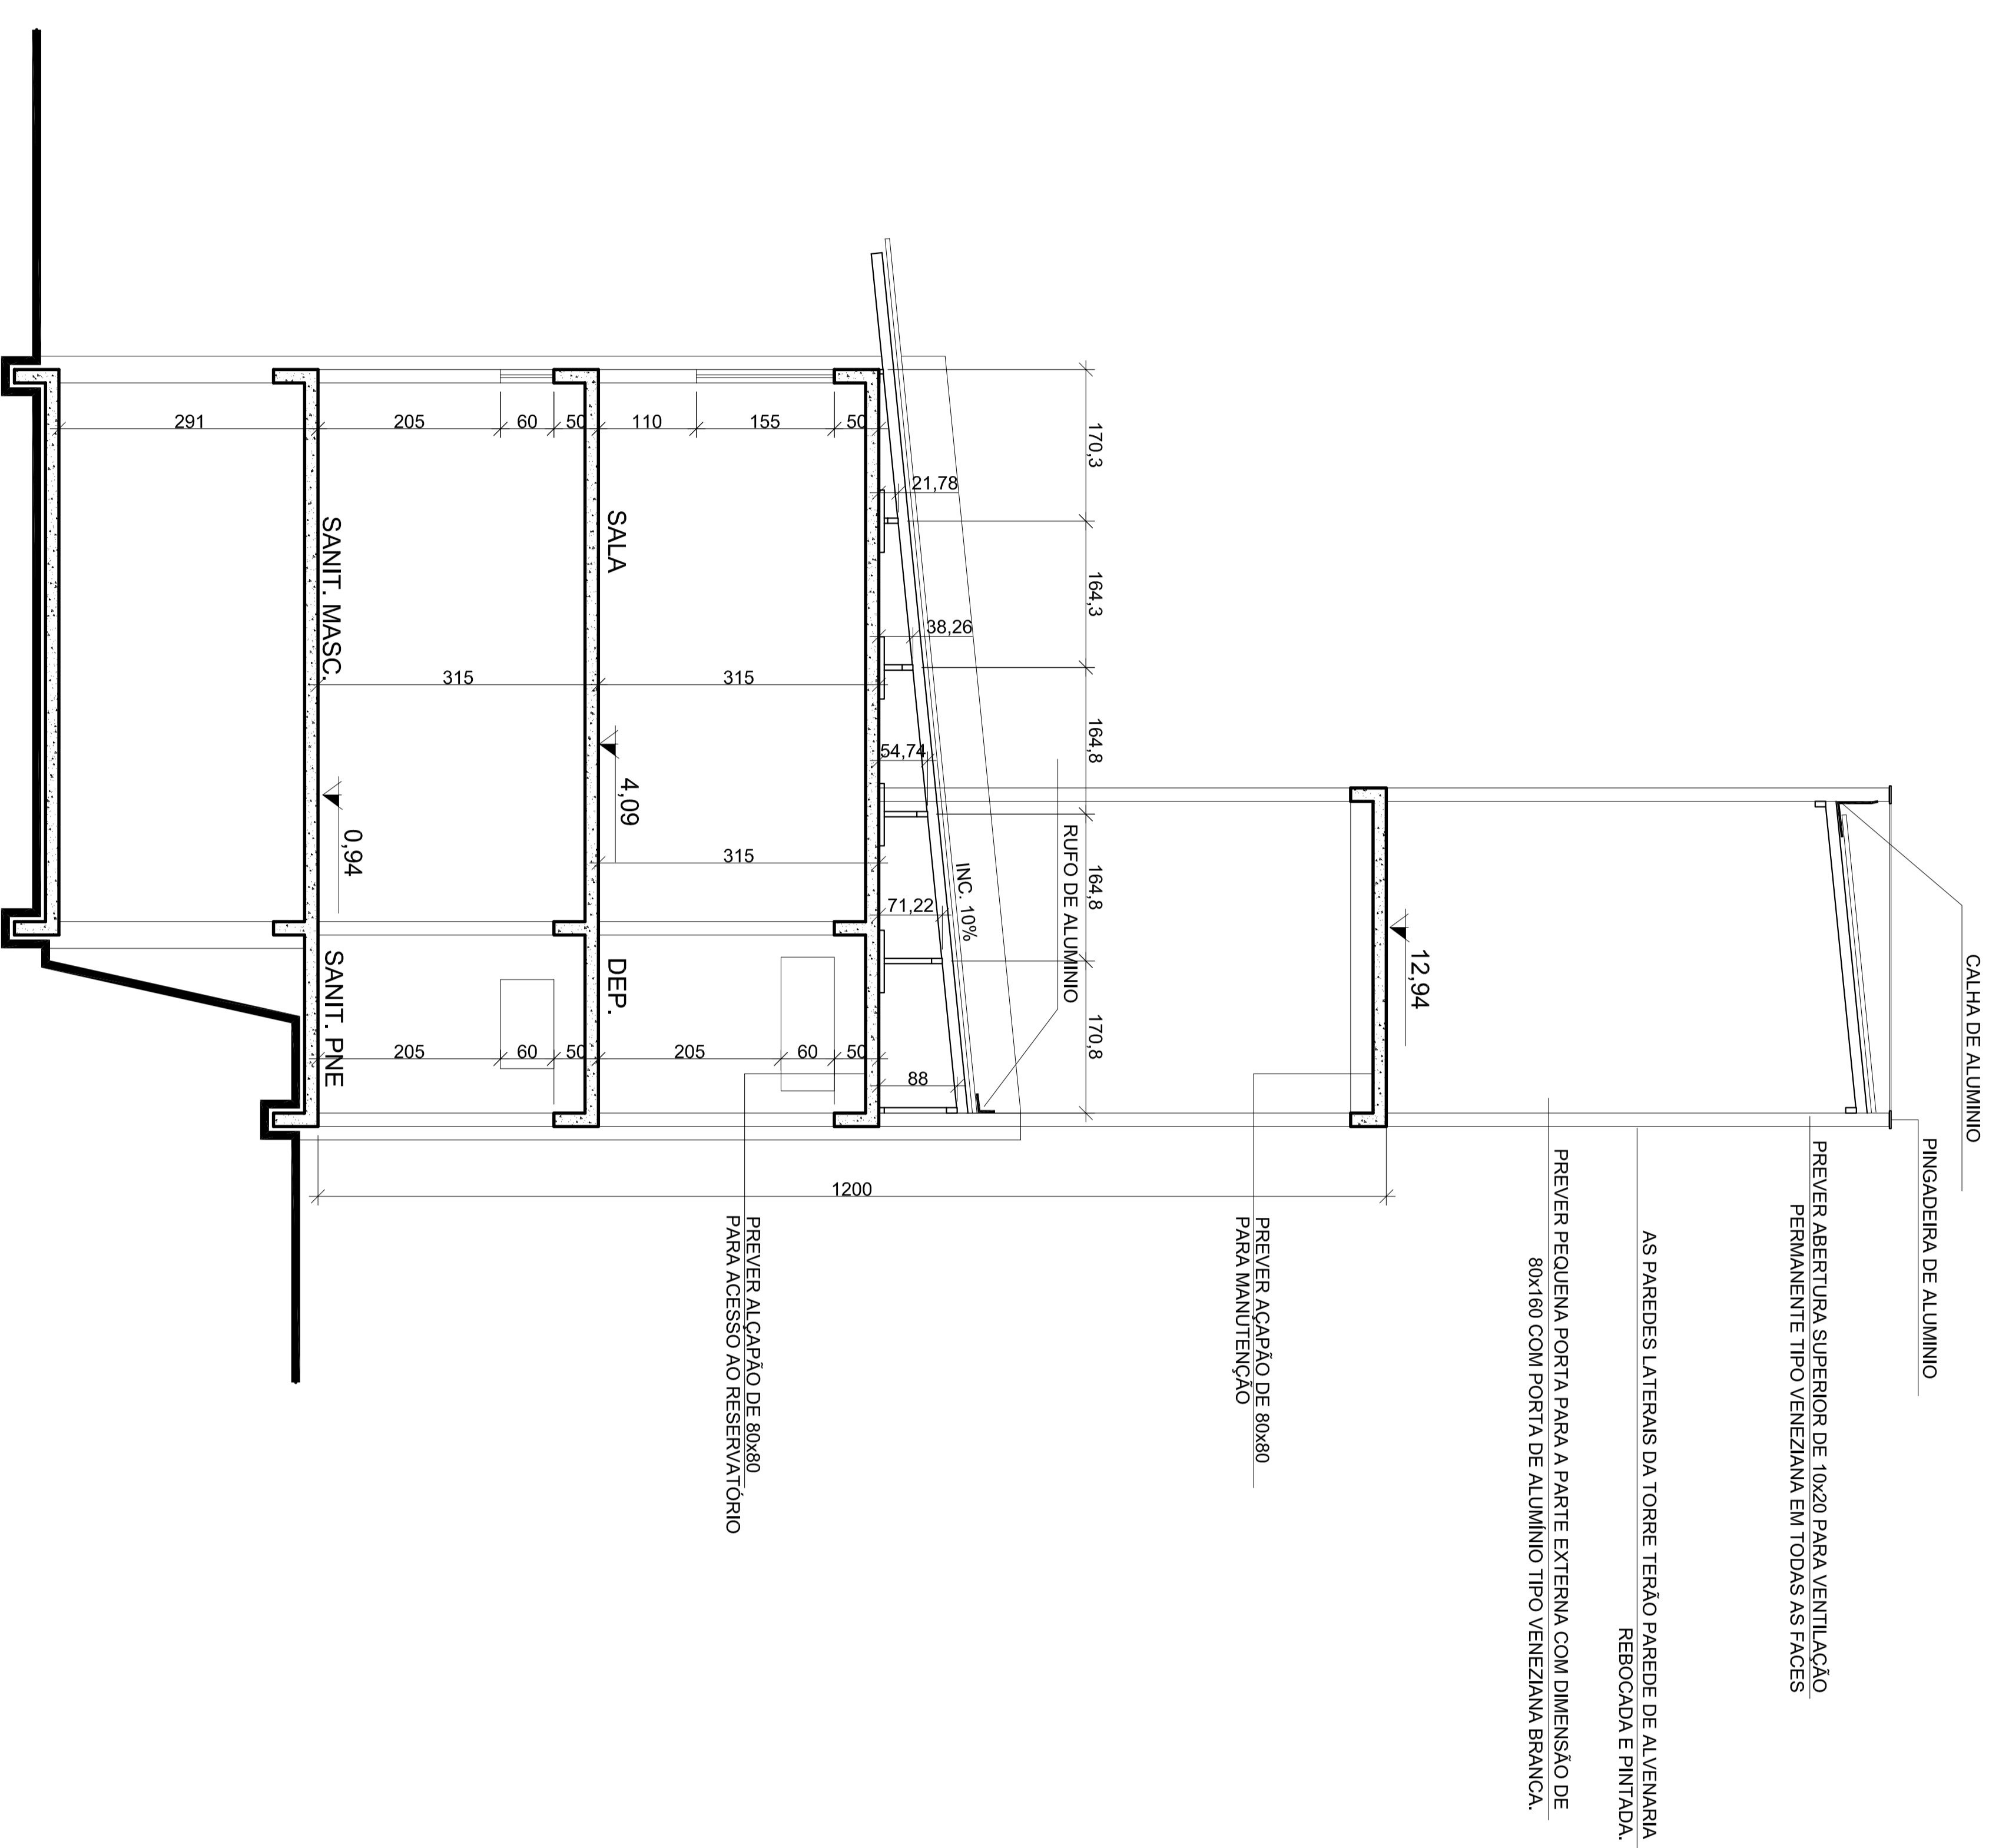


Corte DD esquemático
Esc 1 / 50

CORTE D

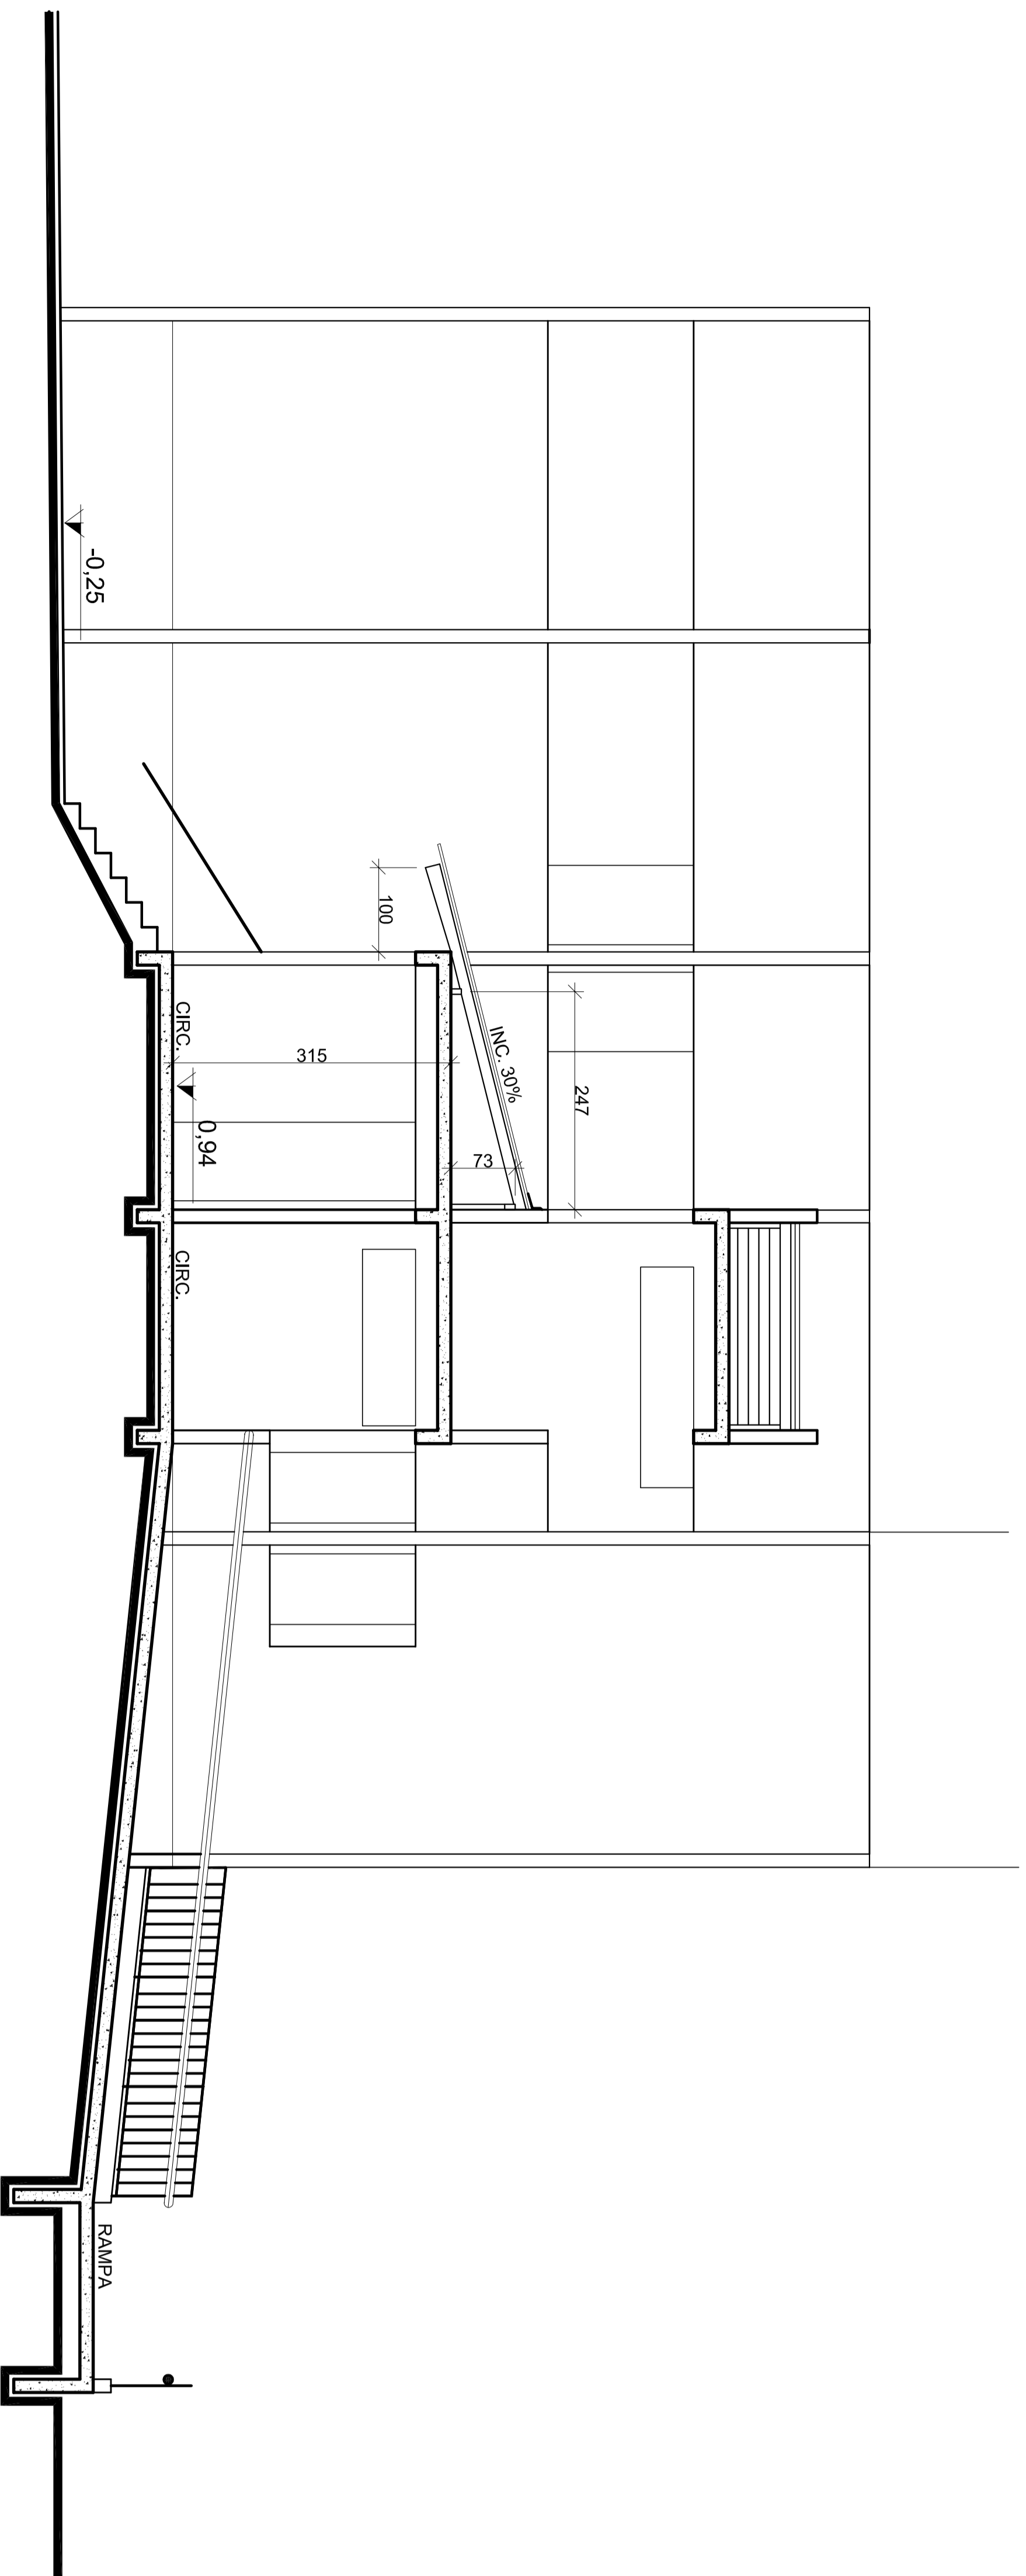

Carimbos:

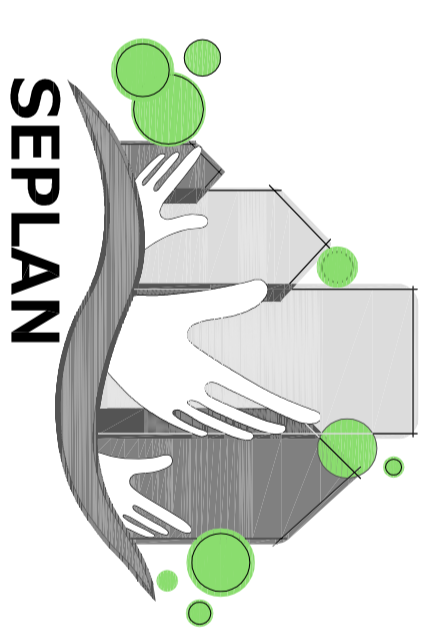

**PREFEITURA
DE TIMBÓ**
SECRETARIA MUNICIPAL
DE PLANEJAMENTO

Nome: **Ampliação Escola São Roque**

Endereço: Rod SC 110
São Roque - Timbó - SC

Projeto: **Cortes CC, DD**

Resp. Técnico Projeto:

Data:	Escala:	Área:	Perímetro:
Nov./2014	1 / 50	497,62m ²	Arq.05