
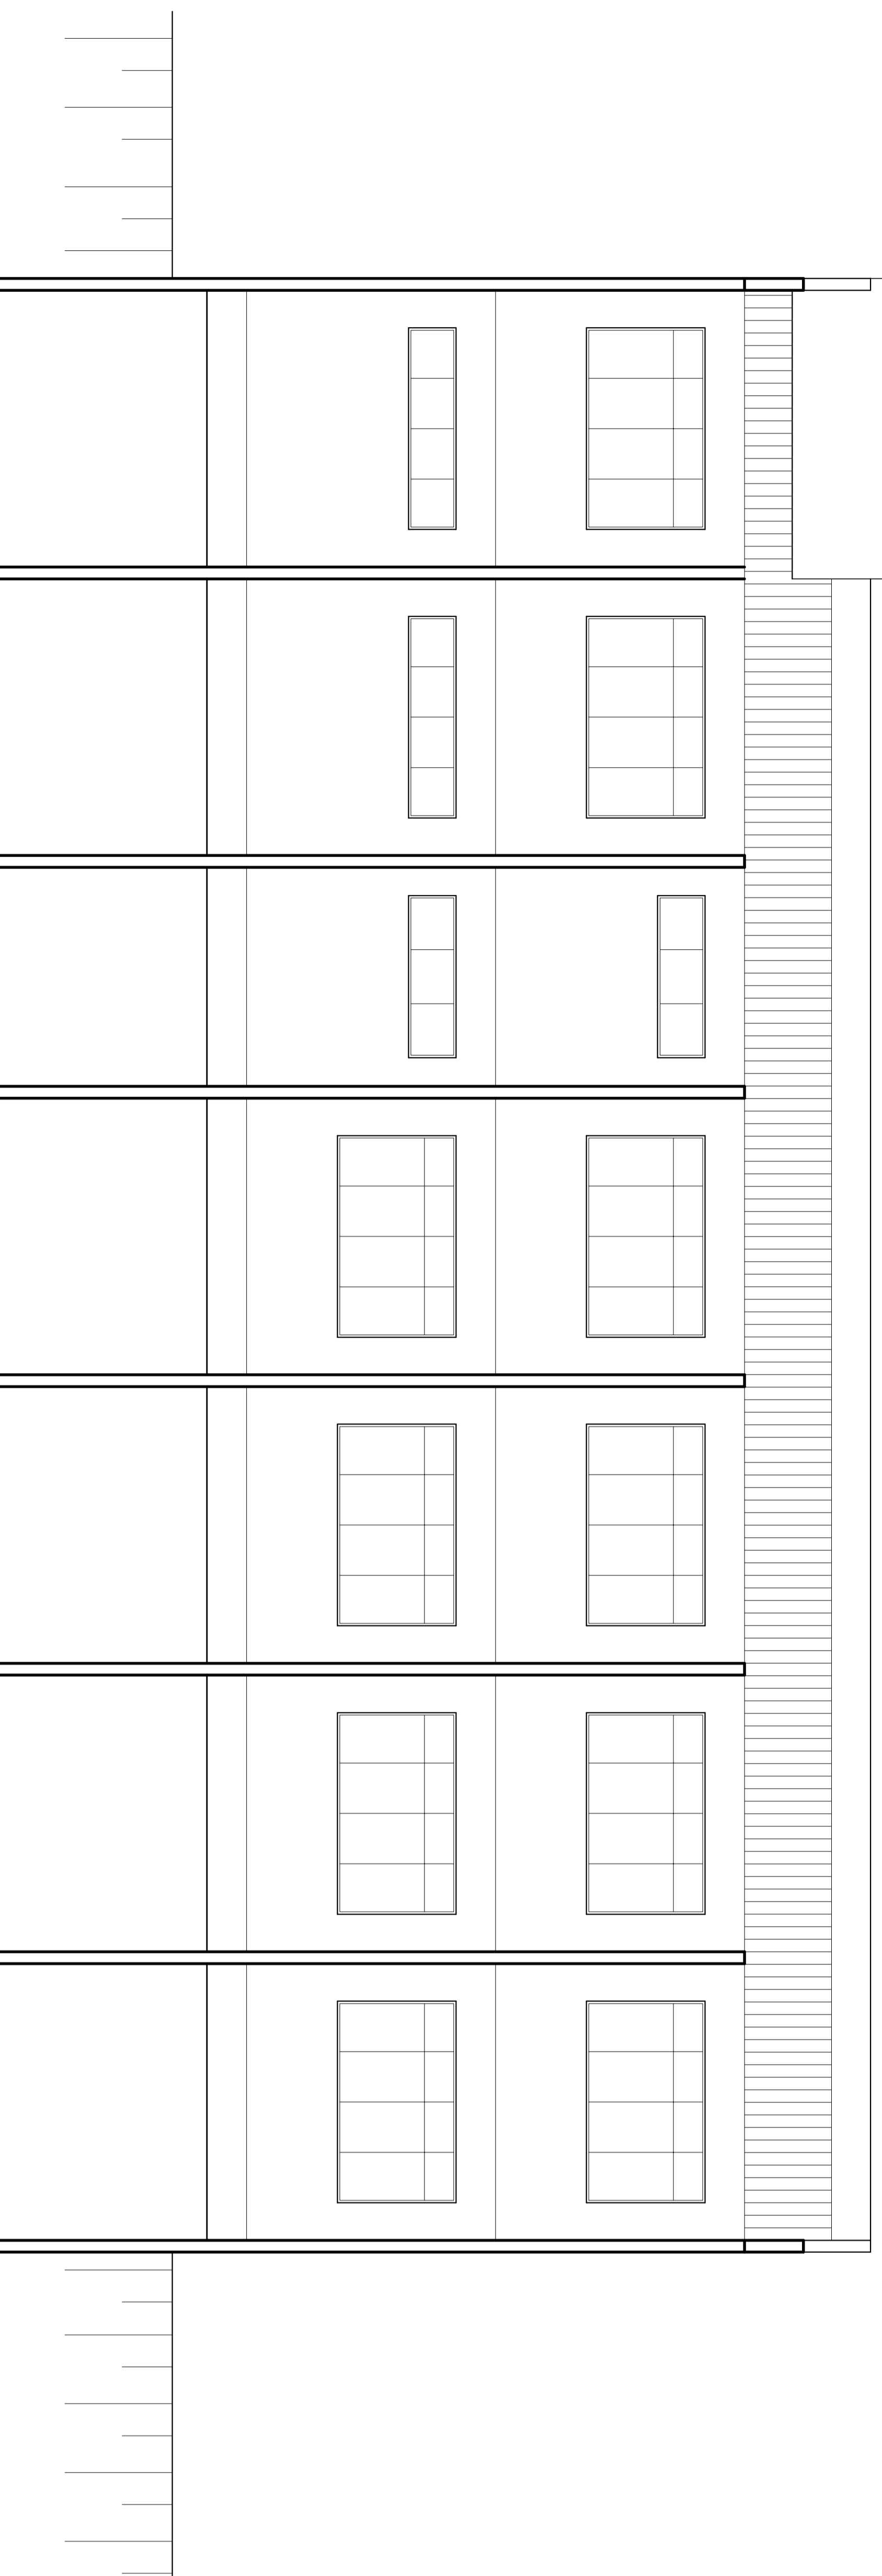


FACHADA Lateral
Esc. 1 / 50

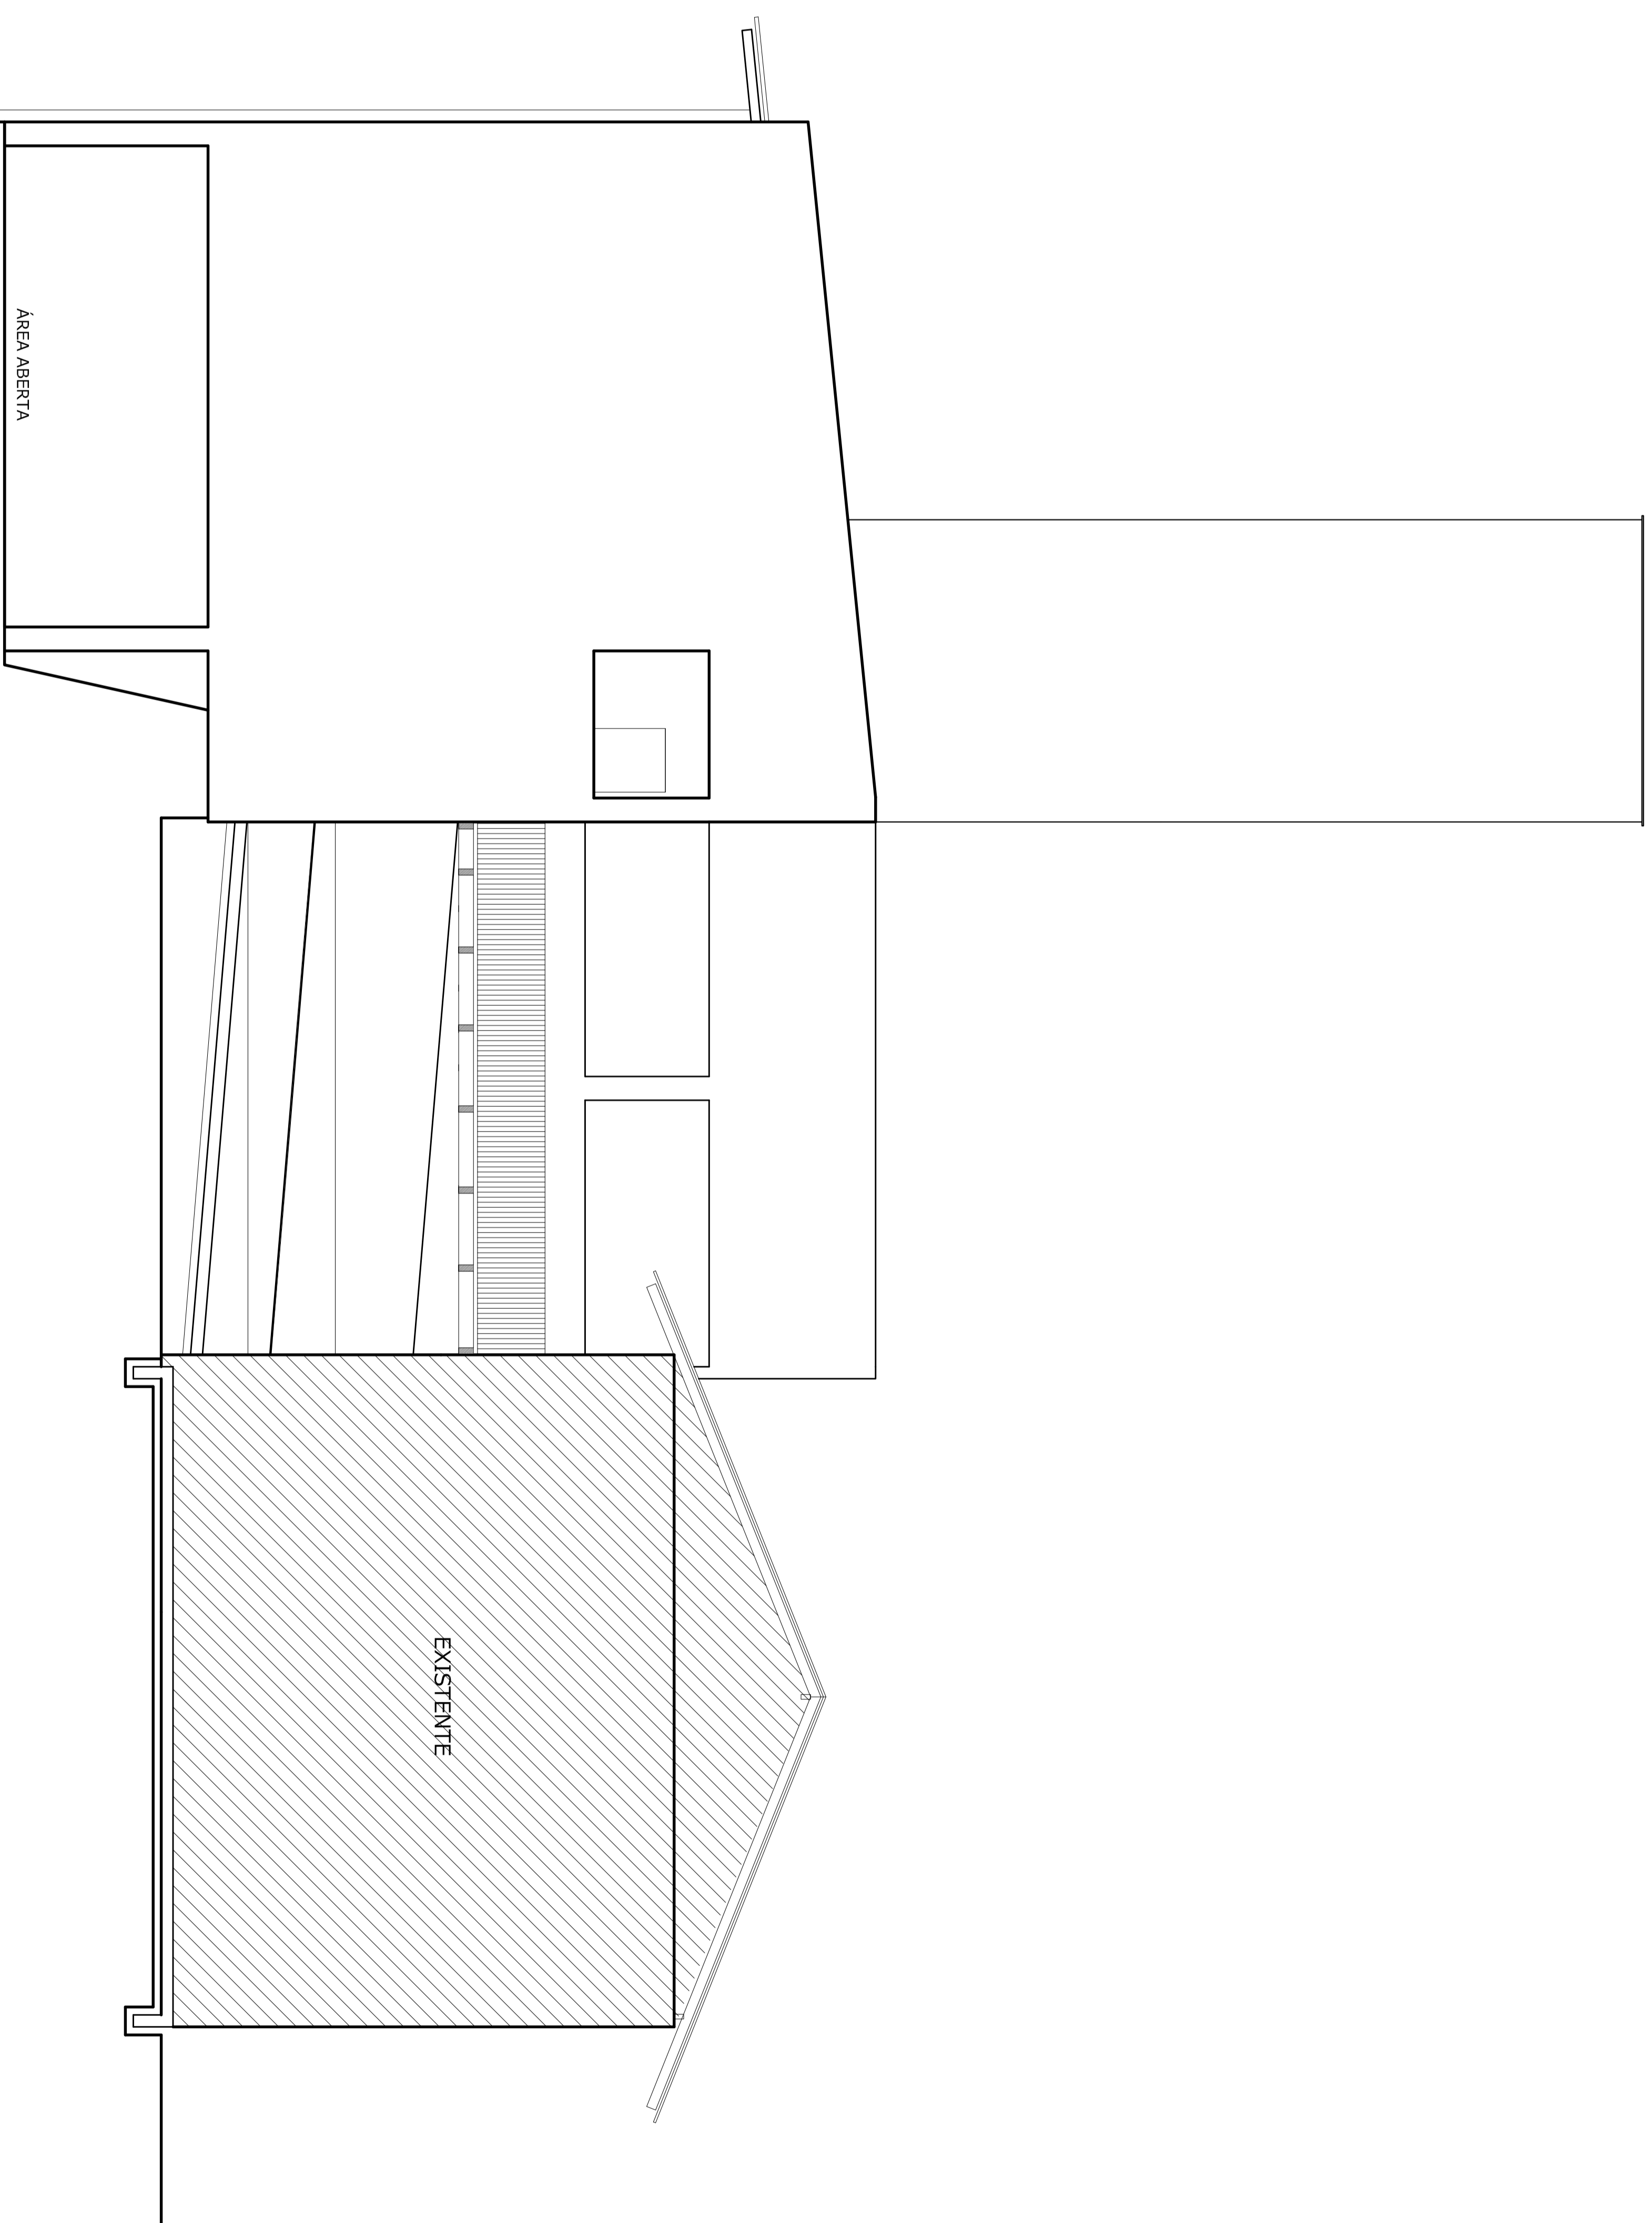

FACHADA Fundos
Esc. 1 / 50

Carimbos:

PREFEITURA DE TIMBÓ
SECRETARIA MUNICIPAL DE PLANEJAMENTO



SEPLAN

Obra: Ampliação Escola São Roque

Endereço: Rod SC 110
São Roque - Timbó - SC

Projeto: Fachadas

Resp. Técnico Projeto:

Data:	Escala:	Área:	Parâmetro:
Nov./2014	1 / 50	497,62m ²	Arq.07