



PLANTA BAIXA HUMANIZADA
Esc 1 / 50

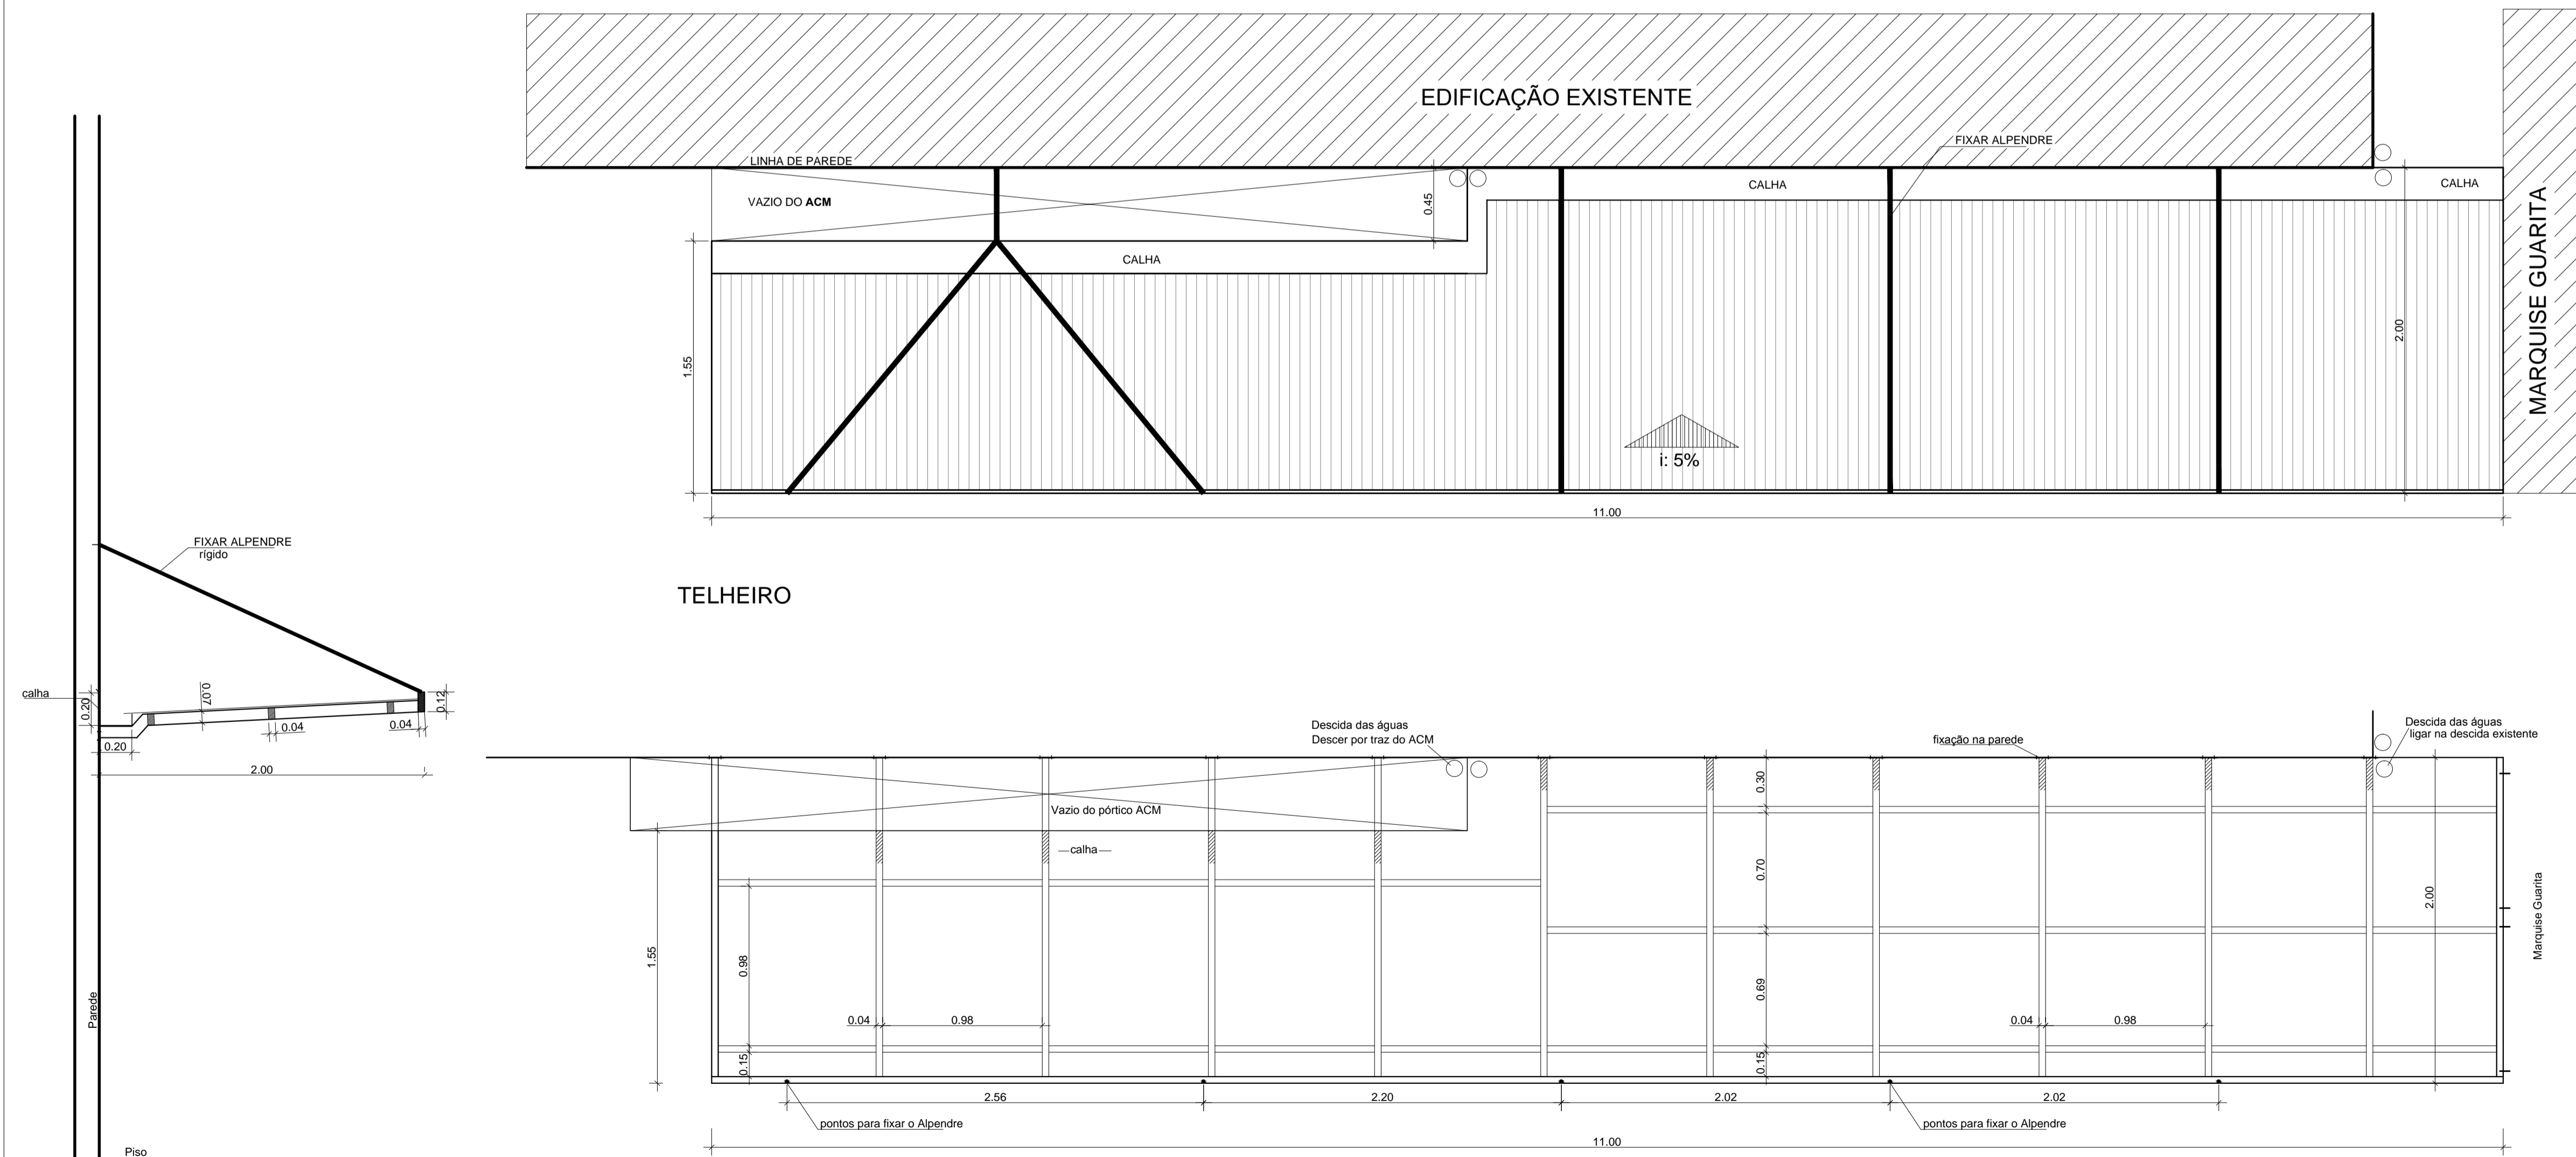

ESTRUTURA APOIO DE TELHAS

ESTRUTURA EM ALPENDRE
Esc 1 / 25

Carimbos:

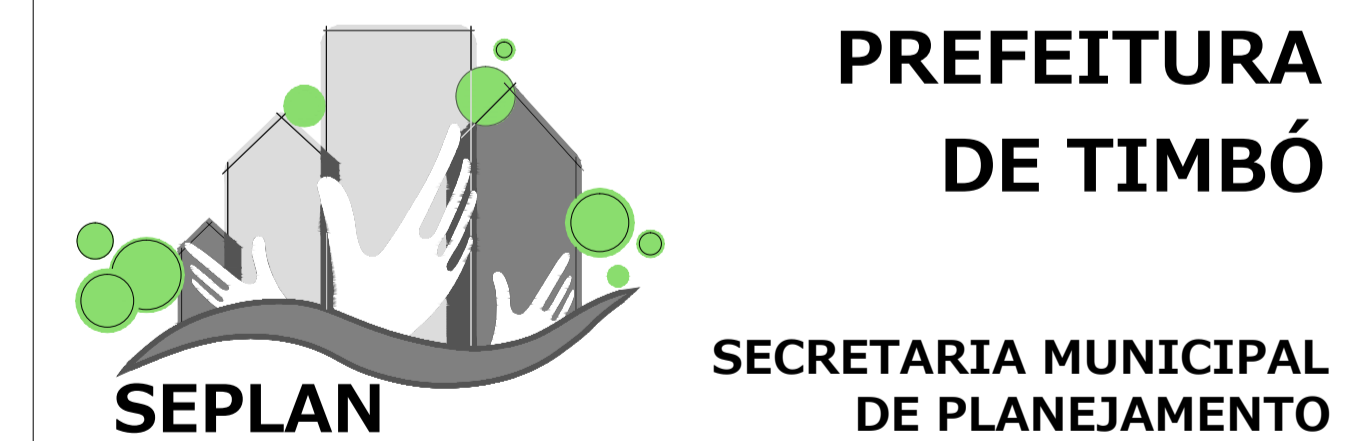

PREFEITURA DE TIMBÓ			
SECRETARIA MUNICIPAL DE PLANEJAMENTO			
Obra: Reforma Fachada Prefeitura			
Endereço: Av Getúlio Vargas, 700 Centro - Timbó - SC			
Projeto: ESTRUTURA EM ALPENDRE			
Resp. Técnico Projeto:			
Data: MAI / 2015	Escala: indicada	Área: -	Prancha: Arq 02