


Planta Baixa - superior
240,76 m²

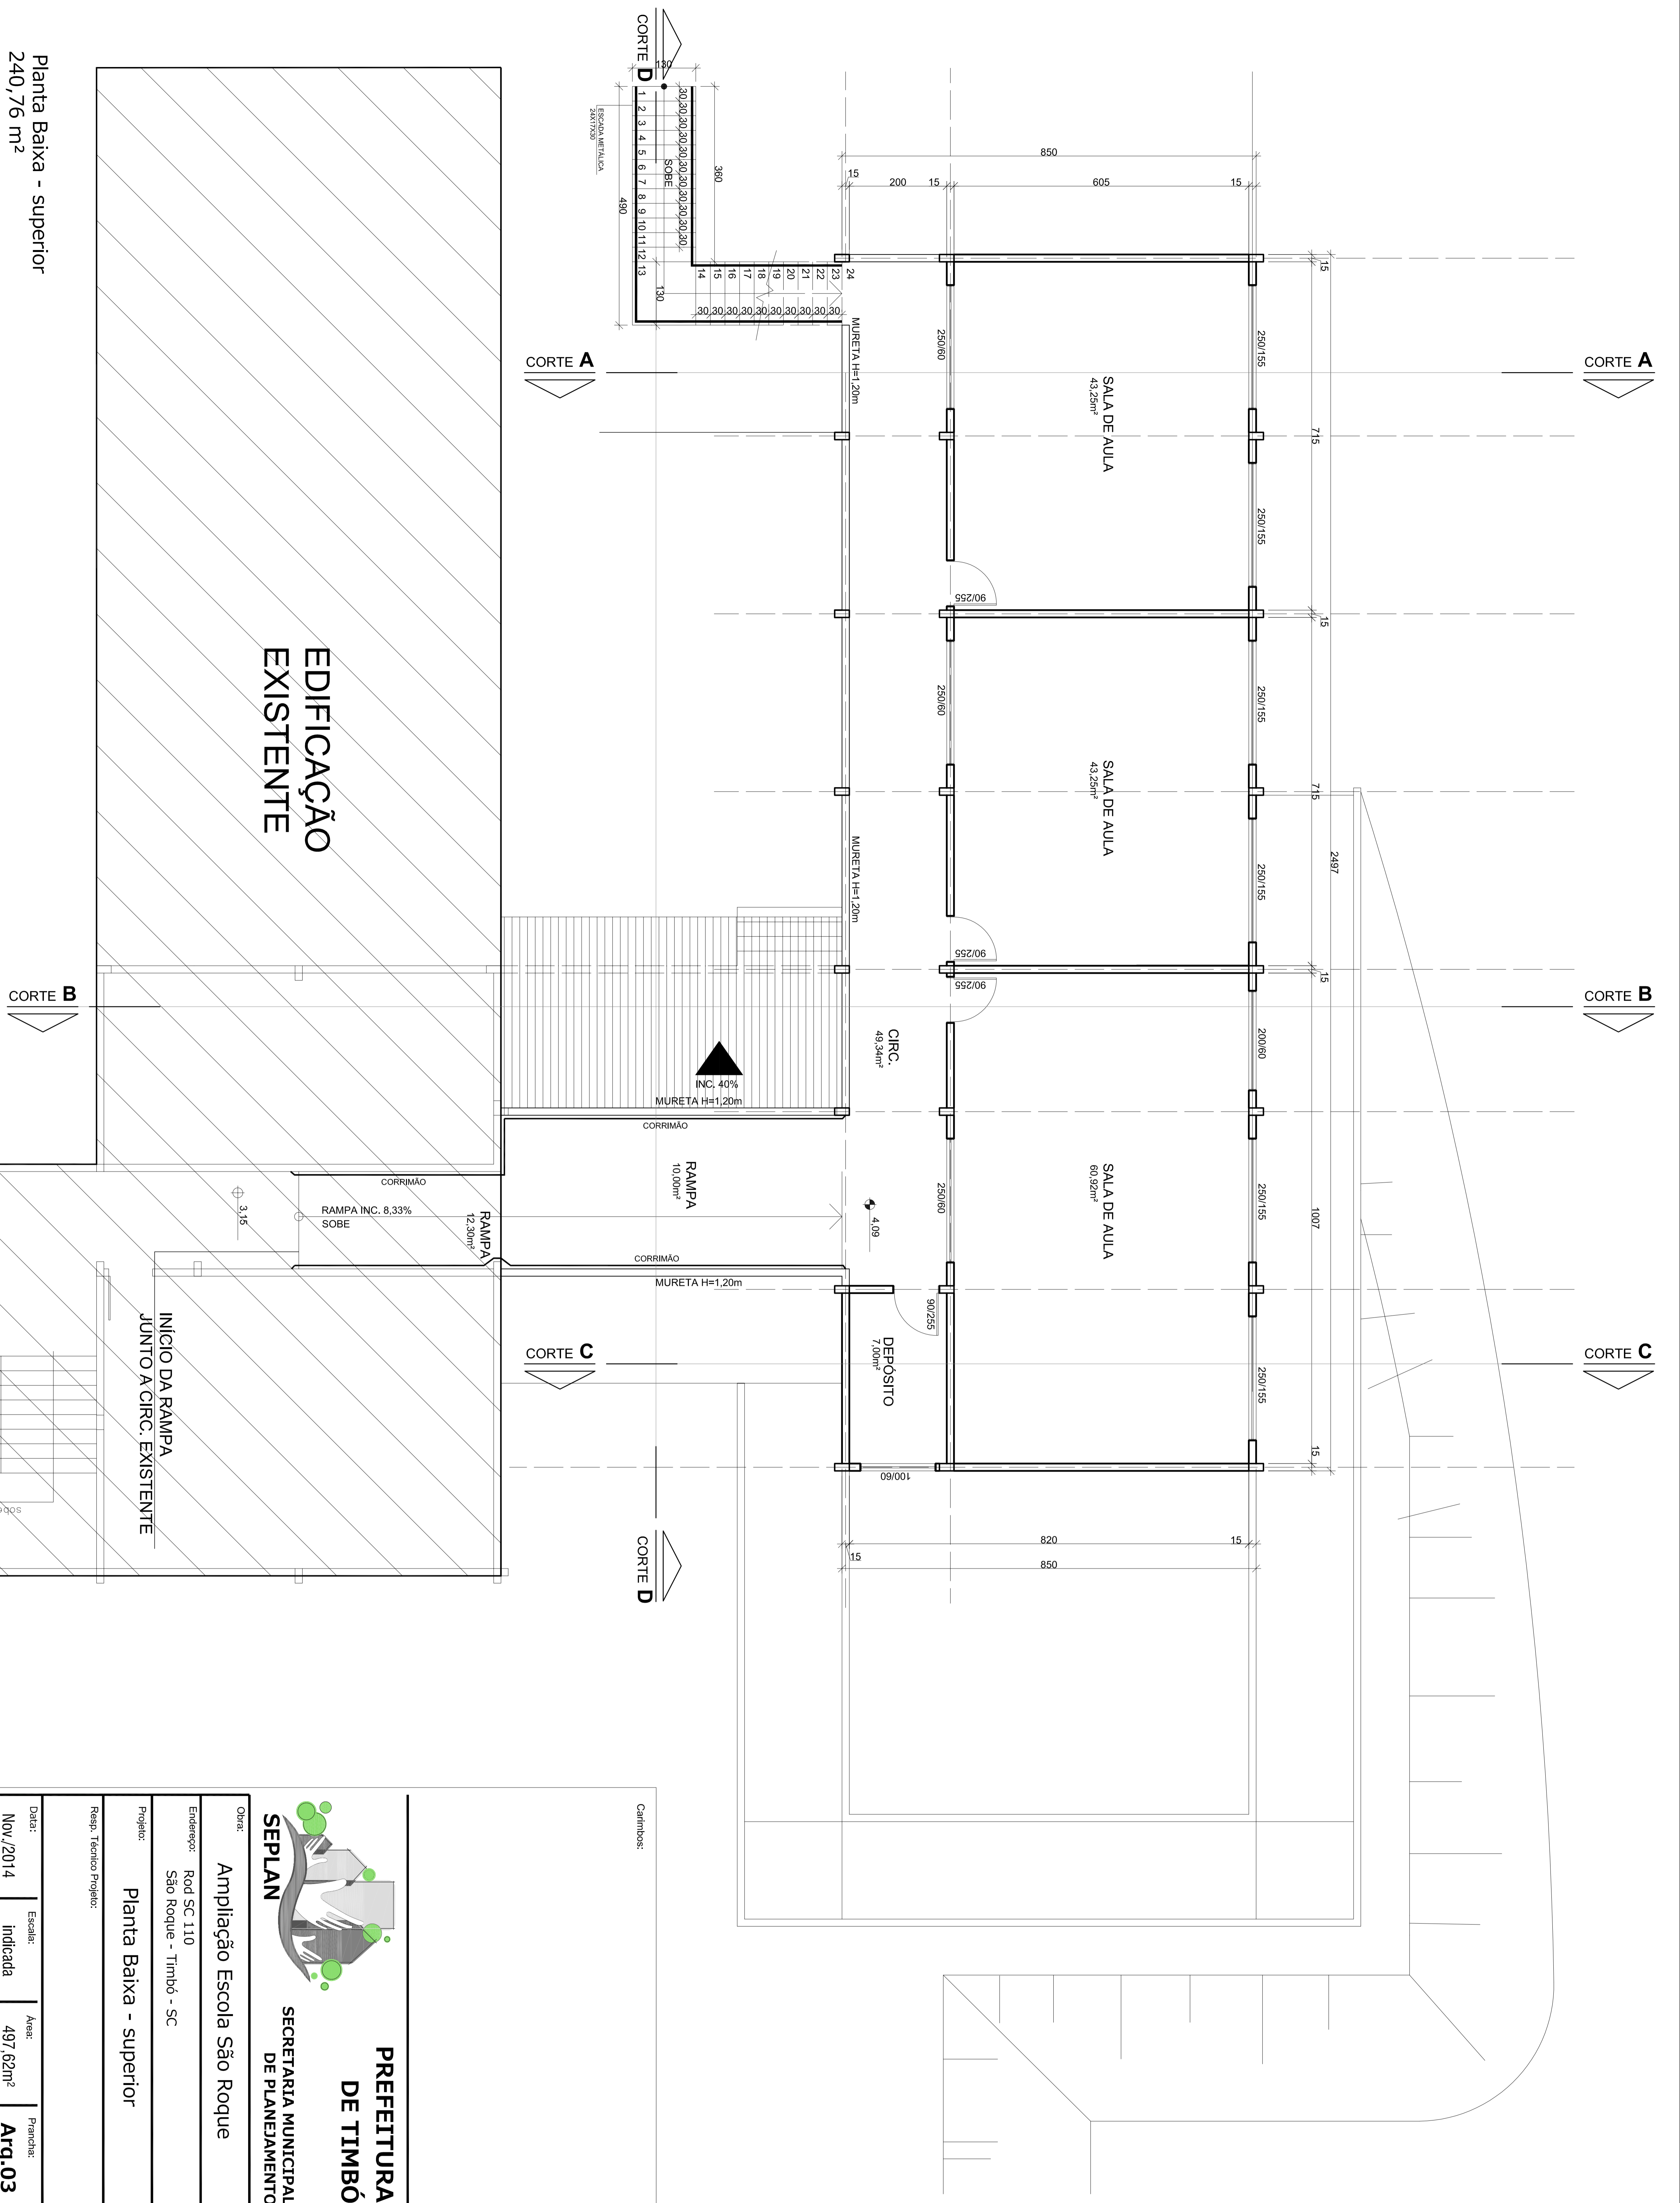

EDIFICAÇÃO
EXISTENTE

INICIO DA RAMPA
JUNTO A CIRC. EXISTENTE

Campos:

<p>PREFEITURA DE TIMBÓ SECRETARIA MUNICIPAL DE PLANEJAMENTO</p>			
Obr:	Ampliação Escola São Roque		
Endereço:	Rod SC 110 São Roque - Timbó - SC		
Projeto:	Planta Baixa - superior		
Respo. Técnico Projeto:			
Data:	Escala:	Área:	Perímetro:
Nov./2014	Indicada	497,62m ²	Arq.03