



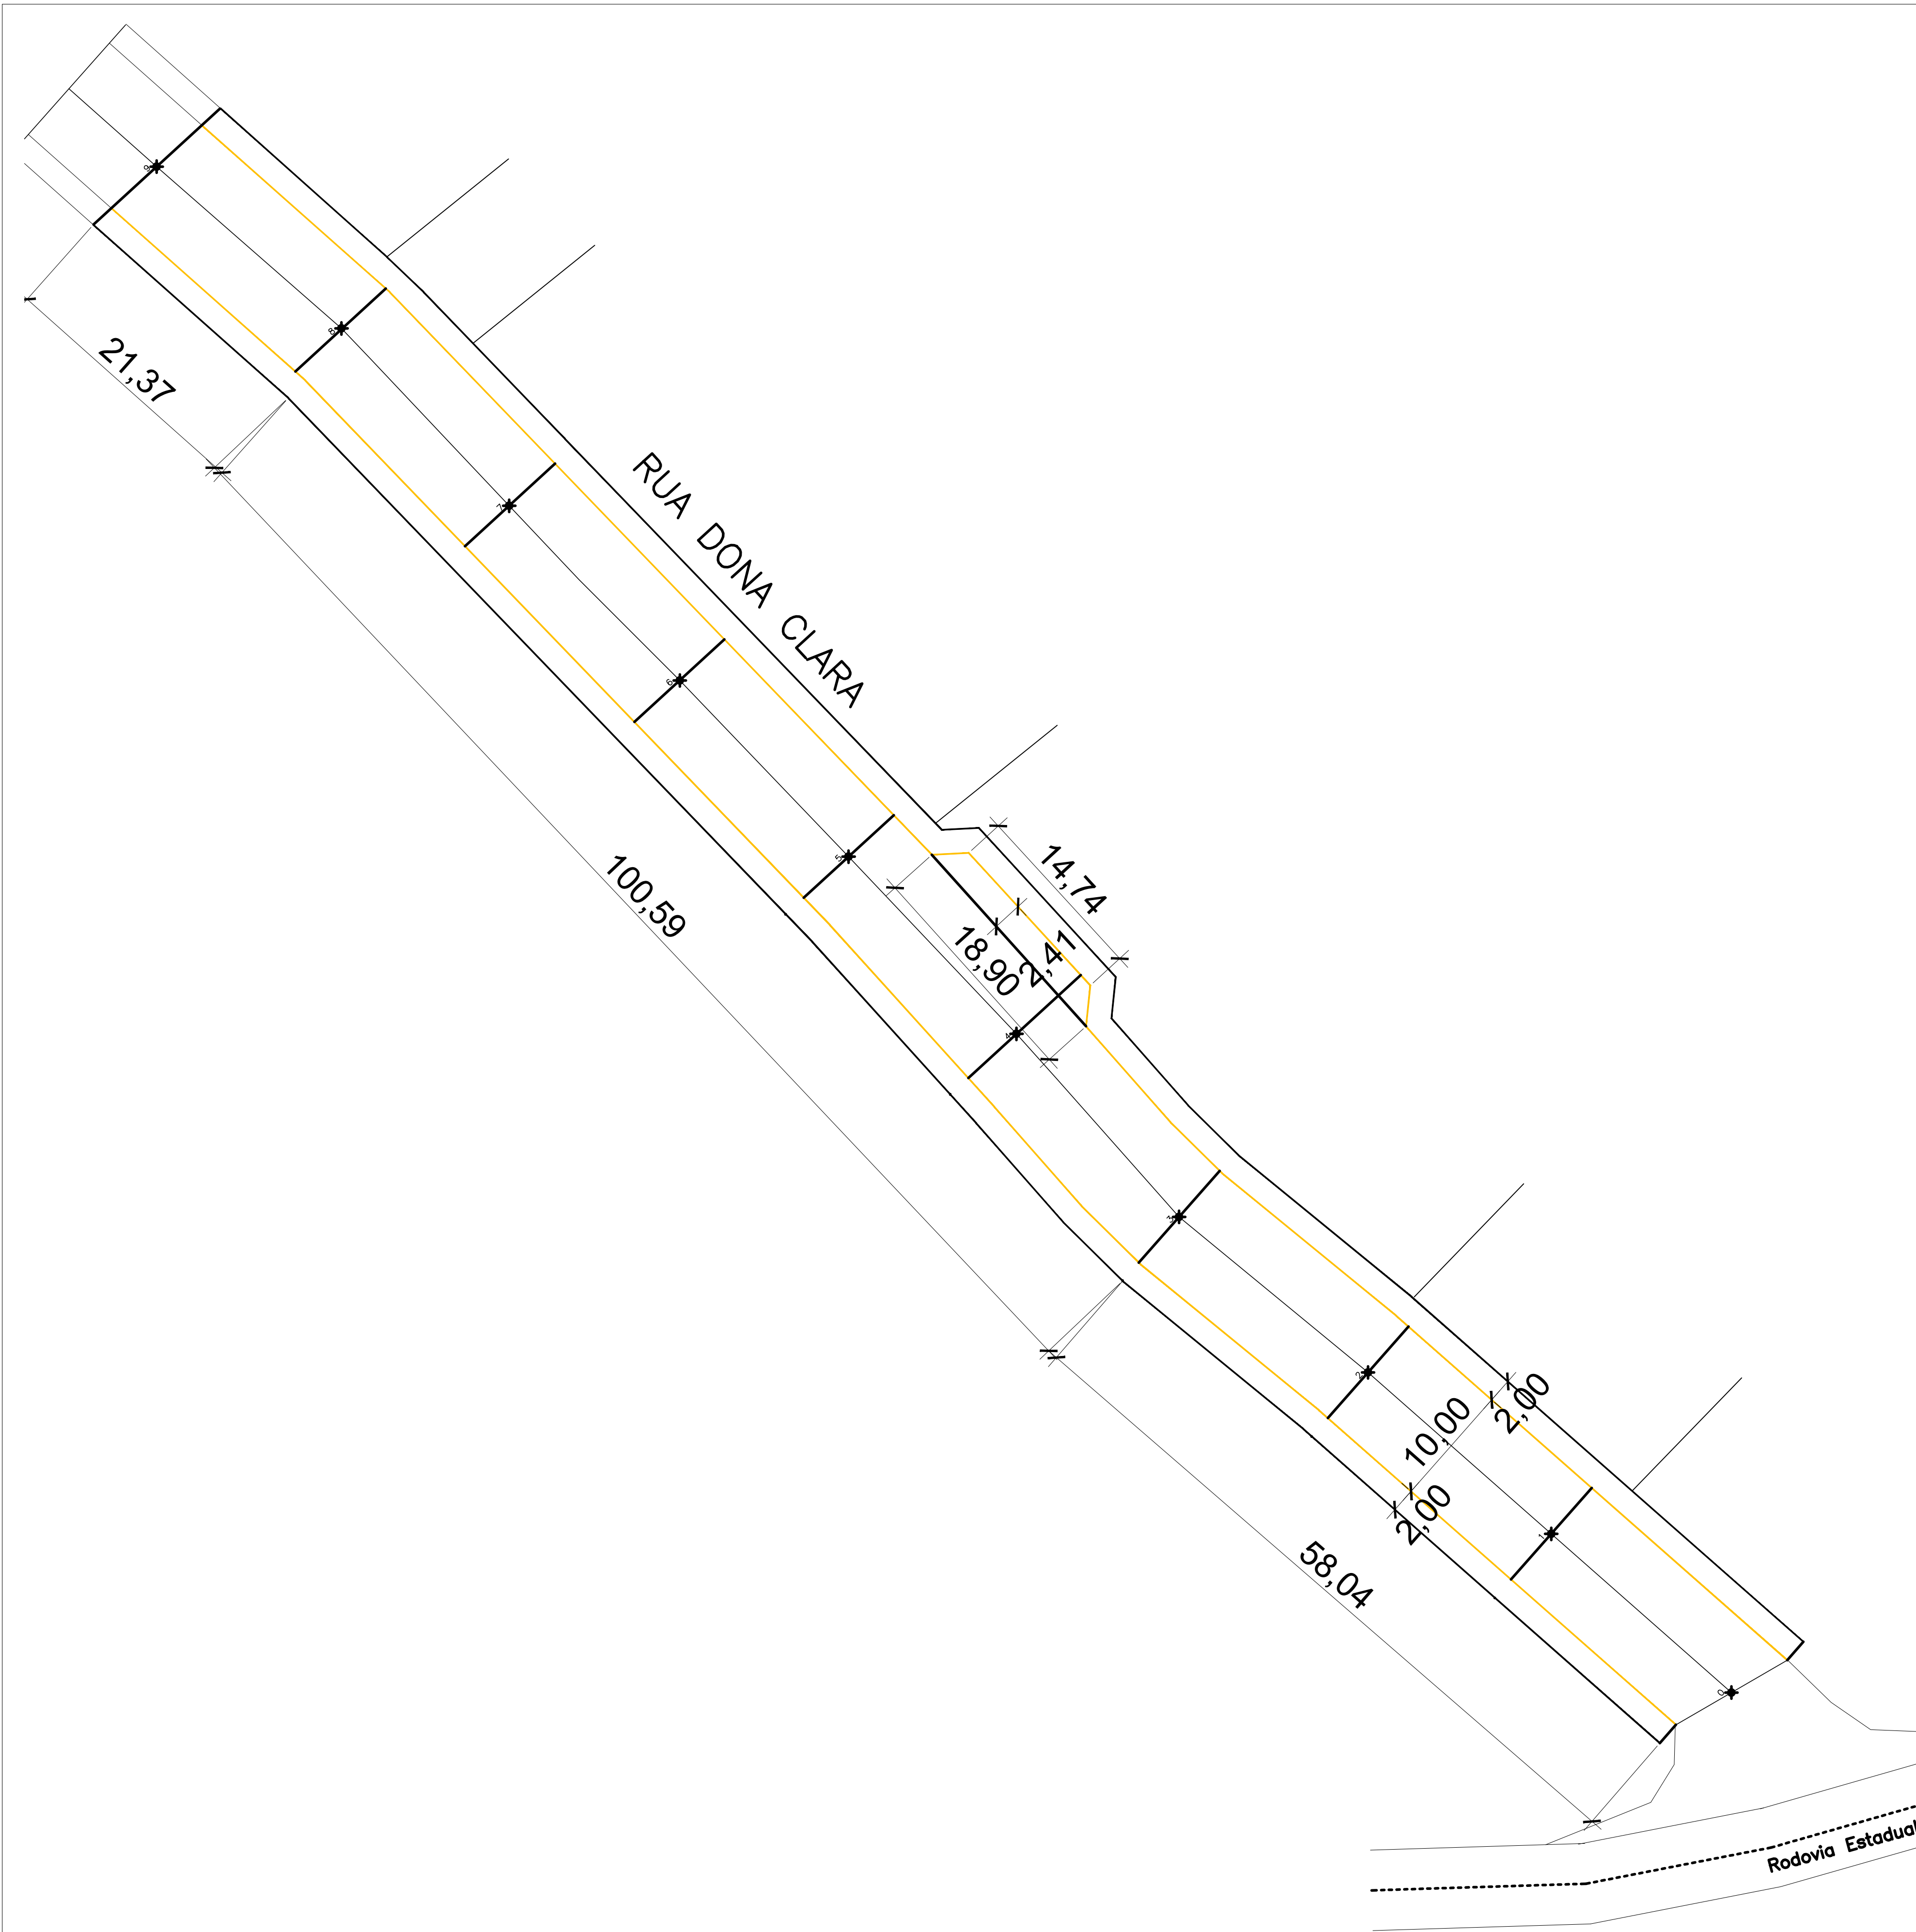

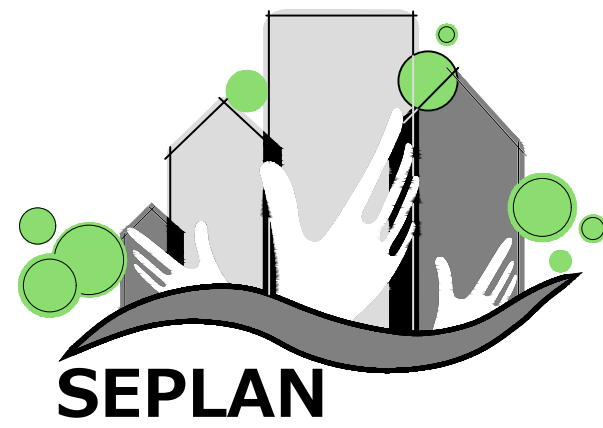

**PREFEITURA
DE TIMBÓ**
SECRETARIA MUNICIPAL
DE PLANEJAMENTO

Obra: Projeto Pavimentação Asfáltica			
Endereço: R: Dona Clara			
Projeto: Projeto Geométrico			
Resp. Técnico Projeto:			
Data: Jan./2017	Escala: 1 / 300	Área: 2.564,81m²	Prancha: Geo. 01