


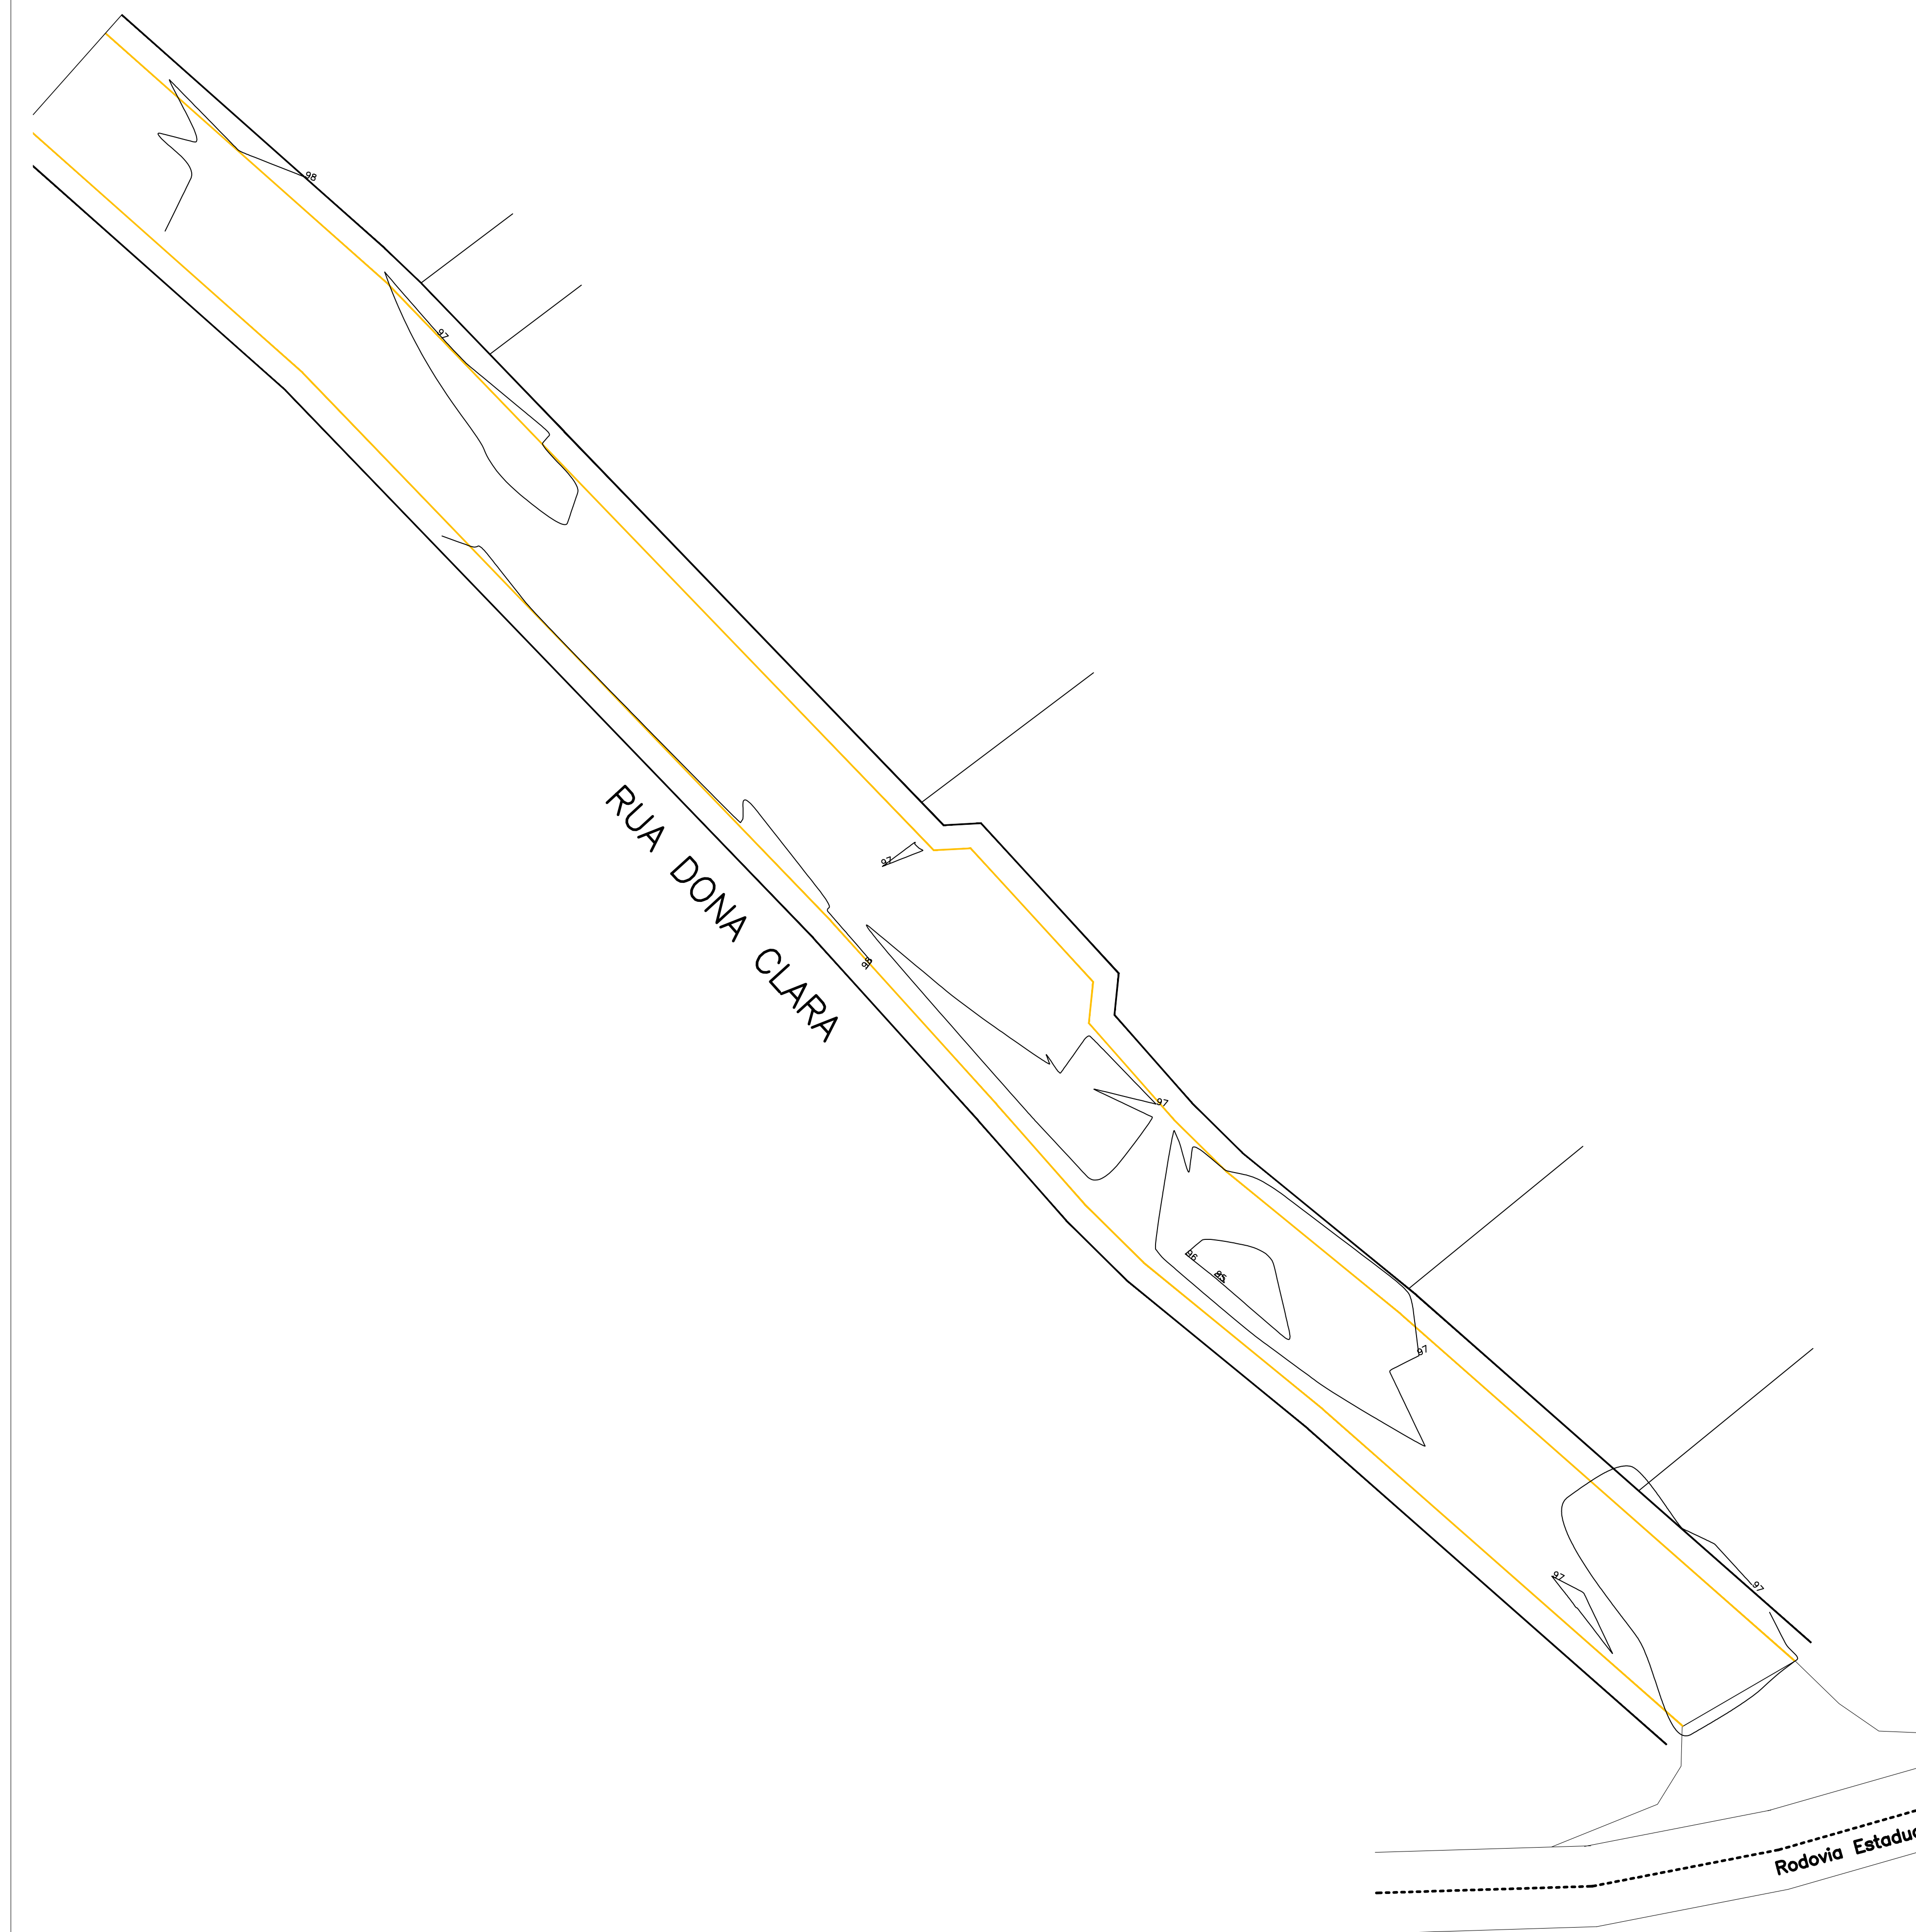

**PREFEITURA
DE TIMBÓ**

**SECRETARIA MUNICIPAL
DE PLANEJAMENTO**

Obra: Projeto Pavimentação Asfáltica

Endereço:
R: Dona Clara

Projeto: Levantamento Planialtimétrico

Resp. Técnico Projeto:

Data:	Escala:	Área:	Prancha:
Jan./2017	1 / 300	2.564,81m ²	Pla. 01