



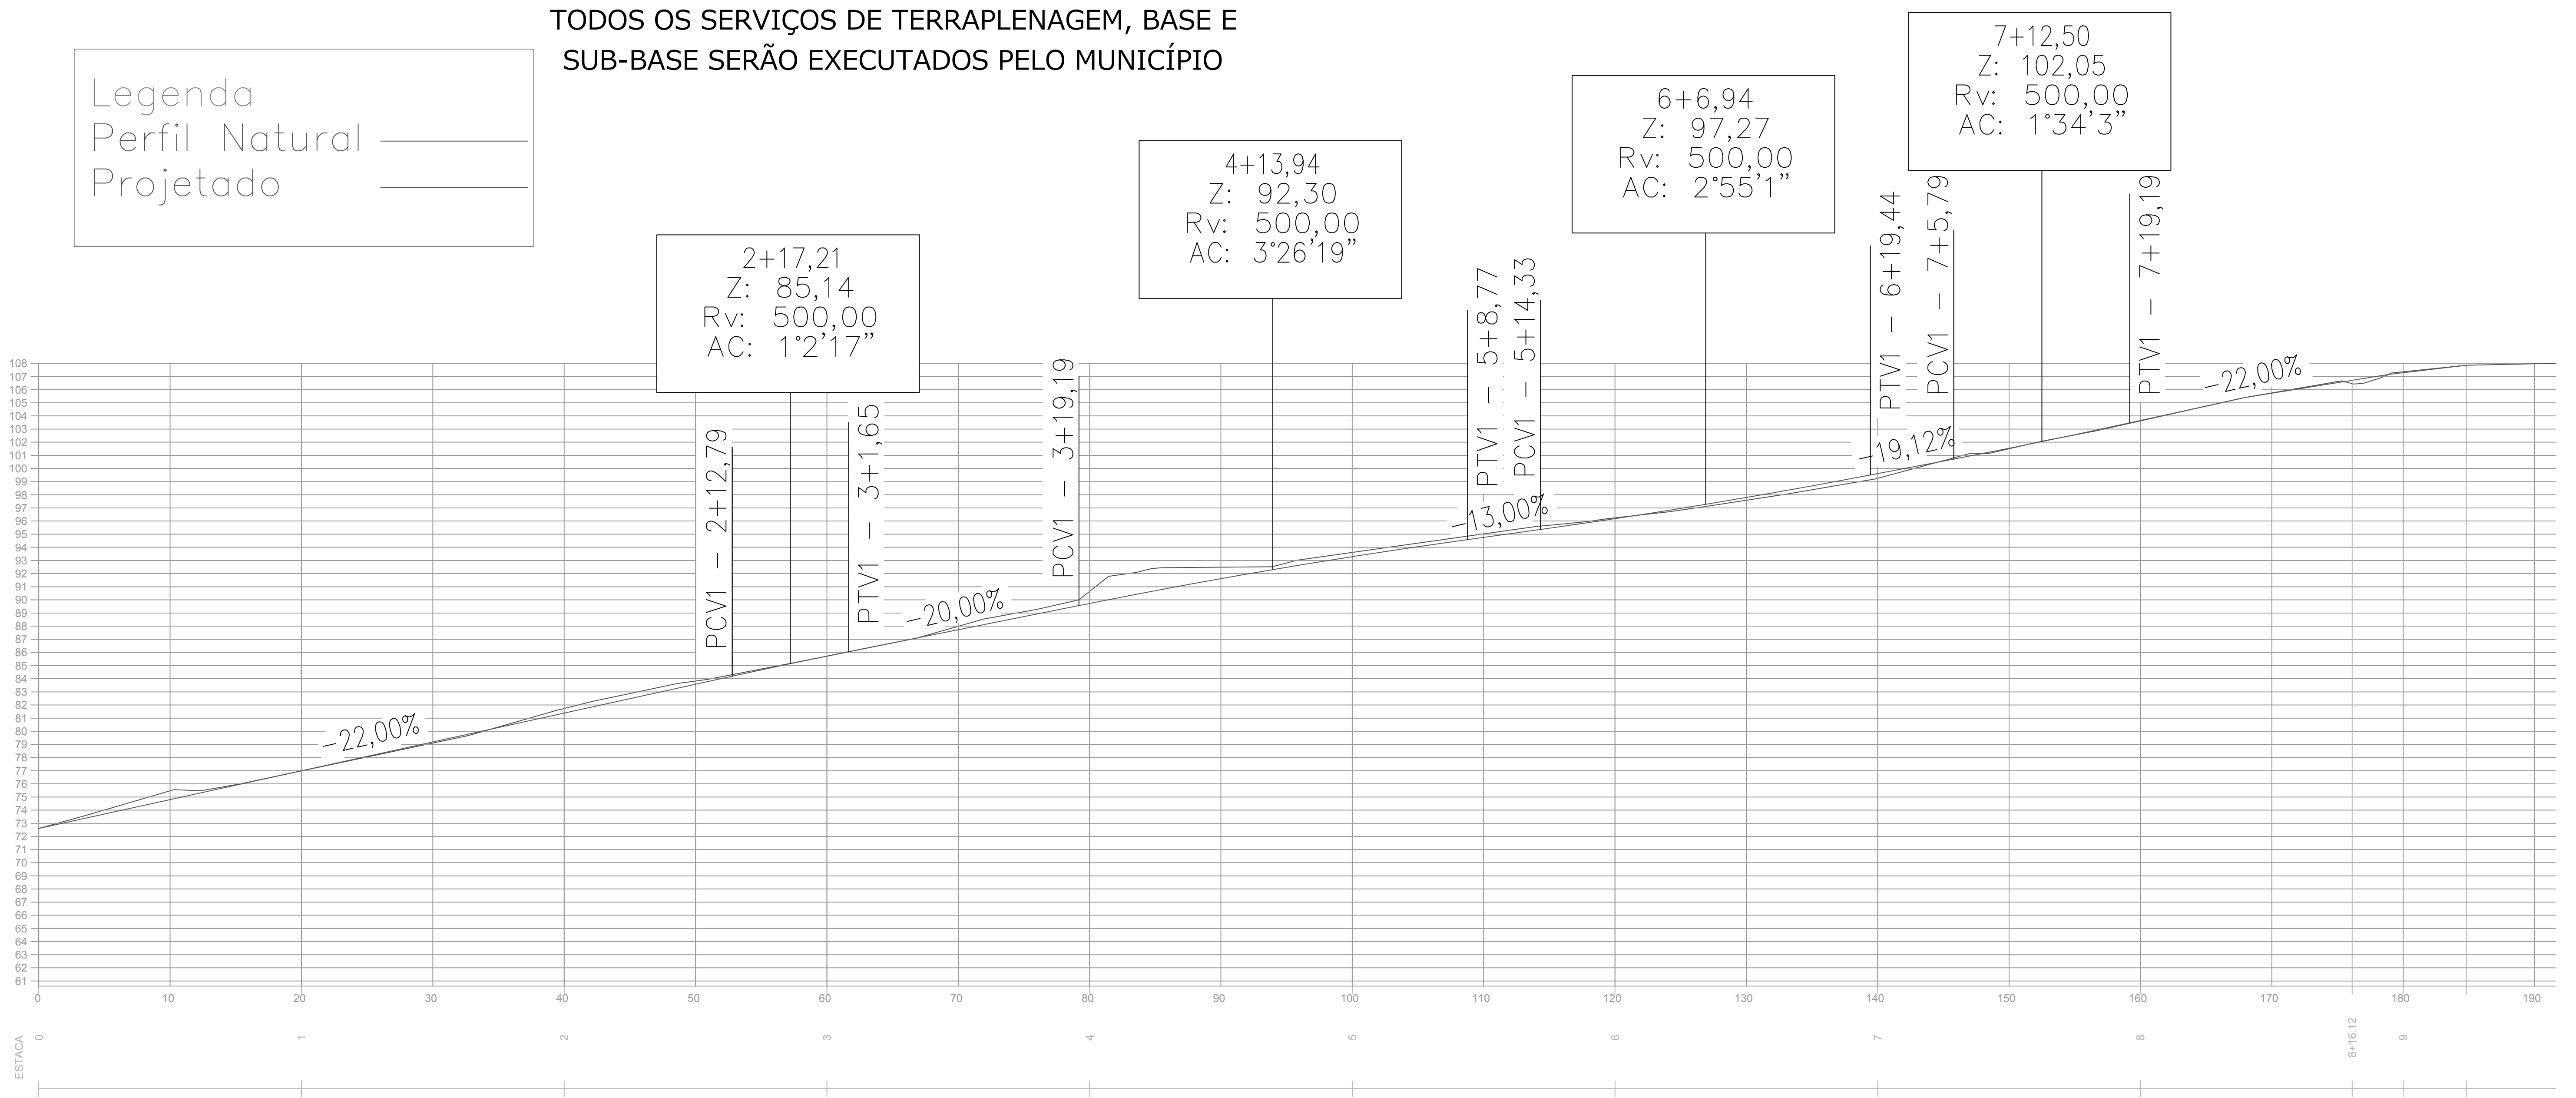

1 / 250

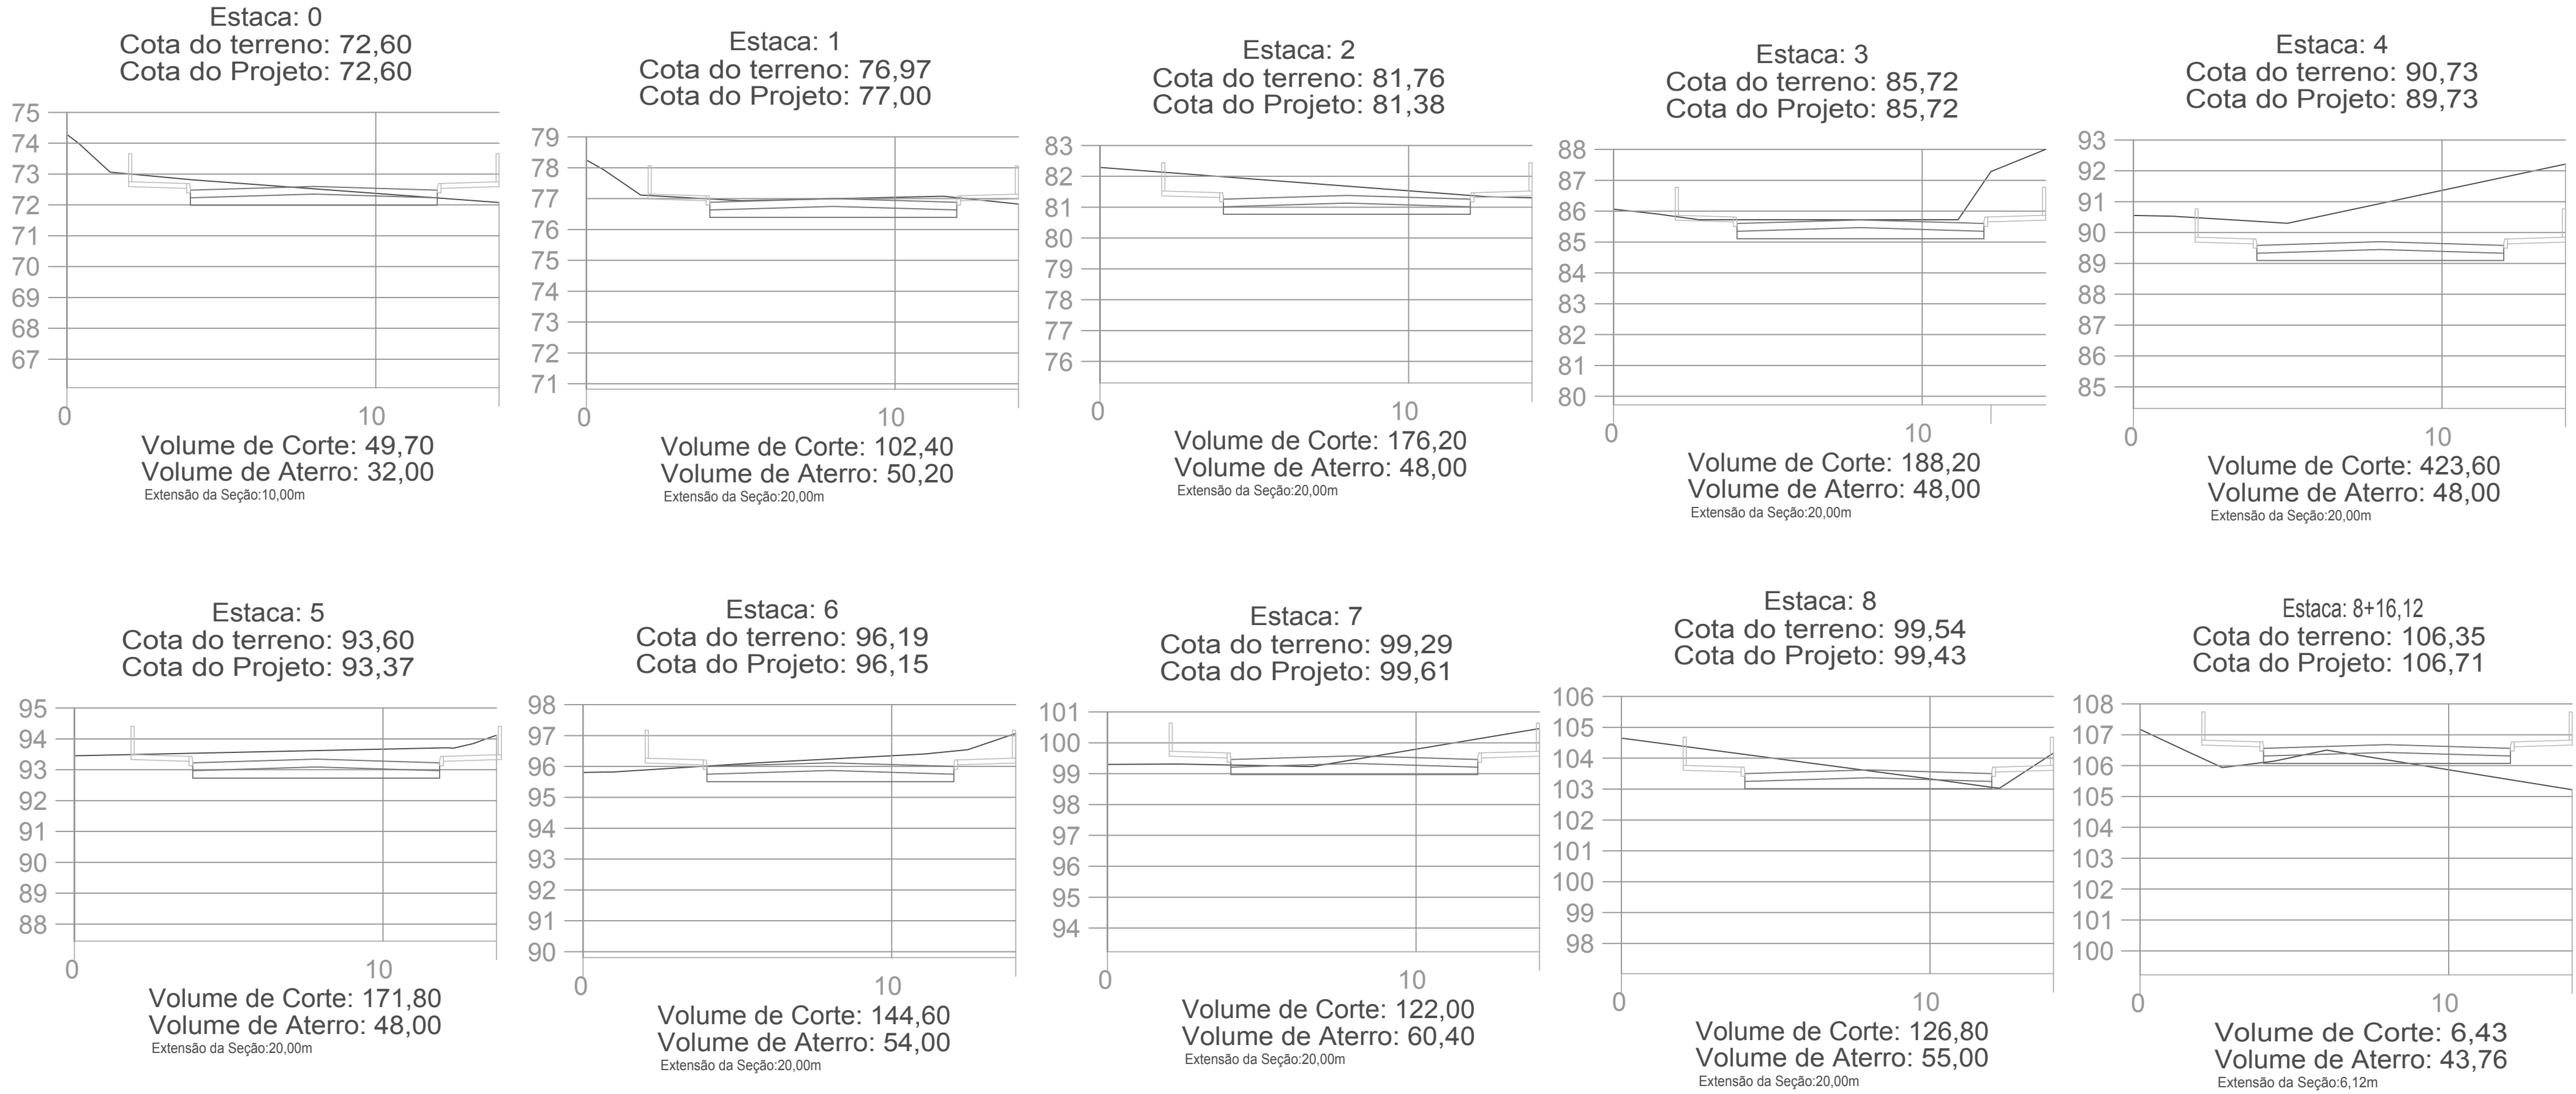

**PREFEITURA DE TIMBÓ**

**SEPLAN** SECRETARIA MUNICIPAL DE PLANEJAMENTO

Obra: Projeto Pavimentação Asfáltica

Endereço: R: Reinhold Schley

Projeto: Perfis Longitudinais/Transversais

Resp. Técnico Projeto:

Data: Jan./2017 | Escala: Sem Escala. | Área: 2.109,50m² | Prancha: Per. 01