


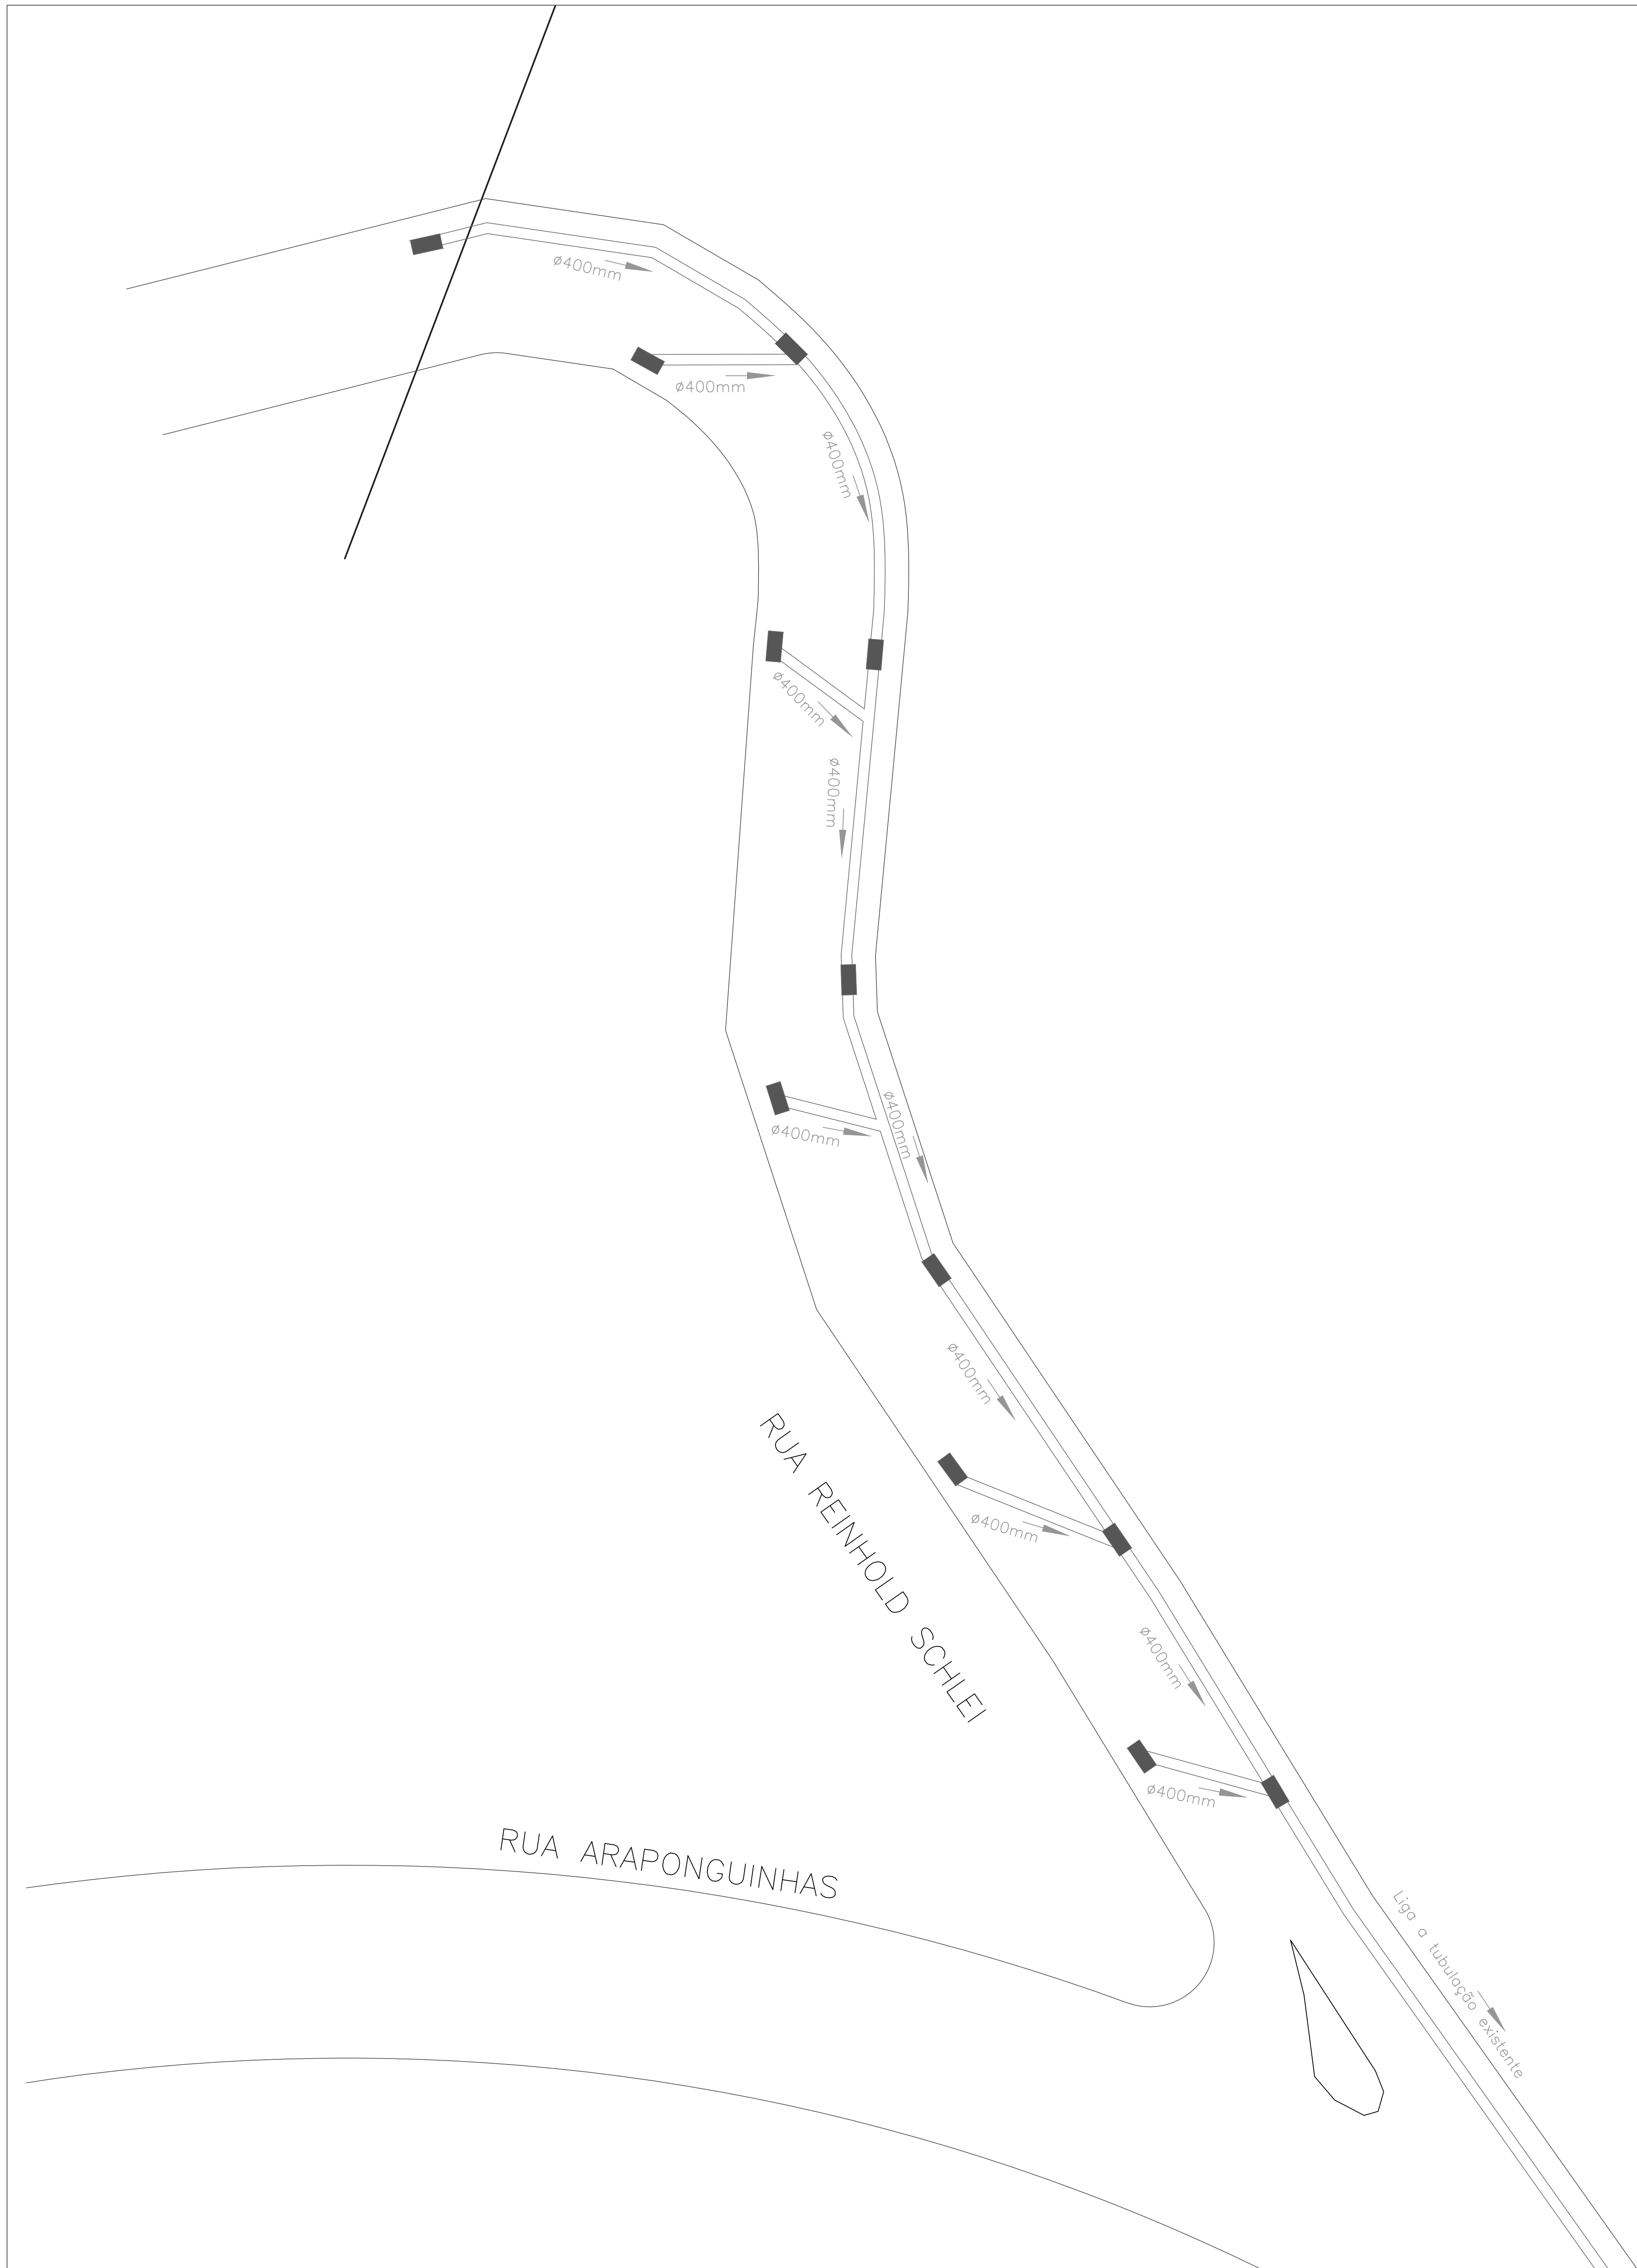

**PREFEITURA
DE TIMBÓ**

**SECRETARIA MUNICIPAL
DE PLANEJAMENTO**

Obra:			
Projeto Pavimentação Asfáltica			
Endereço:			
R: Reinhold Schley			
Projeto:			
DRENAGEM EXISTENTE			
Resp. Técnico Projeto:			
Data:	Escala:	Área:	Prancha:
Jan./2017	1 / 300	2.109,50m²	DRE. 01