


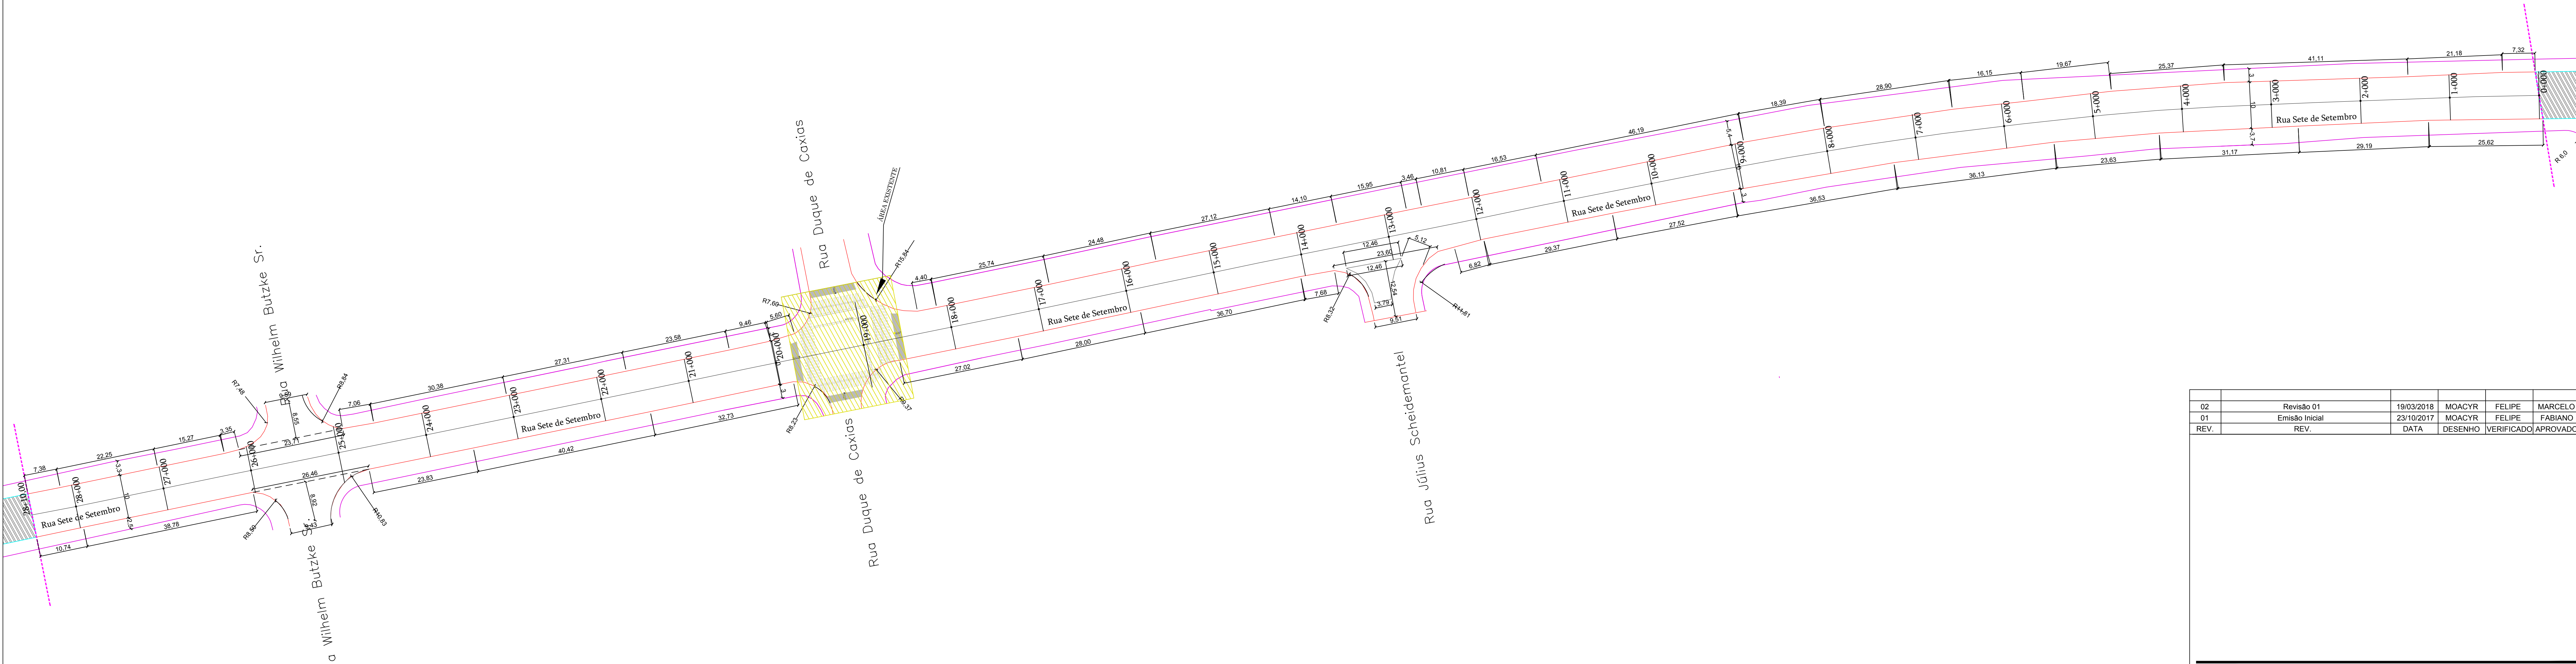

02	Revisão 01	19/03/2018	MOACYR	FELIPE	MARCELO
01	Emissão Inicial	23/10/2017	MOACYR	FELIPE	FABIANO
REV.	REV.	DATA	DESENHO	VERIFICADO	APROVADO

SEPLAN

PREFEITURA DE TIMBÓ

SECRETARIA MUNICIPAL DE PLANEJAMENTO

Obra:

PROJETO DE CAPEAMENTO ASFÁLTICO

Endereço:

R: SETE DE SETEMBRO, R: JAPÃO

Projeto:

PROJETO GEOMÉTRICO

Resp. Técnico Projeto:

Data:	Escala:	Área:	Prancha:
MAR./2018	1 / 500	5.784,44 m²	GEO. 01