




PERFIL LONGITUDINAL - VIAS DE ACESSO A PONTE  
ESCALA : 1/500

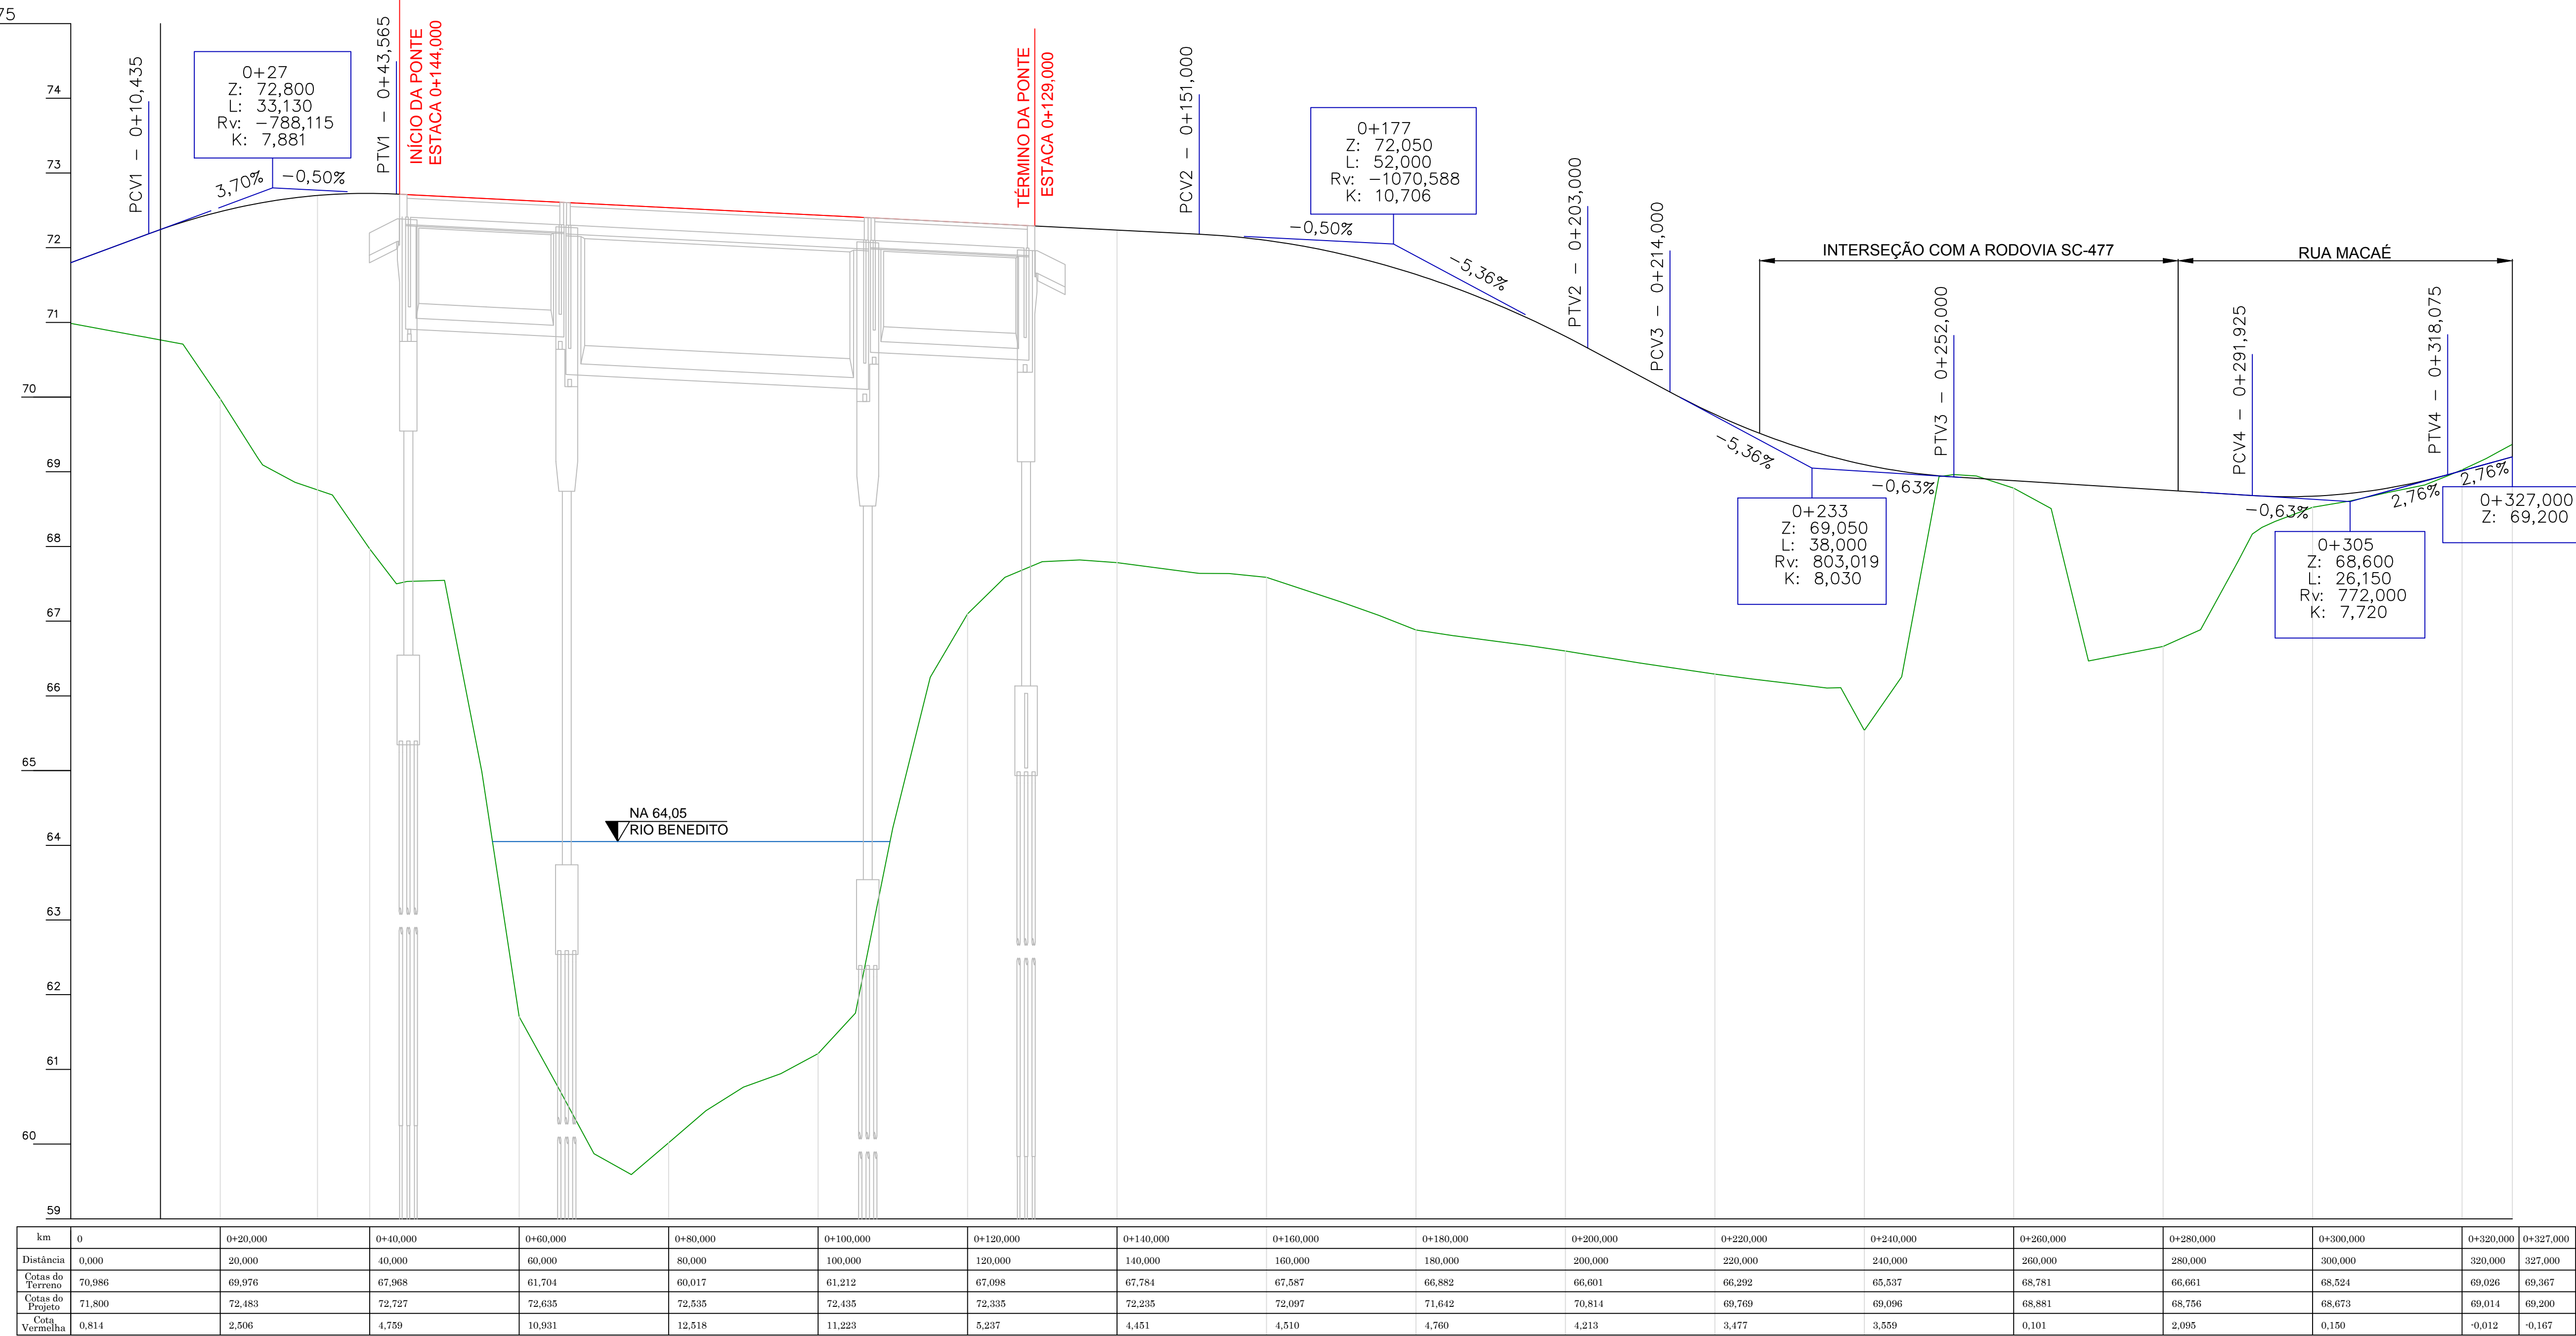



PERFIL LONGITUDINAL - INTERSEÇÃO 02 (RODOVIA SC - 110)  
ESCALA : 1/500

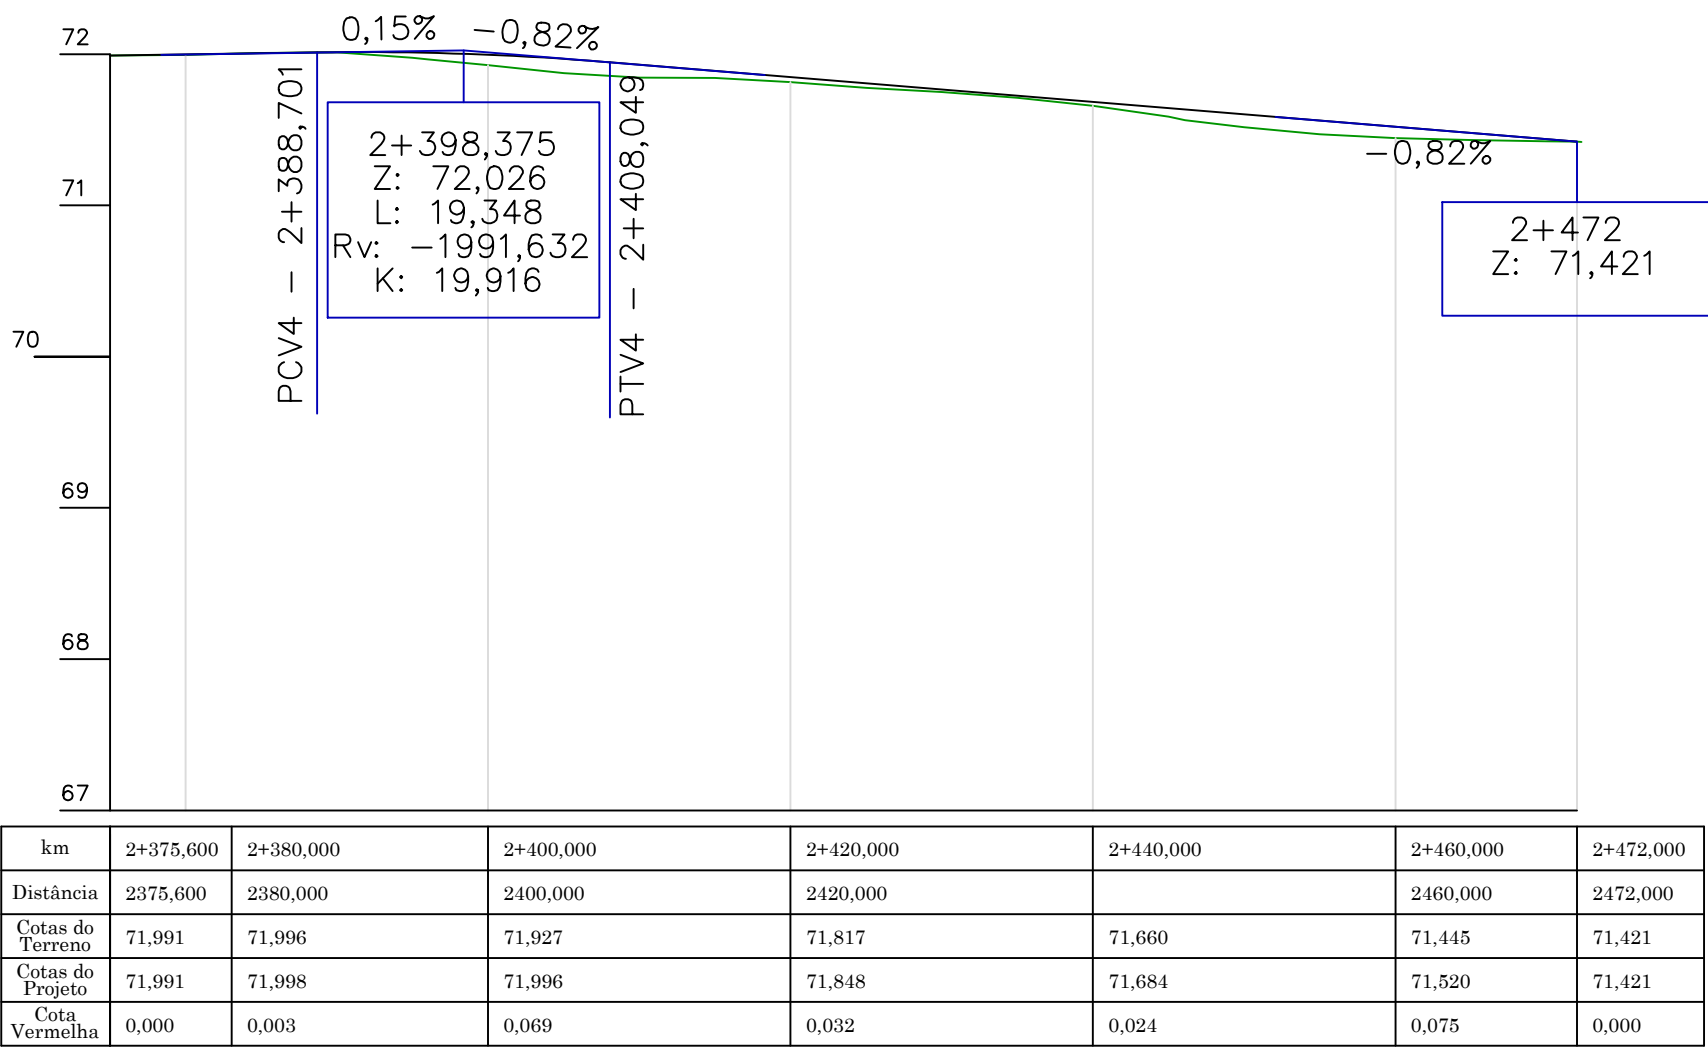

PERFIL LONGITUDINAL - INTERSEÇÃO 03 (RODOVIA SC - 477)  
ESCALA : 1/500

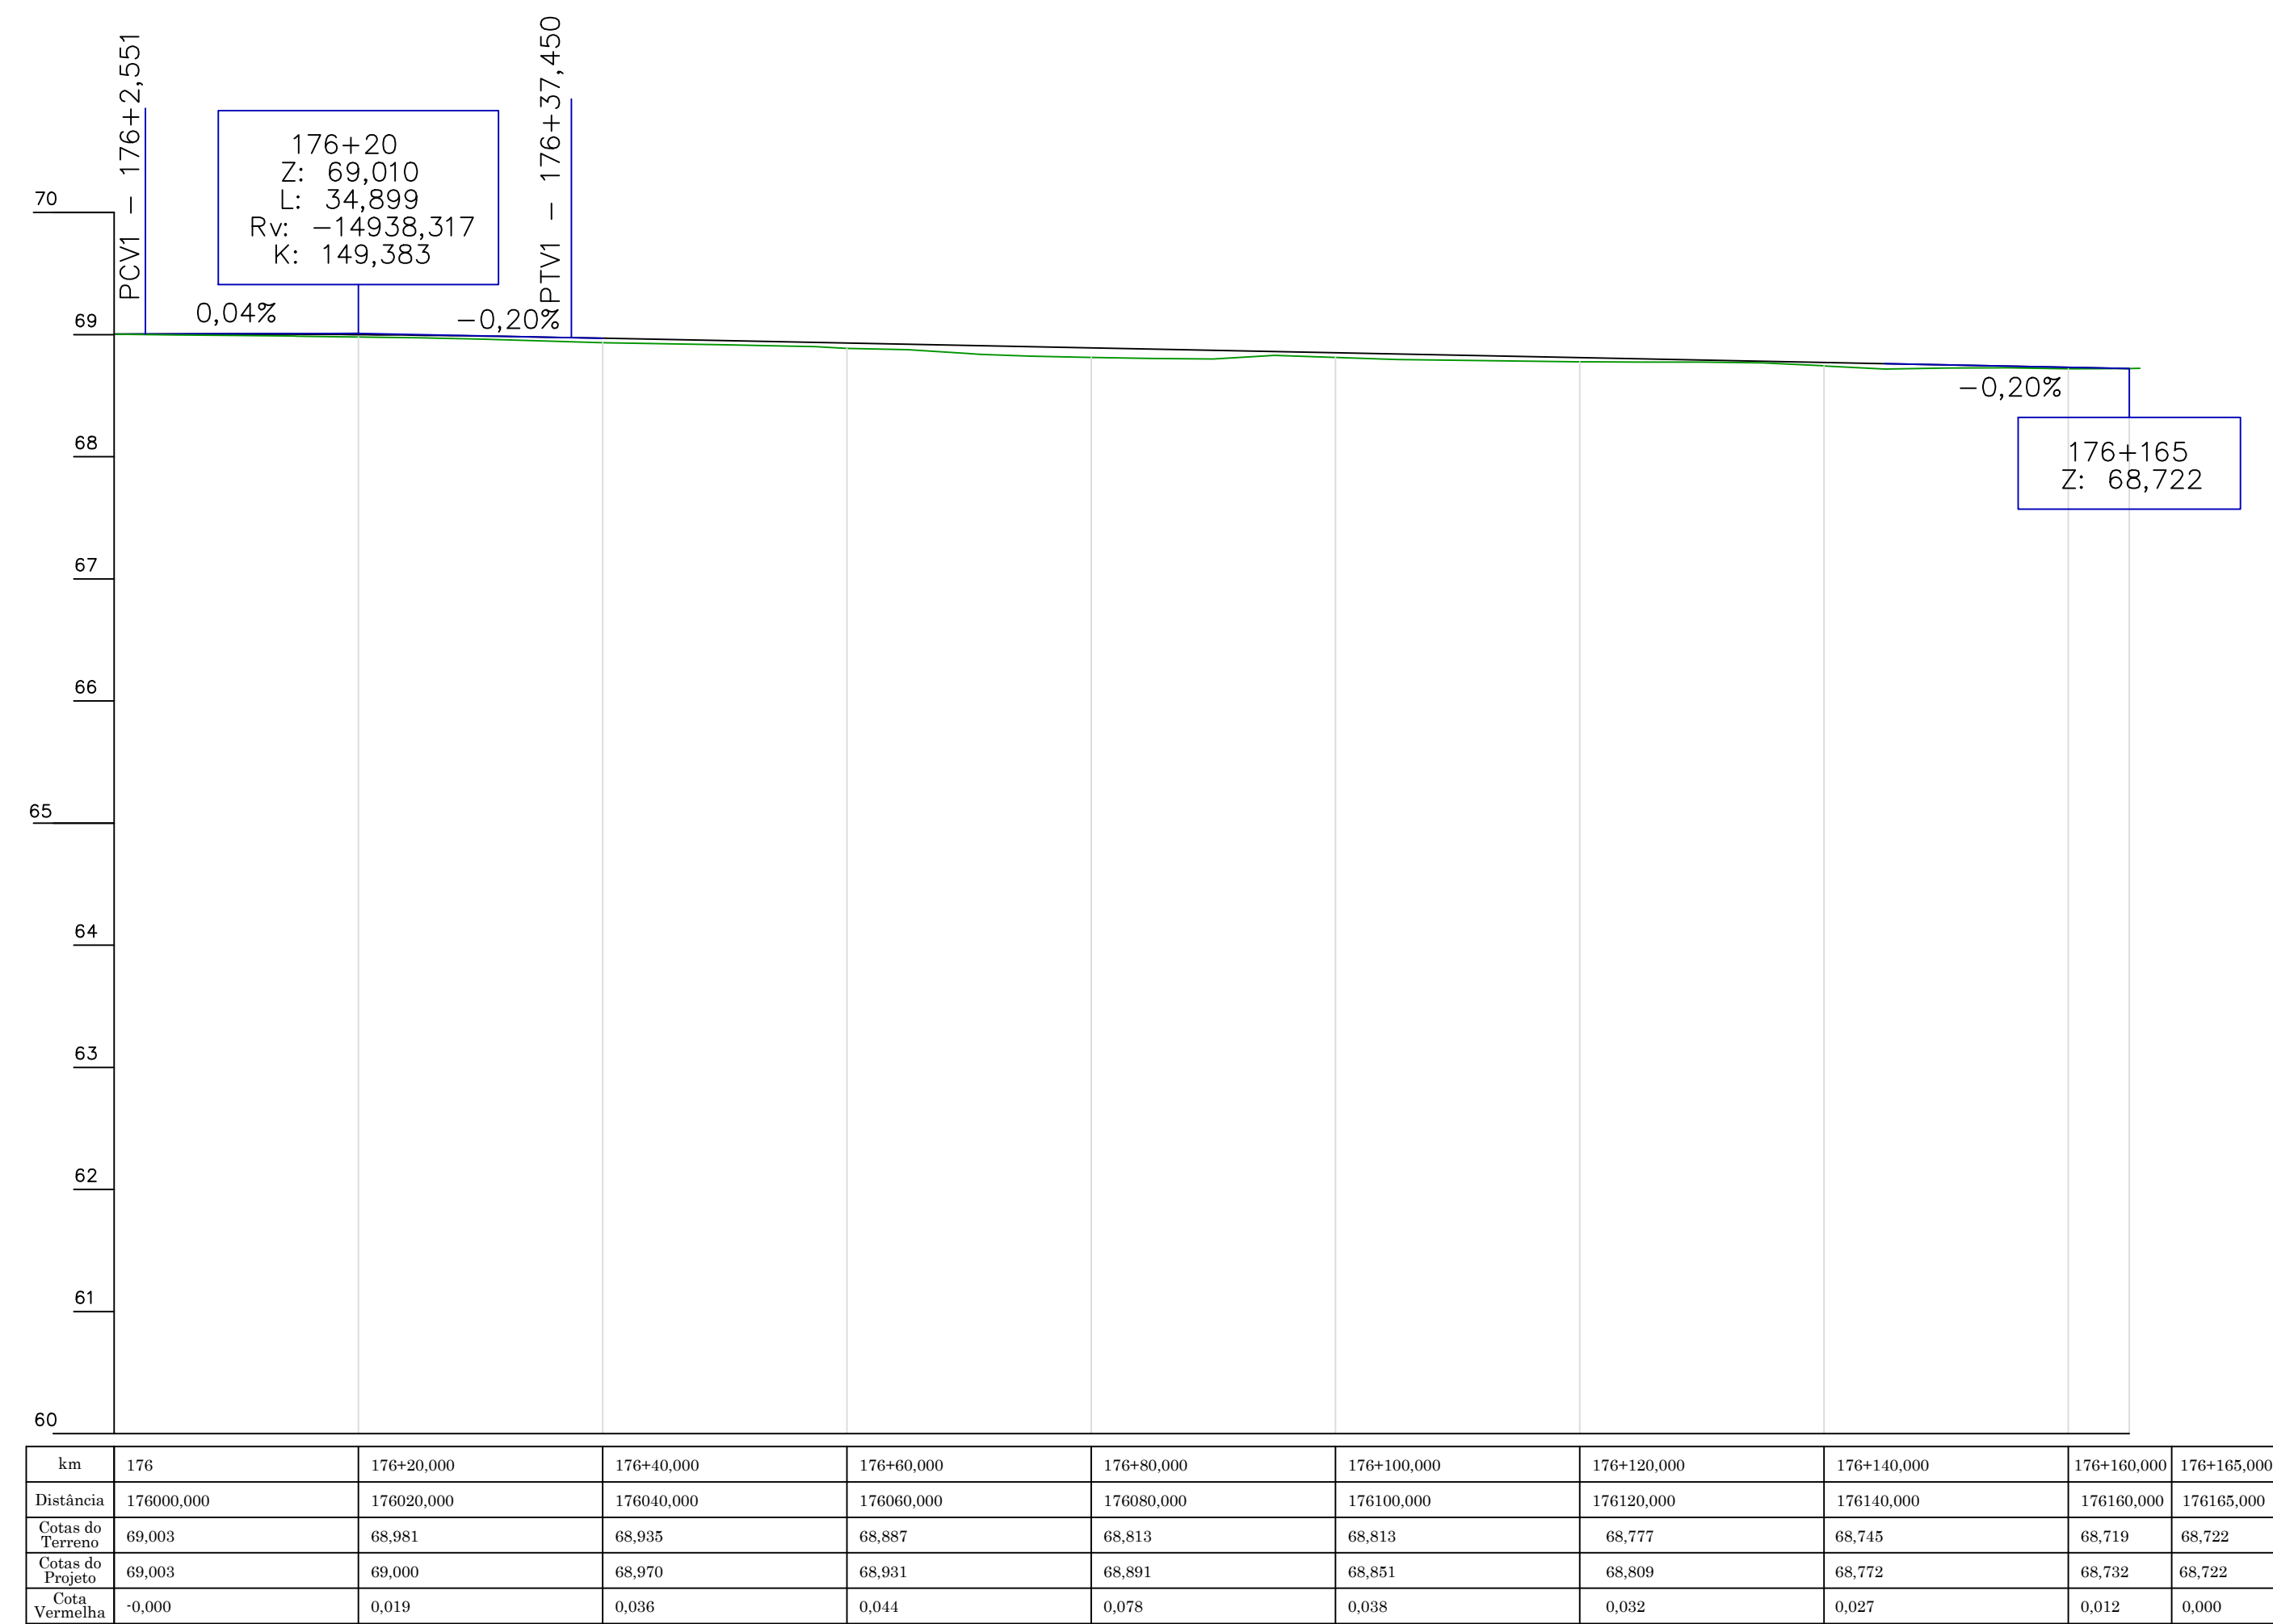

PERFIL LONGITUDINAL - INTERSEÇÃO 01 (RODOVIA SC - 110)  
ESCALA : 1/500

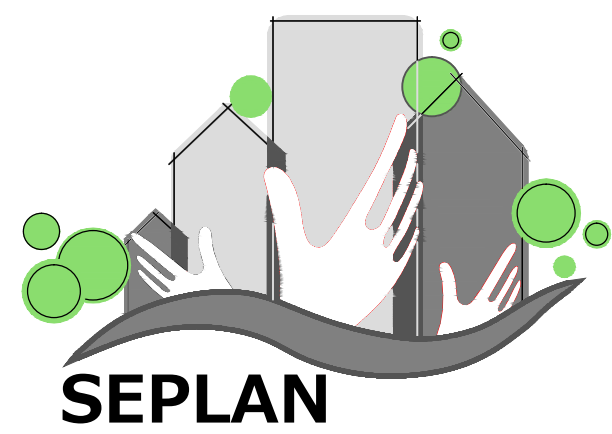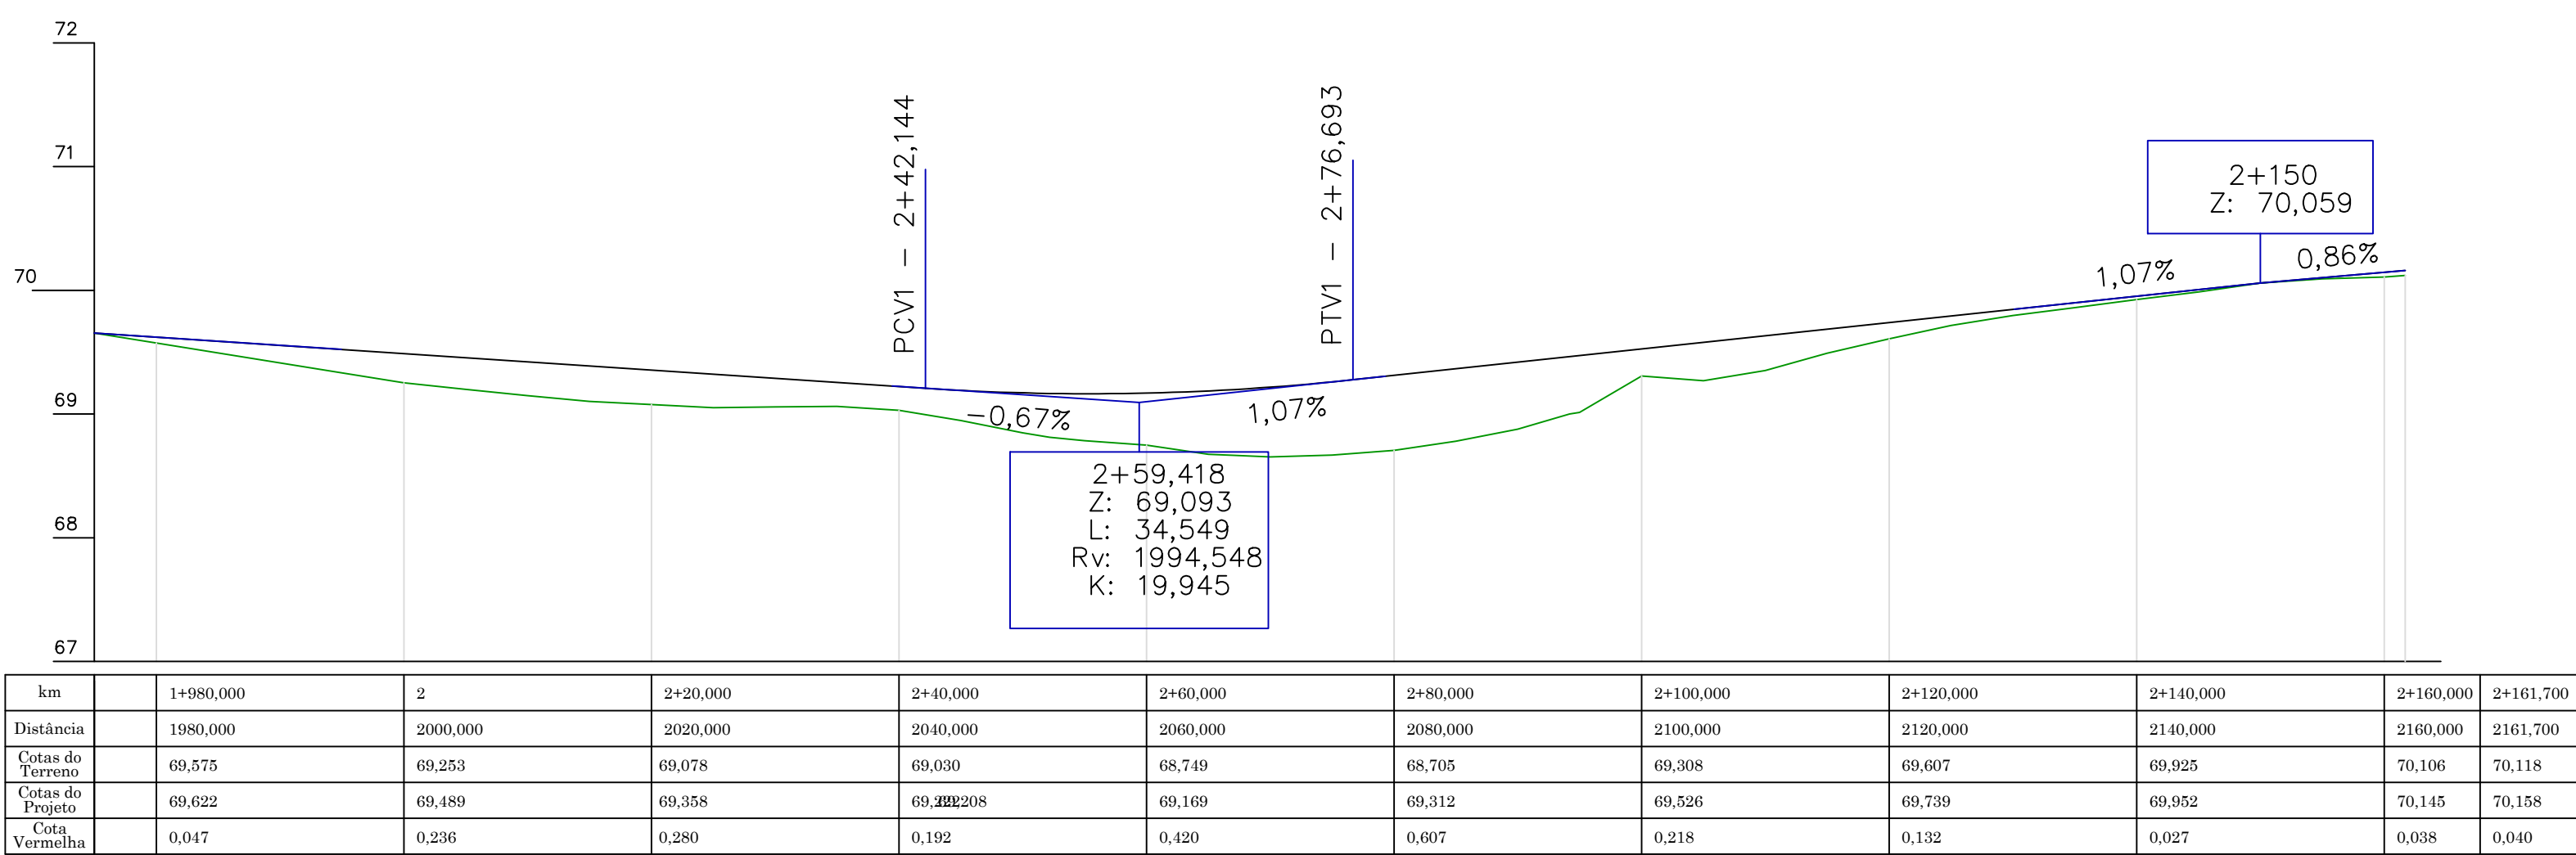

PREFEITURA  
DE TIMBÓ

SECRETARIA MUNICIPAL  
DE PLANEJAMENTO

Obra: Projeto Pavimentação Asfáltica ROTÁTORIAS E ACESSOS À PONTE			
Endereço:			
Projeto: PERFIS LONGITUDINAIS			
Resp. Técnico Projeto:			
Data: FEV./2018	Escala: 1 / 500	Área:	Prancha: P.LO. 01